VEG 1

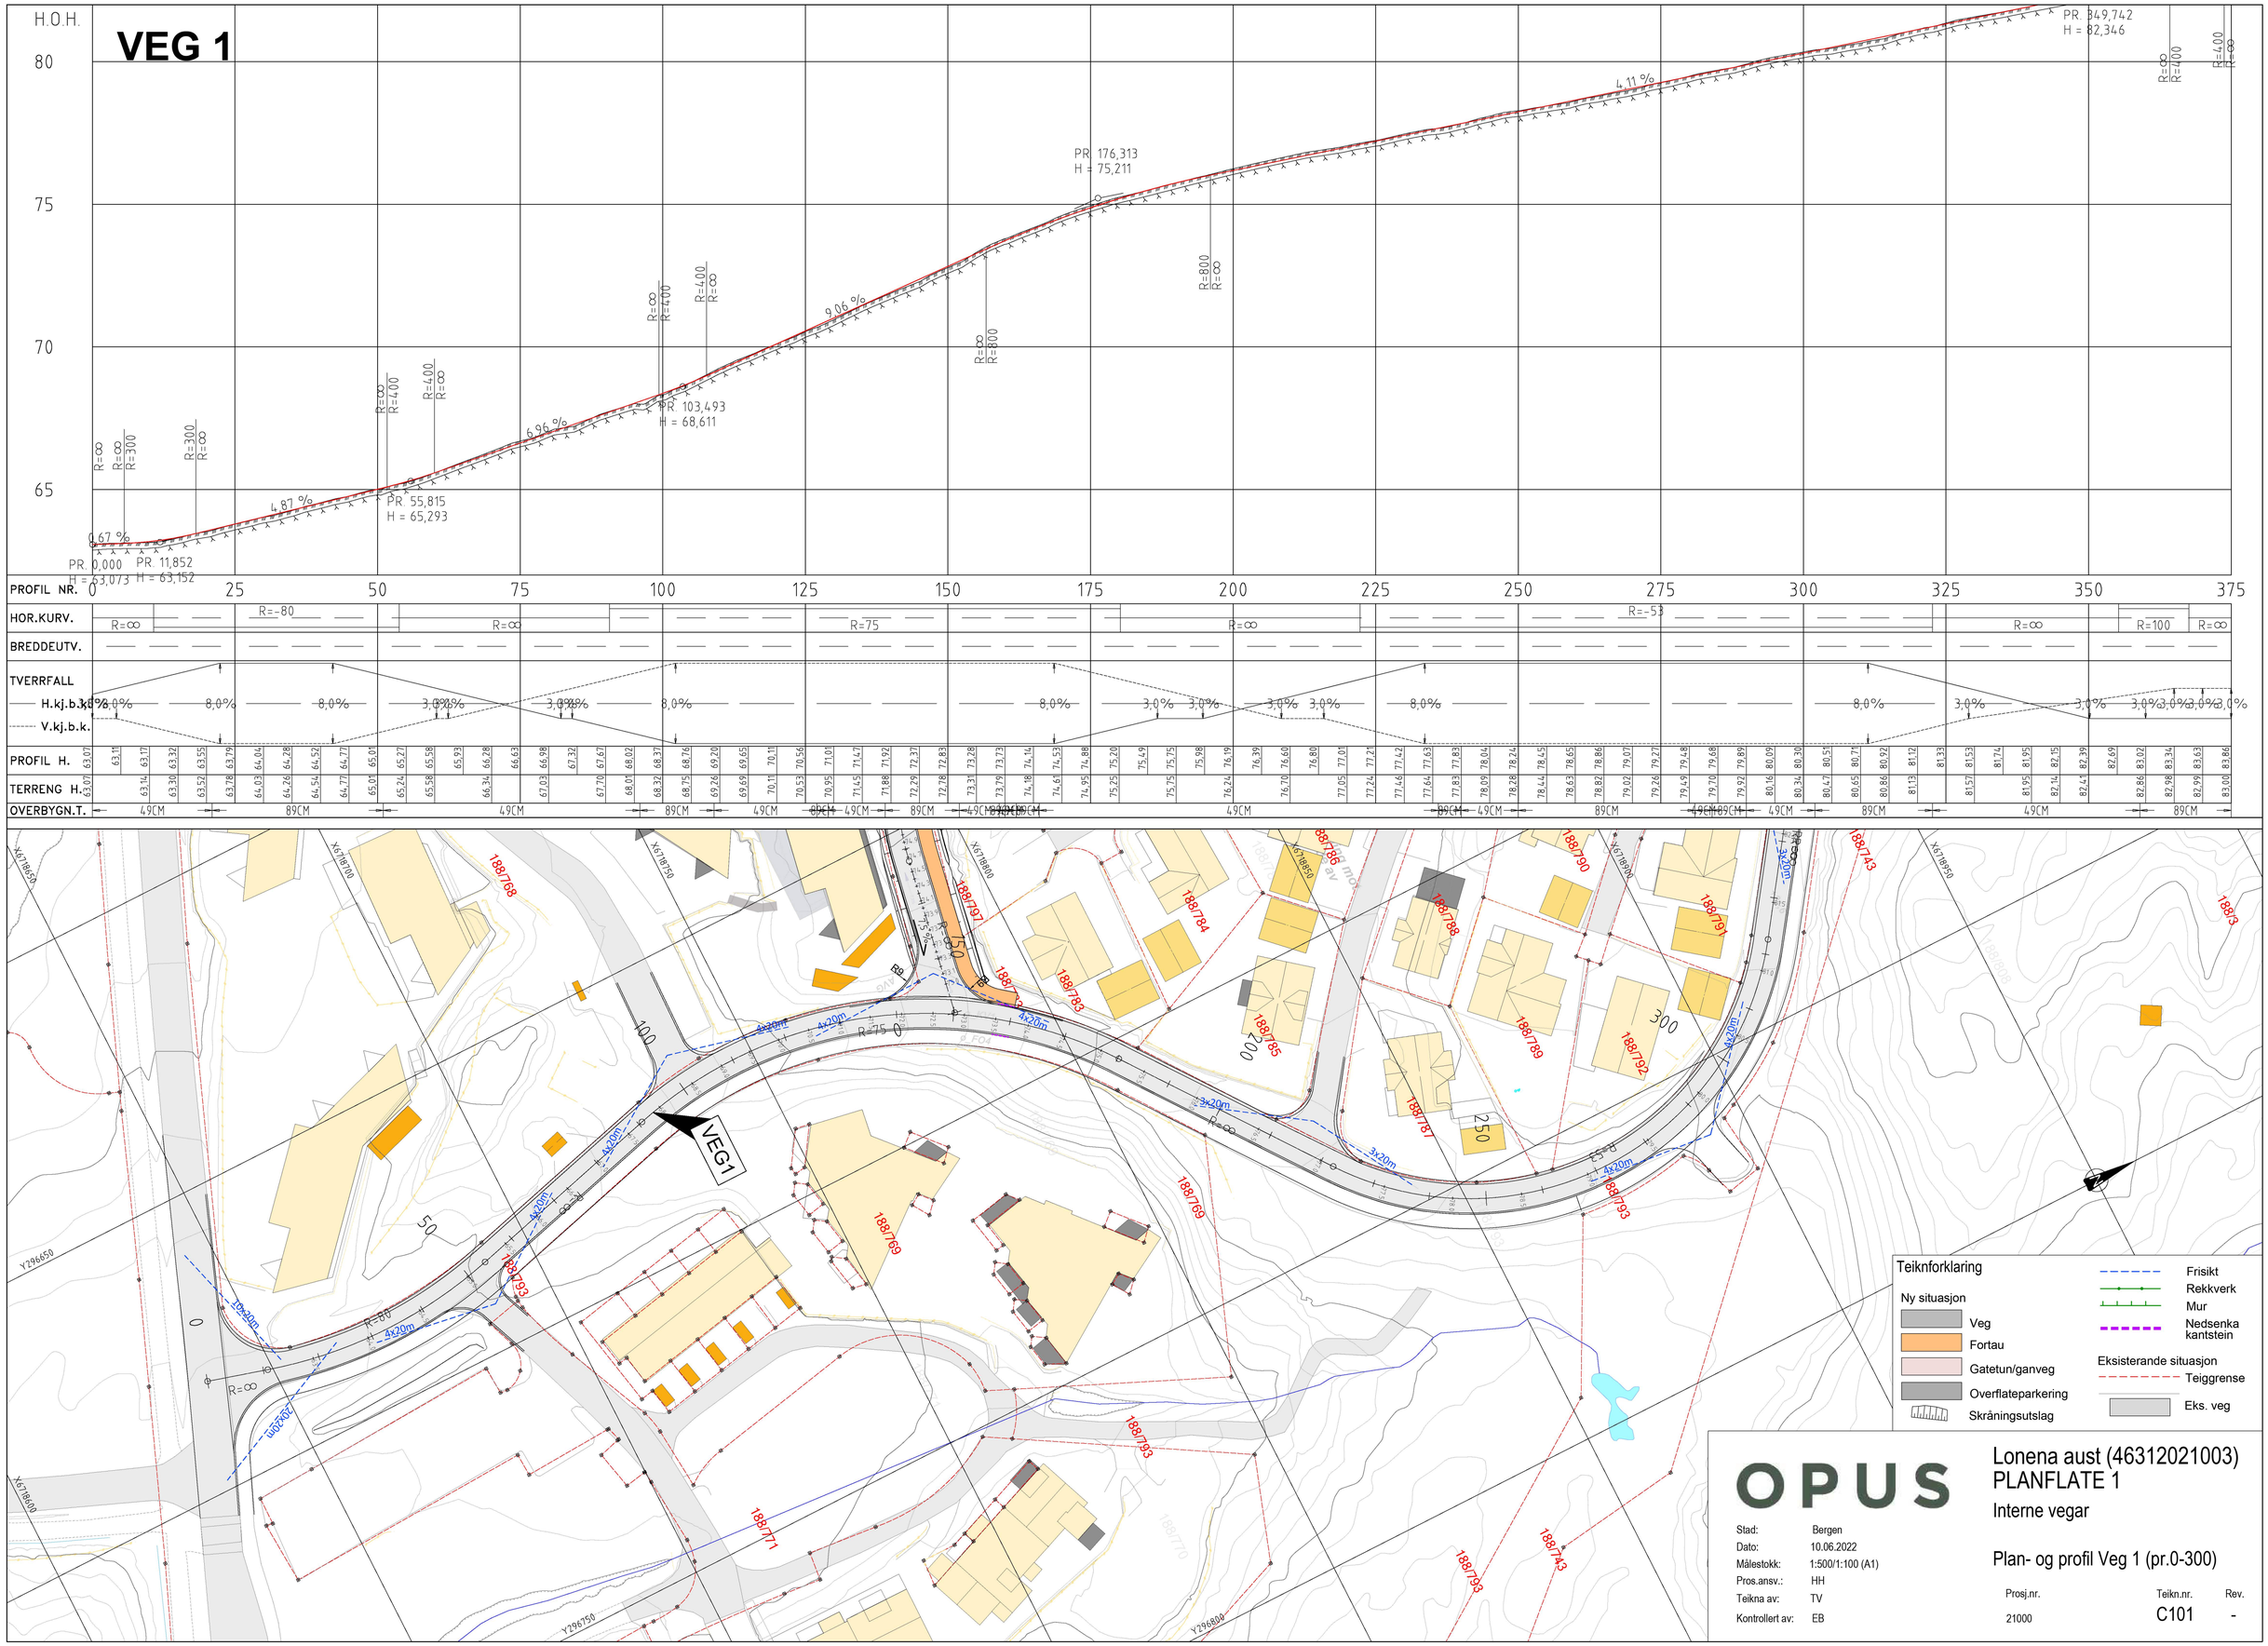

OPUS

Stad:	Bergen
Dato:	10.06.2022
Målestokk:	1:500/1:100 (A1)
Pros.ansv.:	HH
Teikna av:	TV
Kontrollert av:	EB

Lonena aust (46312021003)
PLANFLATE 1

Interne vegar

Plan- og profil Veg 1 (pr.0-300)

Prosj.nr.	Teikn.nr.	Rev.
21000	C101	-