



Normalprofil for fv.57 Lindåsvegen, ved kryss Juvikstølen

Normalprofil fv.57 (VEG5) uten kanalisering Standard: Gateprofil fartsgrense 50 km/t

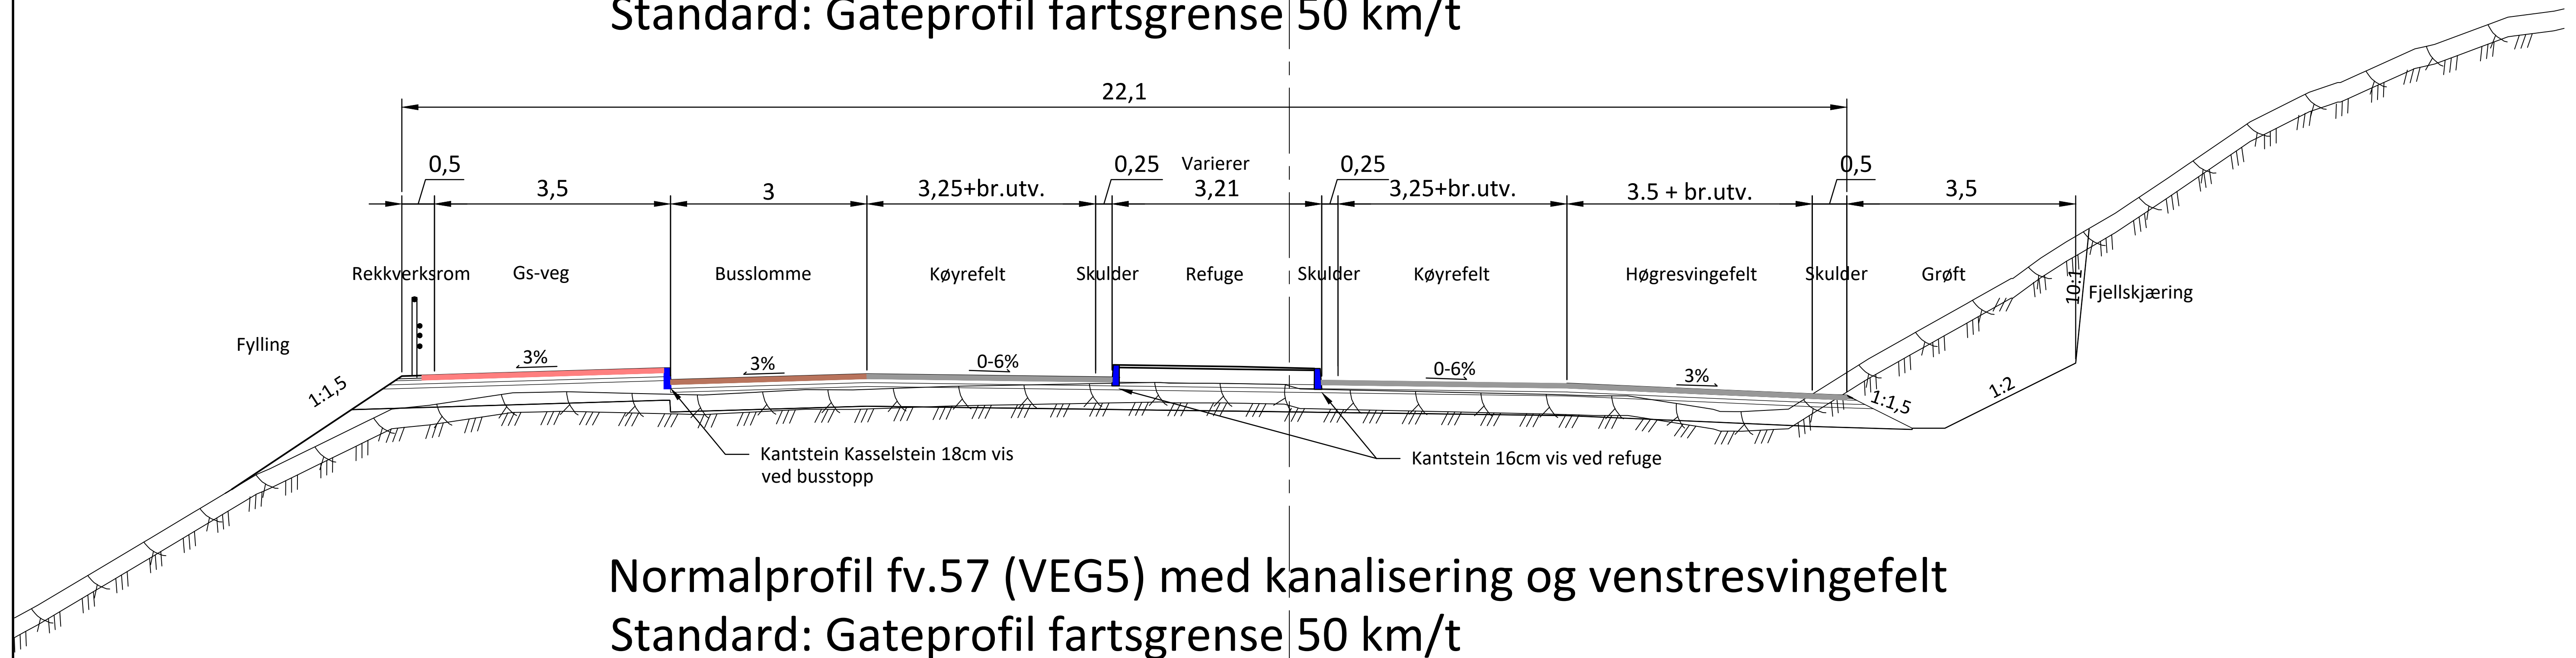

Normalprofil fv.57 (VEG5) med kanalisering og venstresvingefelt Standard: Gateprofil fartsgrense 50 km/t

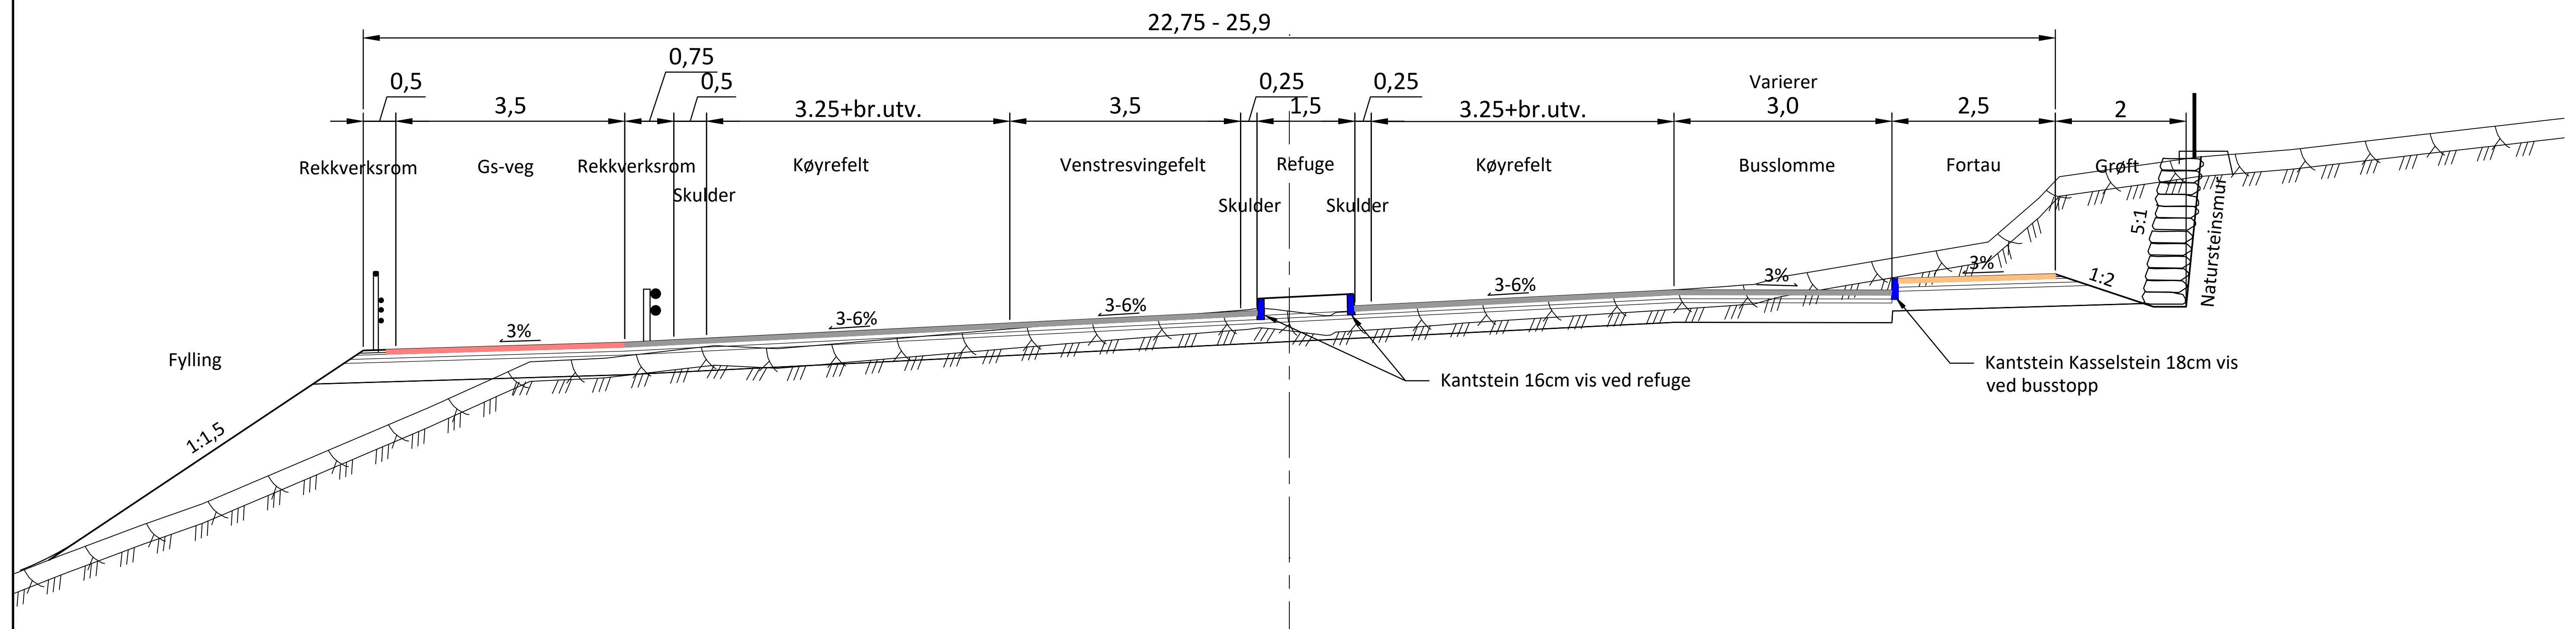

OPUS		Lonena aust (46312021003)	
		PLANFLATE 2	
		Kryss fv57 x Juvikstølen	
		Kanalising venstresvingefelt	
		Normalprofil	
Stad:	Bergen	Prosj.nr.	Teikn.nr.
Dato:	10.06.2022	21000	F201
Målestokk:	1:50(A1)	Rev.	-
Pros.ansv.:	HH		
Teikna av:	TV		
Kontrollert av:	EB		