



# Normalprofil for fv.57 Lindåsvegen, ved kryss Juvikstølen

## Normalprofil Juvikstølen (VEG6) ved kanalisering Standard: Gateprofil fartsgrense 50 km/t

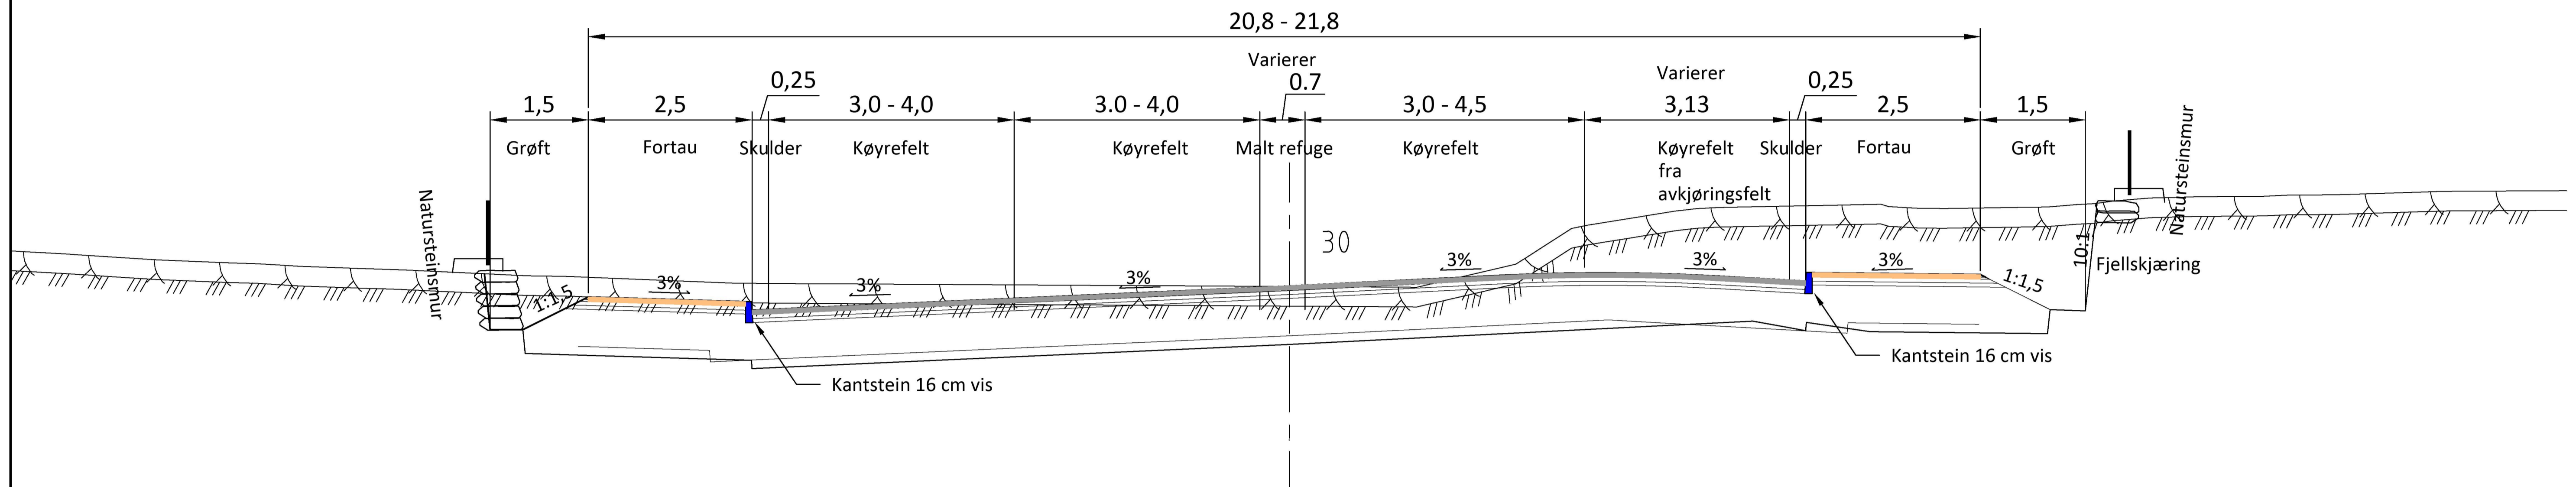

## Normalprofil Juvikstølen (VEG6) Standard: Gateprofil fartsgrense 50 km/t

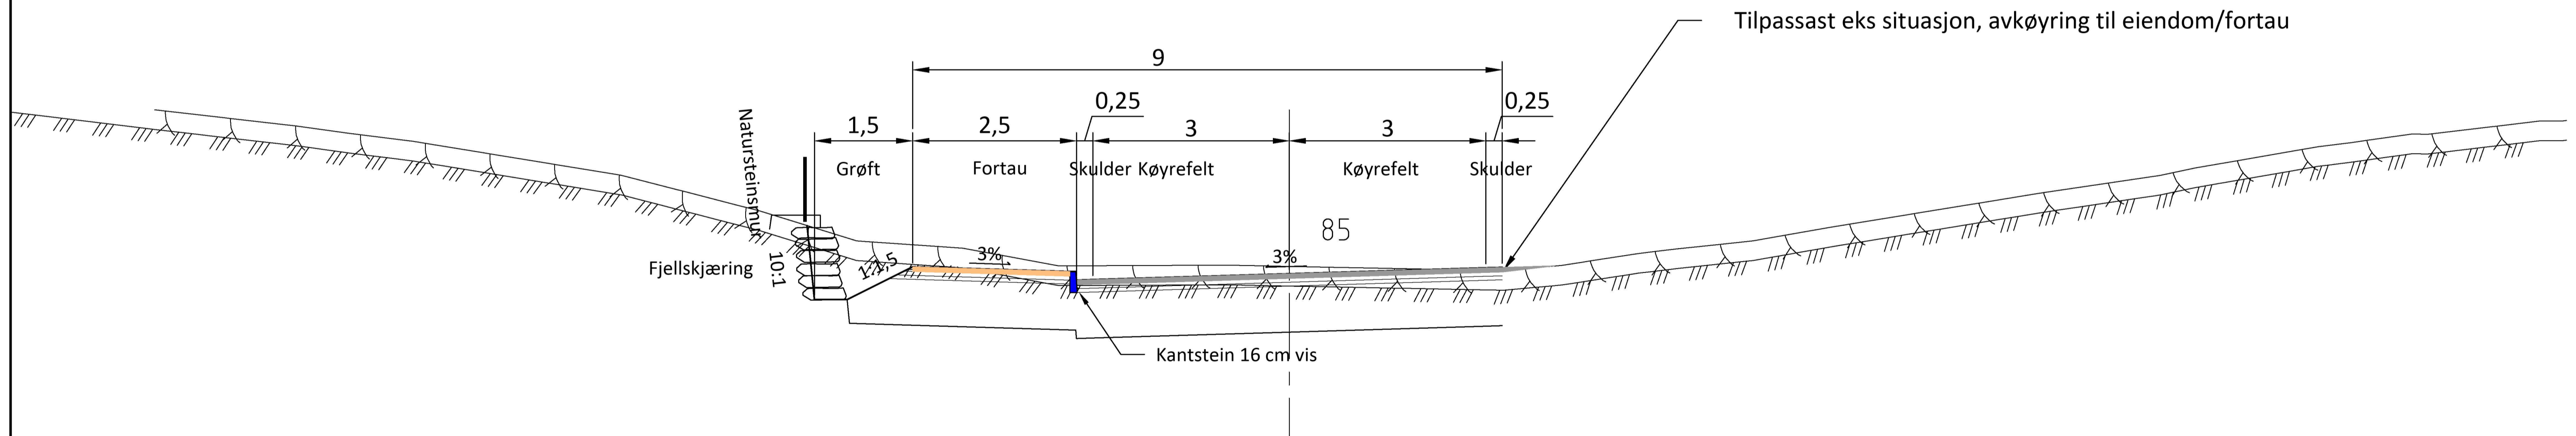

**OPUS**

Stad: Bergen  
Dato: 10.06.2022  
Målestokk: 1:50(A1)  
Pros.ansv.: HH  
Teikna av: TV  
Kontrollert av: EB

Lonena aust (46312021003)  
PLANFLATE 2  
Kryss fv57 x Juvikstølen  
Kanalising venstresvingefelt  
Normalprofil

Prosj.nr. 21000  
Teikn.nr. F202  
Rev. -