


"X:\nor\opprodrag\Bergen\52201137\BIM\Signal\KvikkilM01.dwg - DaRom - Plottet: 2022-05-18, 21:21:18 - XREF = A_SKRAVUR_T-KRYSS, T_GEOM_T-KRYSS, vasket, A_M_tegnforklaring, T_M_52201137_KART01_2D, T_L_Oppmerking"

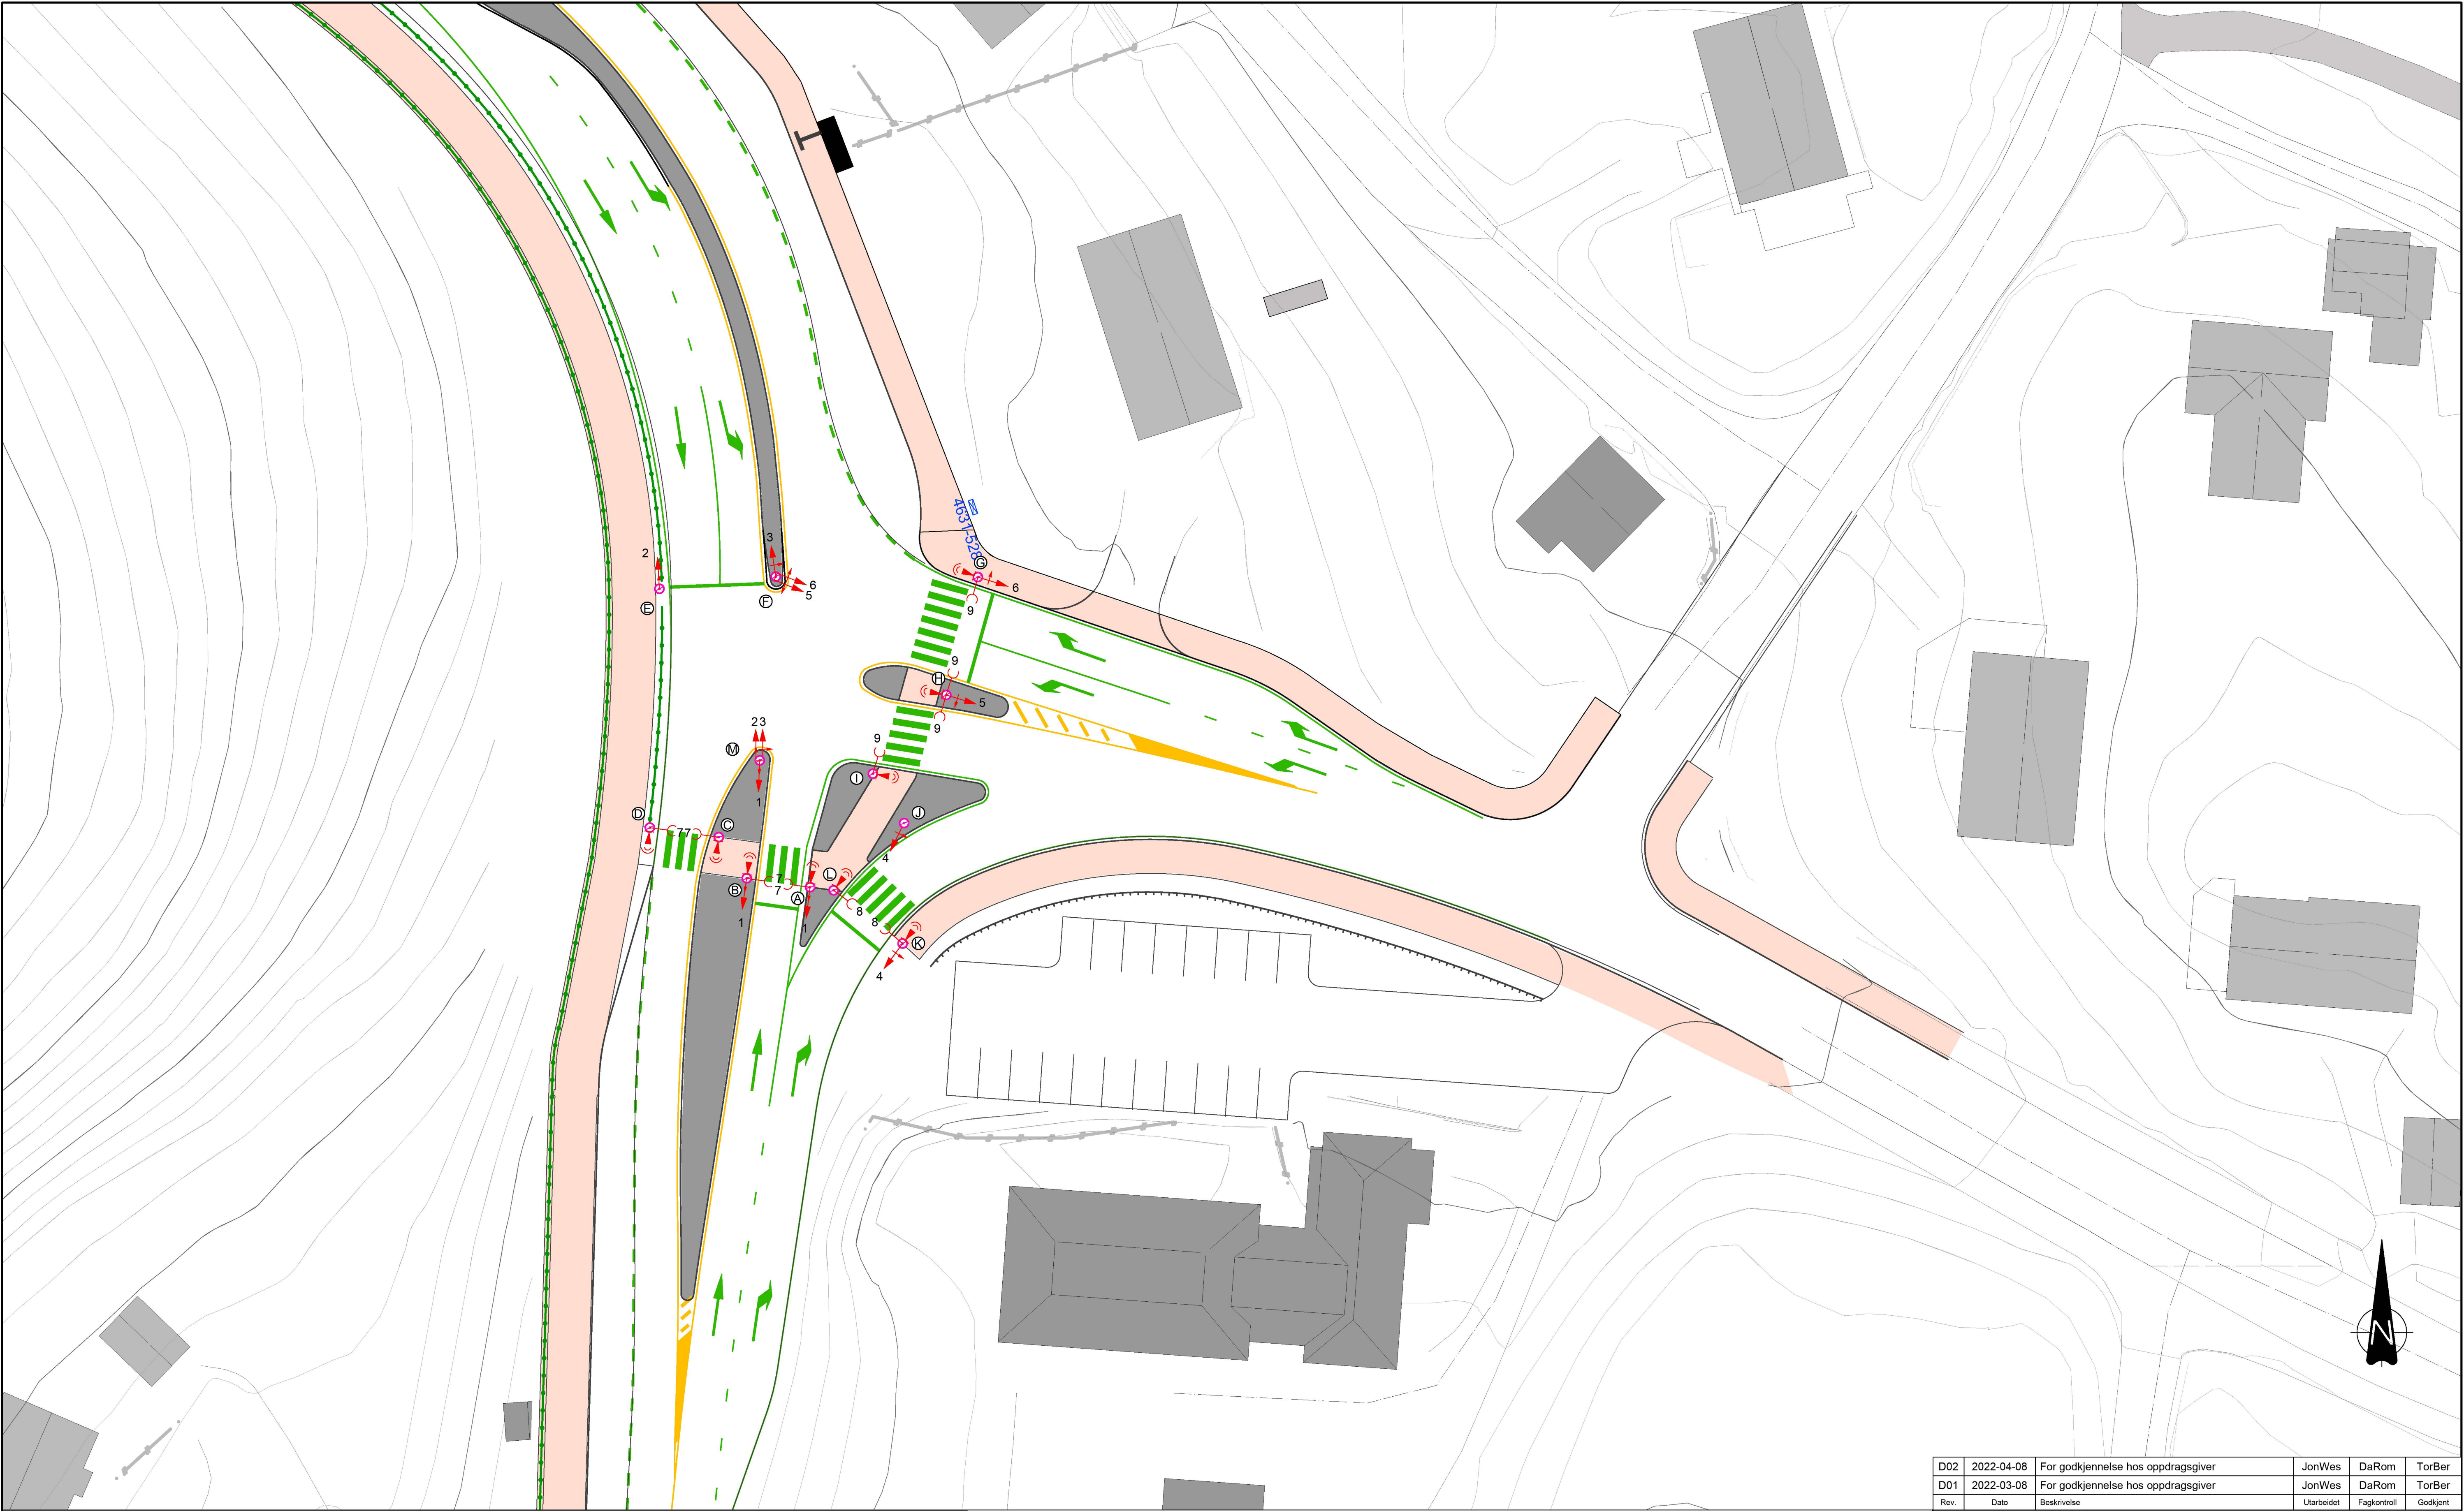

TEGNFORKLARING

- 3-lyshode med pil rett frem
- 3-lyshode med pil høyre
- 3-lyshode med pil venstre
- 2-lyshode fotgjengersignal
- Trykknapp og undertrykknapp med lydsignal
- Kum med signalstolpe
- 1Signalgruppenummer
- ⒶStolpenummer
- ☒Styreskap m/styreapparat

D02	2022-04-08	For godkjenning hos oppdragsgiver	JonWes	DaRom	TorBer
D01	2022-03-08	For godkjenning hos oppdragsgiver	JonWes	DaRom	TorBer
Rev.	Dato	Beskrivelse	Utarbeidet	Fagkontroll	Godkjent
Dette dokumentet er utarbeidet av Norconsult AS som del av det oppdraget som fremgår nedenfor. Opphavsretten tilhører Norconsult AS. Dokumentet må bare benyttes til det formål som oppdragsavtalen beskriver, og må ikke kopieres eller gjøres tilgjengelig på annen måte eller i større utstrekning enn formålet tilsier.					Målestokk (gjelder A1)
Bonava Norge AS					1:250
Kryss Fv. 57 Lindåsvegen x Juvikstølen					
Signalplan					
Norconsult		Oppdragsnummer	Tegningsnummer	Revisjon	
		52201137	M001	D02	