



OPUS		Lonena aust (46312021003)		
		PLANFLATE 2		
Stad: Bergen		Kryss fv57 x Juvikstølen		
Dato: 10.06.22		Kanalisering venstresvingefelt		
Målestokk: 1:100(A1)		Tverrprofil Veg 5 (Fv57)		
Pros.ansv.: HH		Prosj.nr.:	Teikn.nr.:	Rev.:
Teikna av: TV		21000	U201	-
Kontrollert av: EB				

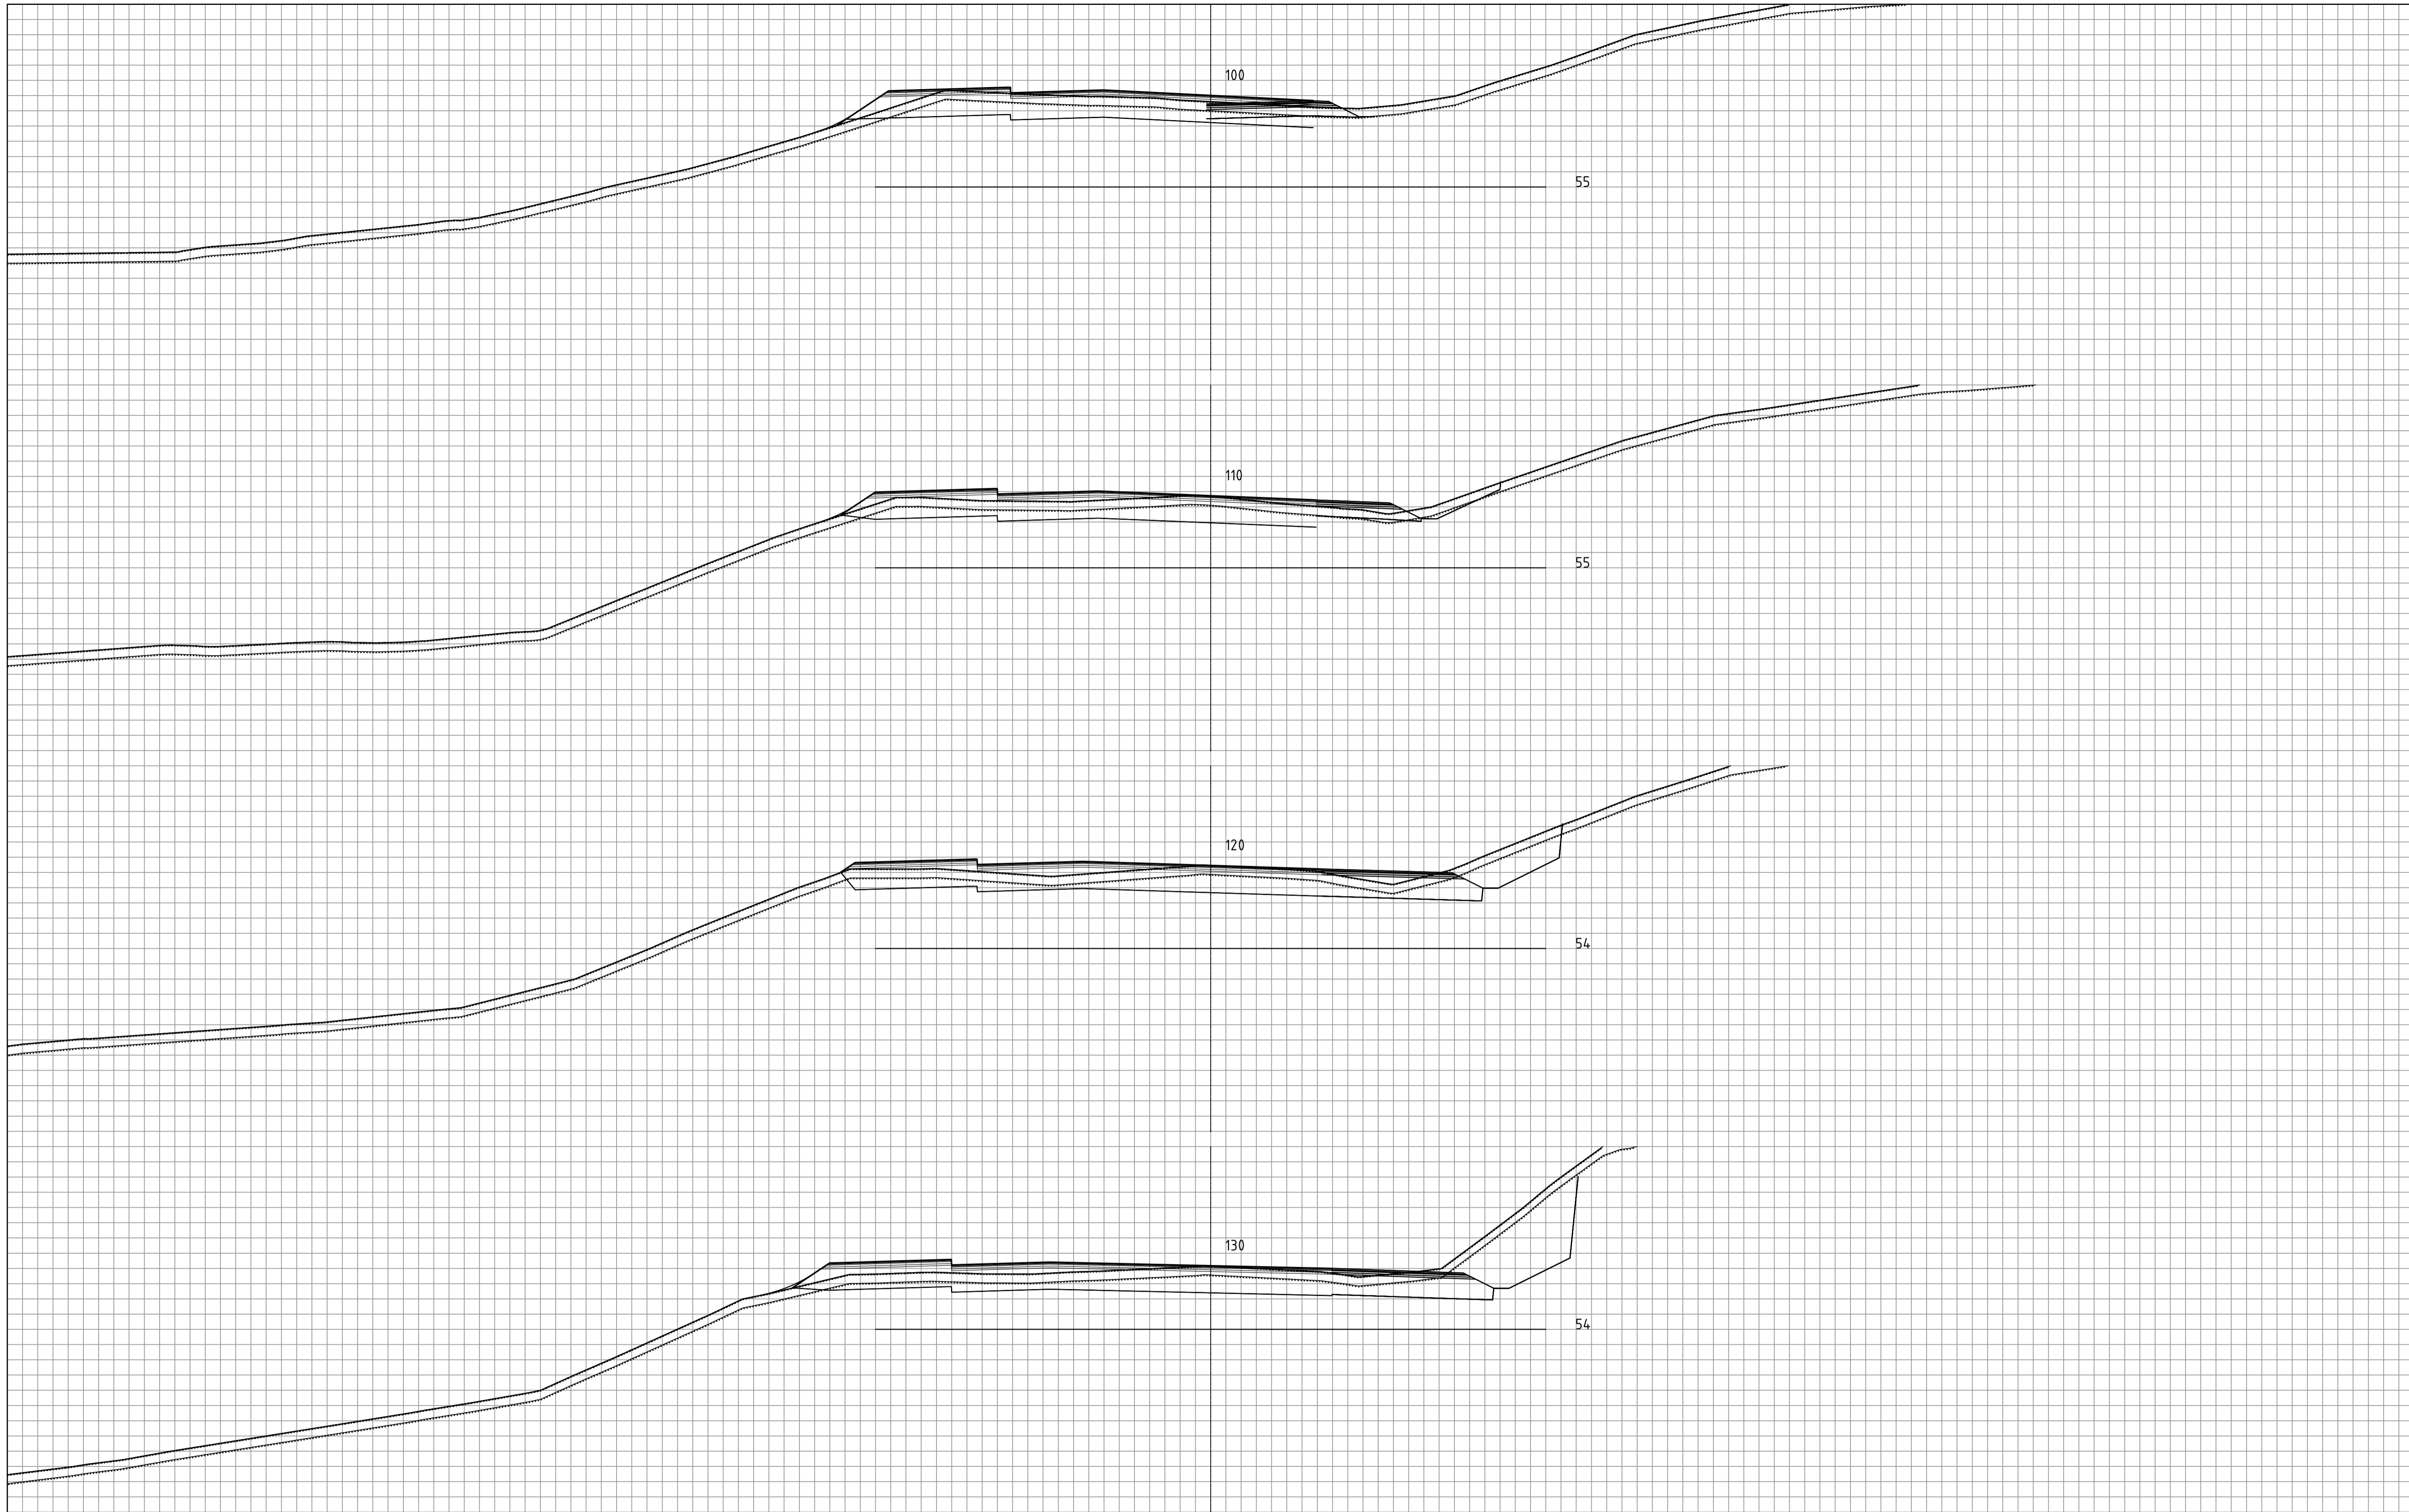

OPUS		Lonena aust (46312021003)		
		PLANFLATE 2		
Stad: Bergen		Kryss fv57 x Juvikstølen		
Dato: 10.06.22		Kanalisering venstresvingefelt		
Målestokk: 1:100(A1)		Tverrprofil Veg 5 (Fv57)		
Pros.ansv.: HH		Prosj.nr.	Teikn.nr.	Rev.
Teikna av: TV		21000	U202	-
Kontrollert av: EB				

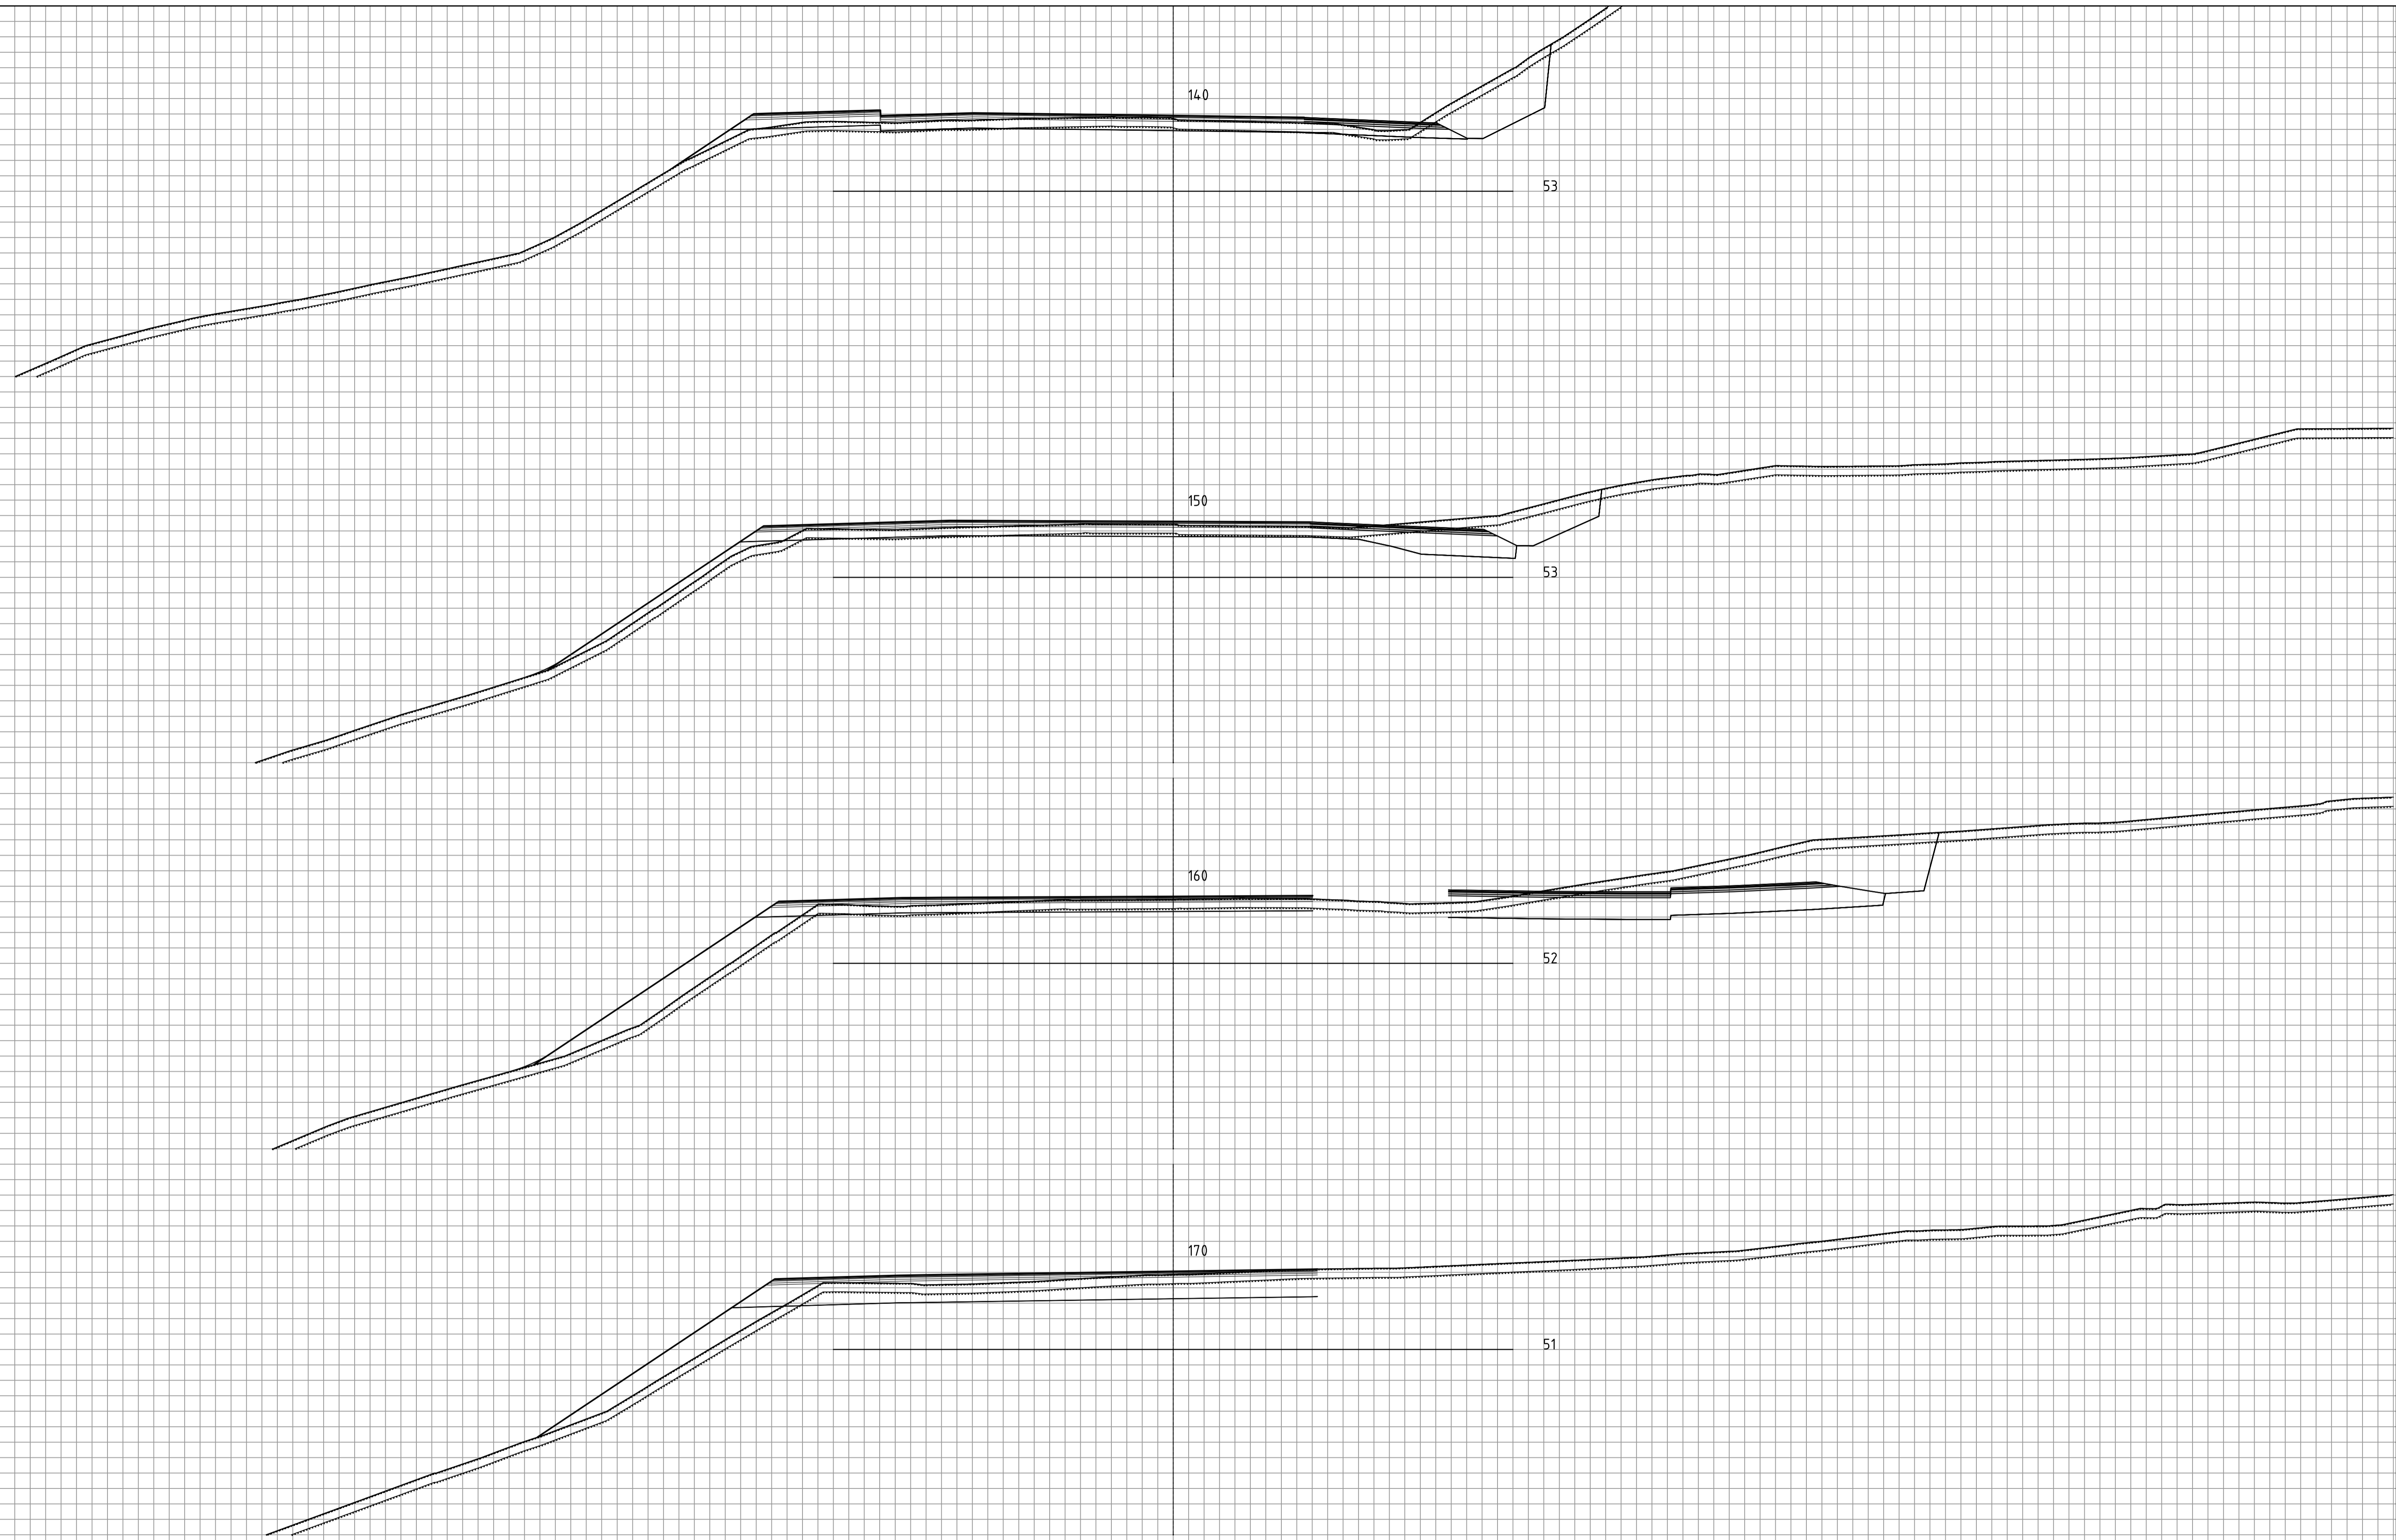


OPUS

Stad: Bergen
 Dato: 10.06.22
 Målestokk: 1:100(A1)
 Pros.anstv.: HH
 Teikna av: TV
 Kontrollert av: EB

Lonena aust (46312021003)
 PLANFLATE 2
 Kryss fv57 x Juvikstølen
 Kanalisering venstresvingefelt
 Tverrprofil Veg 5 (Fv57)

Prosj.nr. 21000	Teikn.nr. U203	Rev. -
--------------------	-------------------	-----------

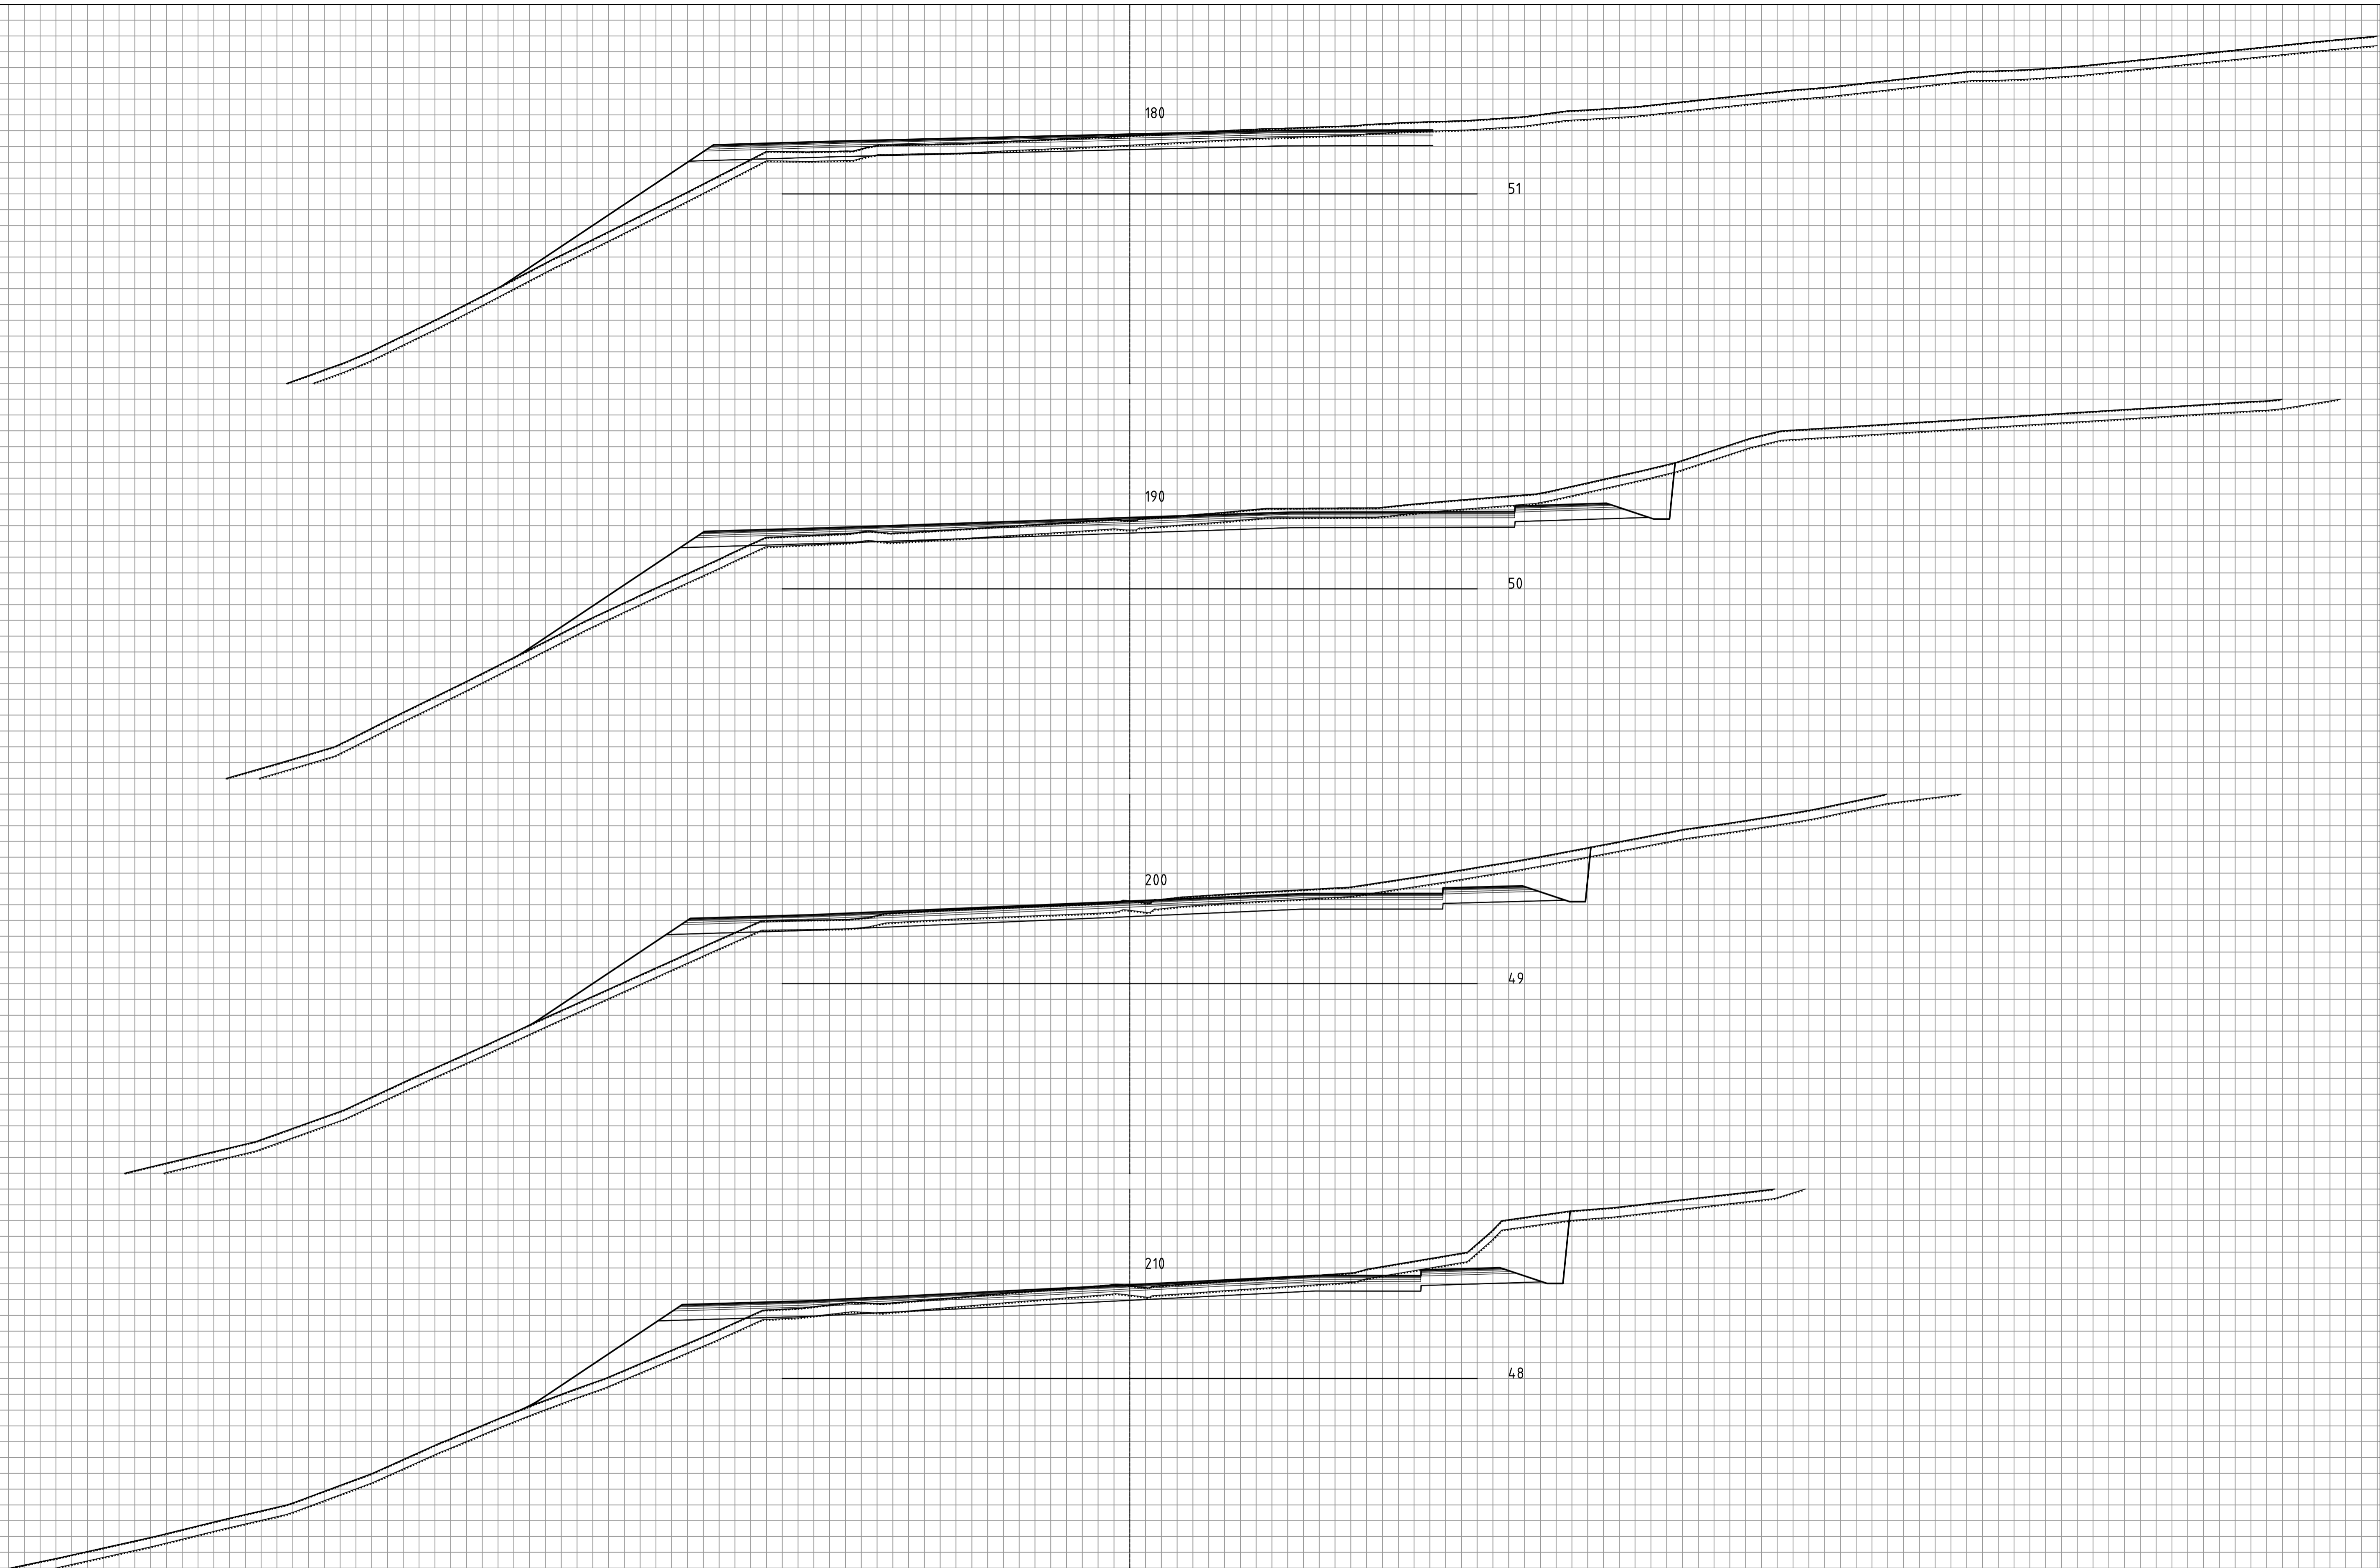


OPUS

Stad: Bergen
 Dato: 10.06.22
 Målestokk: 1:100(A1)
 Pros.ansv.: HH
 Teikna av: TV
 Kontrollert av: EB

Lonena aust (46312021003)
 PLANFLATE 2
 Kryss fv57 x Juvikstølen
 Kanalisering venstresvingefelt
 Tverrprofil Veg 5 (Fv57)

Prosj.nr. 21000	Teikn.nr. U204	Rev. -
--------------------	-------------------	-----------

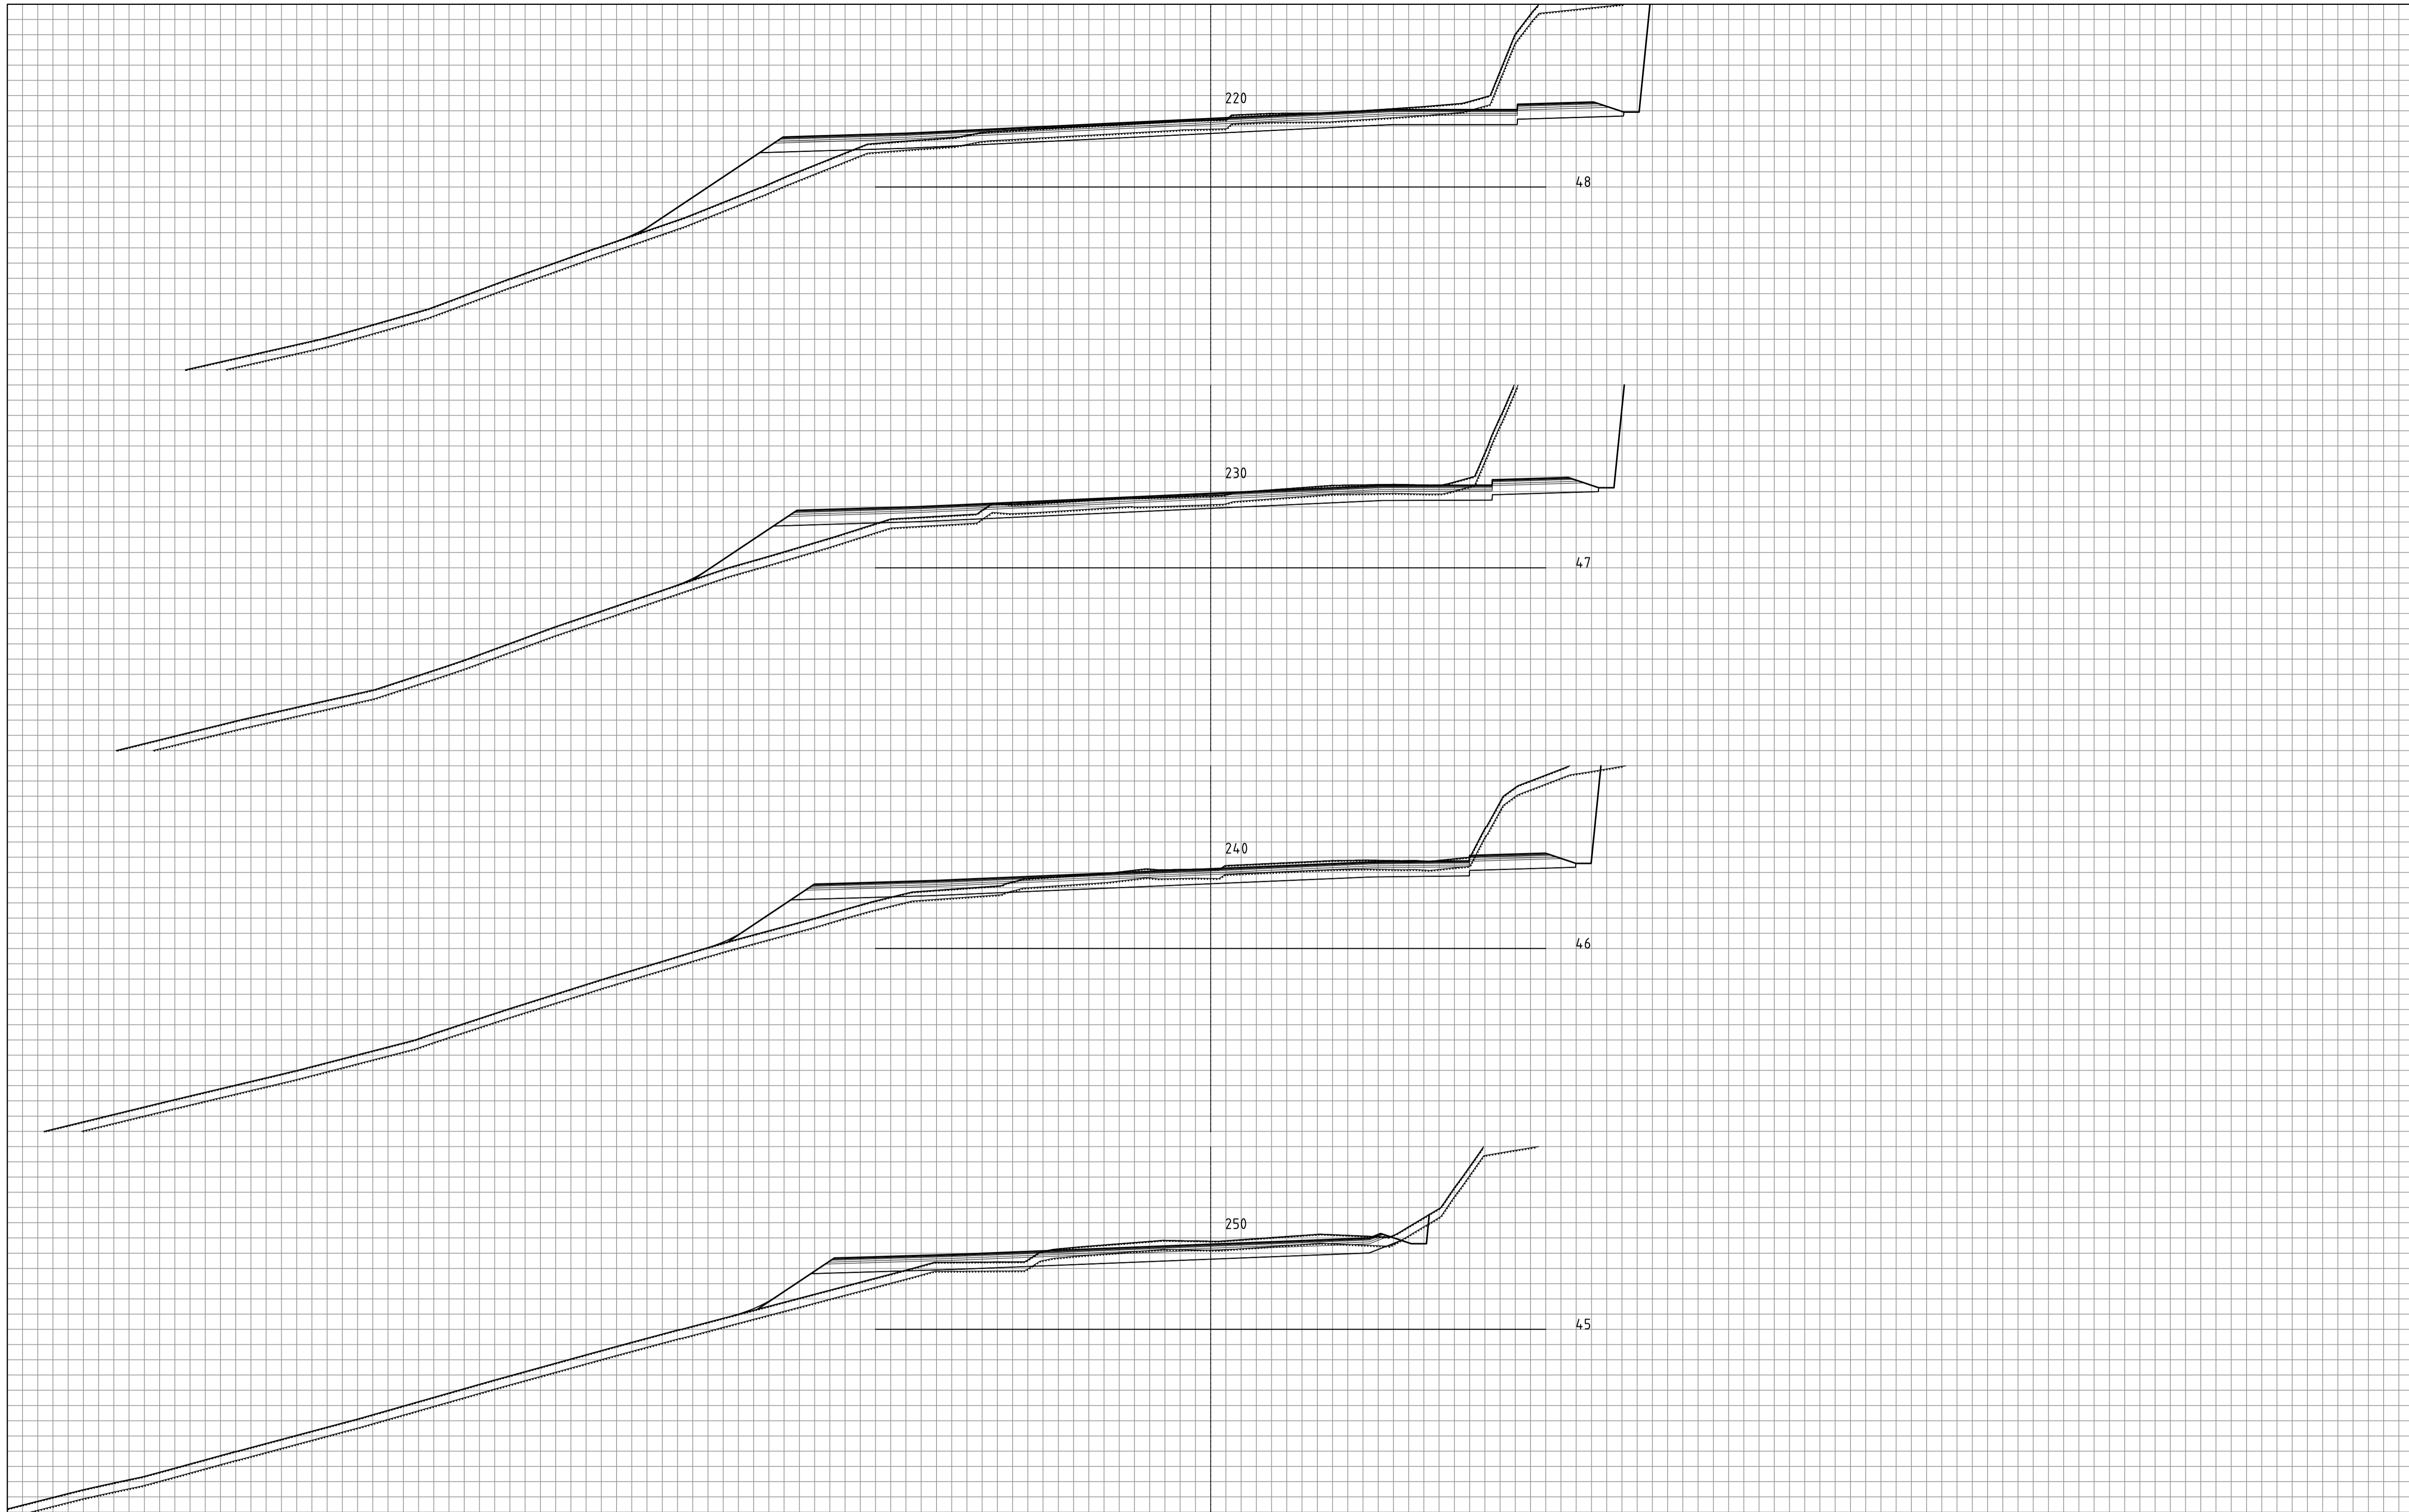


OPUS

Stad: Bergen
 Dato: 10.06.22
 Målestokk: 1:100(A1)
 Pros.ansv.: HH
 Teikna av: TV
 Kontrollert av: EB

Lonena aust (46312021003)
 PLANFLATE 2
 Kryss fv57 x Juvikstølen
 Kanalisering venstresvingefelt
 Tverrprofil Veg 5 (Fv57)

Prosj.nr. 21000	Teikn.nr. U205	Rev. -
--------------------	-------------------	-----------

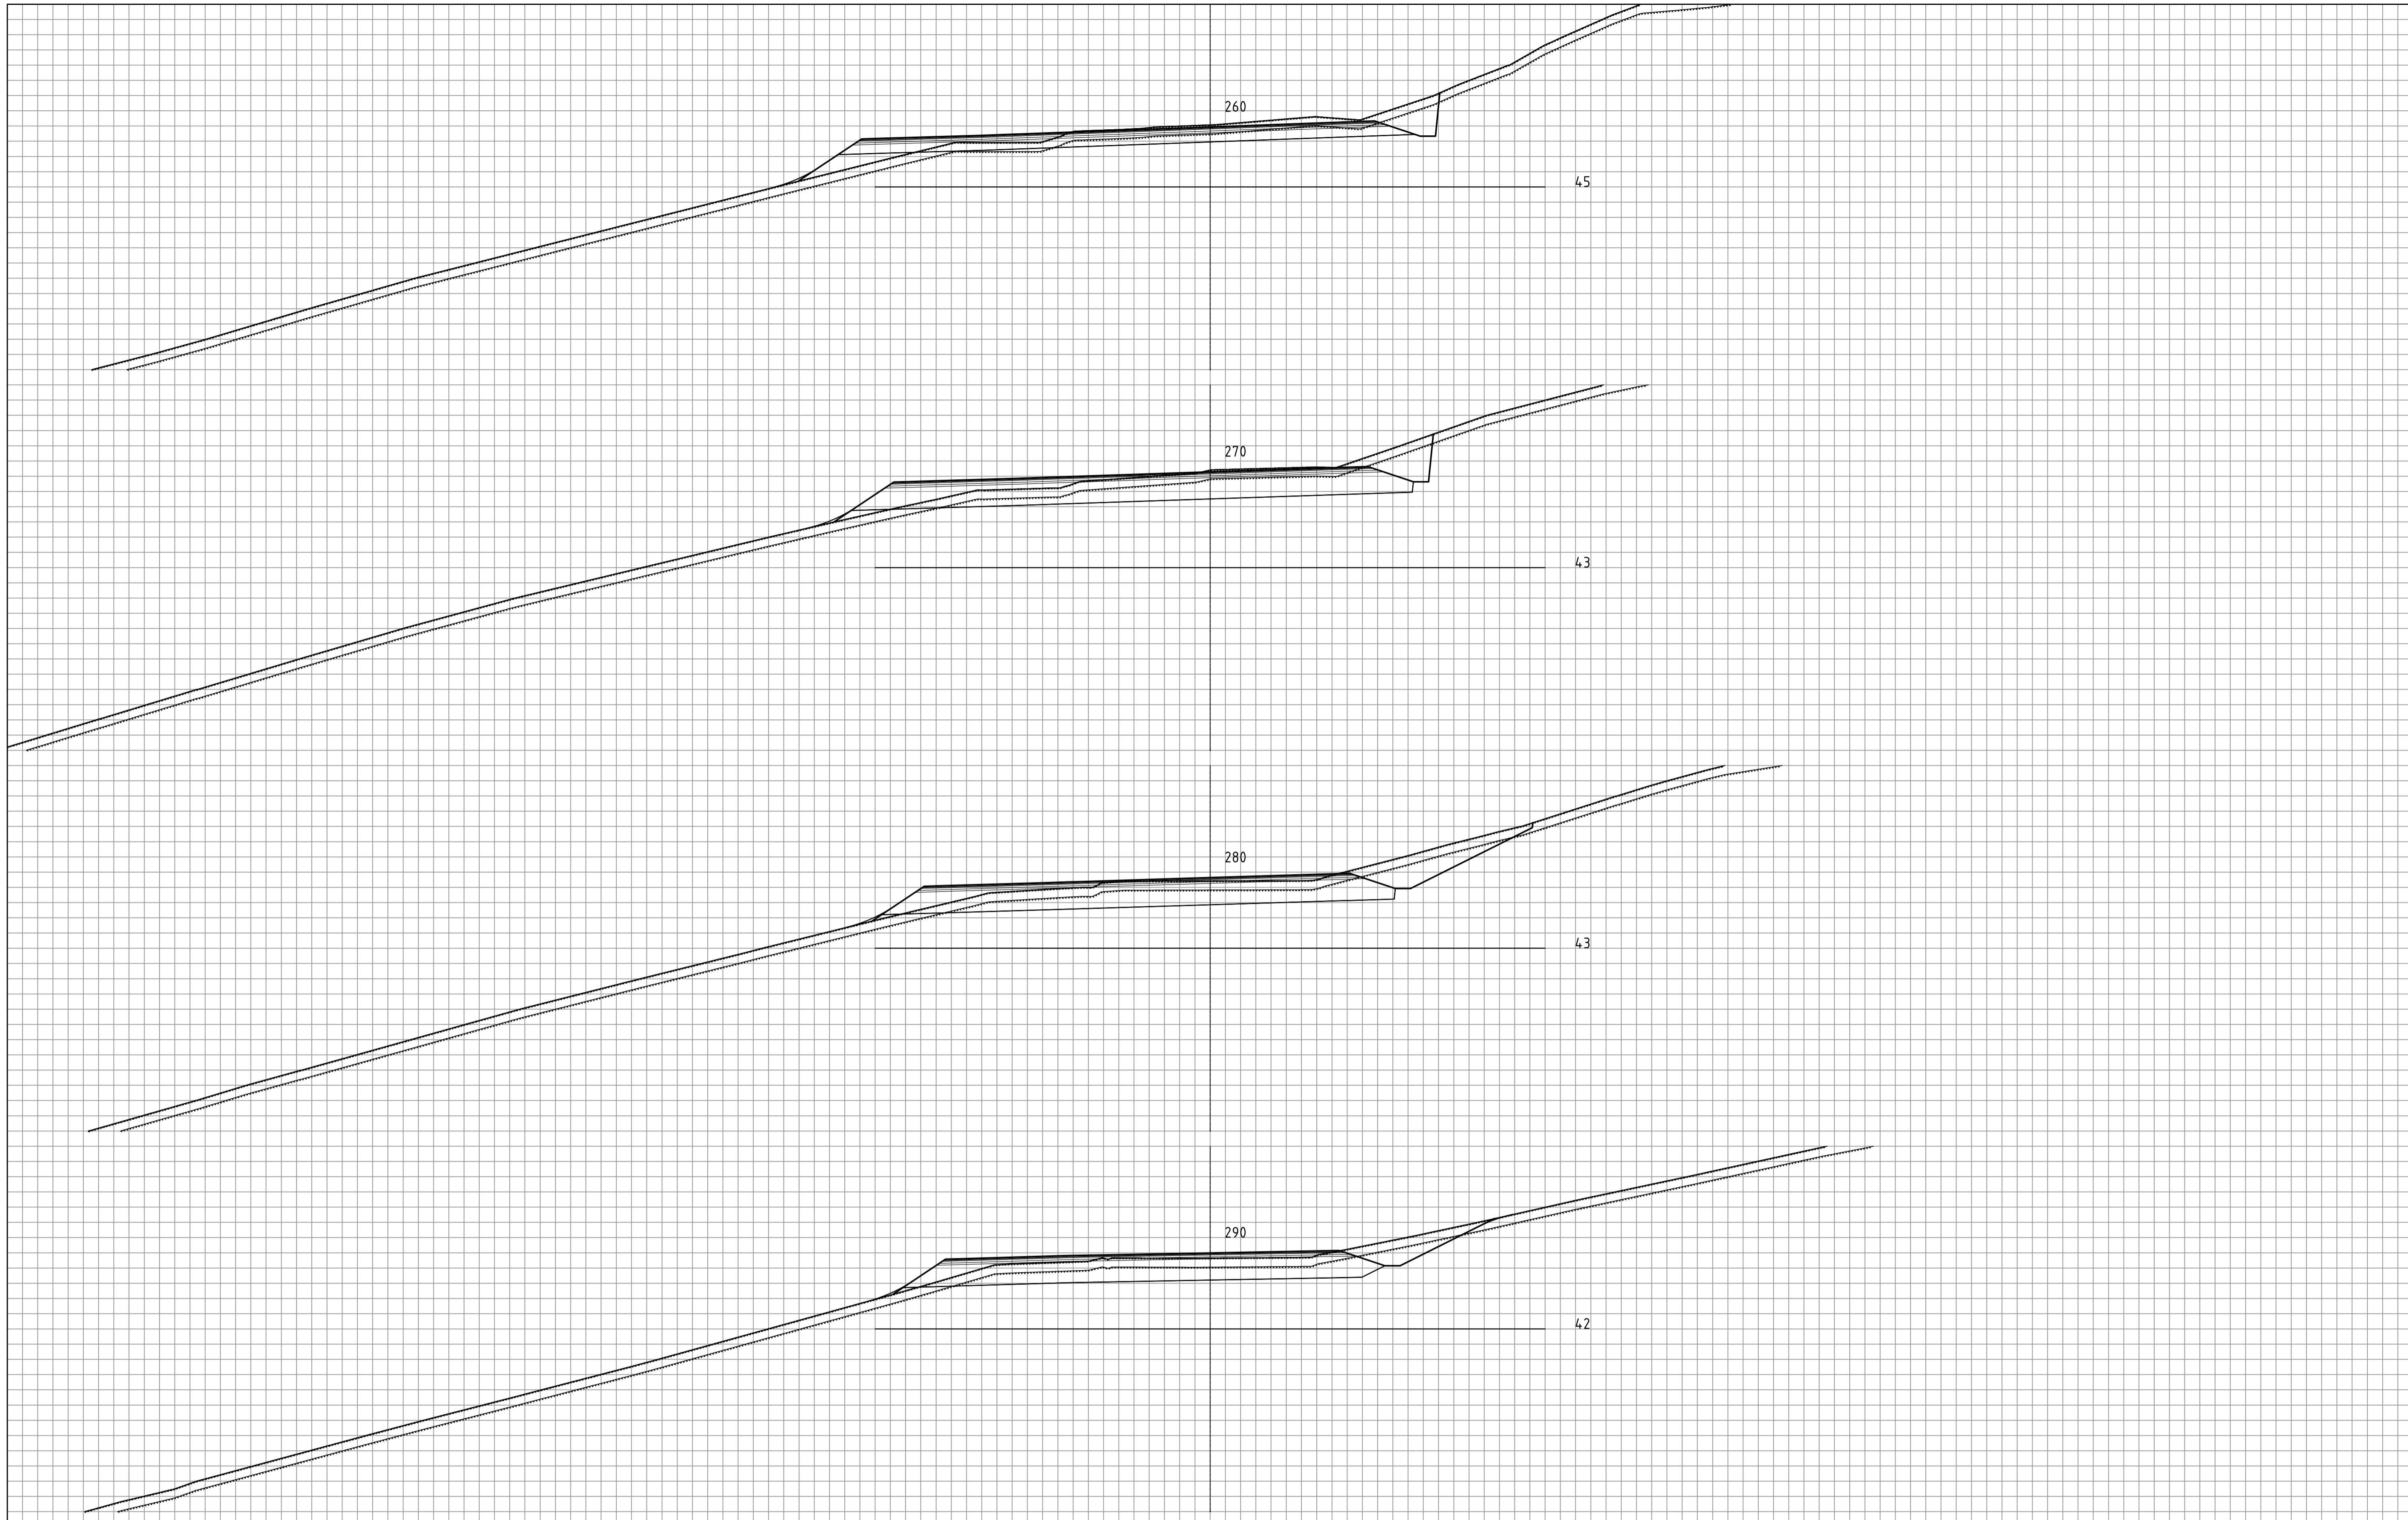


OPUS

Stad: Bergen
 Dato: 10.06.22
 Målestokk: 1:100(A1)
 Pros.ansv.: HH
 Teikna av: TV
 Kontrollert av: EB

Lonena aust (46312021003)
 PLANFLATE 2
 Kryss fv57 x Juvikstølen
 Kanalisering venstresvingefelt
 Tverrprofil Veg 5 (Fv57)

Prosj.nr. 21000	Teikn.nr. U206	Rev. -
--------------------	-------------------	-----------

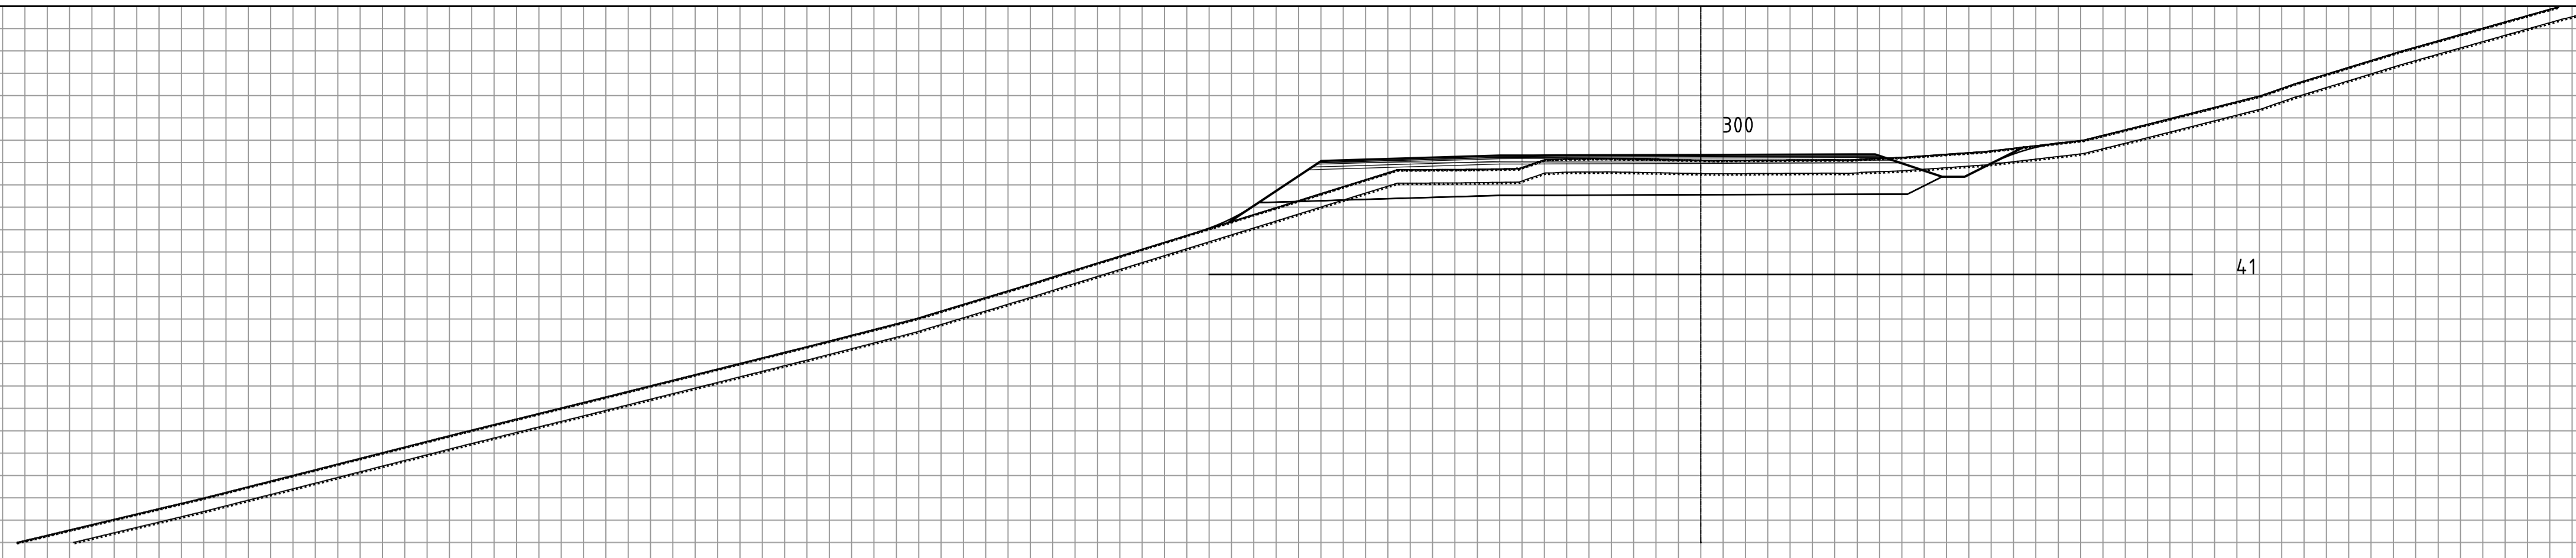


OPUS

Stad: Bergen
Dato: 10.06.22
Målestokk: 1:100(A1)
Pros.ansv.: HH
Teikna av: TV
Kontrollert av: EB

Lonena aust (46312021003)
PLANFLATE 2
Kryss fv57 x Juvikstølen
Kanalisering venstresvingefelt
Tverrprofil Veg 5 (Fv57)

Prosj.nr.	Teikn.nr.	Rev.
21000	U207	-

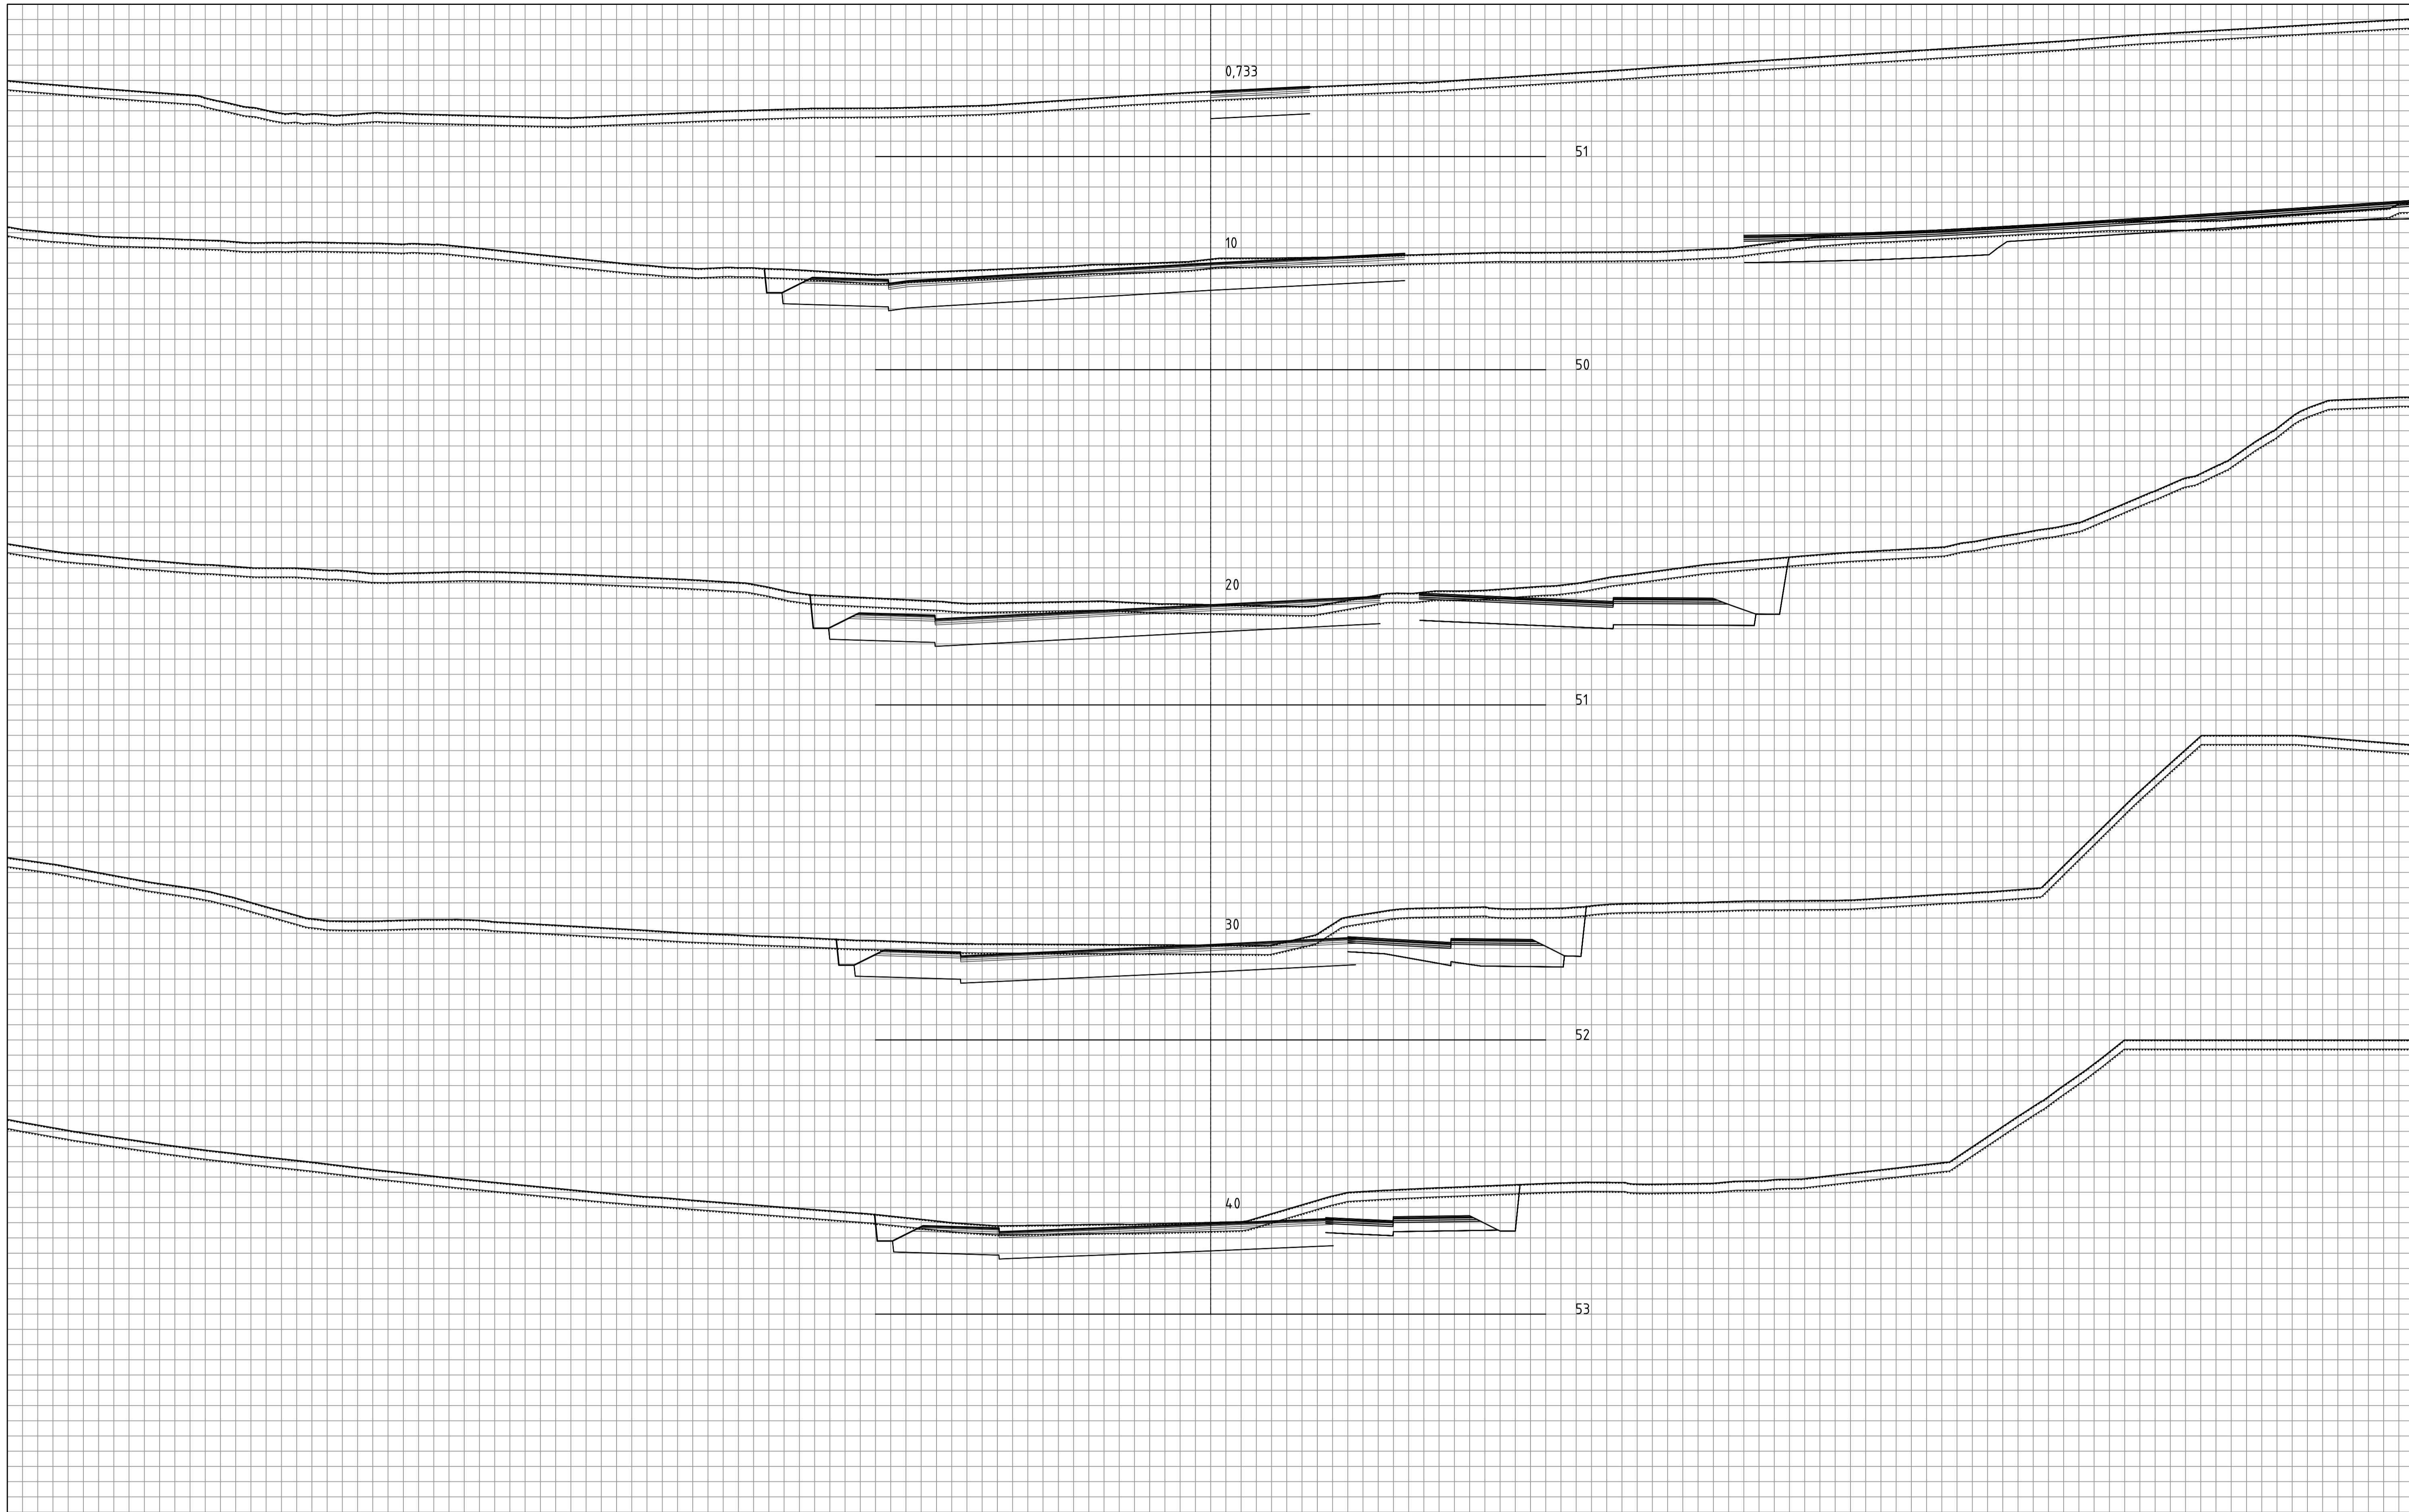


OPUS


Stad: Bergen
 Dato: 10.06.22
 Målestokk: 1:100(A1)
 Pros.anstv.: HH
 Teikna av: TV
 Kontrollert av: EB

Lonena aust (46312021003)
 PLANFLATE 2
 Kryss fv57 x Juvikstølen
 Kanalisering venstresvingefelt
 Tverrprofil Veg 6 (Juvikstølen)


Prosj.nr. 21000	Teikn.nr. U208	Rev. -
--------------------	-------------------	-----------

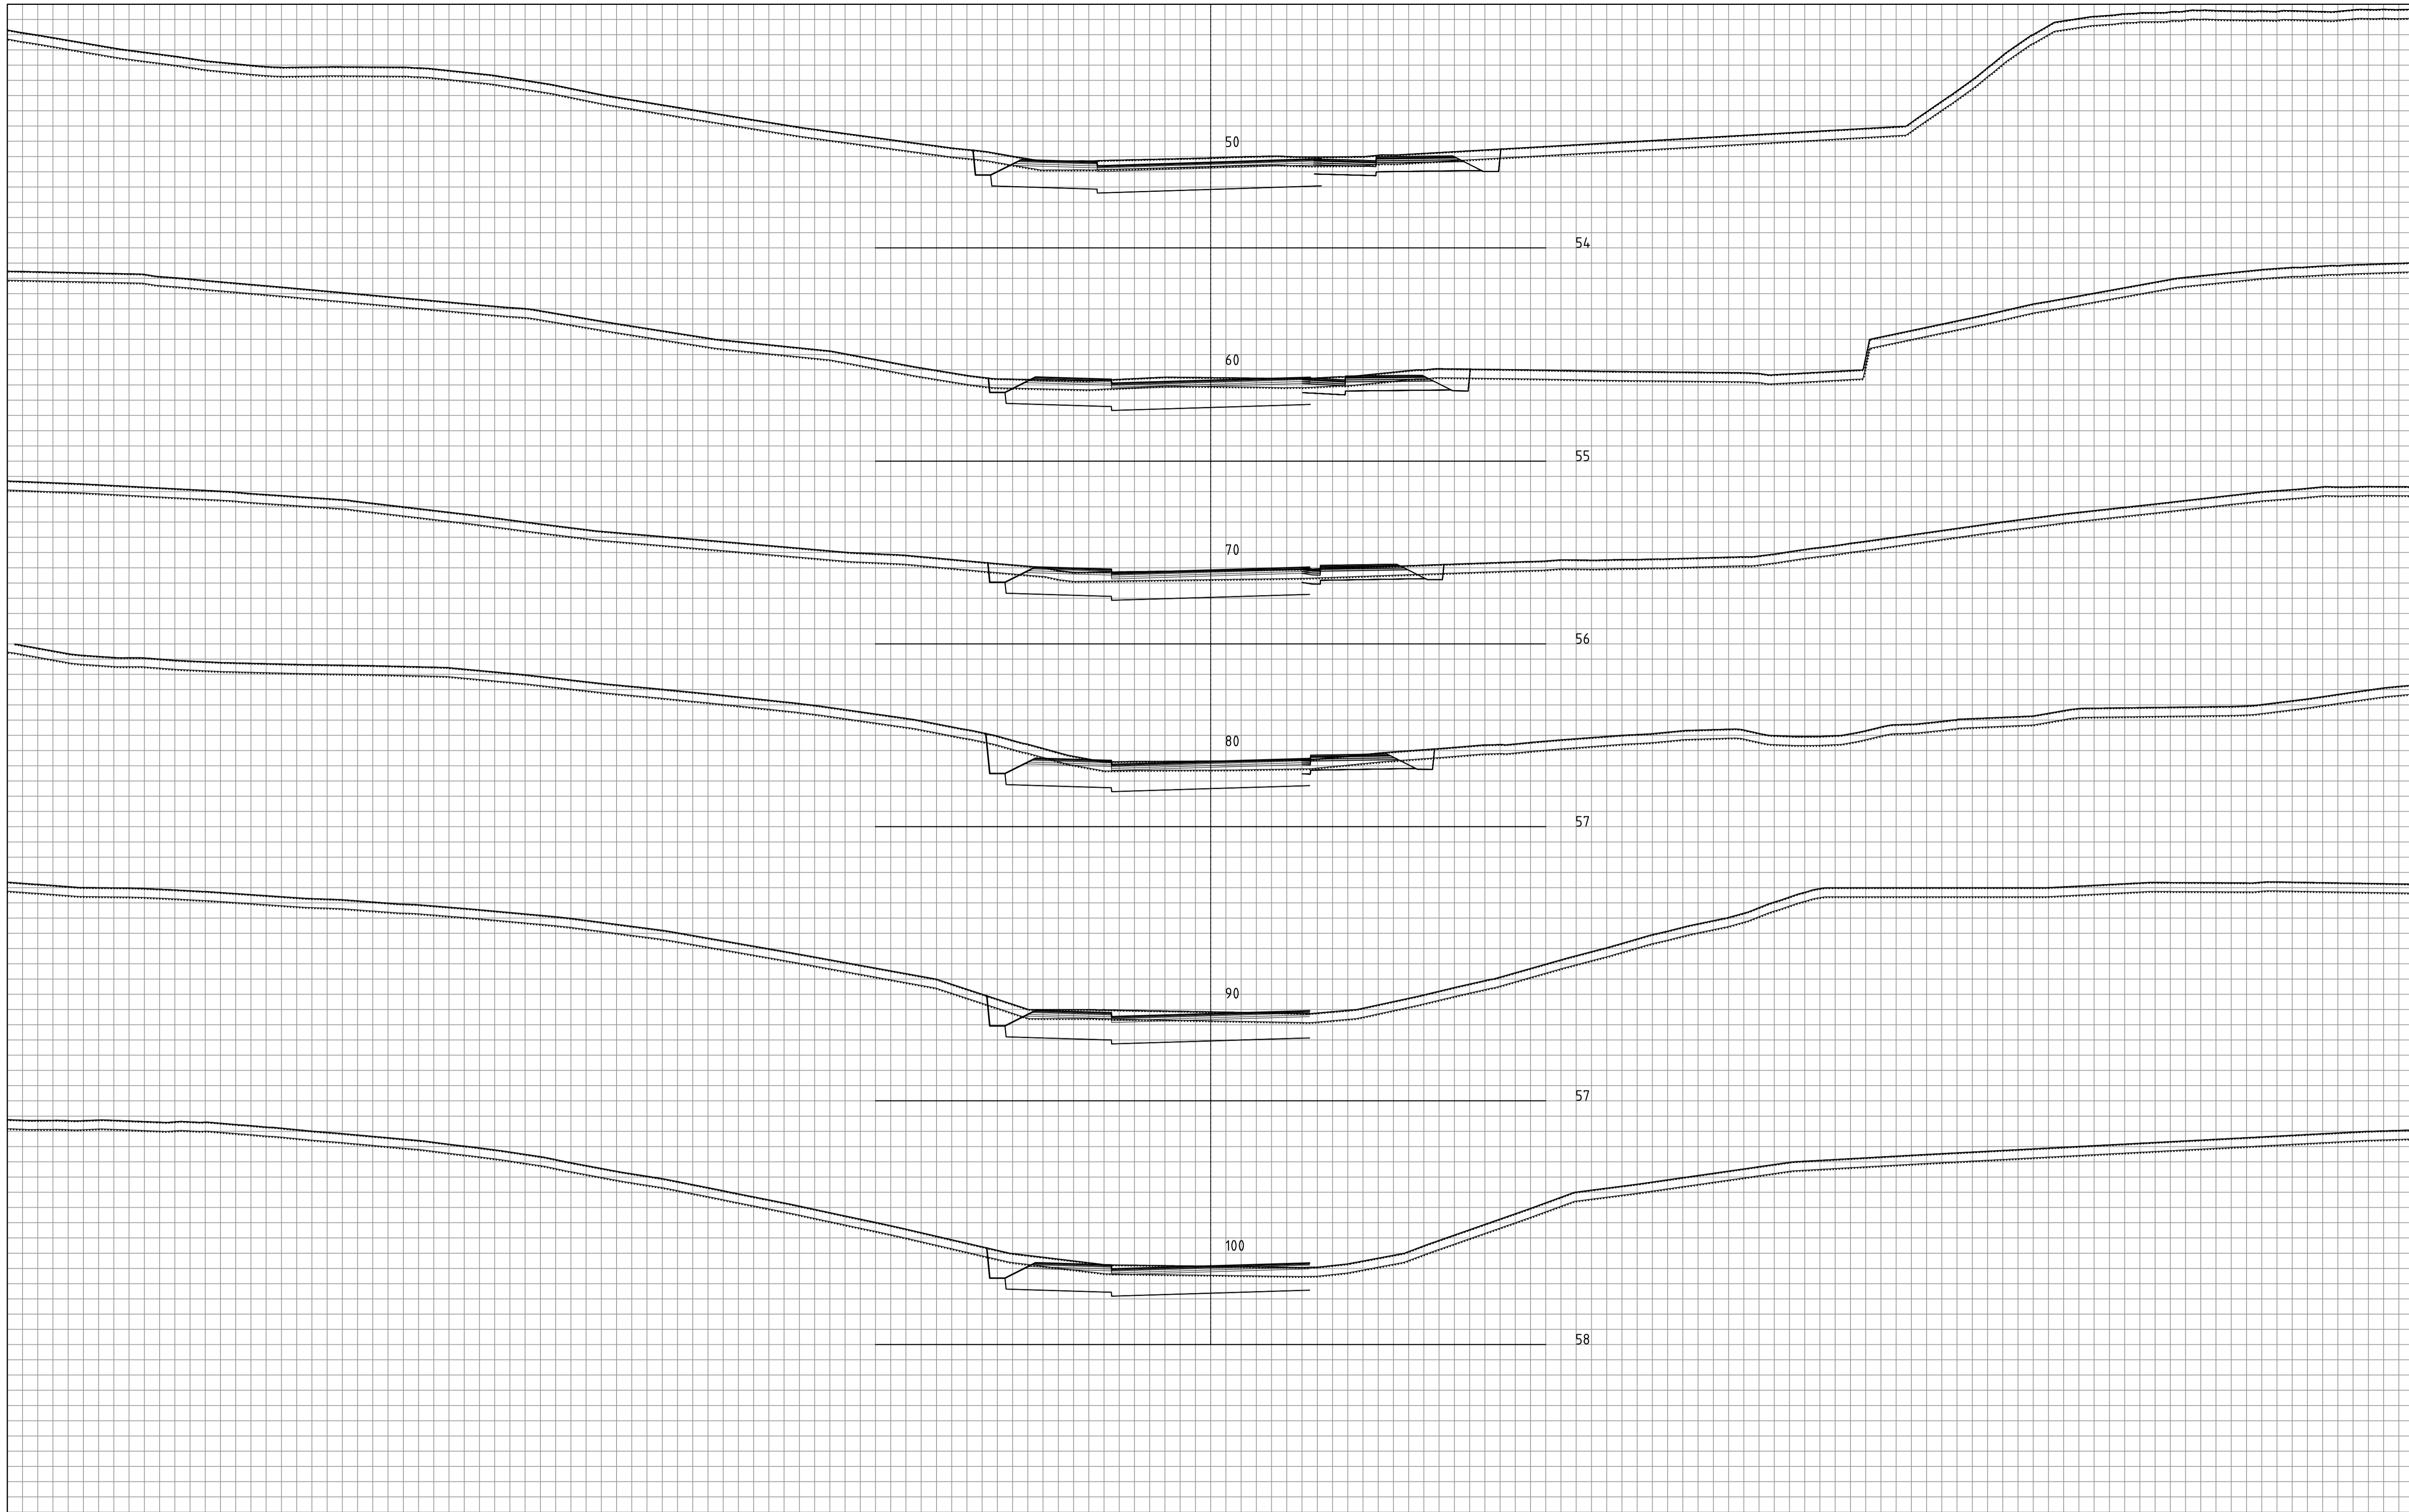

OPUS		Lonena aust (46312021003)		
		PLANFLATE 2		
Stad: Bergen		Kryss fv57 x Juvikstølen		
Dato: 10.06.22		Kanalisering venstresvingefelt		
Målestokk: 1:100(A1)		Tverrprofil Veg 6 (Juvikstølen)		
Pros.ansv.: HH		Prosj.nr.	Teikn.nr.	Rev.
Teikna av: TV		21000	U209	-
Kontrollert av: EB				

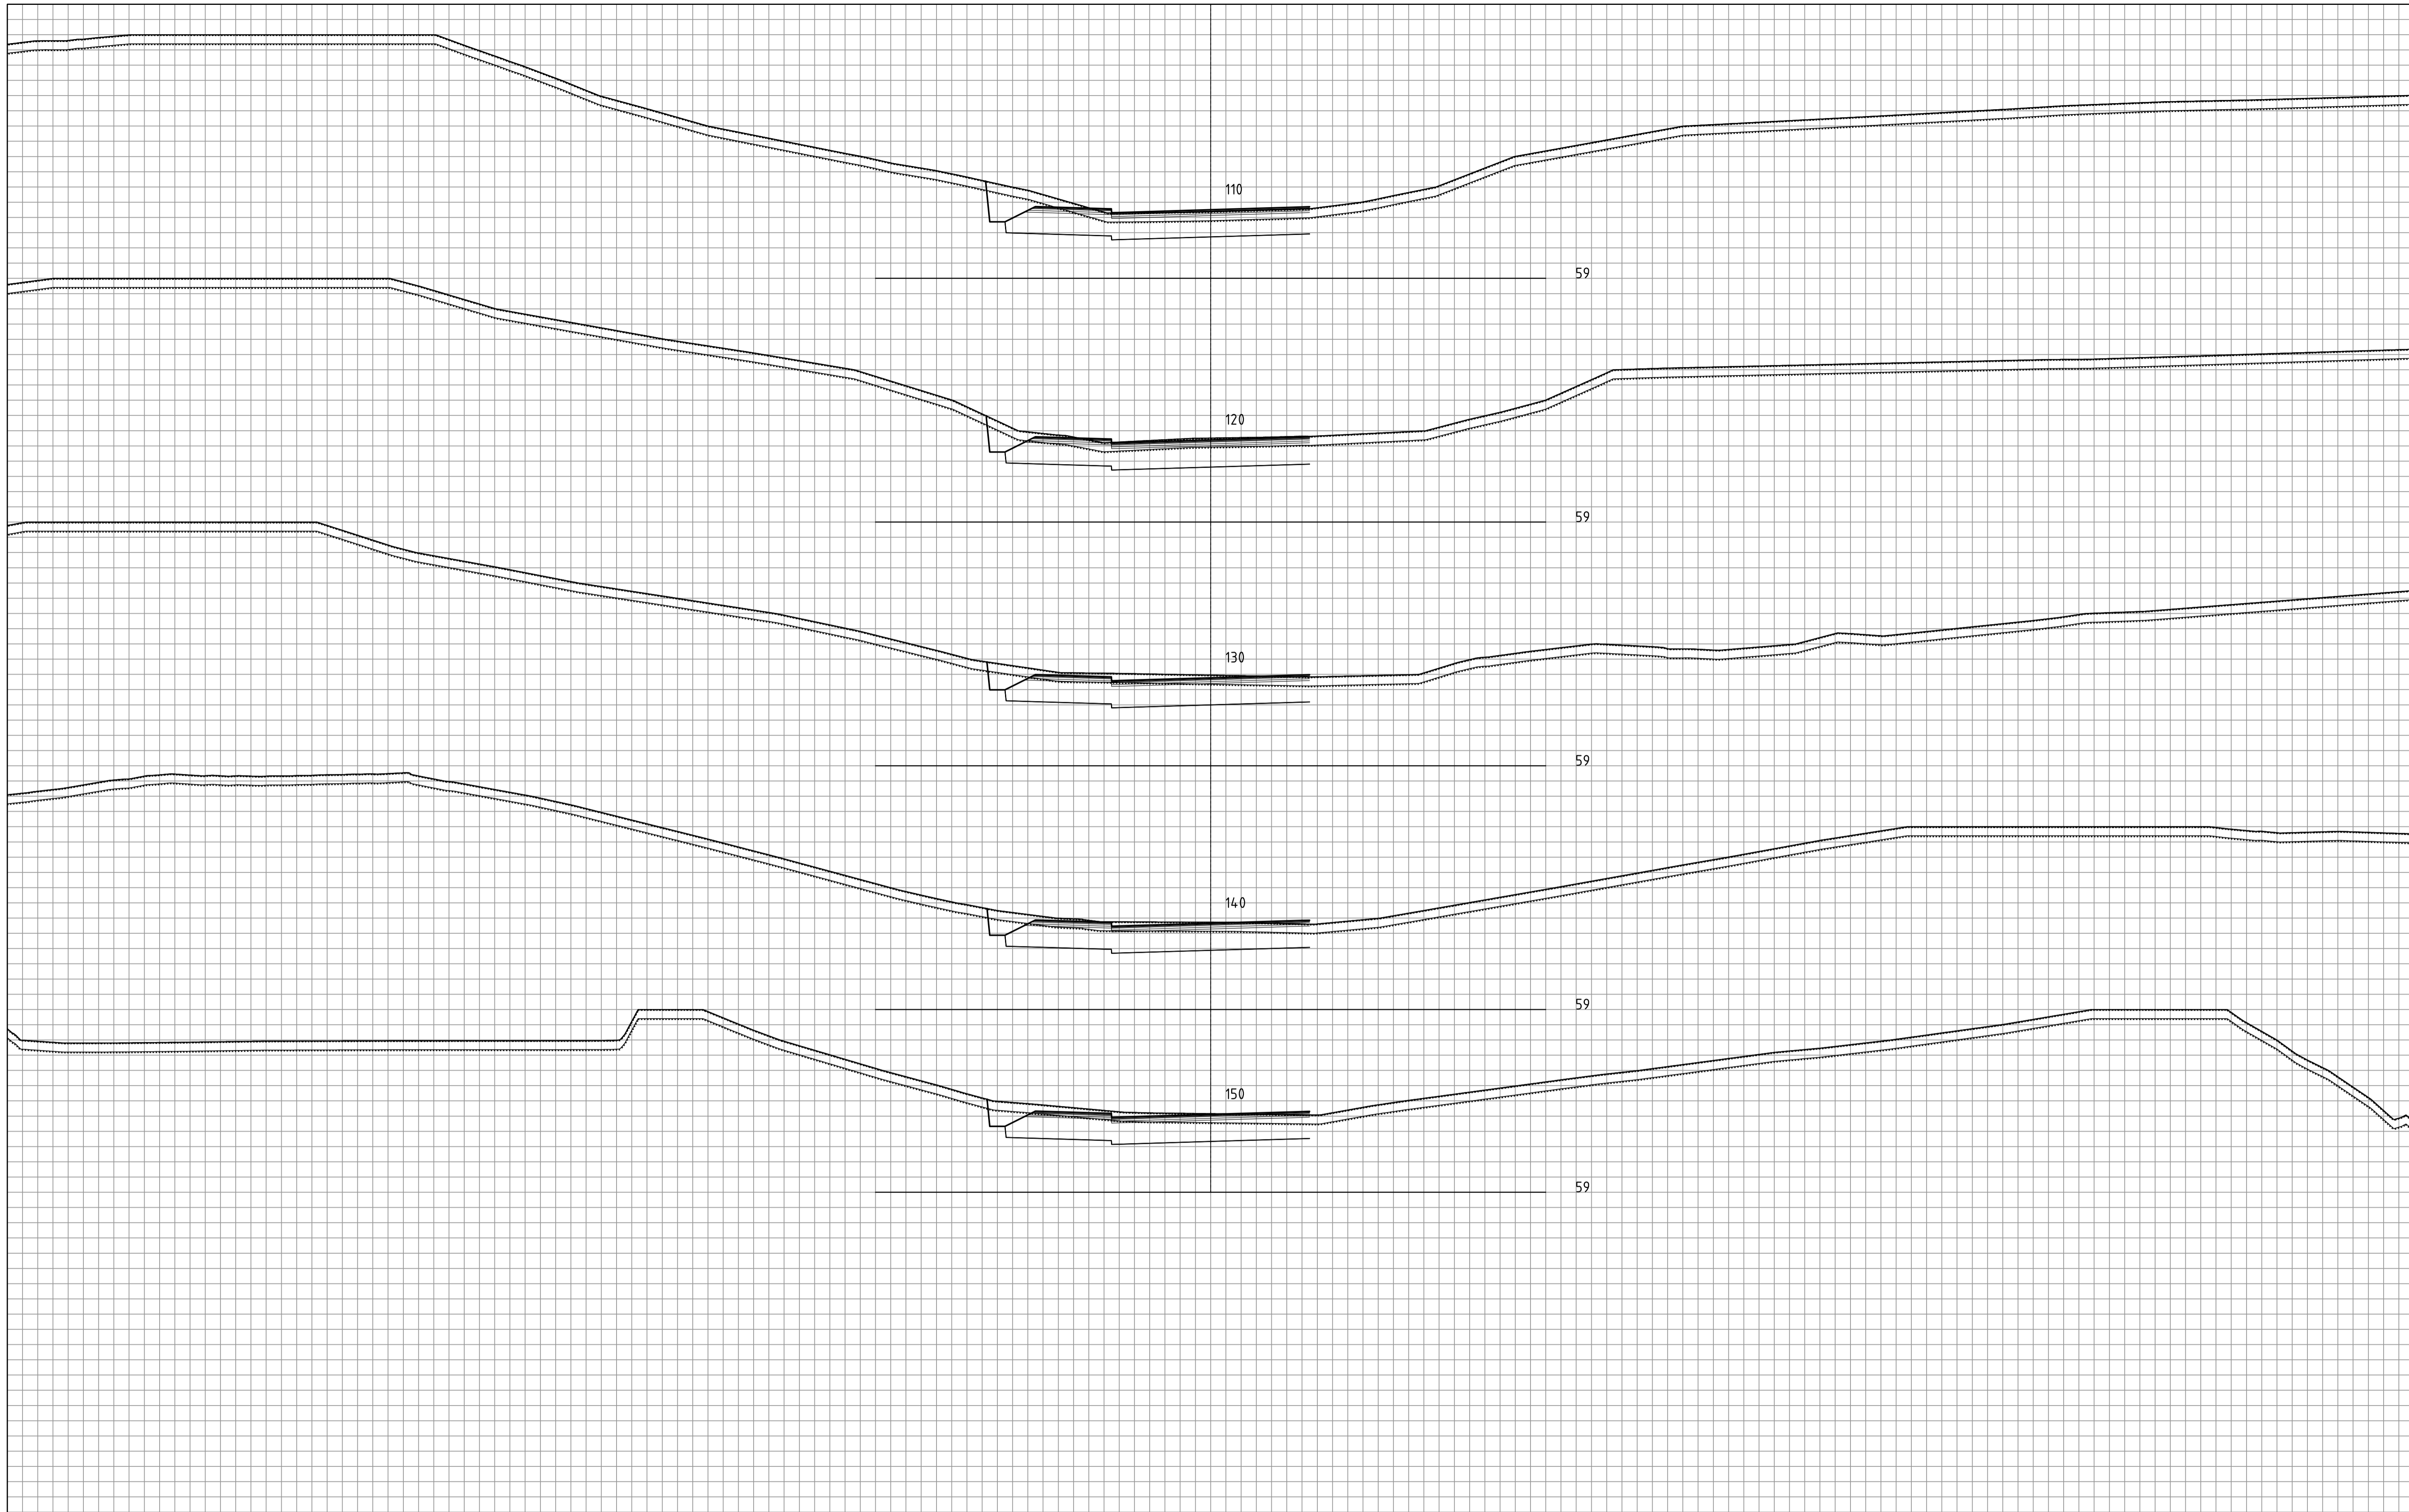

OPUS		Lonena aust (46312021003)					
		PLANFLATE 2					
		Kryss fv57 x Juvikstølen					
		Kanalisering venstresvingefelt					
		Tverrprofil Veg 6 (Juvikstølen)					
Stad:	Bergen	Prosj.nr.	21000	Teikn.nr.	U210	Rev.	-
Dato:	10.06.22						
Målestokk:	1:100(A1)						
Pros.ansv.:	HH						
Teikna av:	TV						
Kontrollert av:	EB						

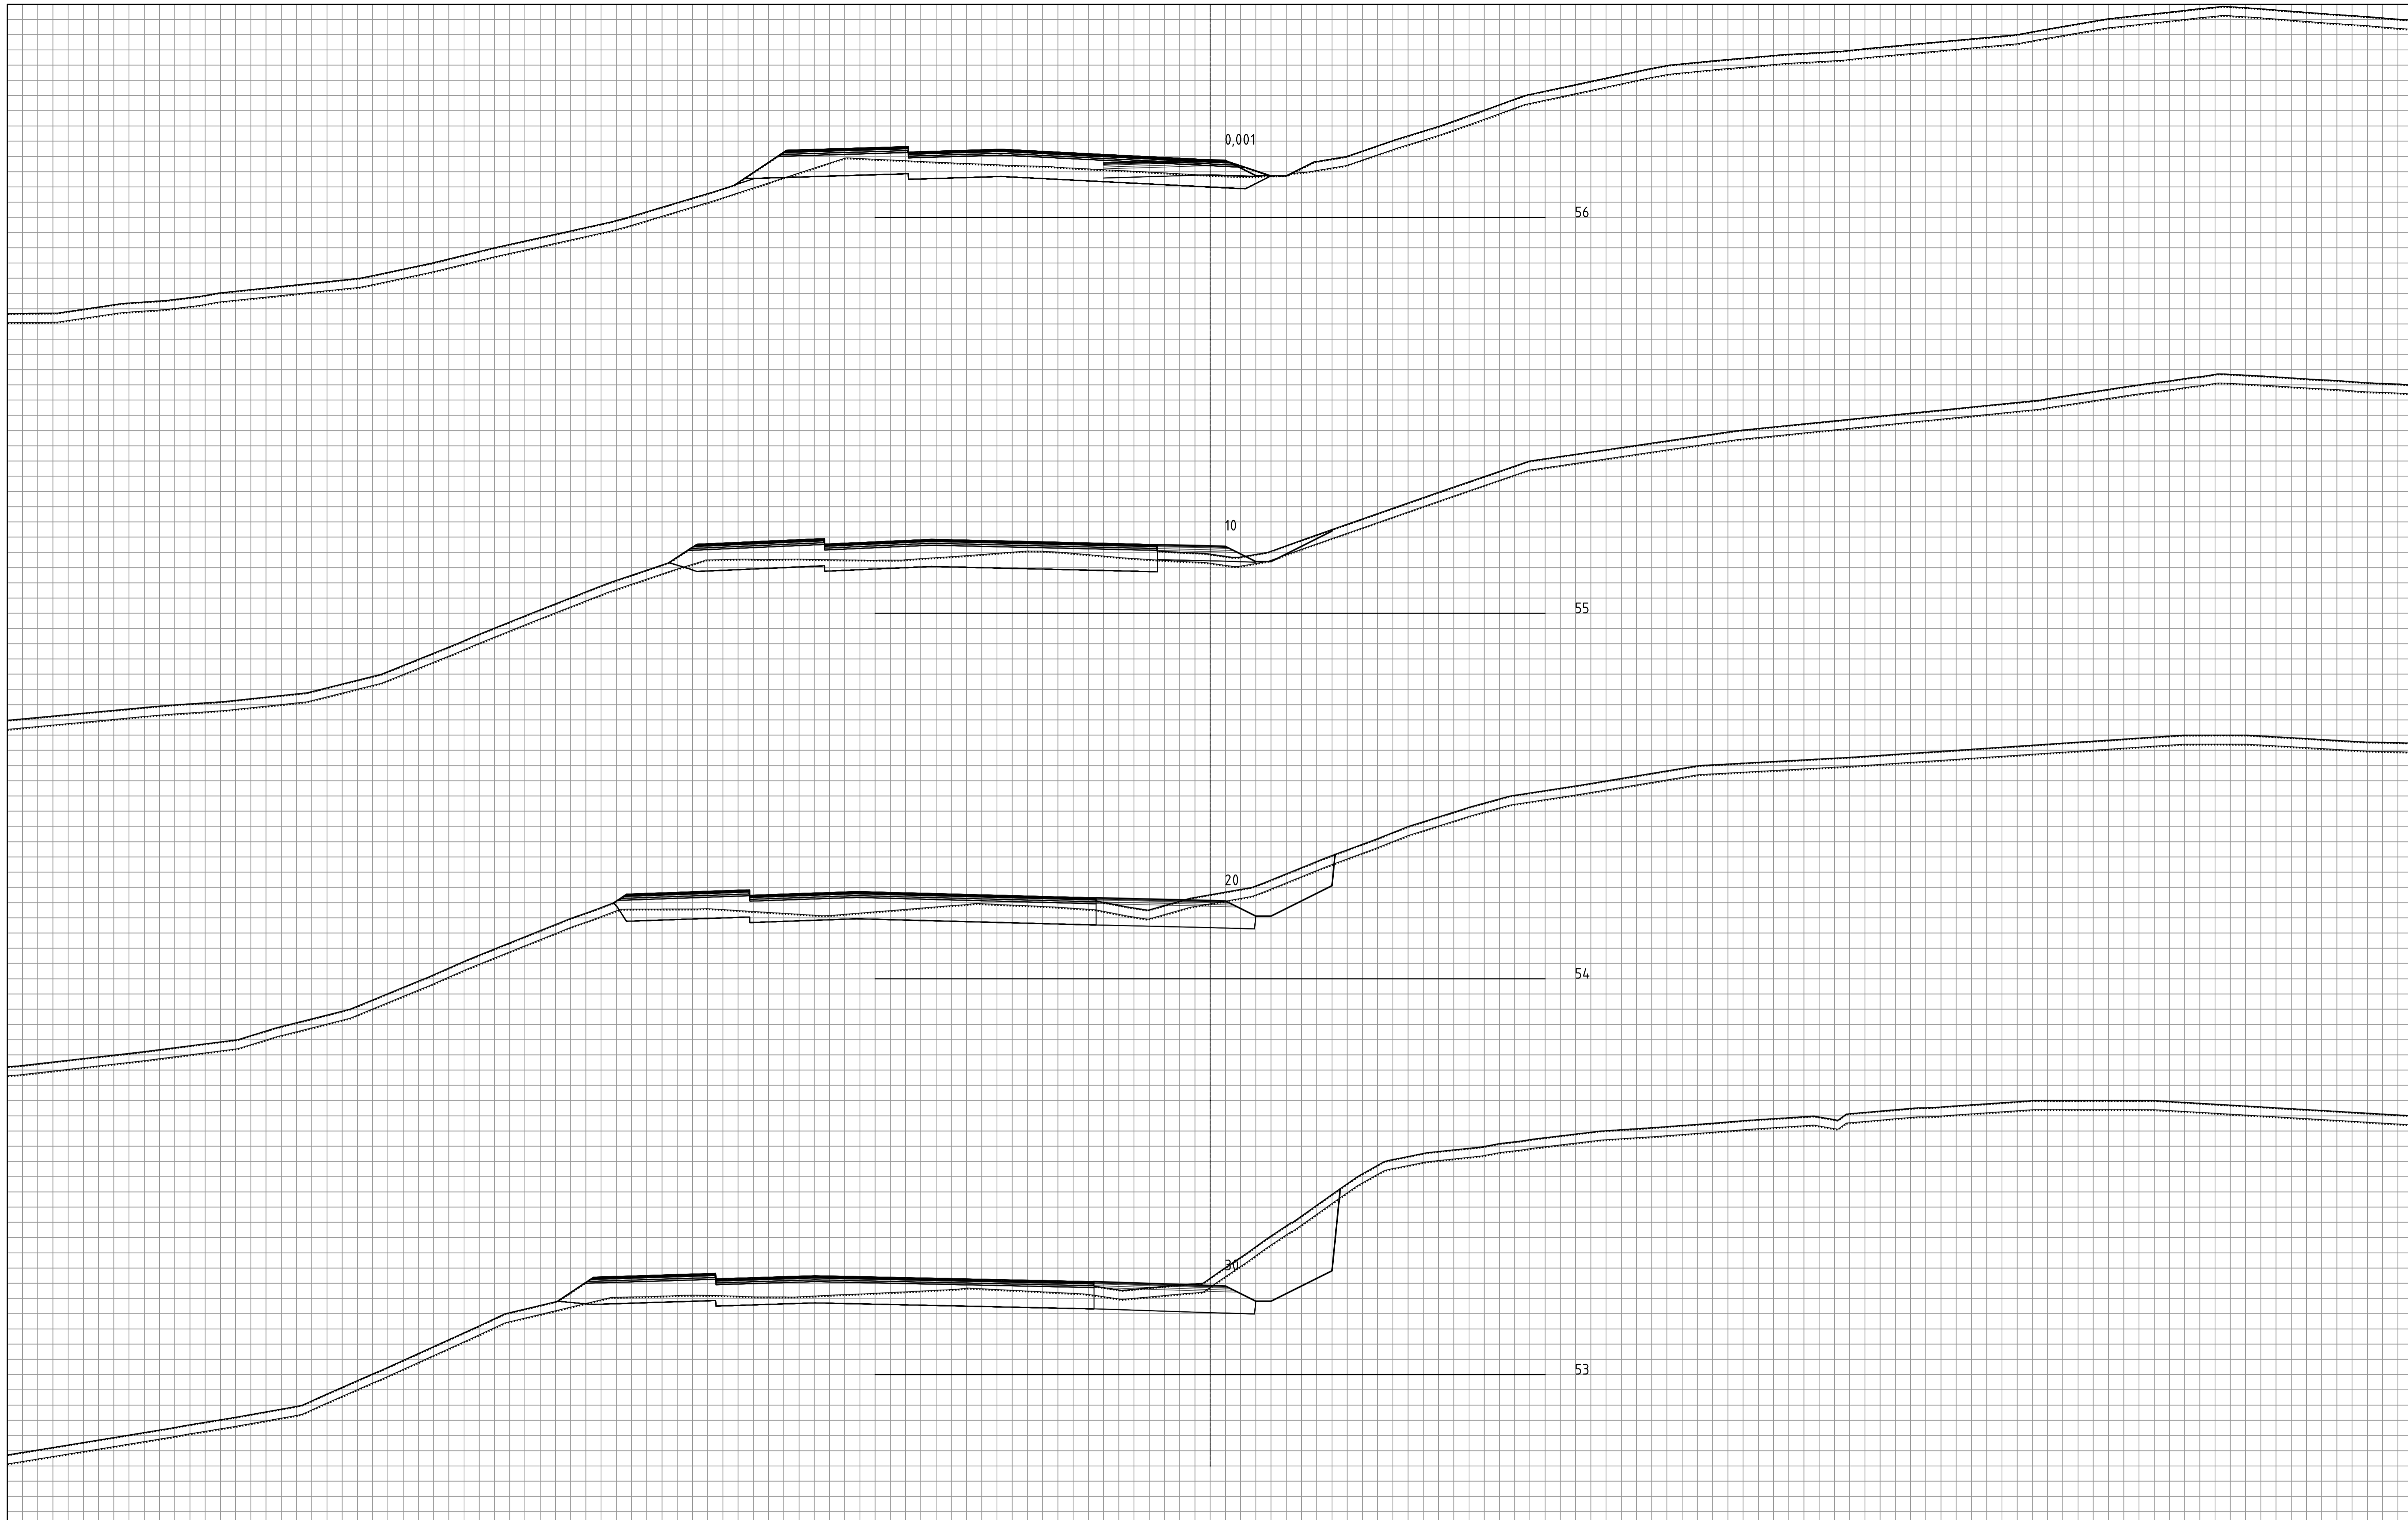

0,001

56

10

55

20

54

30


53

OPUS

Stad: Bergen
 Dato: 10.06.22
 Målestokk: 1:100(A1)
 Pros.ansv.: HH
 Teikna av: TV
 Kontrollert av: EB

Lonena aust (46312021003)
 PLANFLATE 2
 Kryss fv57 x Juvikstølen
 Kanalisering venstresvingefelt
 Tverrprofil Veg 7 (høgresvingefelt)

Prosj.nr. 21000	Teikn.nr. U211	Rev. -
--------------------	-------------------	-----------

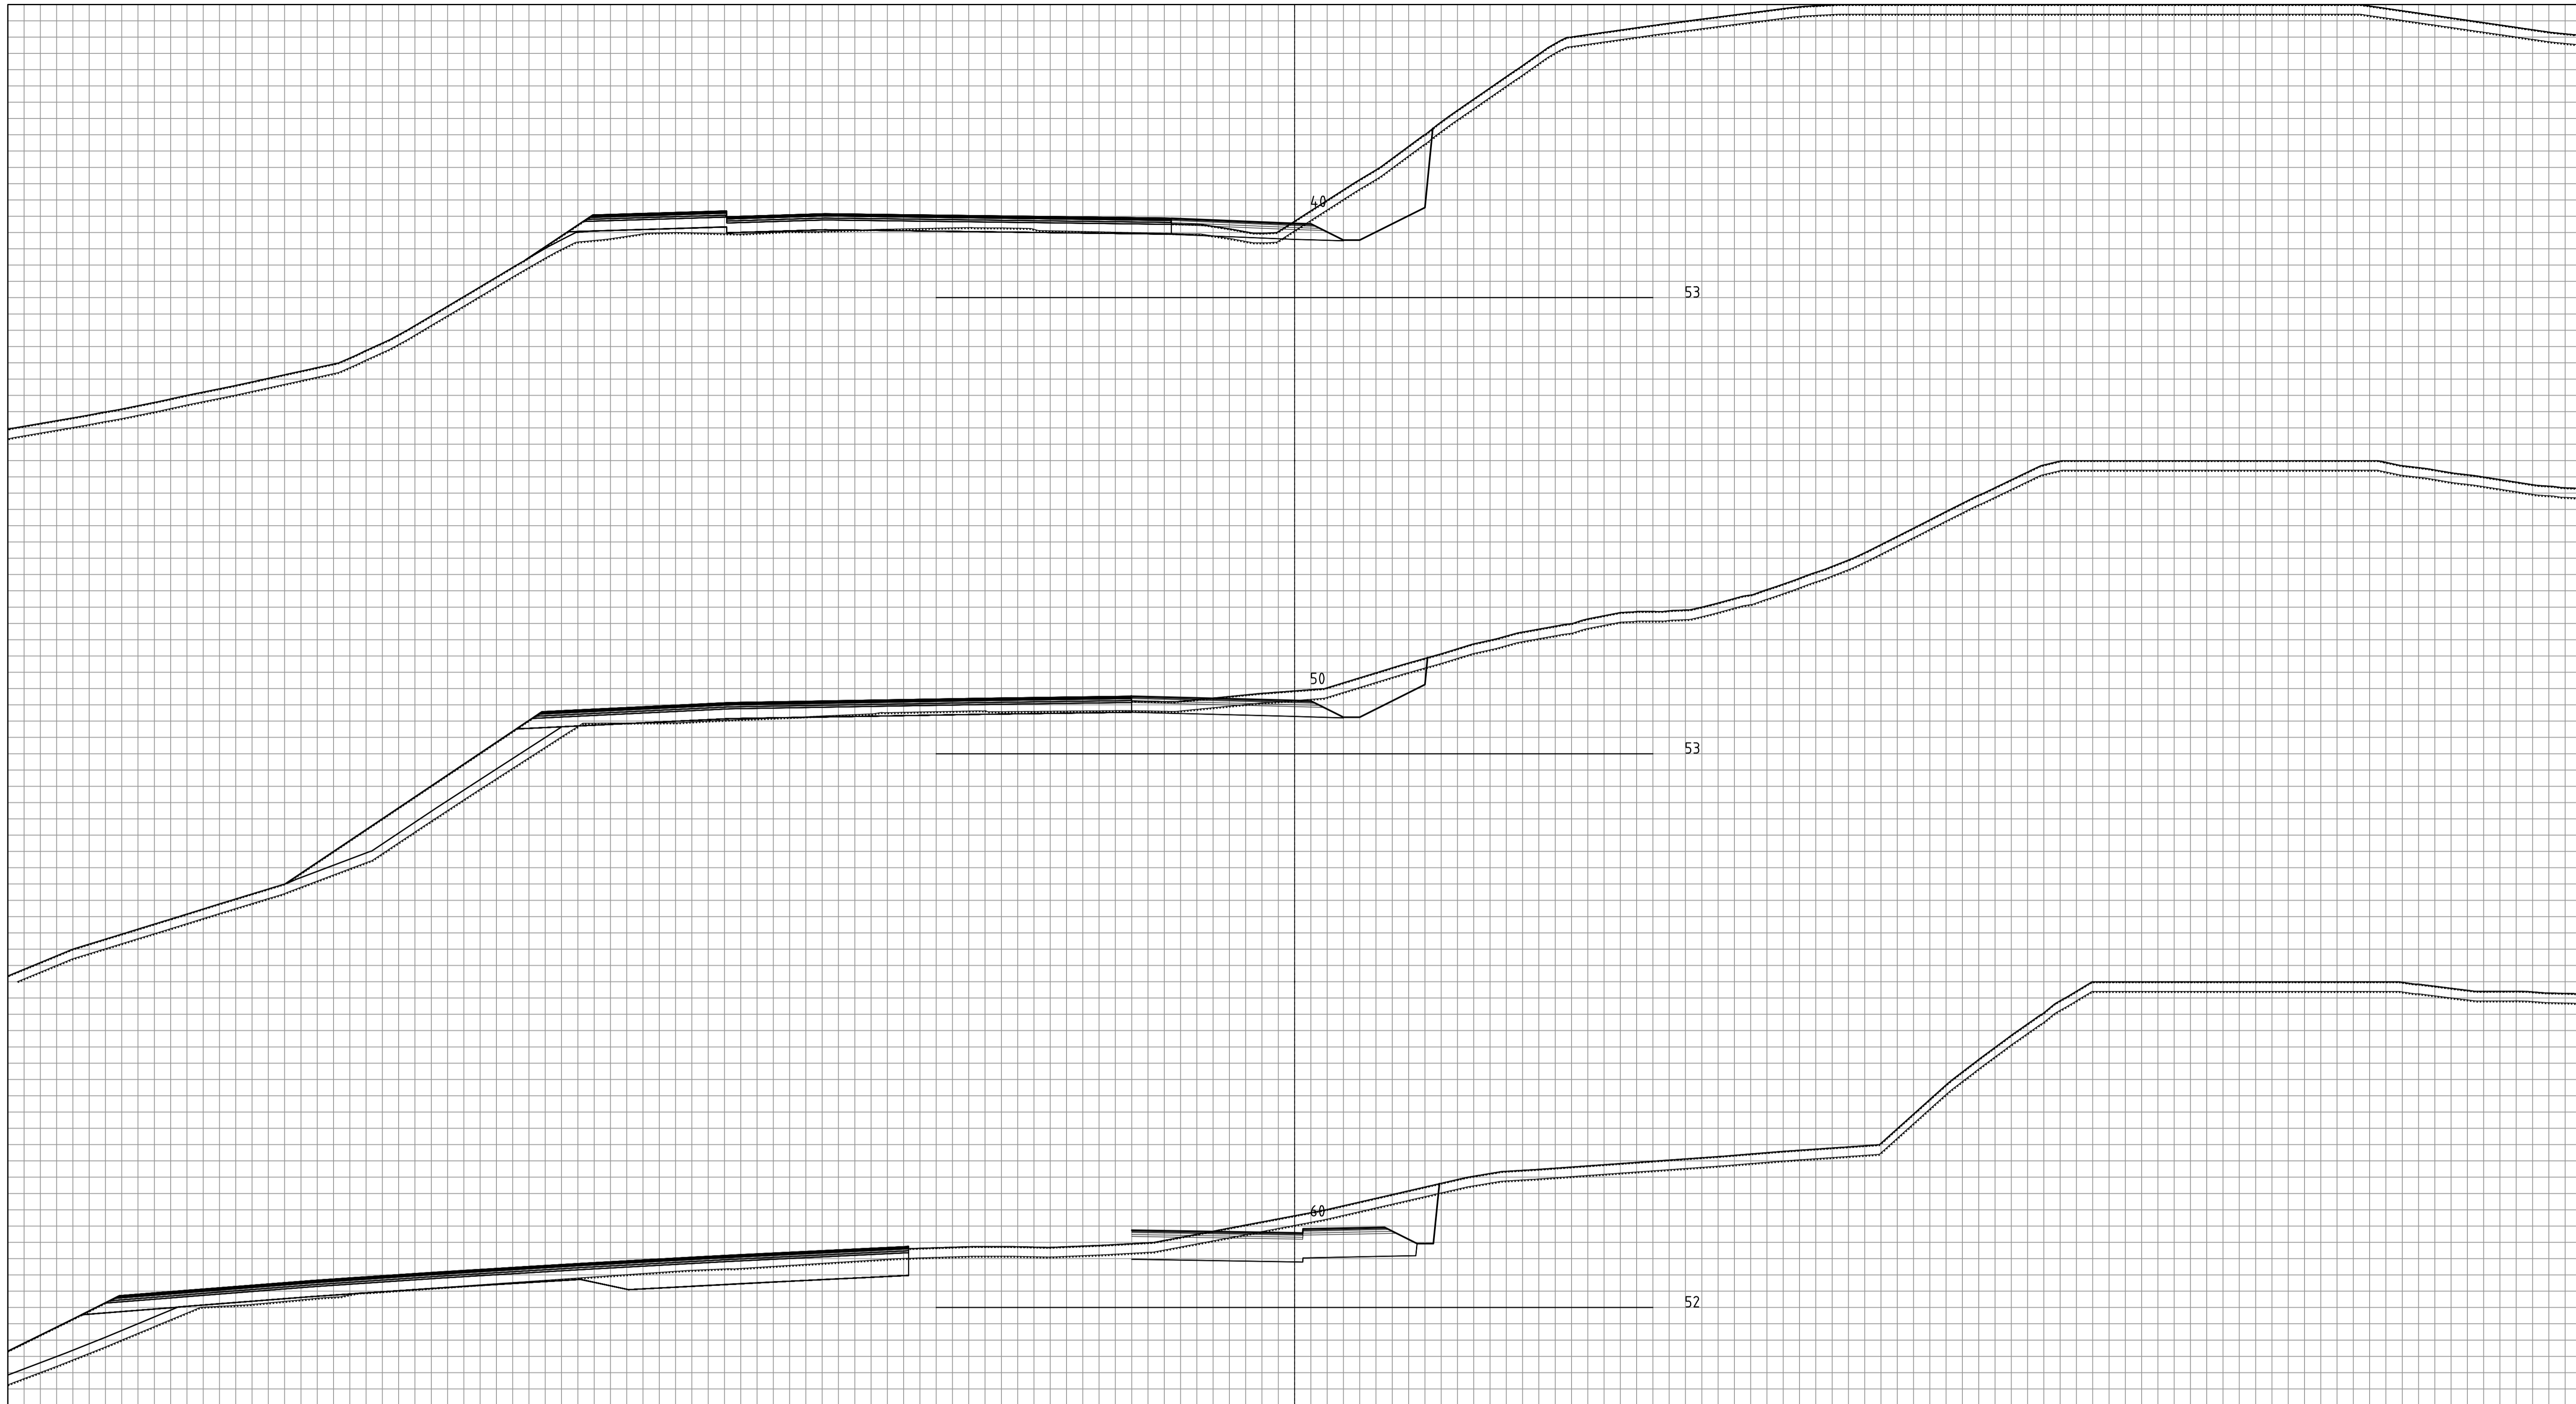


OPUS


Stad: Bergen
 Dato: 10.06.22
 Målestokk: 1:100(A1)
 Pros.ansv.: HH
 Teikna av: TV
 Kontrollert av: EB

Lonena aust (46312021003)
 PLANFLATE 2
 Kryss fv57 x Juvikstølen
 Kanalisering venstresvingefelt
 Tverrprofil Veg 6 (høgresvingefelt)

Prosj.nr.	Teikn.nr.	Rev.
21000	U212	-

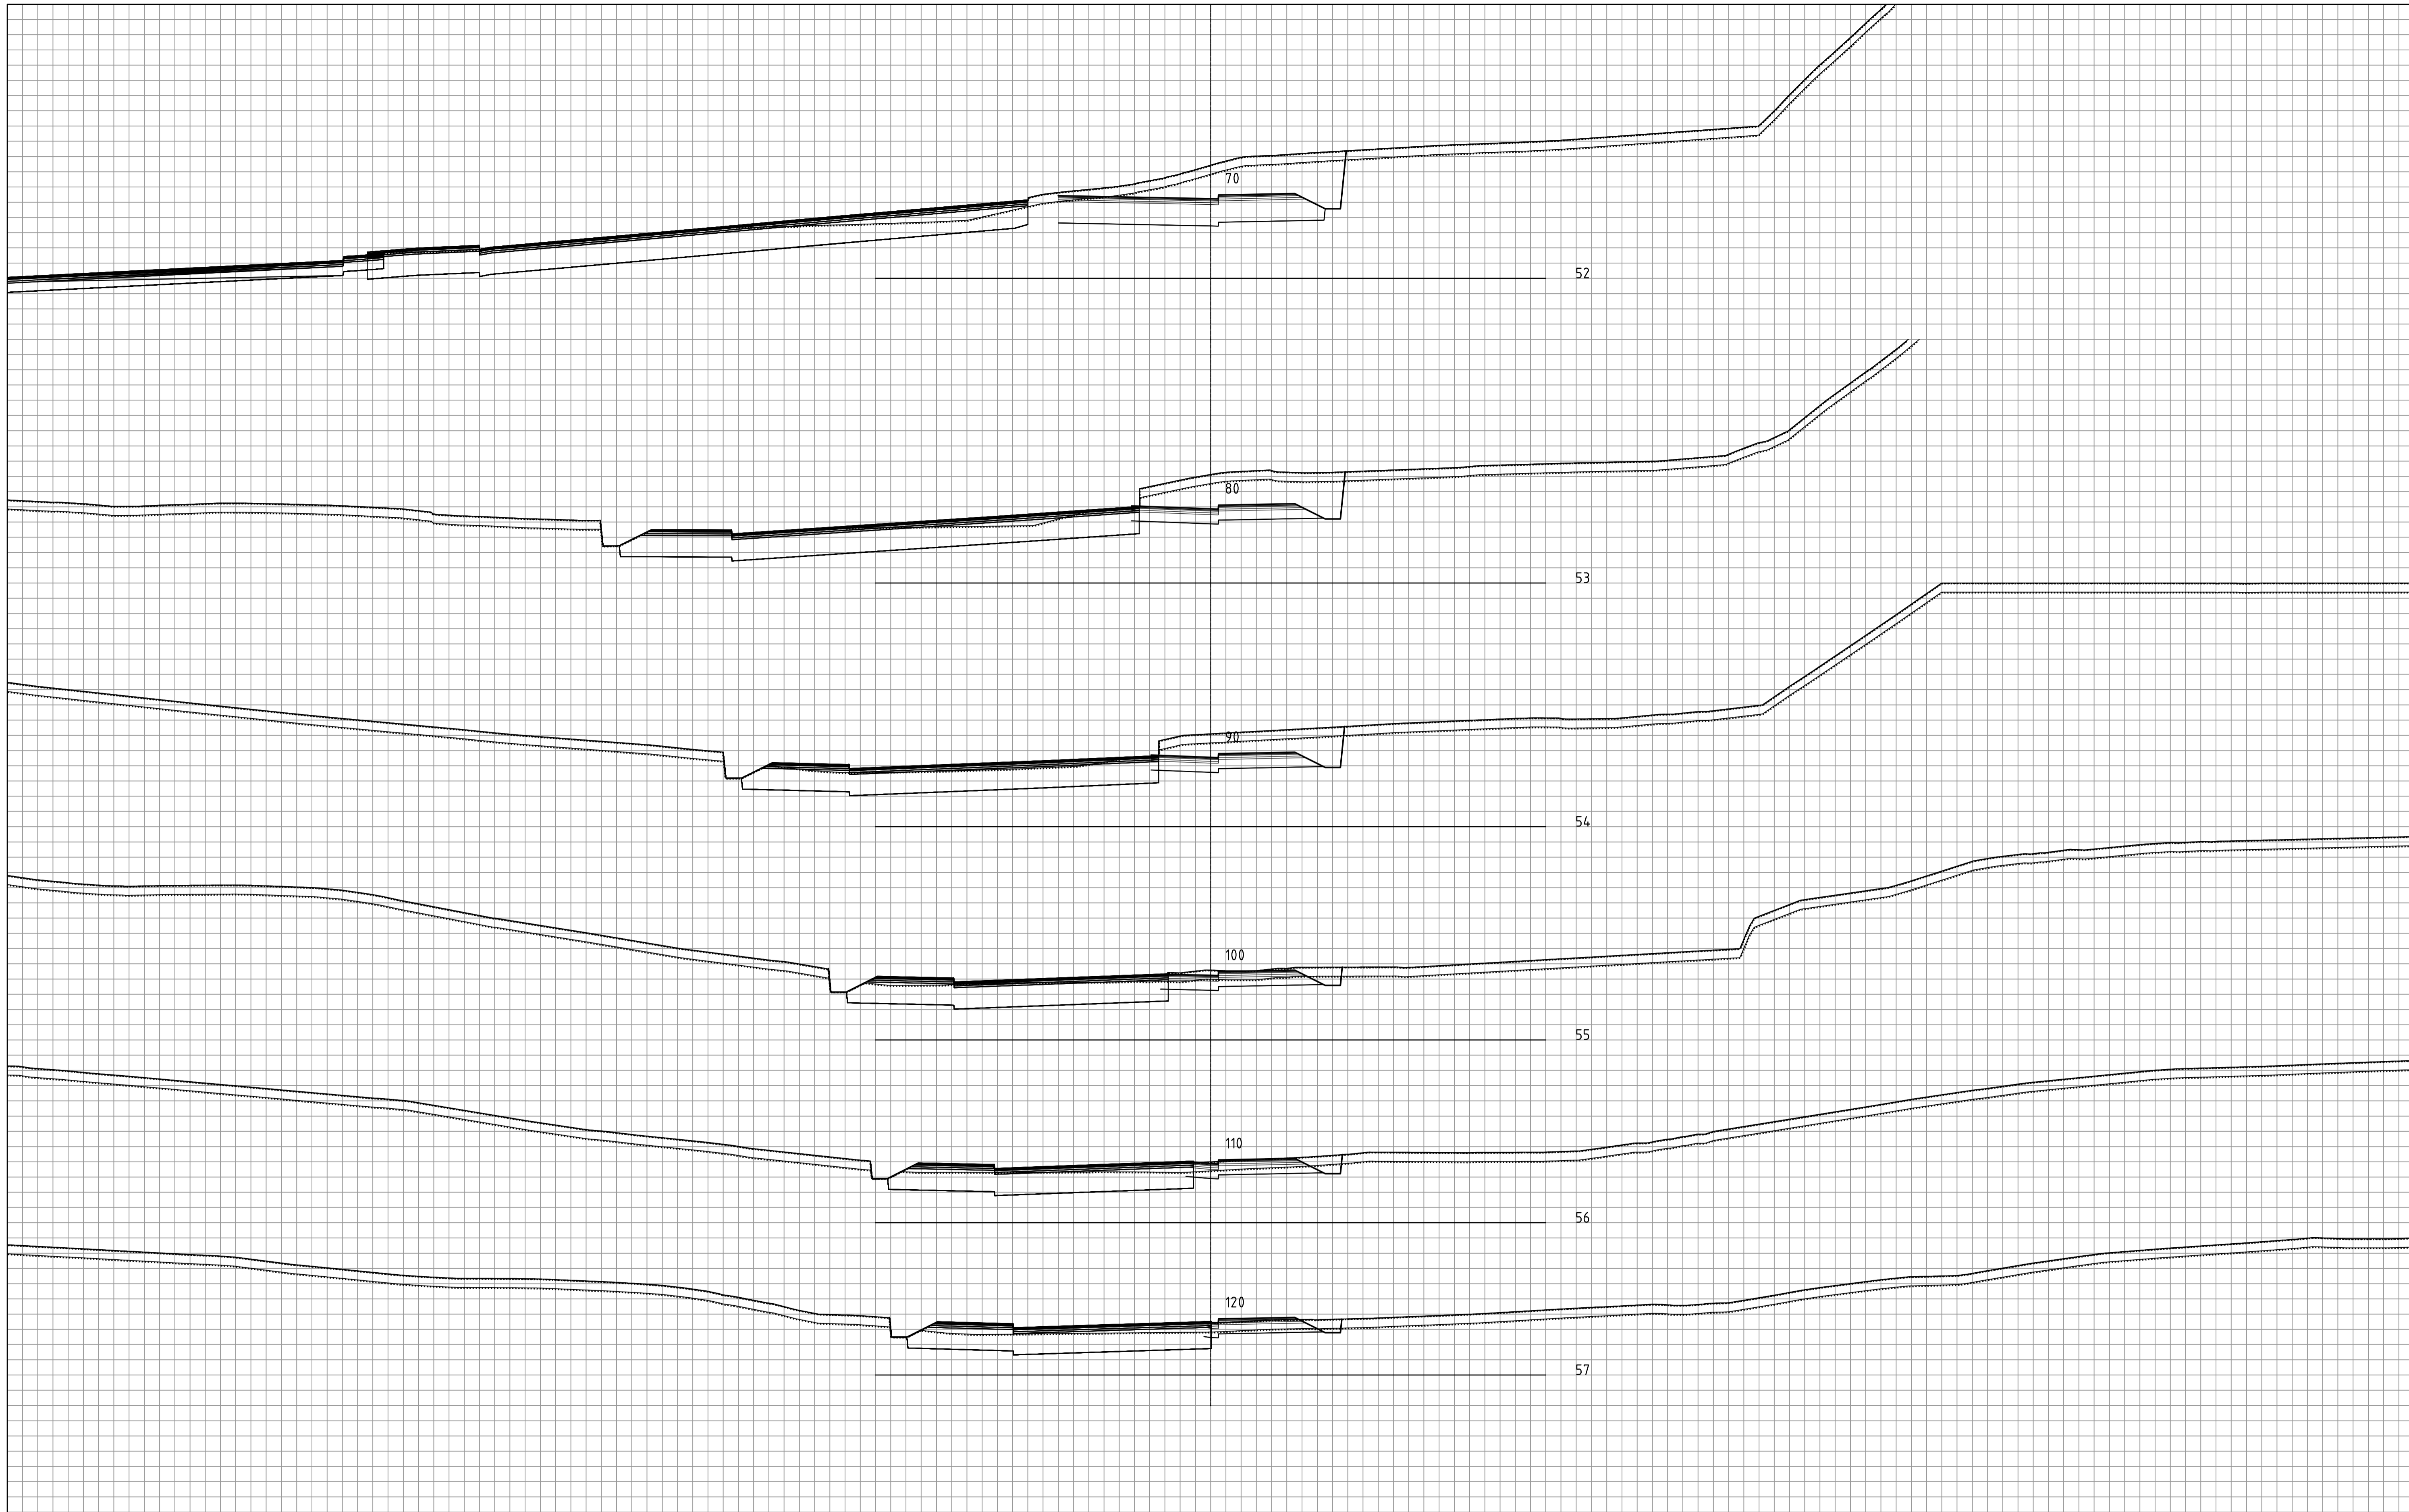

OPUS		Lonena aust (46312021003)		
		PLANFLATE 2		
Stad: Bergen		Kryss fv57 x Juvikstølen		
Dato: 10.06.22		Kanalisering venstresvingefelt		
Målestokk: 1:100(A1)		Tverrprofil Veg 7 (høgresvingefelt)		
Pros.ansv.: HH		Prosj.nr.:	Teikn.nr.:	Rev.:
Teikna av: TV		21000	U213	-
Kontrollert av: EB				

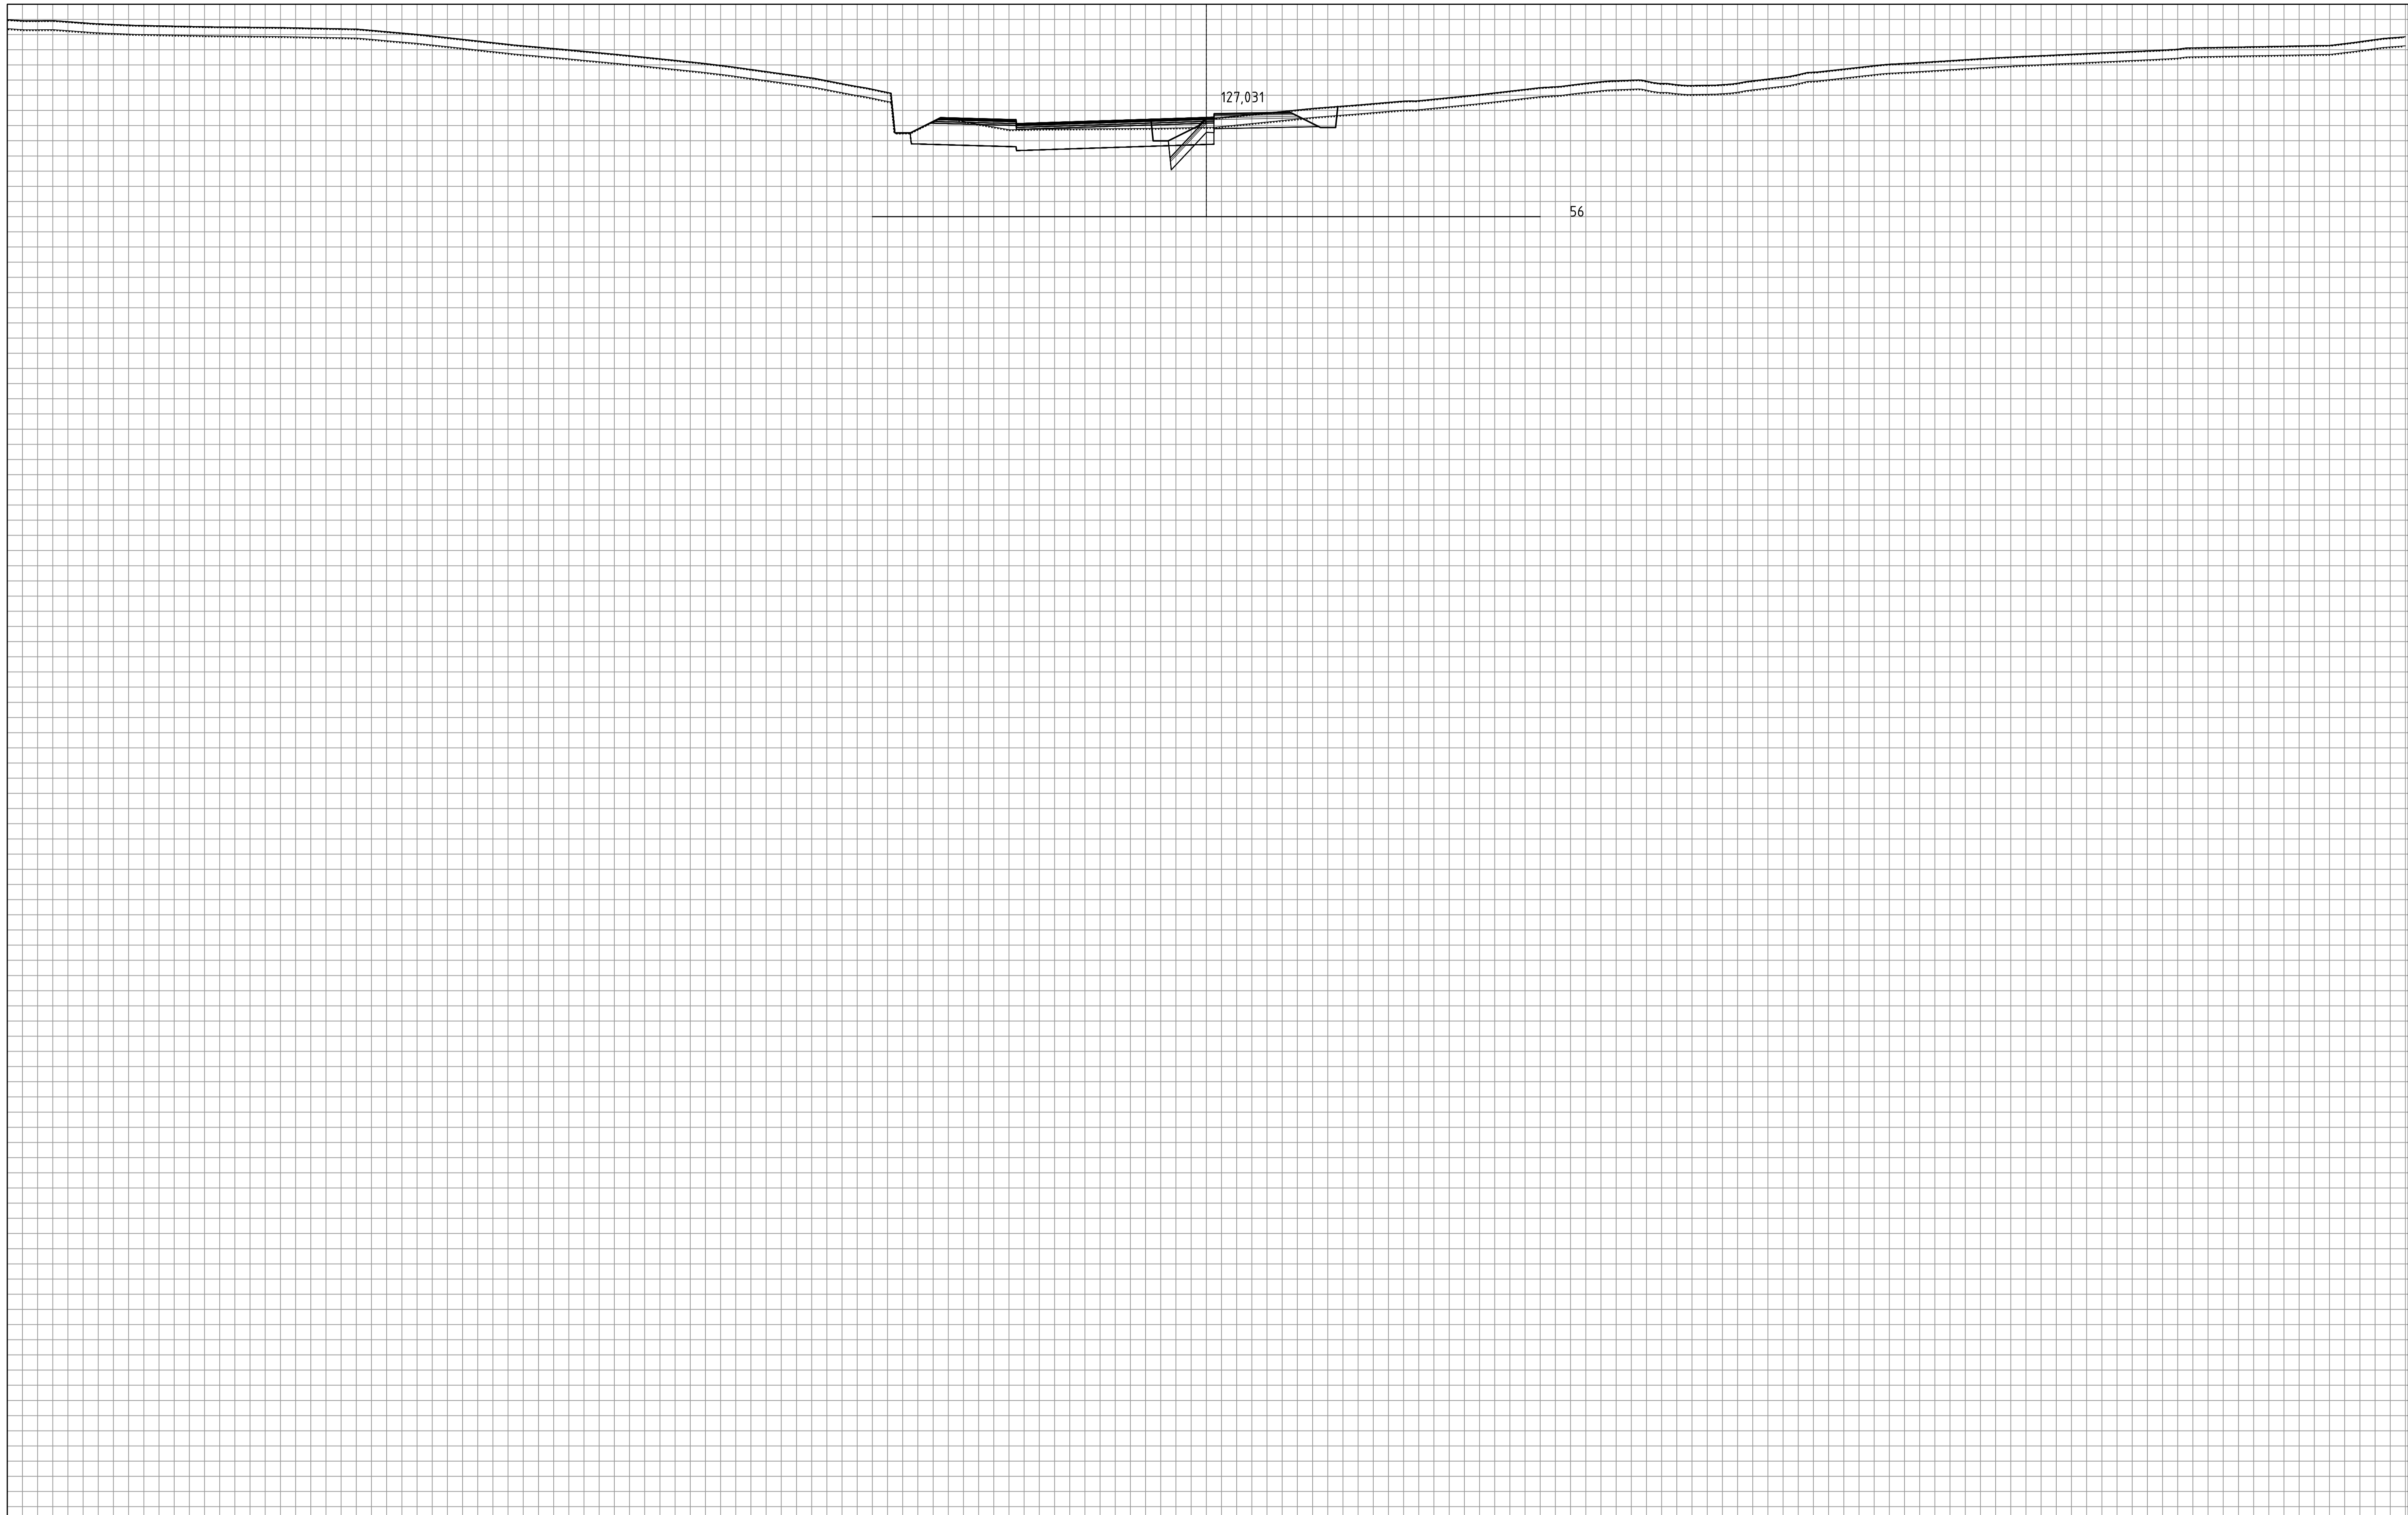

OPUS

Stad: Bergen
Dato: 10.06.22
Målestokk: 1:100(A1)
Pros.ansv.: HH
Teikna av: TV
Kontrollert av: EB

Lonena aust (46312021003)
PLANFLATE 2
Kryss fv57 x Juvikstølen
Kanalisering venstresvingefelt
Tverrprofil Veg 7 (høgresvingefelt)

Prosj.nr.	Teikn.nr.	Rev.
21000	U214	-