


PROFIL NR.-33	-25	0	25	50	75	100	125	150	175	200	225	250	275	300	325	342	
HOR.KURV.	R=750		R=∞		A=191,191		R=825		A=201,06		R=∞	
BREDDUTV.	-----	
TVERRFALL	-----	
H.kj.b.k.	-----	
V.kj.b.k.	-----	
PROFIL H.	49.07	49.47	49.72	49.97	50.22	50.47	50.71	50.98	51.23	51.48	51.73	51.98	52.22	52.48	52.73	52.99	53.23	53.48	53.71	53.95	54.17	54.39	54.61	54.87	55.02	55.22	55.44	55.66	55.88	56.09	56.29	56.45	56.60	56.75	56.89	57.03	57.16	57.29	57.41	57.52	57.63	57.73	57.83	57.93	58.01	58.09	58.17	58.25	58.32	58.39	58.46	58.53	58.55	58.63	58.65	58.70	58.78	58.86	58.93	59.01	59.09	59.16	59.24	59.31	59.39	59.47	59.54	59.62	59.70	59.77	59.85	59.92	60.00	60.08	60.15	60.23	60.30
TERRENG H.	49.23	49.73	50.22	50.71	51.23	51.74	52.22	52.73	53.17	53.64	54.09	54.54	54.95	55.34	55.70	56.03	56.29	56.56	56.72	57.00	57.25	57.52	57.73	57.88	58.04	58.21	58.32	58.39	58.46	58.55	58.65	58.72	58.78	58.86	58.93	59.05	59.13	59.19	59.24	59.31	59.39	59.47	59.54	59.62	59.70	59.77	59.85	59.92	60.00	60.08	60.15	60.23	60.30																								
OVERBYGN.T.	-----	

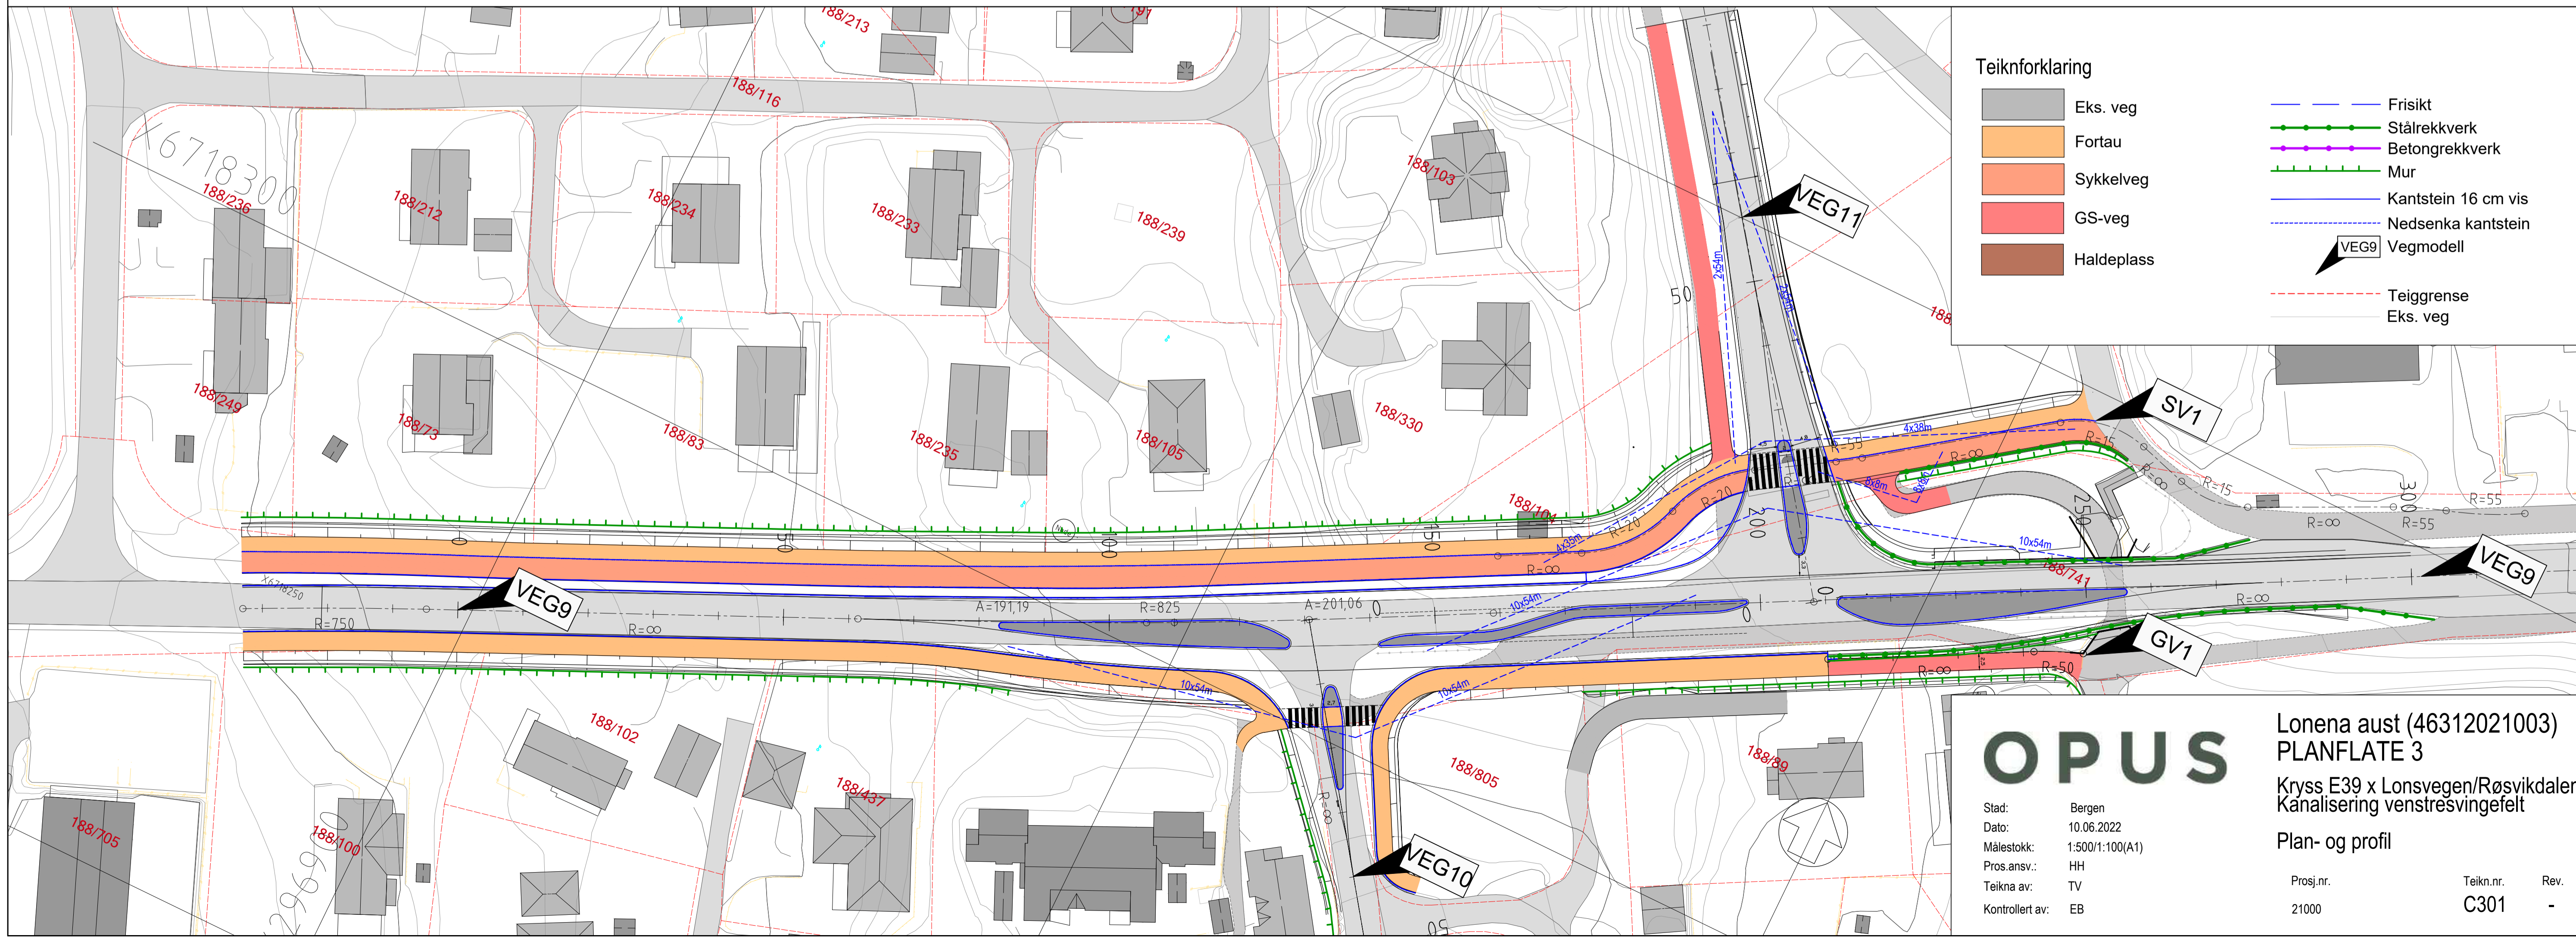

**Teiknforklaring**

	Eks. veg		Frisikt
	Fortau		Ståltrekkverk
	Sykkelveg		Betongtrekkverk
	GS-veg		Mur
	Haldeplass		Kantstein 16 cm vis
			Nedsenka kantstein
			Vegmodell
			Teiggrense
			Eks. veg

**OPUS**

Lonena aust (46312021003)  
**PLANFLATE 3**  
 Kryss E39 x Lonsvegen/Røsvikdalen  
 Kanalisering venstresvingefelt

Plan- og profil

Stad:	Bergen	Prosj.nr.	21000	Teikn.nr.	C301	Rev.	-
Dato:	10.06.2022						
Målestokk:	1:500/1:100(A1)						
Prosj.ansv.:	HH						
Teikna av:	TV						
Kontrollert av:	EB						