


OPUS

Lonena aust (46312021003)
 PLANFLATE 3
 Kryss E39 x Lonsvegen x Røsvikdalen
 Kanalisering venstresvingefelt
 Tverrprofil Veg 9 (E39)


Stad: Bergen
 Dato: 10.06.22
 Målestokk: 1:100(A1)
 Pros.ansv.: HH
 Teikna av: TV
 Kontrollert av: EB

Prosj.nr.
 21000


Teikn.nr. Rev.
 U301 -

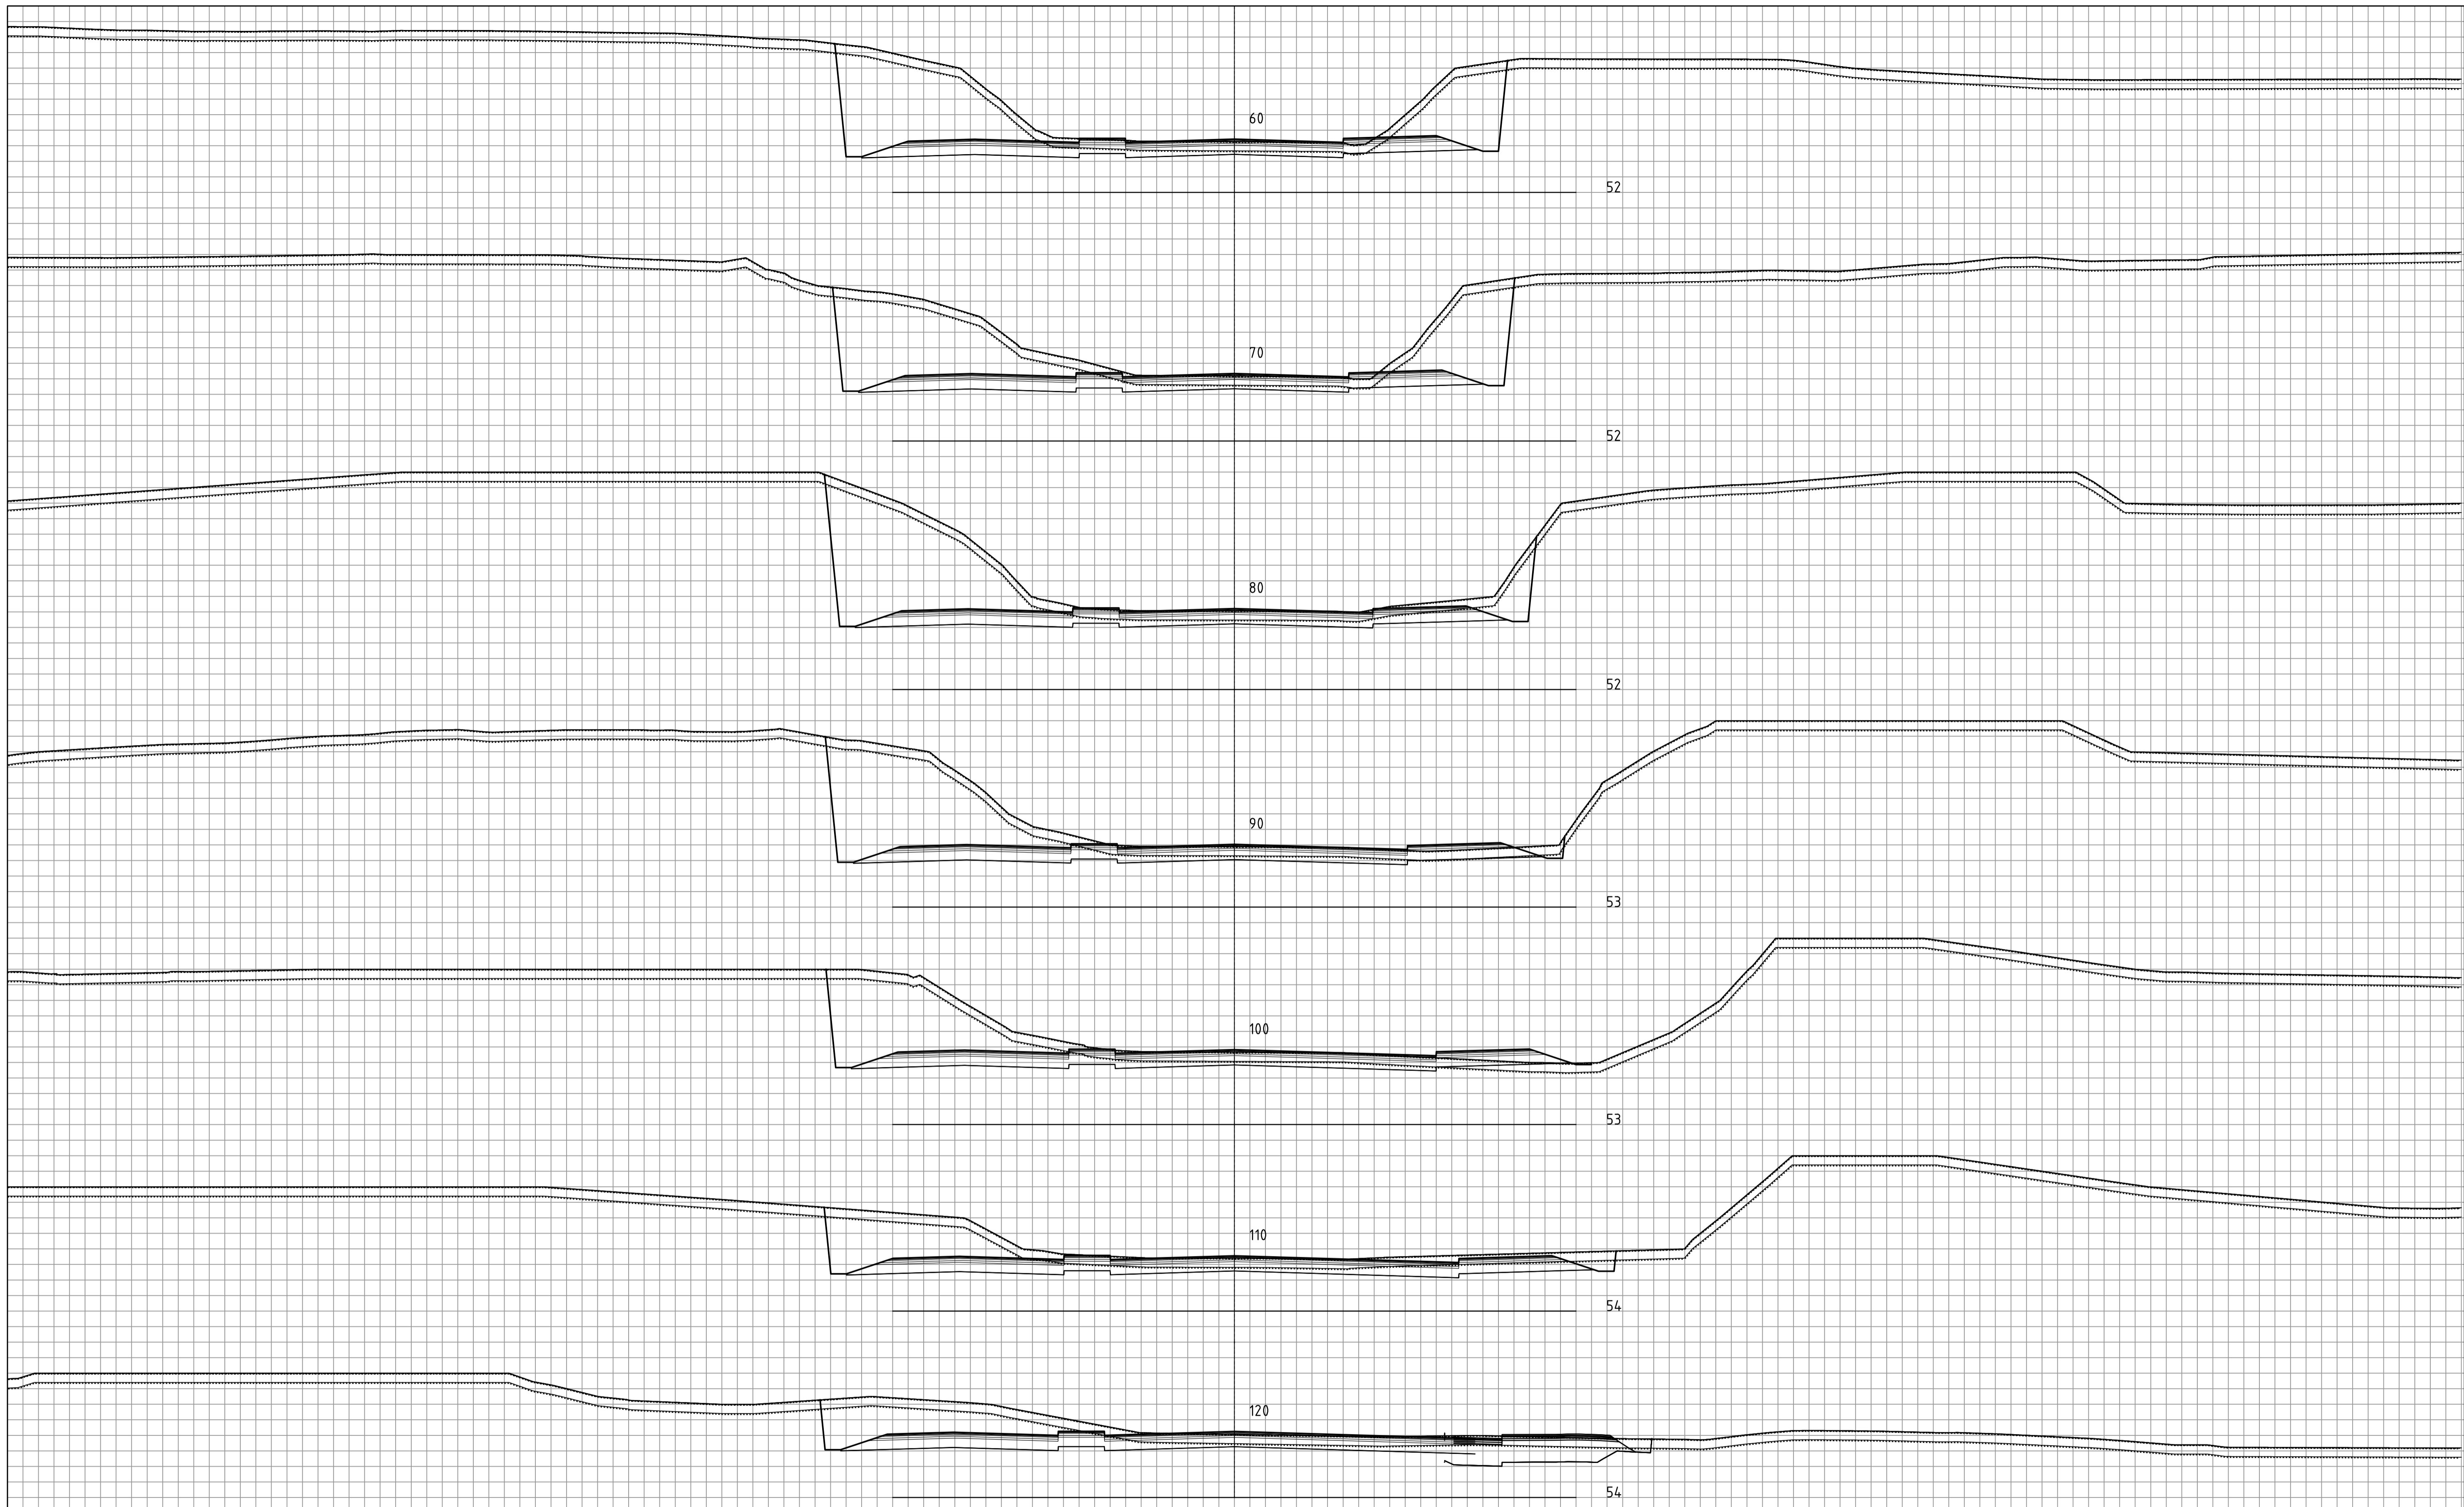

OPUS		Lonena aust (46312021003)		
		PLANFLATE 3		
Stad: Bergen		Kryss E39 x Lonsvegen x Røsvikdalen		
Dato: 10.06.22		Kanalisering venstresvingefelt		
Målestokk: 1:100(A1)		Tverrprofil Veg 9 (E39)		
Pros.ansv.: HH		Prosj.nr.	Teikn.nr.	Rev.
Teikna av: TV		21000	U302	-
Kontrollert av: EB				

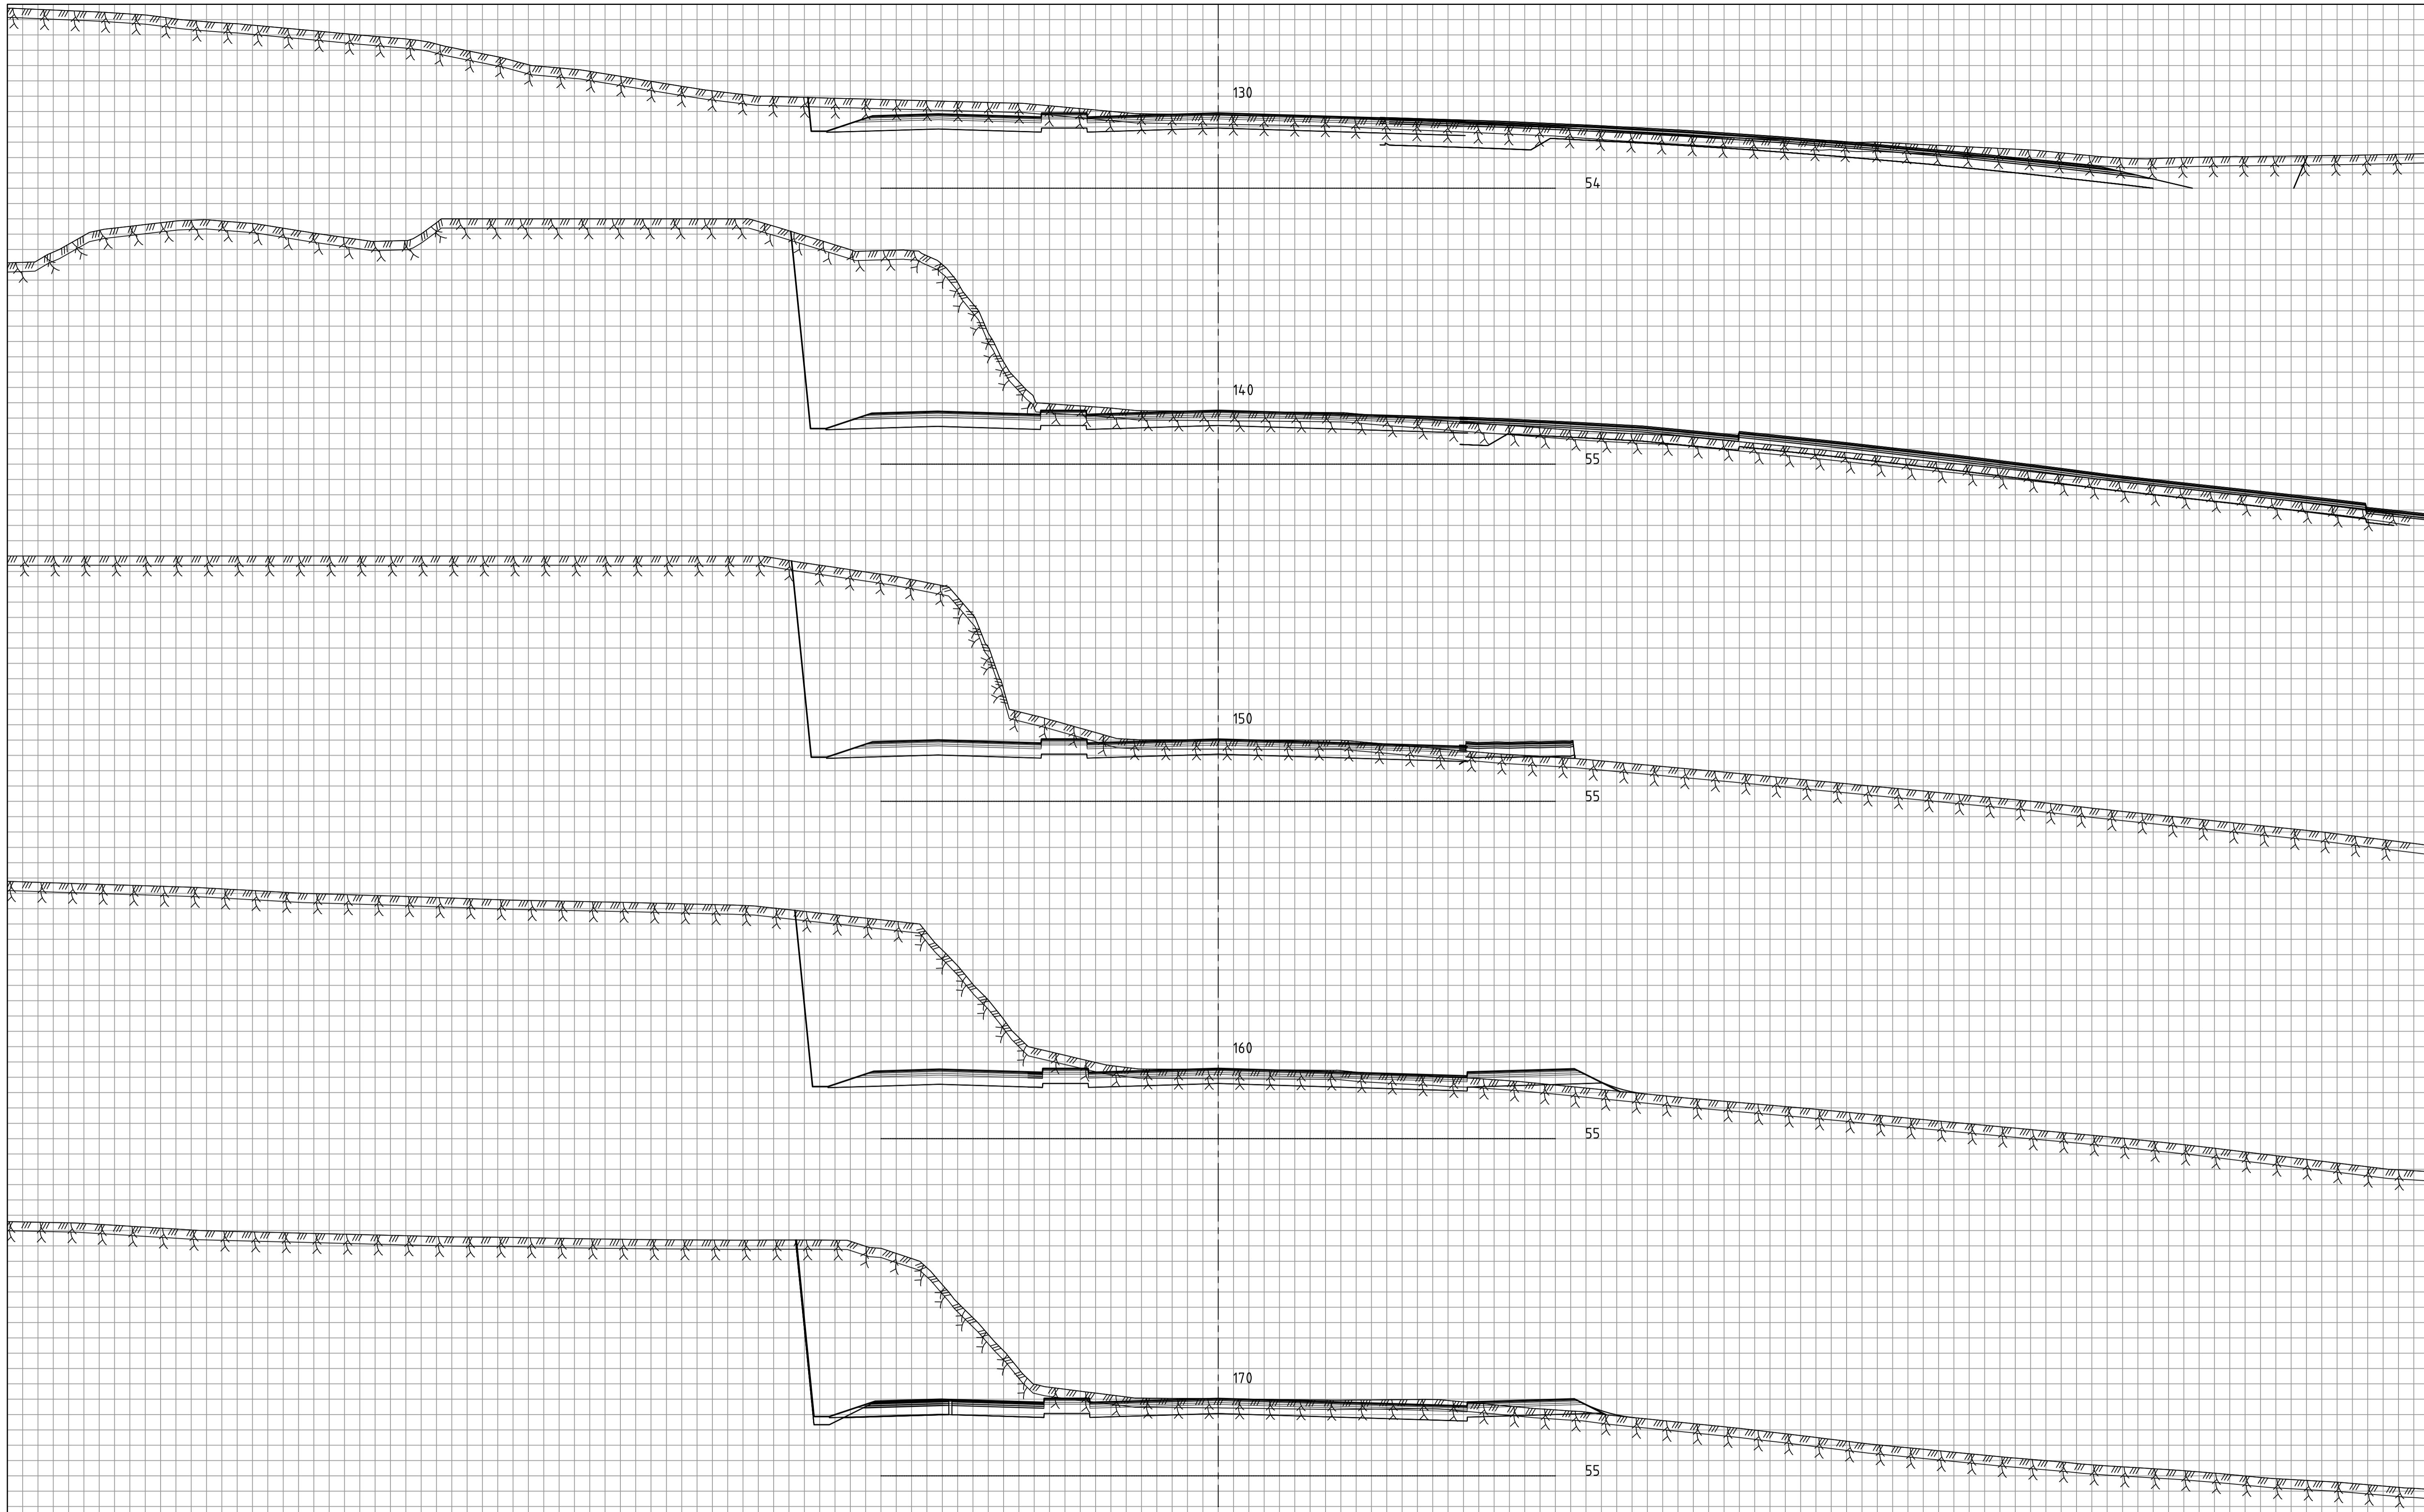

OPUS		Lonena aust (46312021003)		
		PLANFLATE 3		
Stad: Bergen		Kryss E39 x Lonsvegen x Røsvikdalen		
Dato: 10.06.22		Kanalising venstresvingefelt		
Målestokk: 1:100(A1)		Tverrprofil Veg 9 (E39)		
Pros.ansv.: HH		Prosj.nr.	Teikn.nr.	Rev.
Teikna av: TV		21000	U303	-
Kontrollert av: EB				

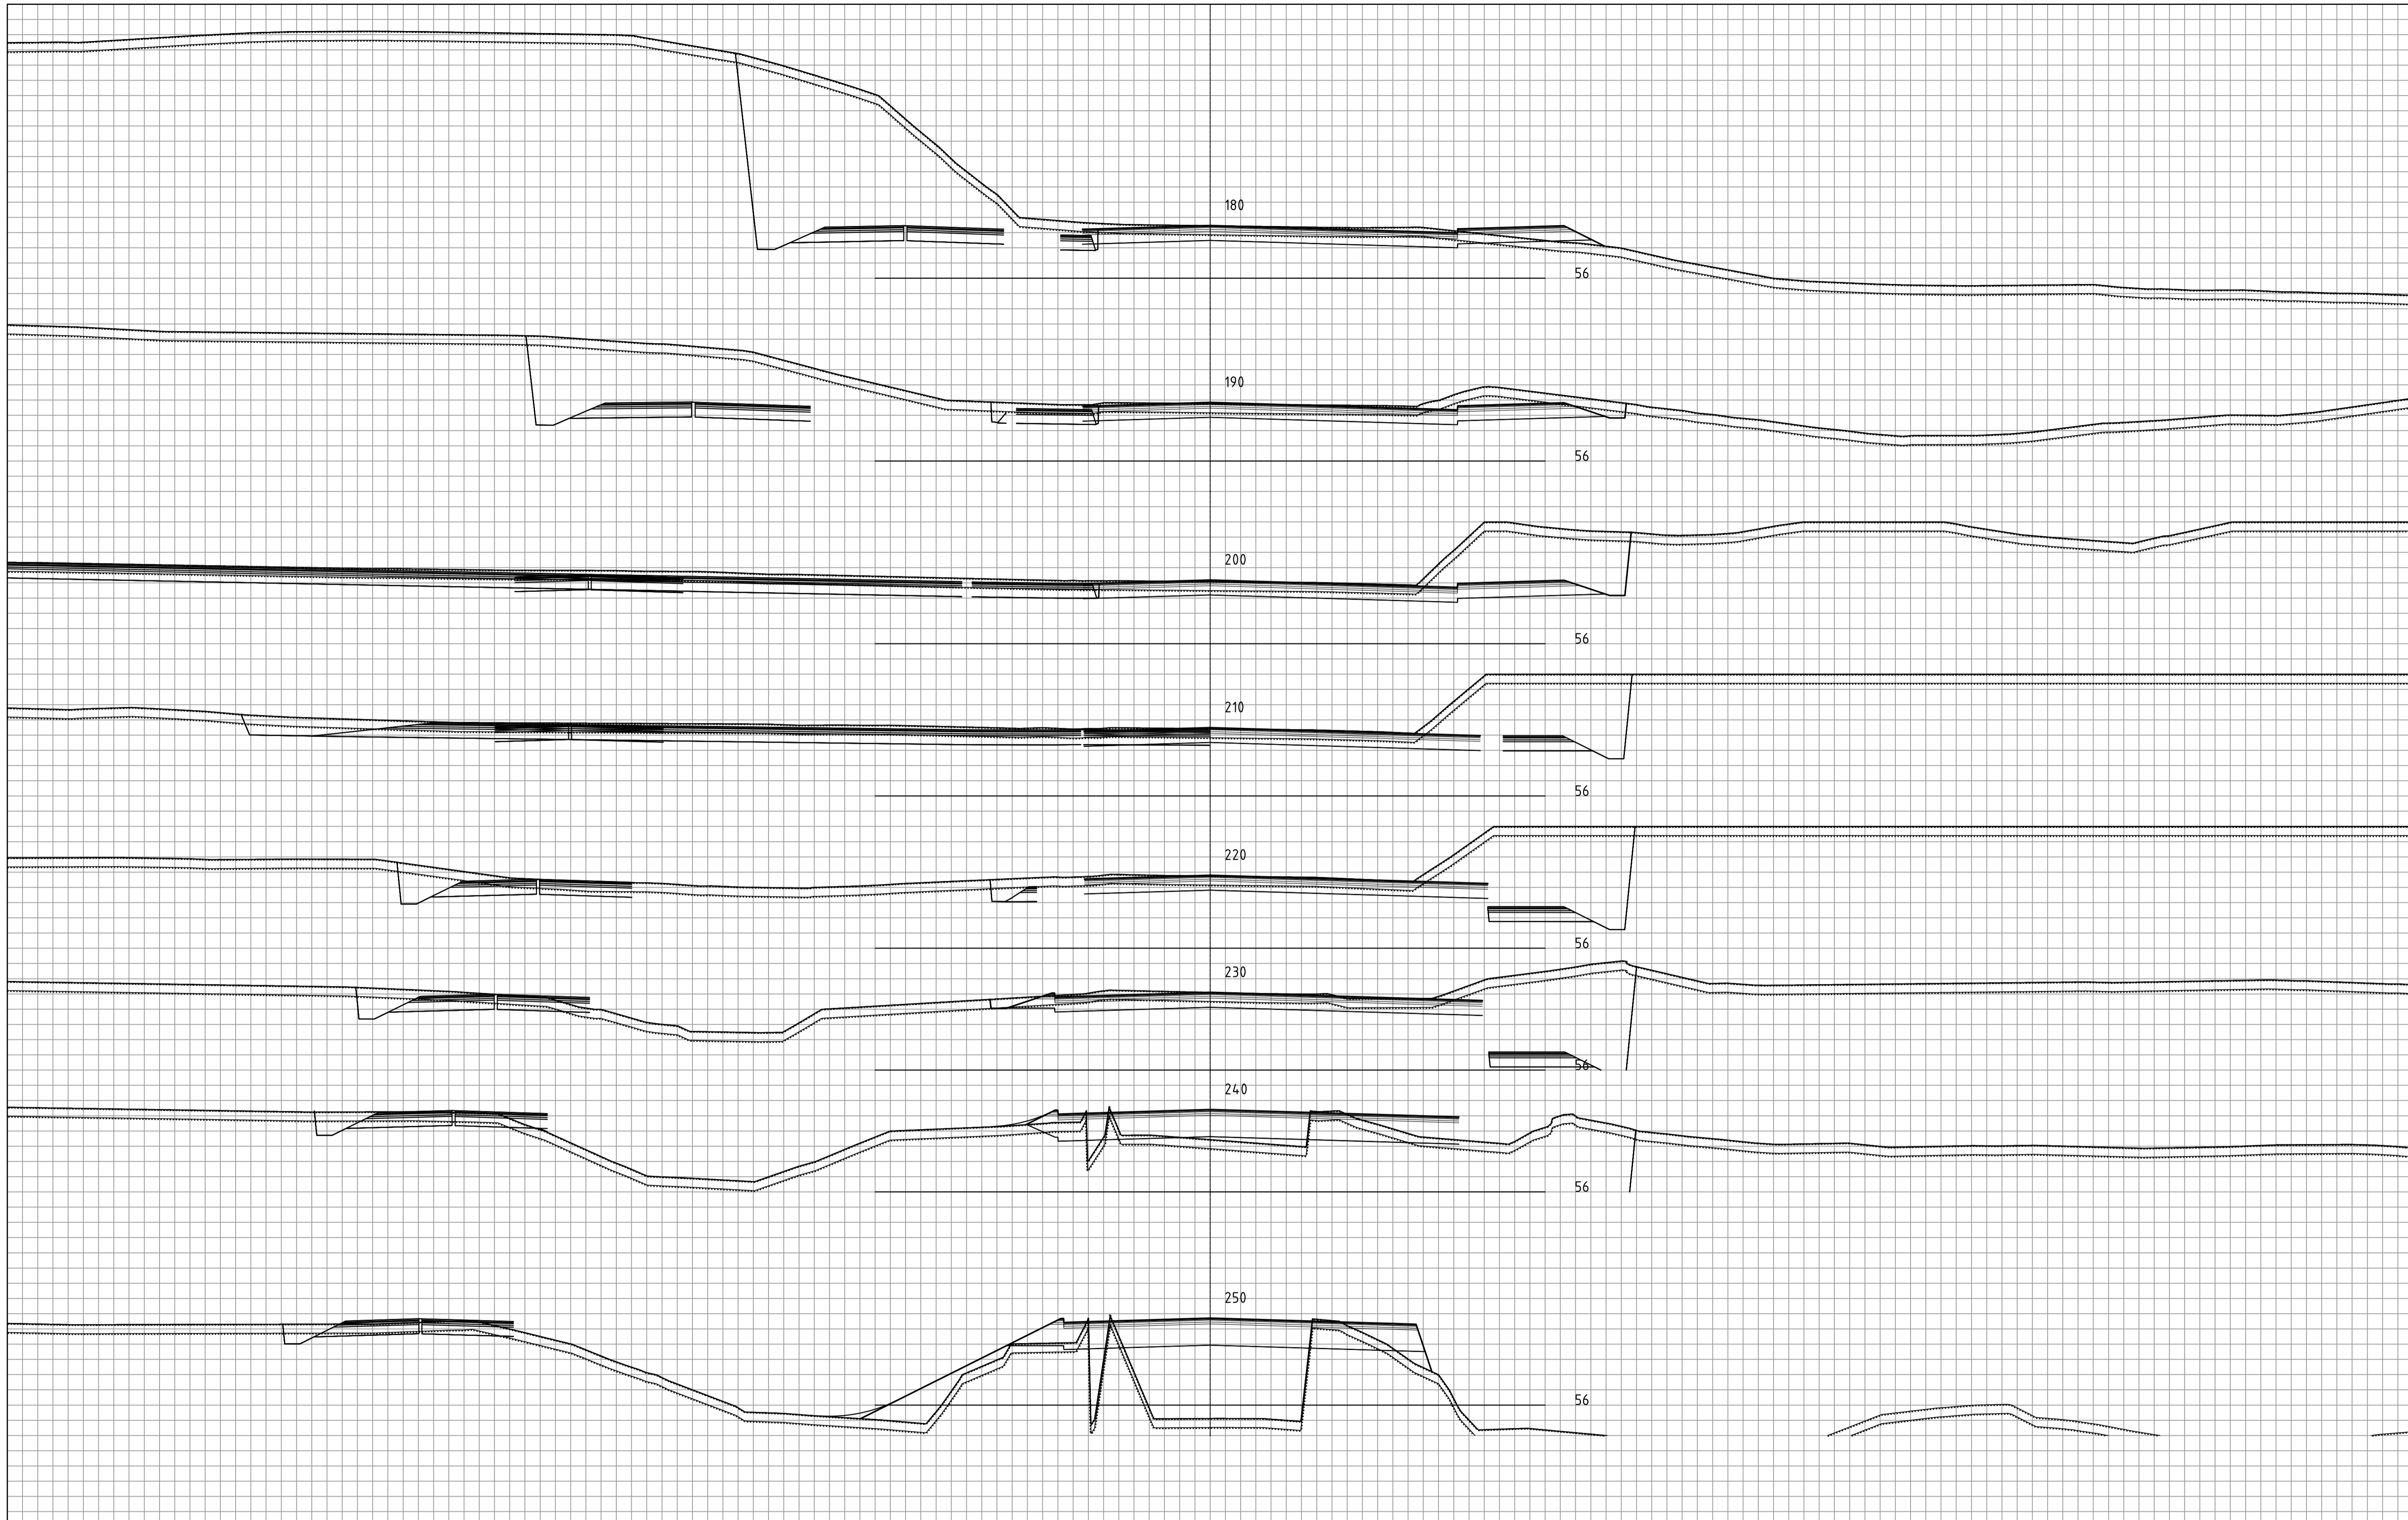


OPUS

Lonena aust (46312021003)
 PLANFLATE 3
 Kryss E39 x Lonsvegen x Røsvikdalen
 Kanalisering venstresvingefelt
 Tverrprofil Veg 9 (E39)

Stad: Bergen
 Dato: 10.06.22
 Målestokk: 1:100(A1)
 Pros.ansv.: HH
 Teikna av: TV
 Kontrollert av: EB

Prosj.nr.
 21000

Teikn.nr. Rev.
 U304 -

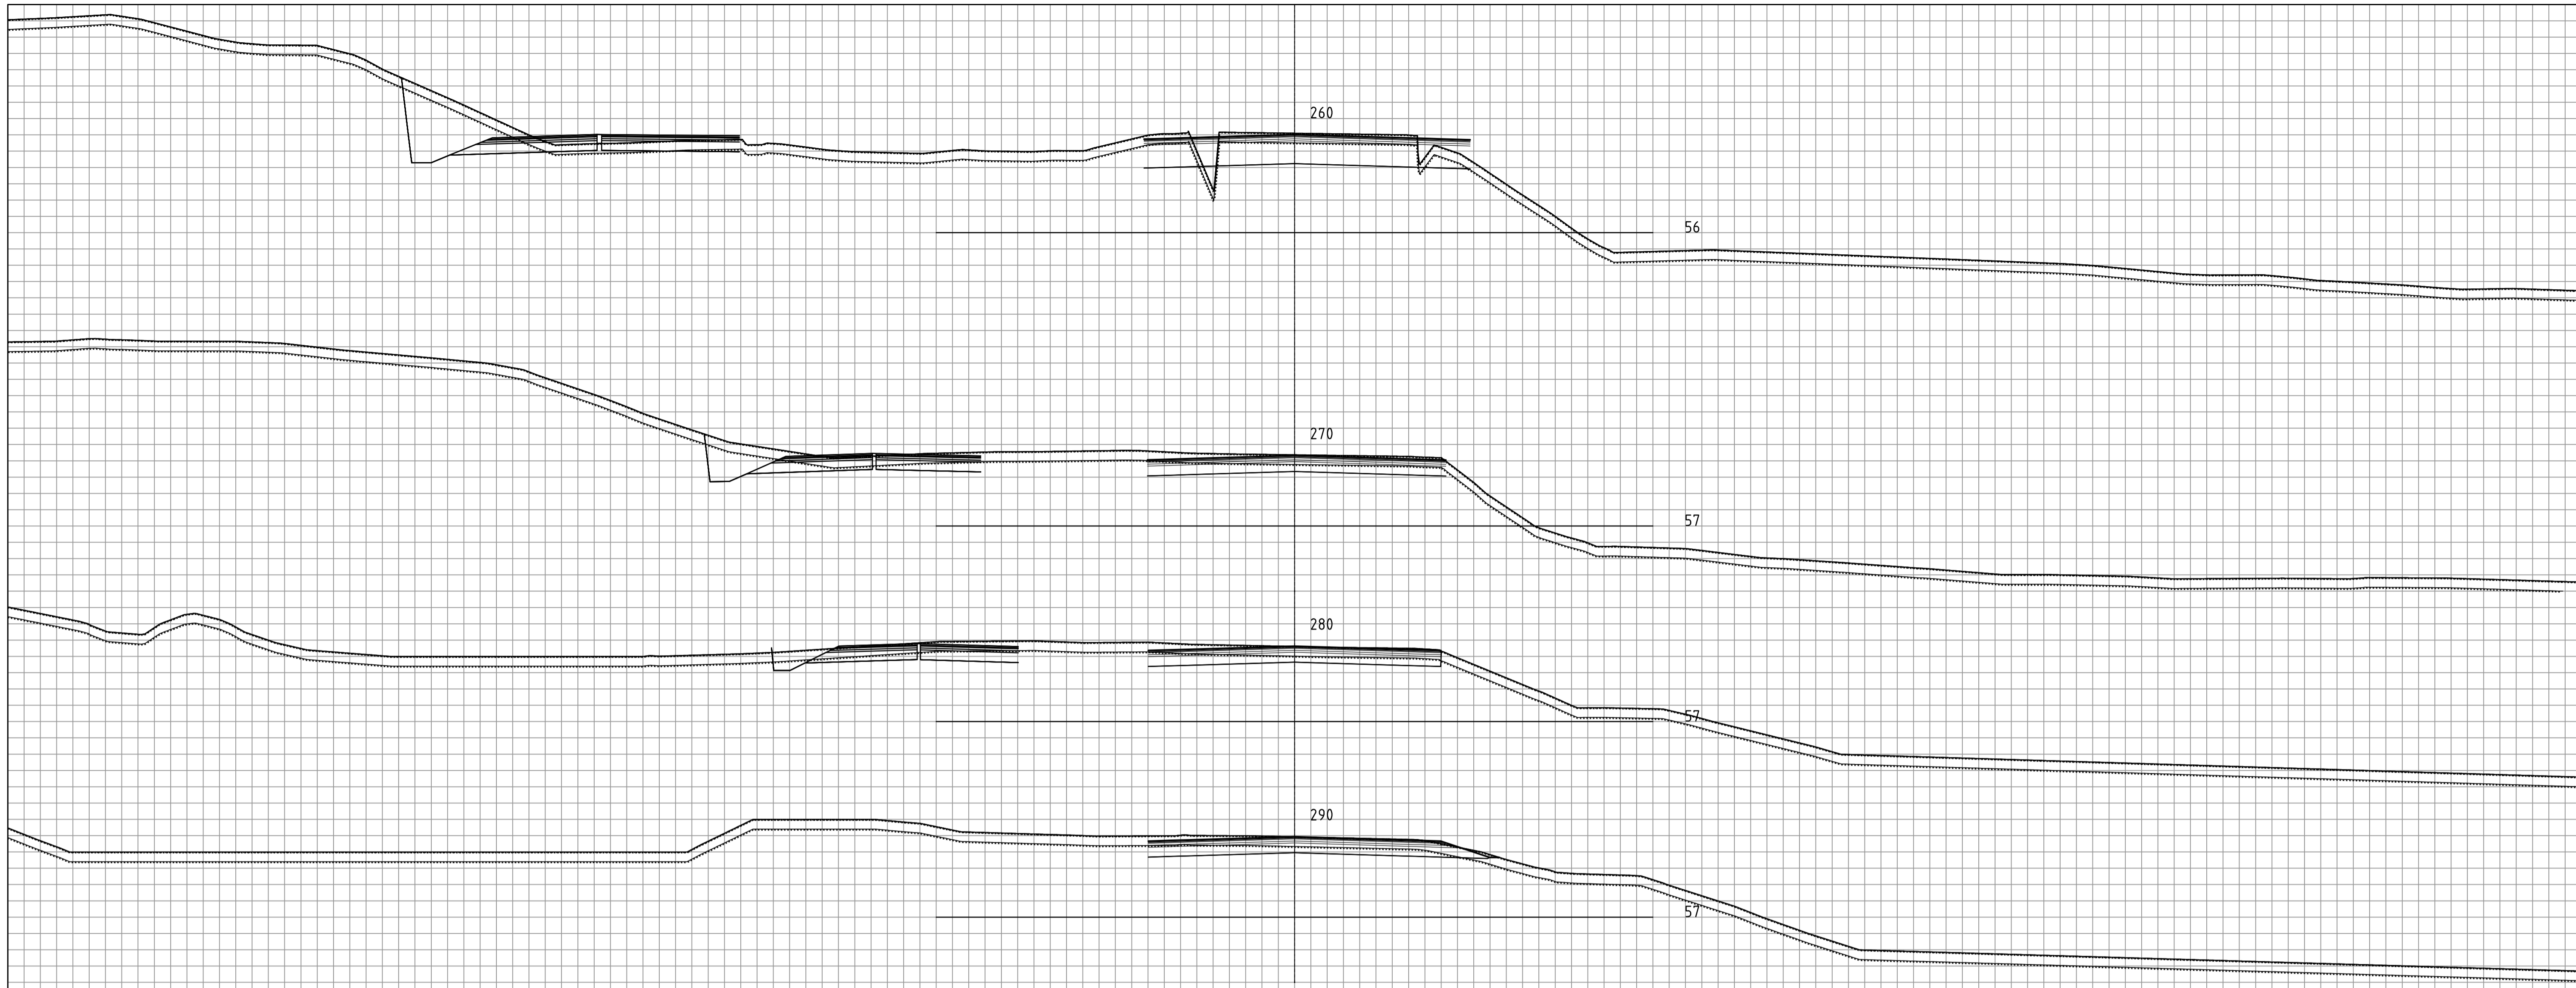


OPUS

Stad: Bergen
 Dato: 10.06.22
 Målestokk: 1:100(A1)
 Pros.ansv.: HH
 Teikna av: TV
 Kontrollert av: EB

Lonena aust (46312021003)
 PLANFLATE 3
 Kryss E39 x Lonsvegen x Røsvikdalen
 Kanalisering venstresvingefelt
 Tverrprofil Veg 9 (E39)

Prosj.nr.	Teikn.nr.	Rev.
21000	U305	-

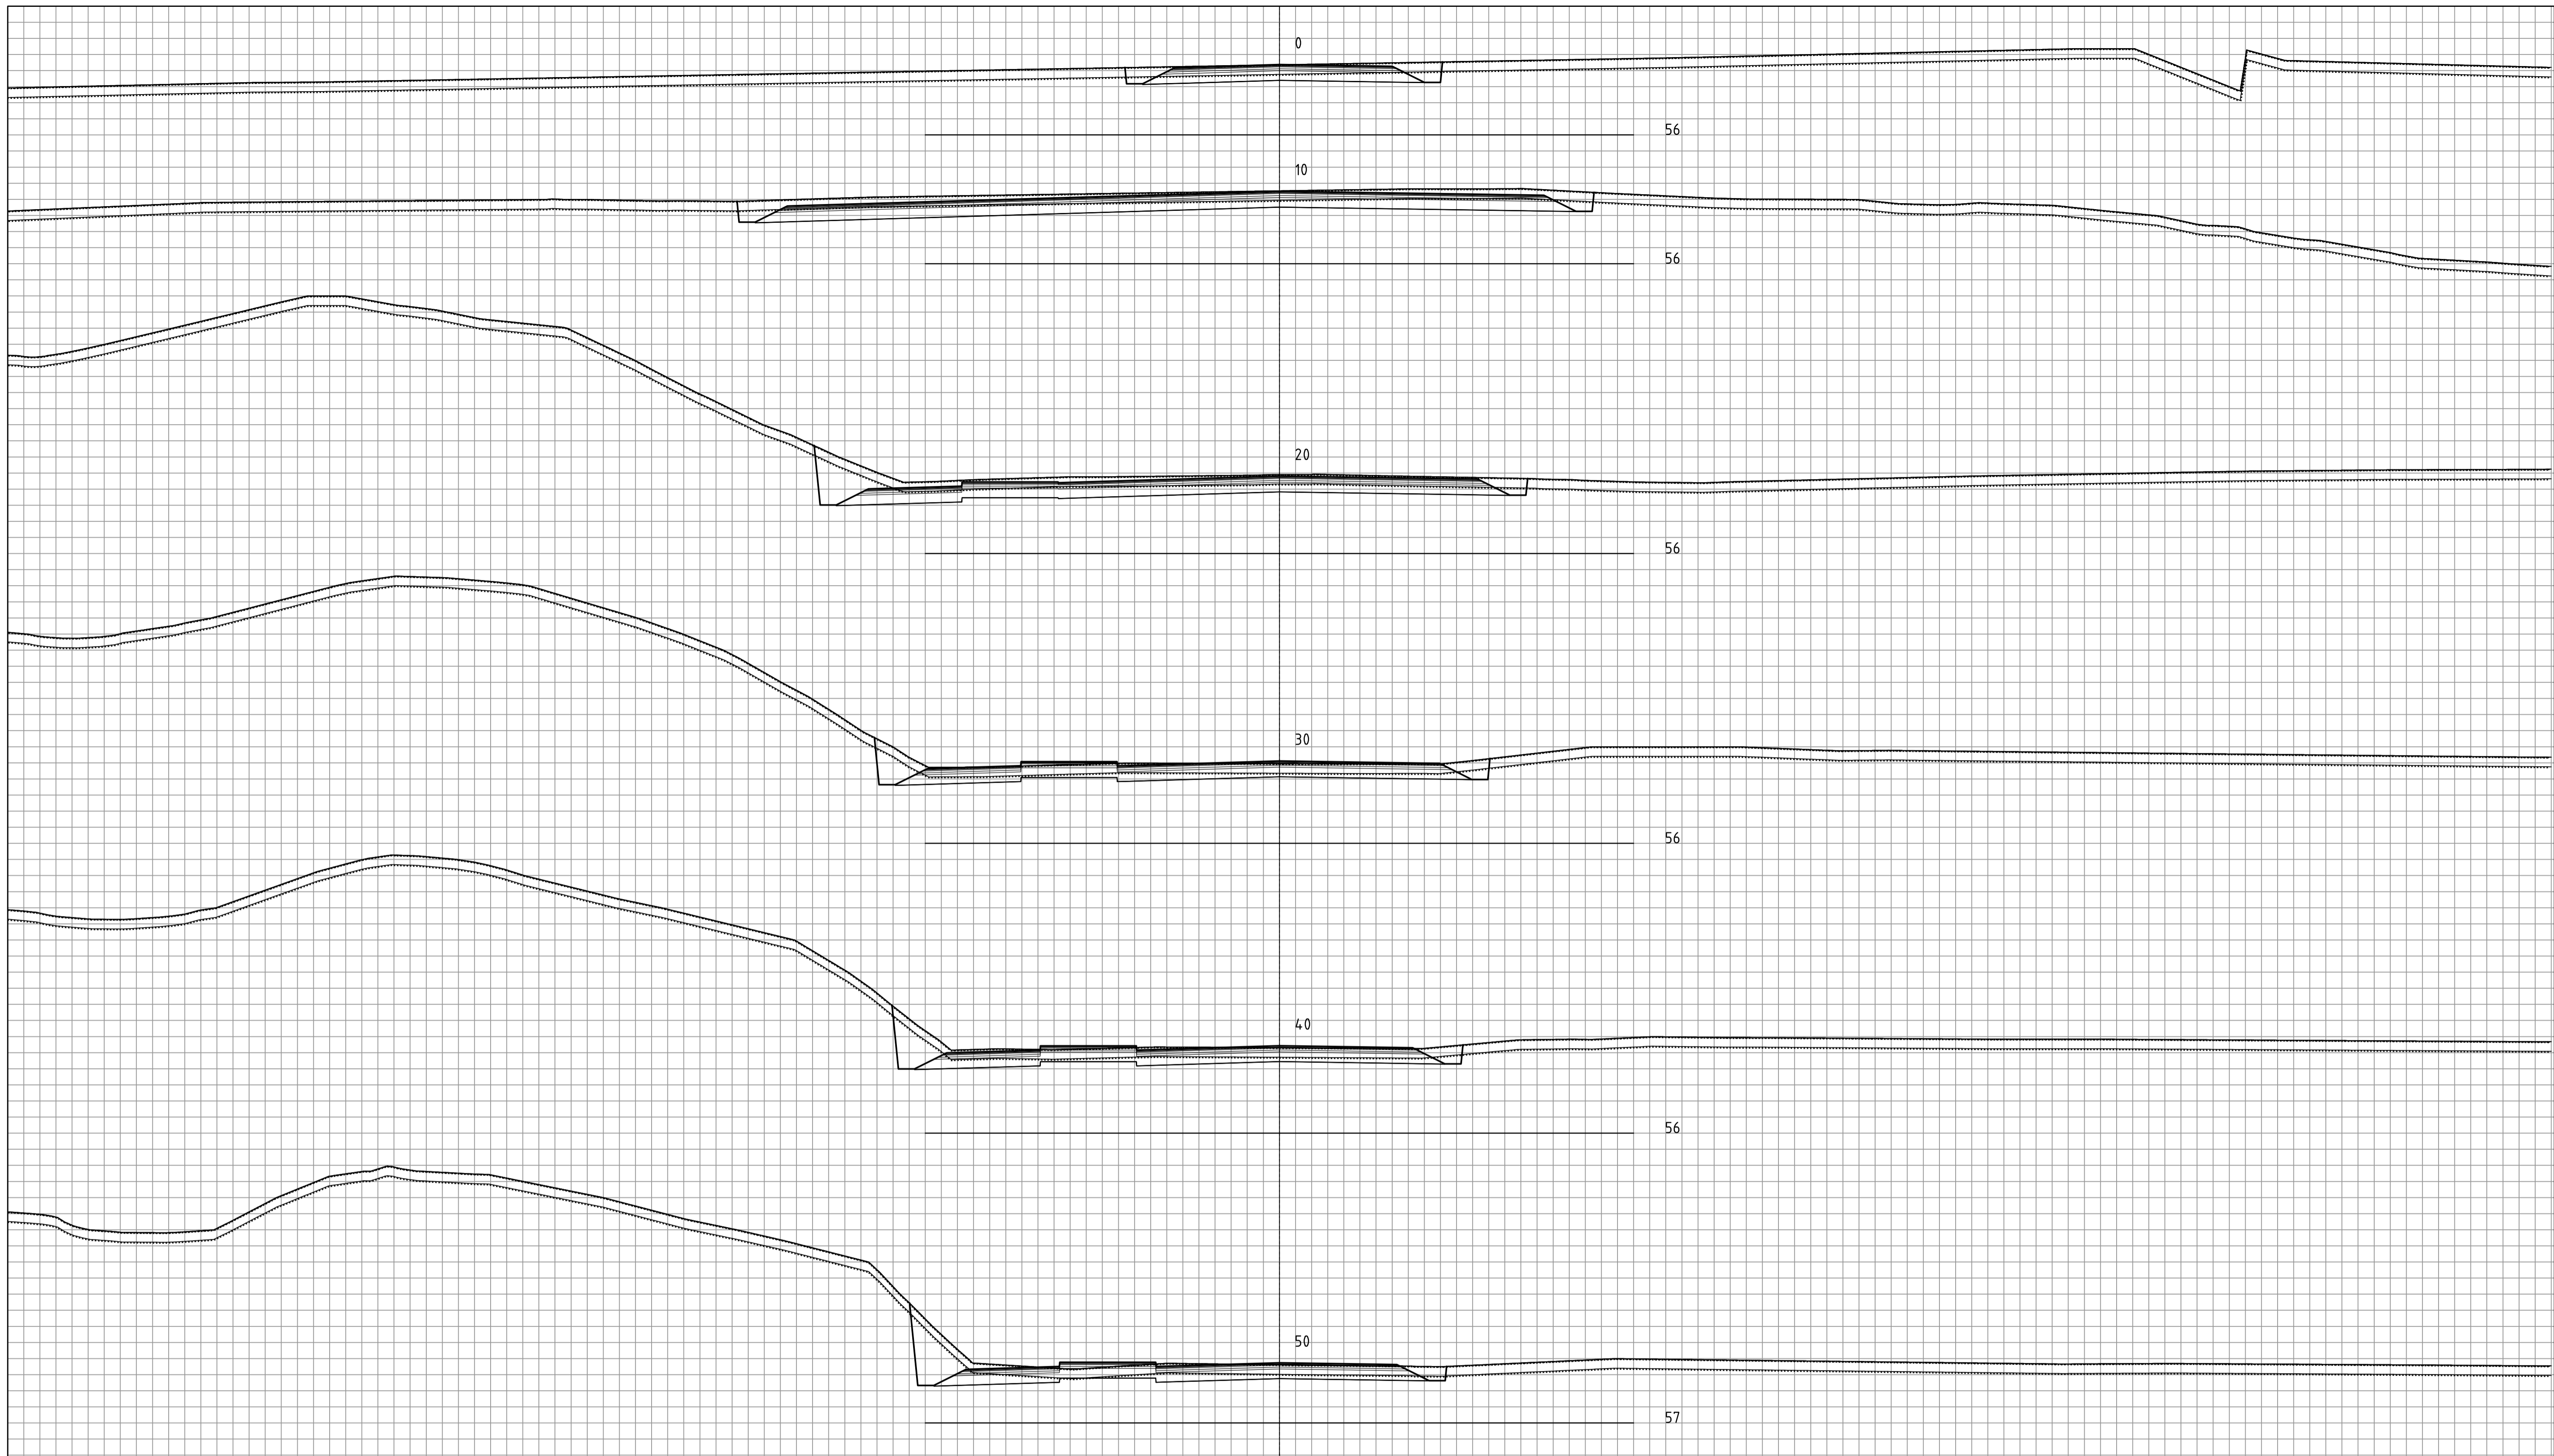


OPUS

Stad: Bergen
 Dato: 10.06.22
 Målestokk: 1:100(A1)
 Pros.anstv.: HH
 Teikna av: TV
 Kontrollert av: EB

Lonena aust (46312021003)
 PLANFLATE 3
 Kryss E39 x Lonsvegen x Røsvikdalen
 Kanalisering venstresvingefelt
 Tverrprofil Veg 11 (Lonsvegen)

Prosj.nr.	Teikn.nr.	Rev.
21000	U306	-

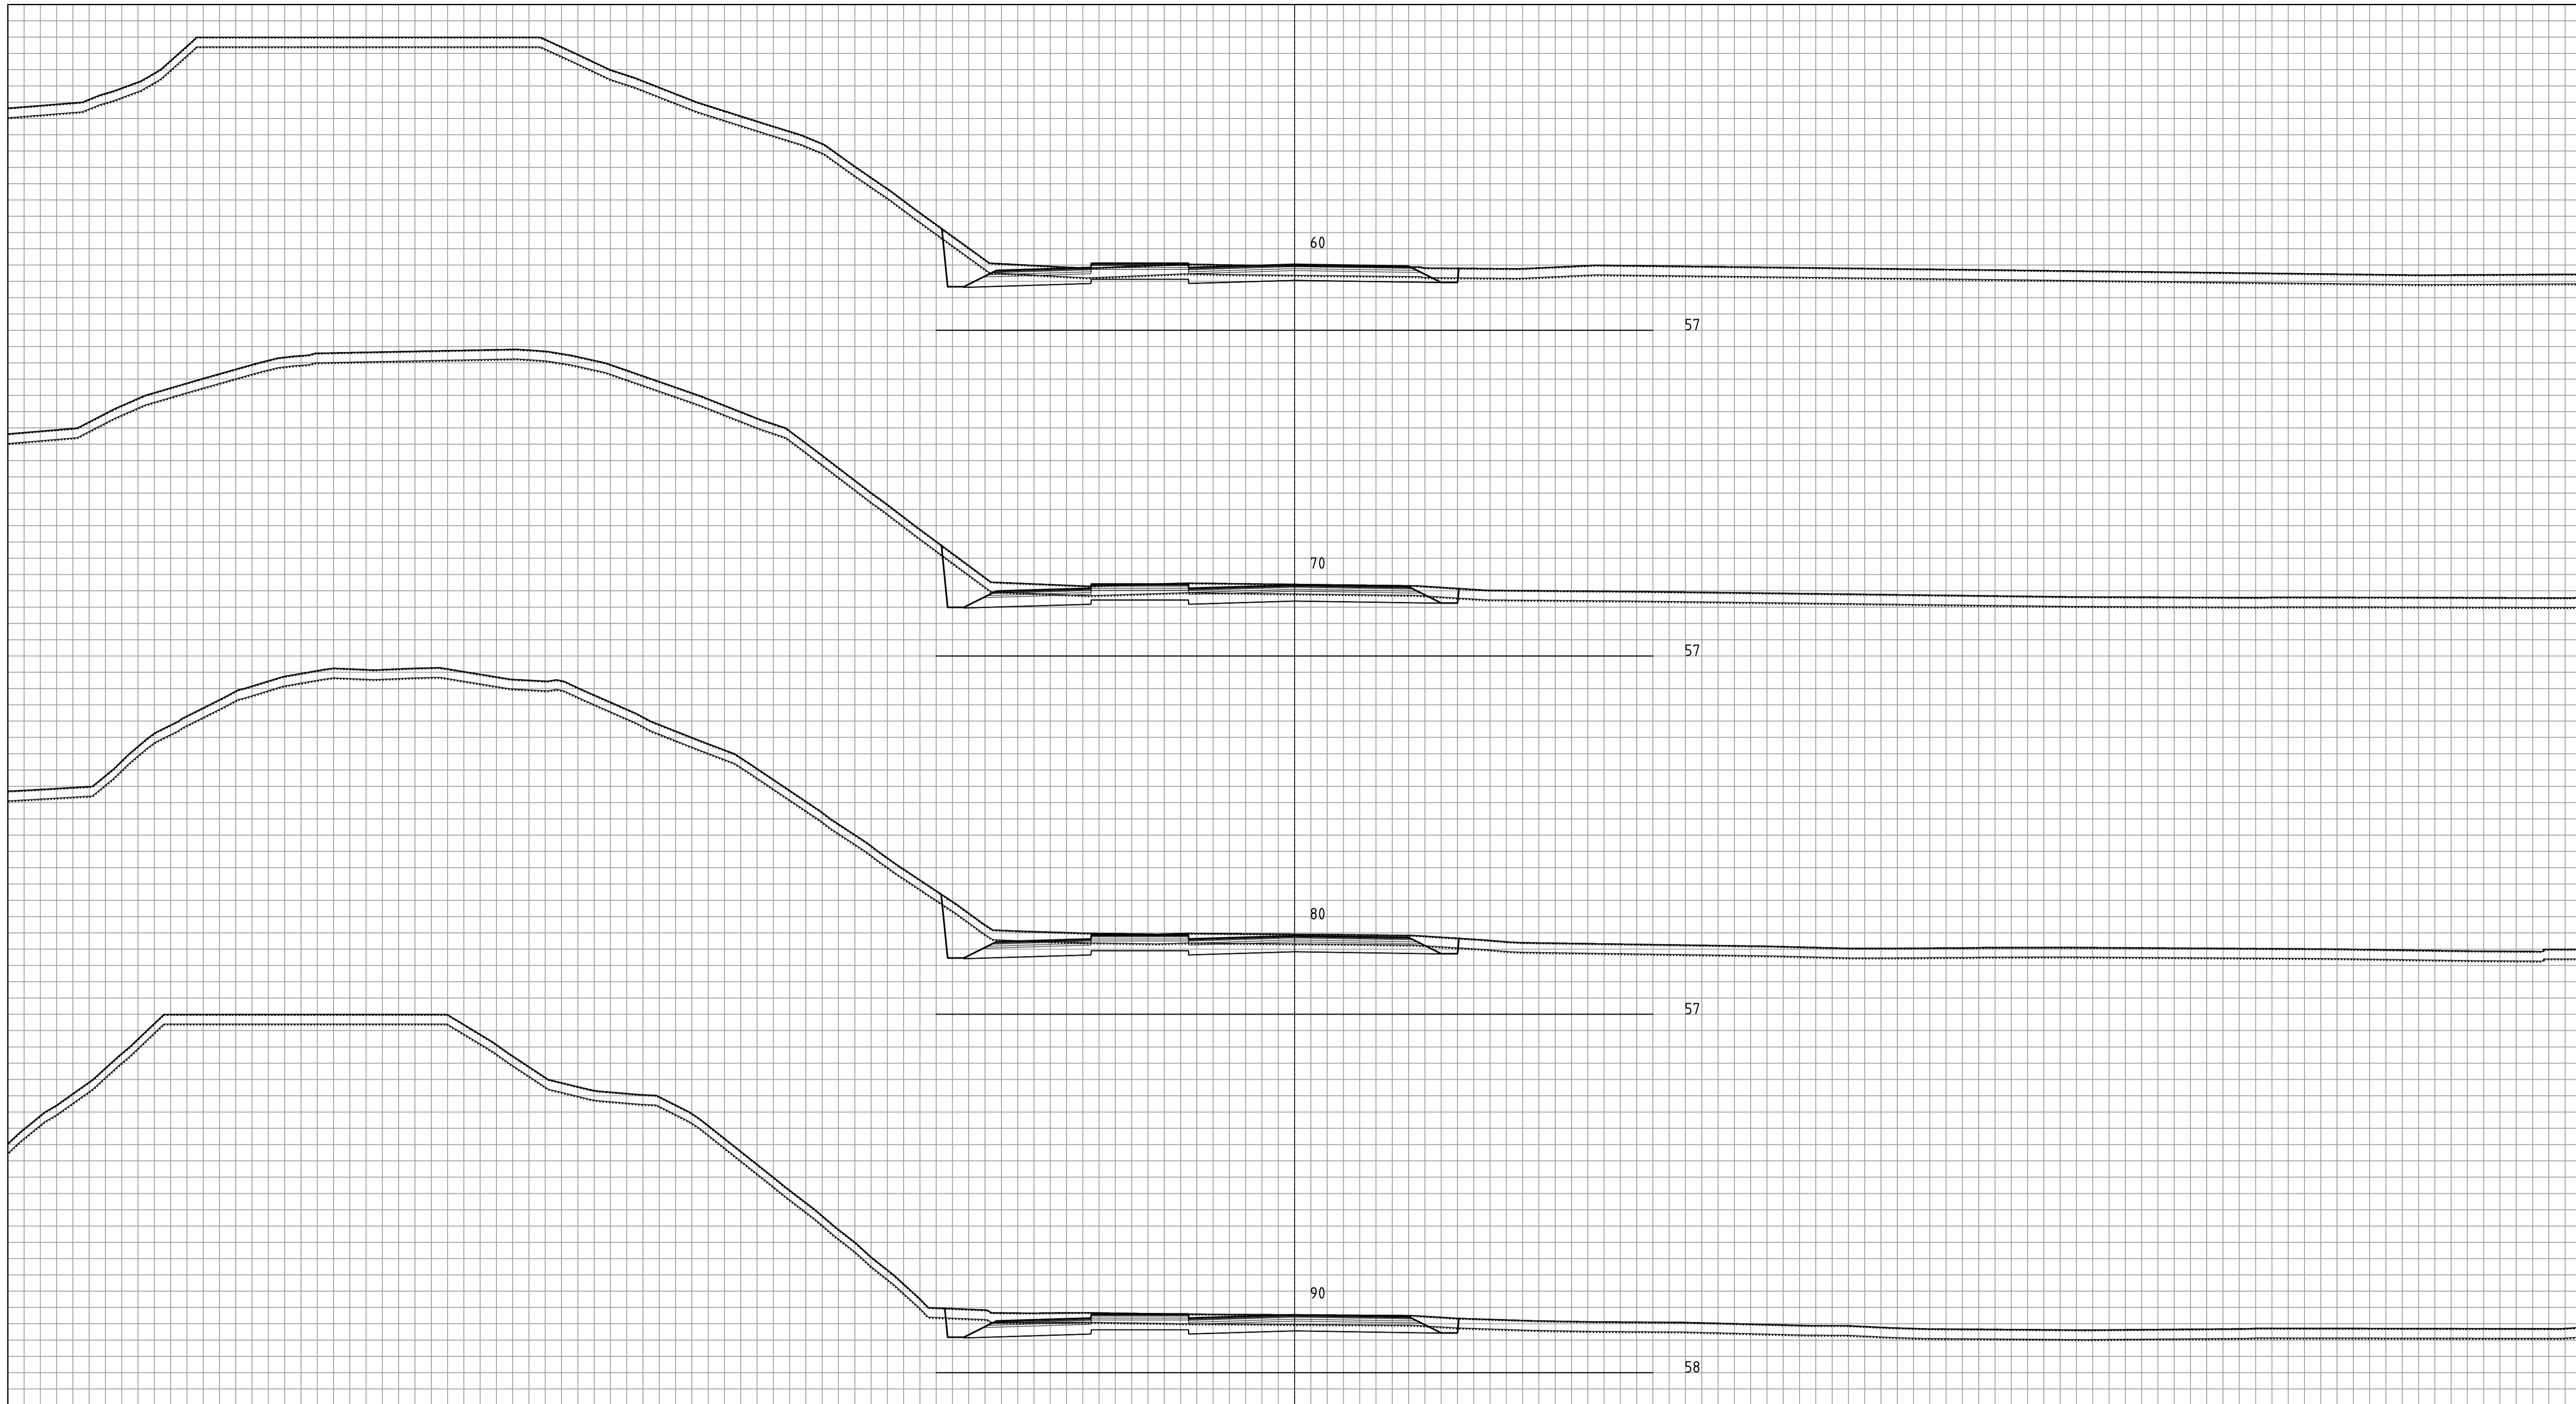


OPUS

Lonena aust (46312021003)
 PLANFLATE 3
 Kryss E39 x Lonsvegen x Røsvikdalen
 Kanalisering venstresvingefelt
 Tverrprofil Veg 11 (Lonsvegen)

Stad: Bergen
 Dato: 10.06.22
 Målestokk: 1:100(A1)
 Pros.ansv.: HH
 Teikna av: TV
 Kontrollert av: EB

Prosj.nr.
 21000

Teikn.nr. Rev.
 U307 -

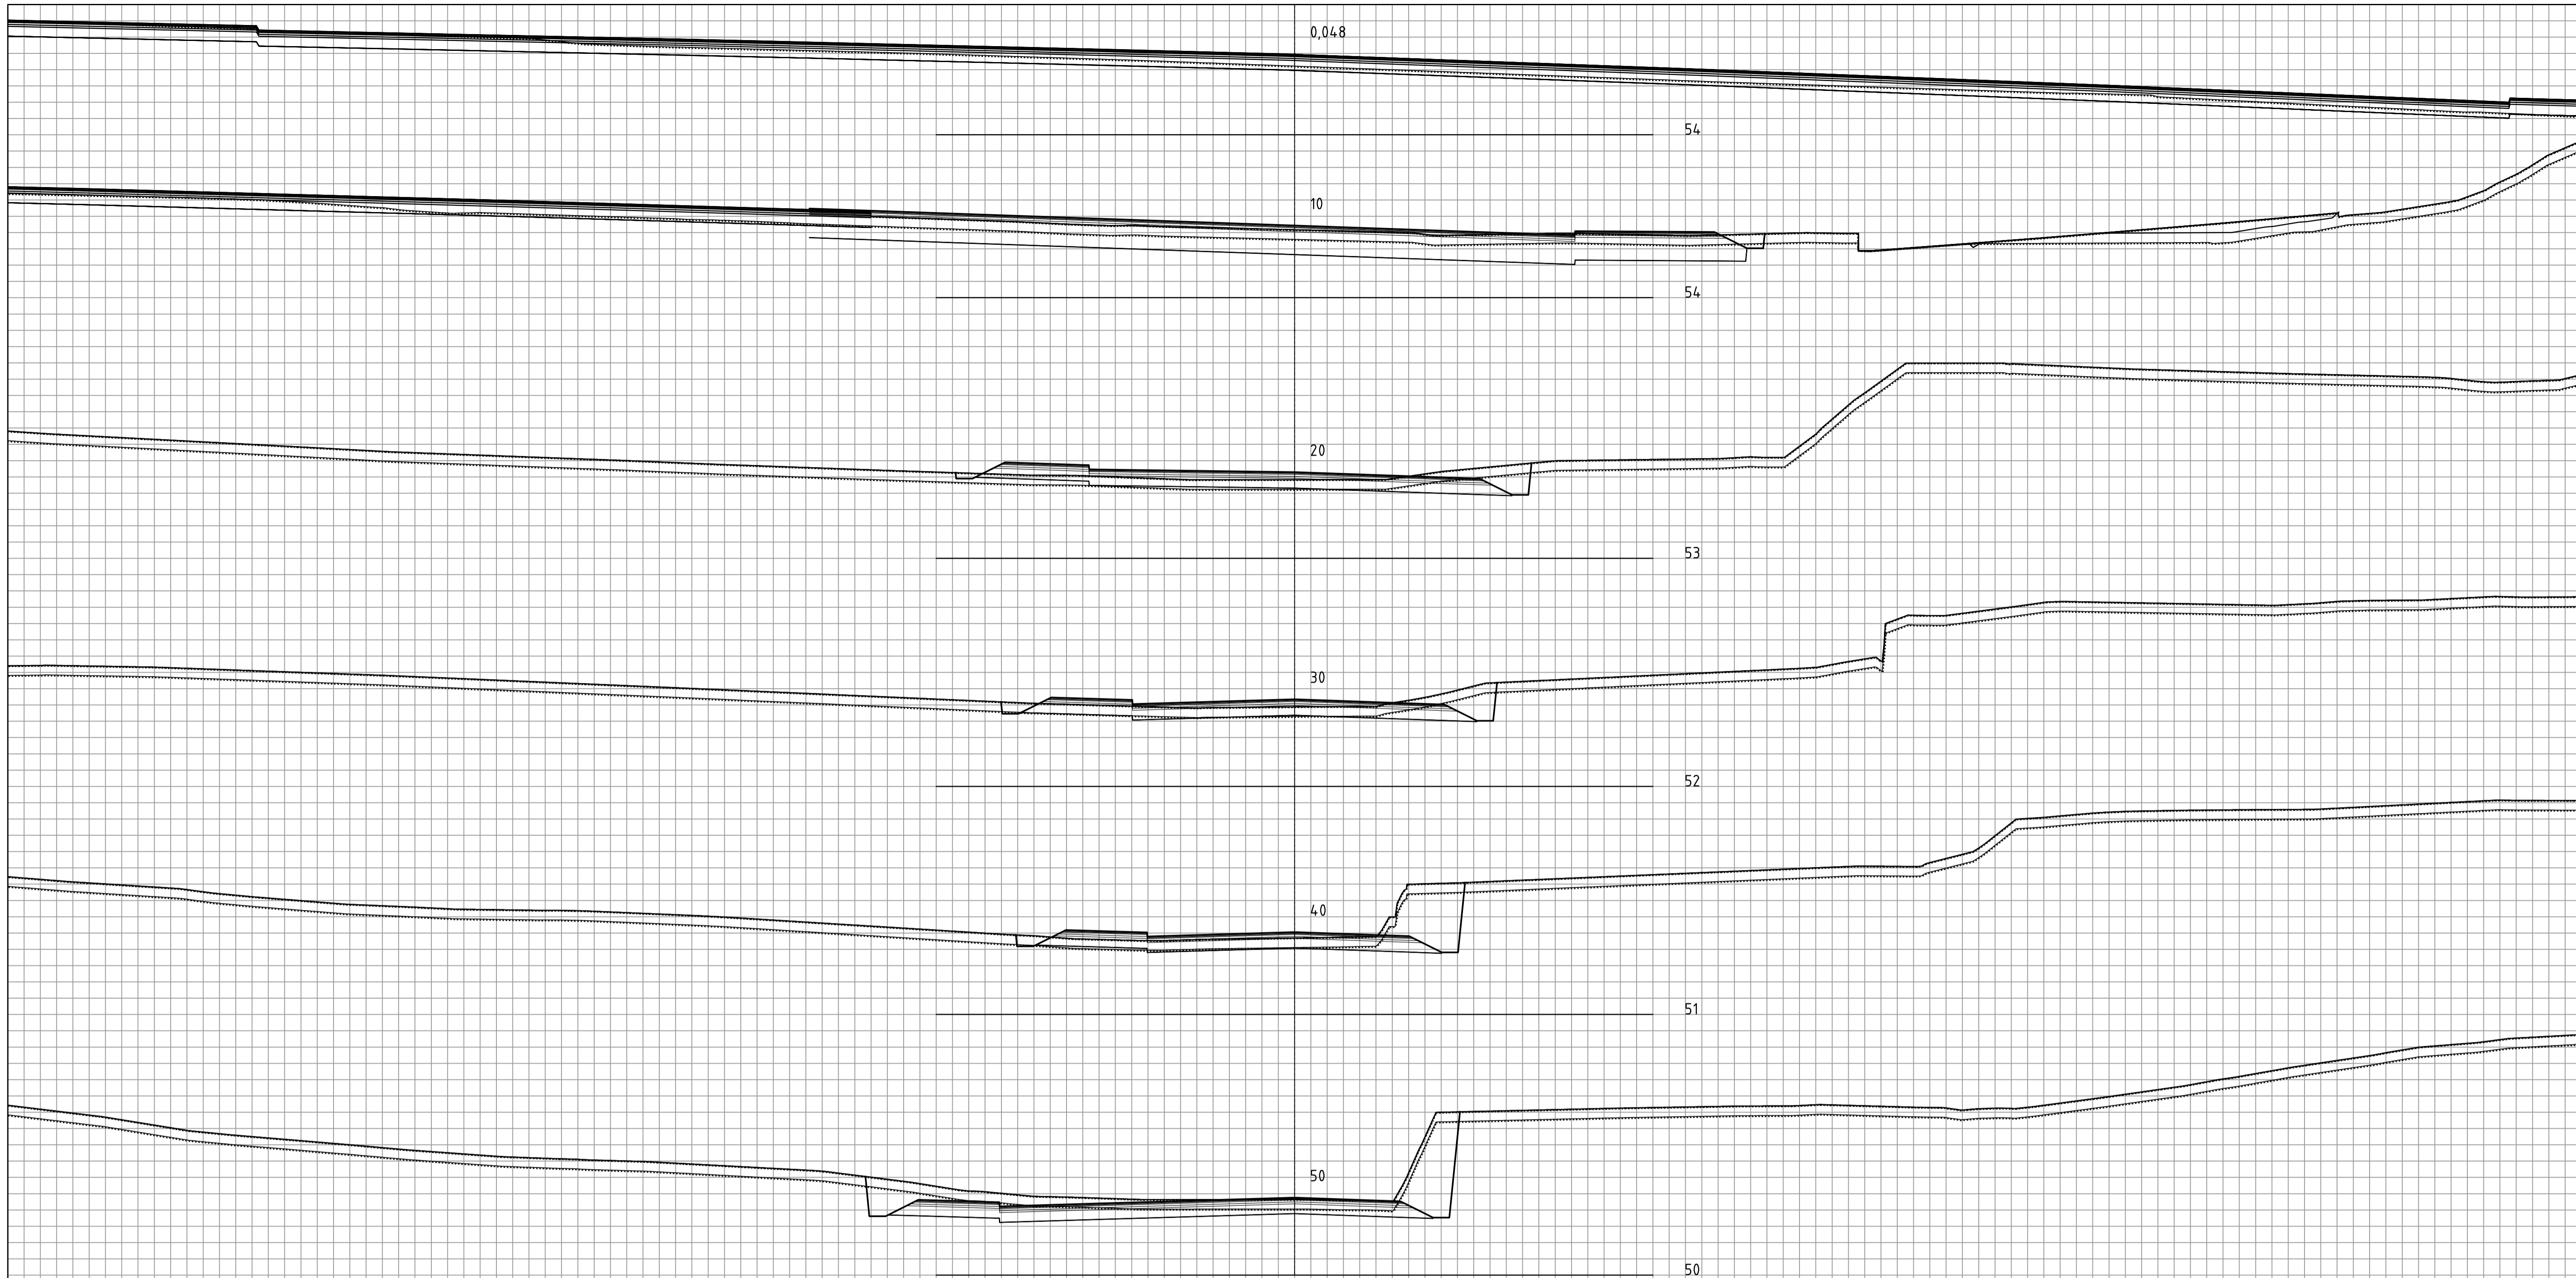

OPUS

Stad: Bergen
 Dato: 10.06.22
 Målestokk: 1:100(A1)
 Pros.ansv.: HH
 Teikna av: TV
 Kontrollert av: EB

Lonena aust (46312021003)
 PLANFLATE 3
 Kryss E39 x Lonsvegen x Røsvikdalen
 Kanalisering venstresvingefelt
 Tverrprofil Veg 10 (Røsvikdalen)

Prosj.nr.	Teikn.nr.	Rev.
21000	U308	-