


**OPUS**

Lonena aust (46312021003)  
 PLANFLATE 3  
 Kryss E39 x Lonsvegen x Røsvikdalen  
 Rundkøyring  
 Tverrprofil Veg12


Stad: Bergen  
 Dato: 10.06.2022  
 Målestokk: 1:100(A1)  
 Pros.ansv.: HH  
 Teikna av: TV  
 Kontrollert av: EB

Prosj.nr.  
 21000

Teikn.nr. Rev.  
 U311 -

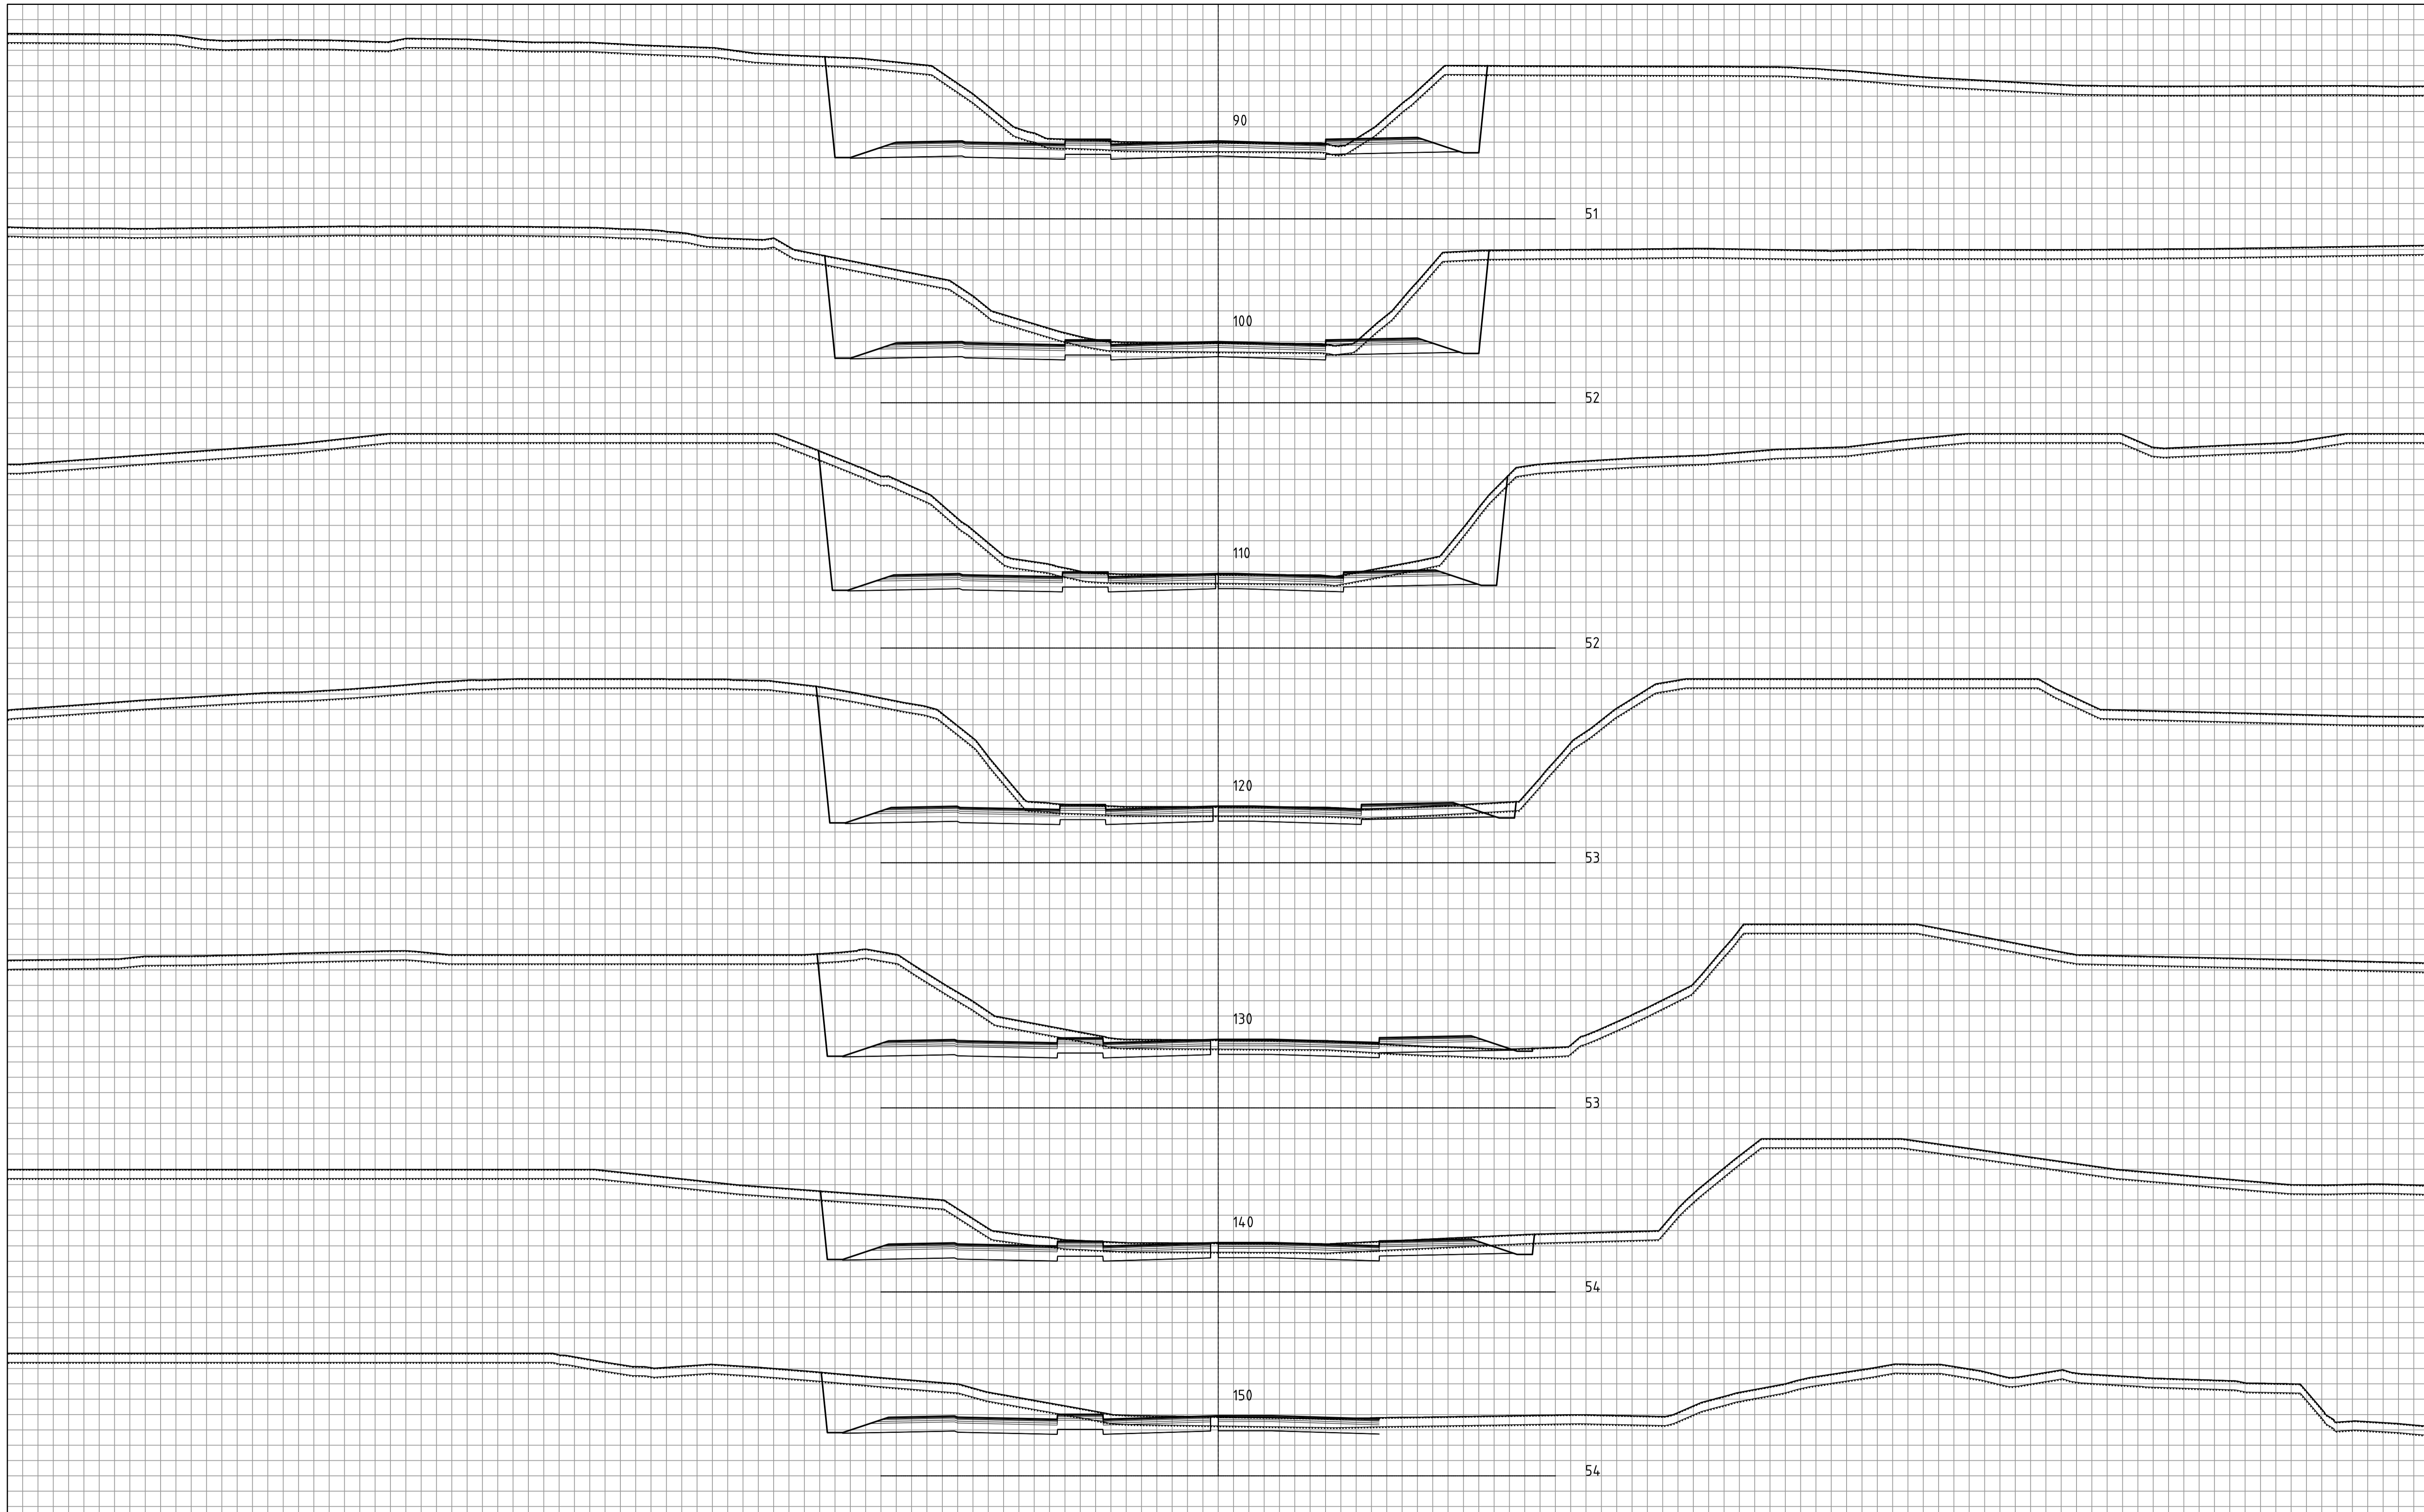

<b>OPUS</b>		Lonena aust (46312021003)					
		PLANFLATE 3					
		Kryss E39 x Lonsvegen x Røsvikdalen					
		Rundkøyring					
		Tverrprofil Veg12					
Stad:	Bergen	Prosj.nr.	21000	Teikn.nr.	U312	Rev.	-
Dato:	10.06.2022						
Målestokk:	1:100(A1)						
Pros.anstv.:	HH						
Teikna av:	TV						
Kontrollert av:	EB						

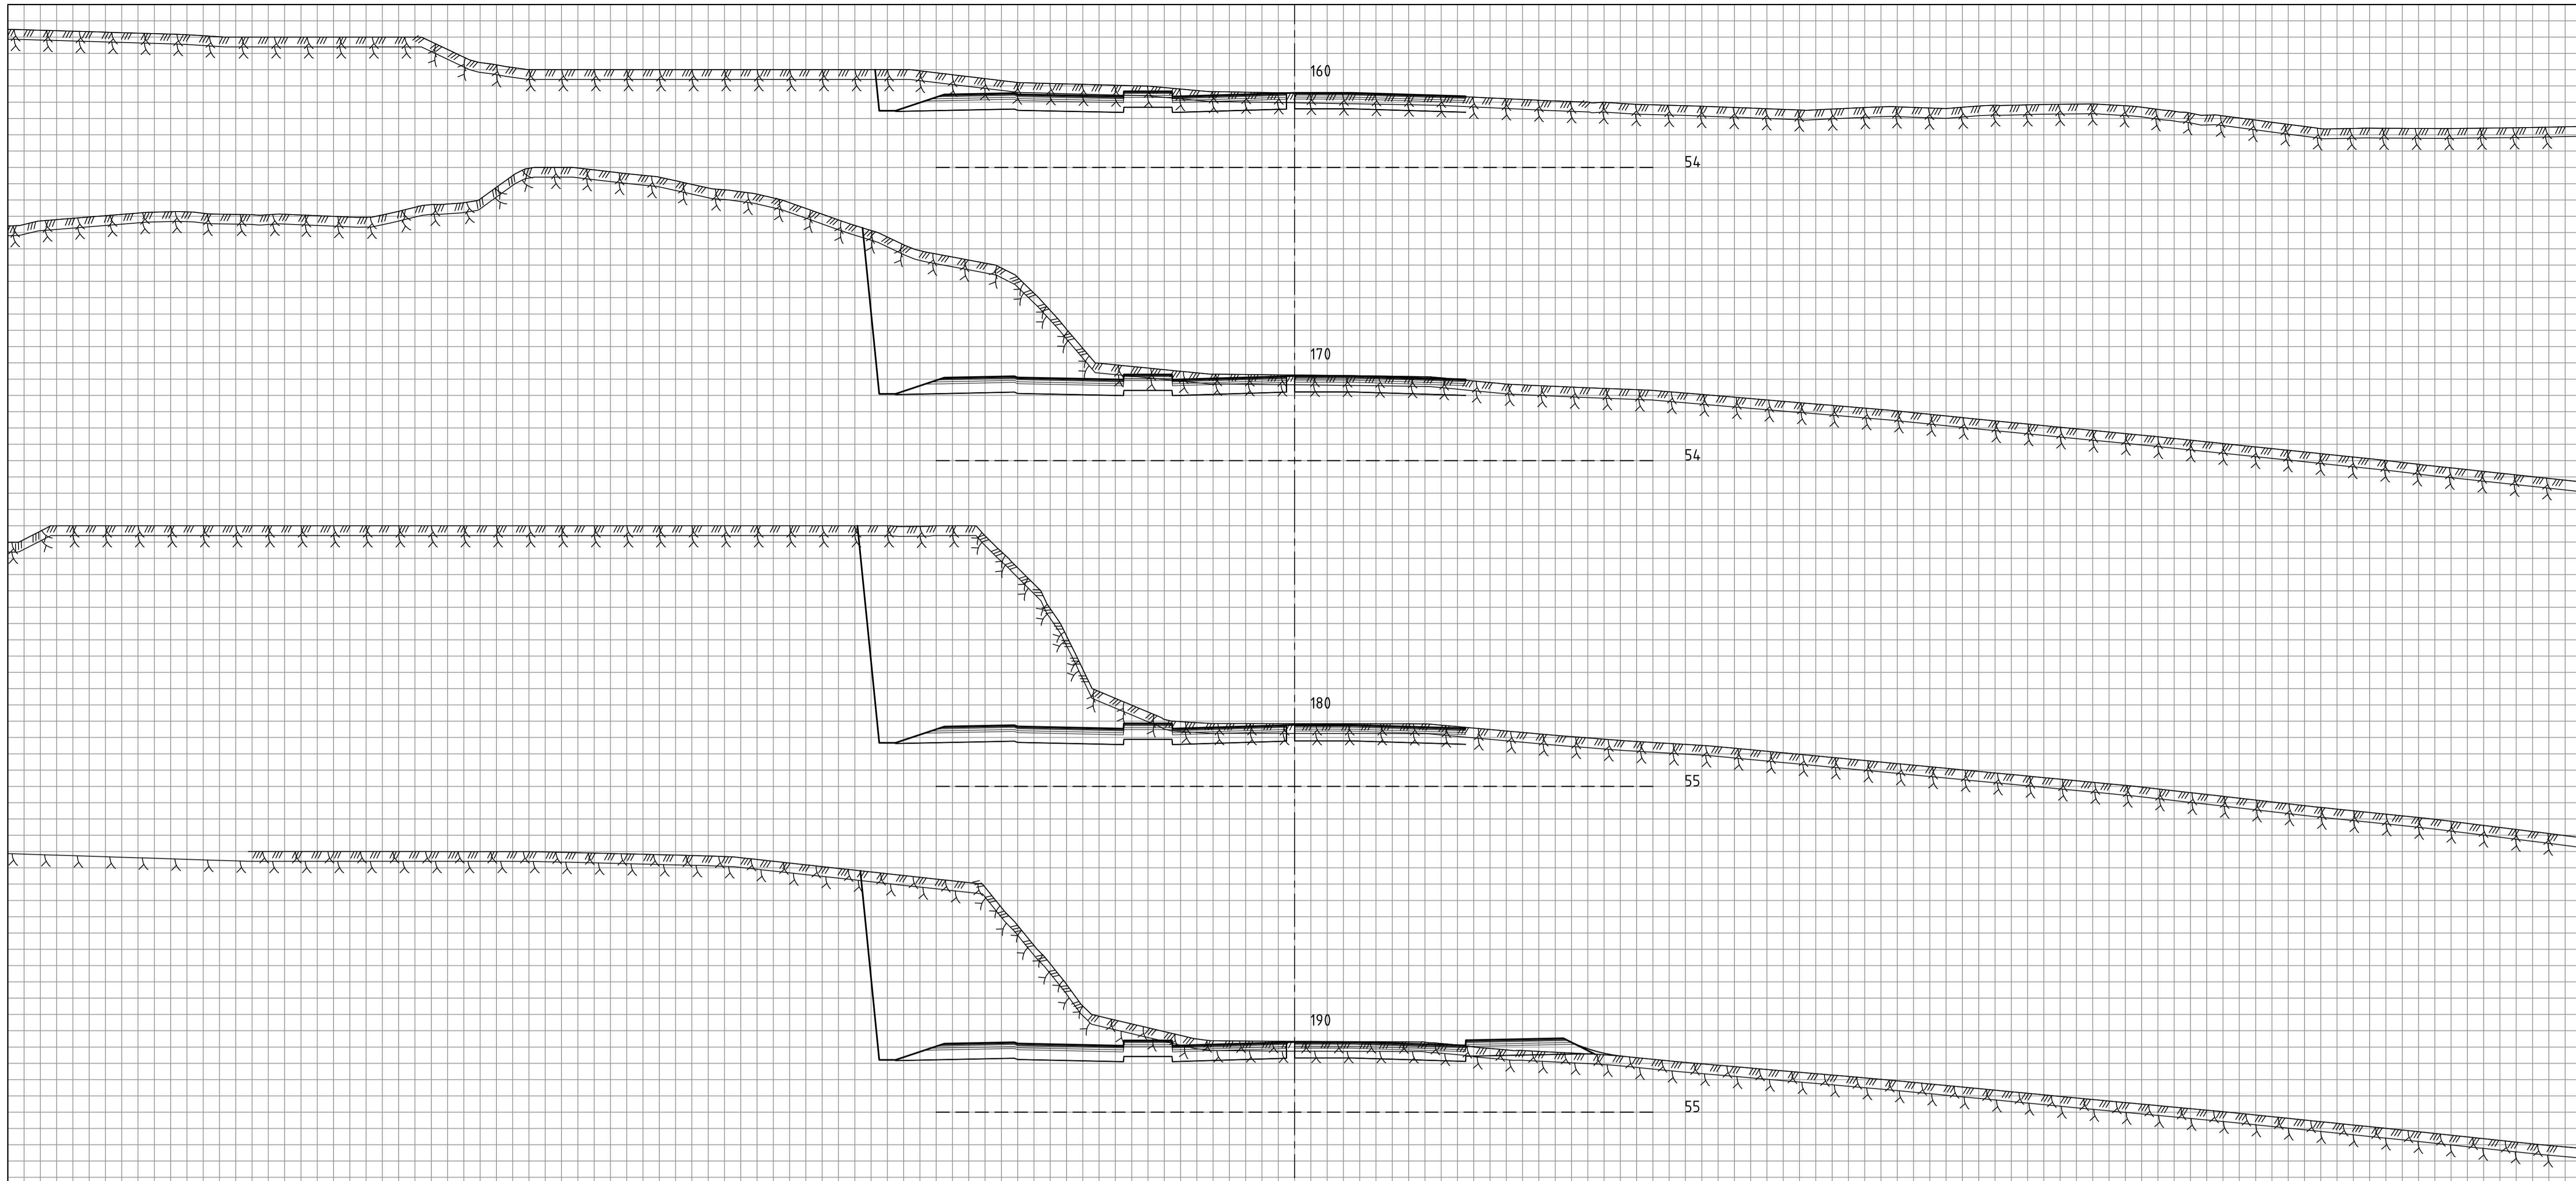


**OPUS**

Lonena aust (46312021003)  
 PLANFLATE 3  
 Kryss E39 x Lonsvegen x Røsvikdalen  
 Rundkøyring  
 Tverrprofil Veg12


Stad: Bergen  
 Dato: 10.06.2022  
 Målestokk: 1:100(A1)  
 Pros.ansv.: HH  
 Teikna av: TV  
 Kontrollert av: EB

Prosj.nr.  
 21000

Teikn.nr. Rev.  
 U313 -

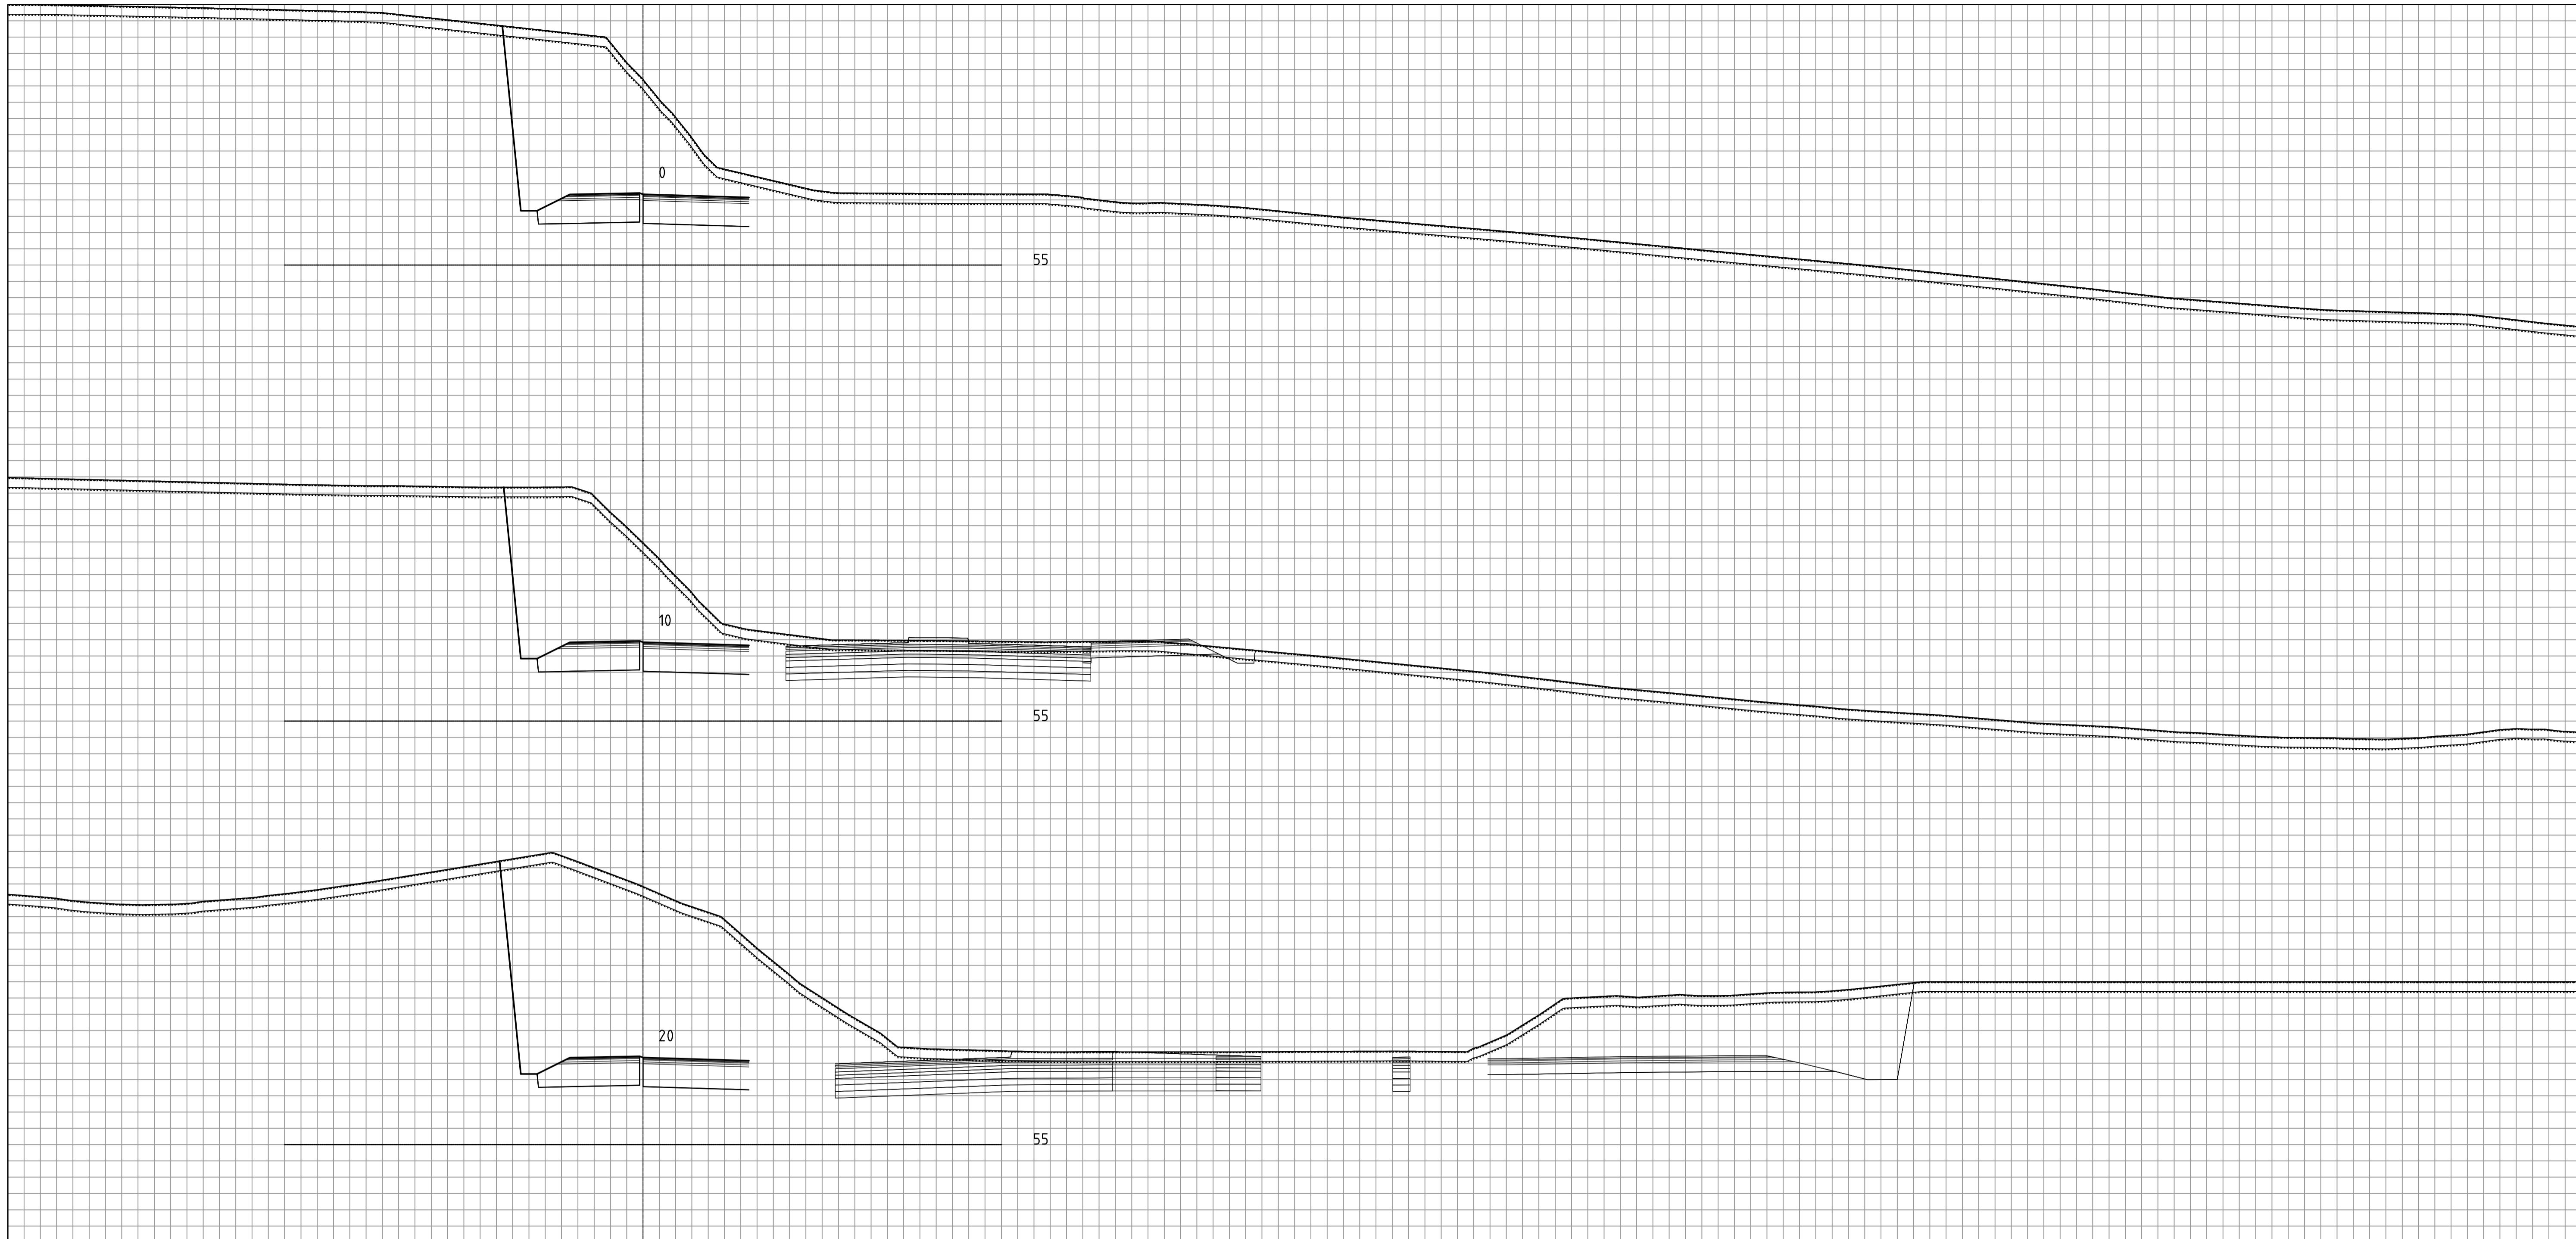

<b>OPUS</b>		Lonena aust (46312021003)	
		PLANFLATE 3	
		Kryss E39 x Lonsvegen x Røsvikdalen	
		Rundkøyring	
		Tverrprofil Veg12, Veg13 og SV2	
Stad:	Bergen	Prosj.nr.	Teikn.nr.
Dato:	10.06.2022	21000	U314
Målestokk:	1:100(A1)		
Pros.ansv.:	HH		
Teikna av:	TV		
Kontrollert av:	EB		

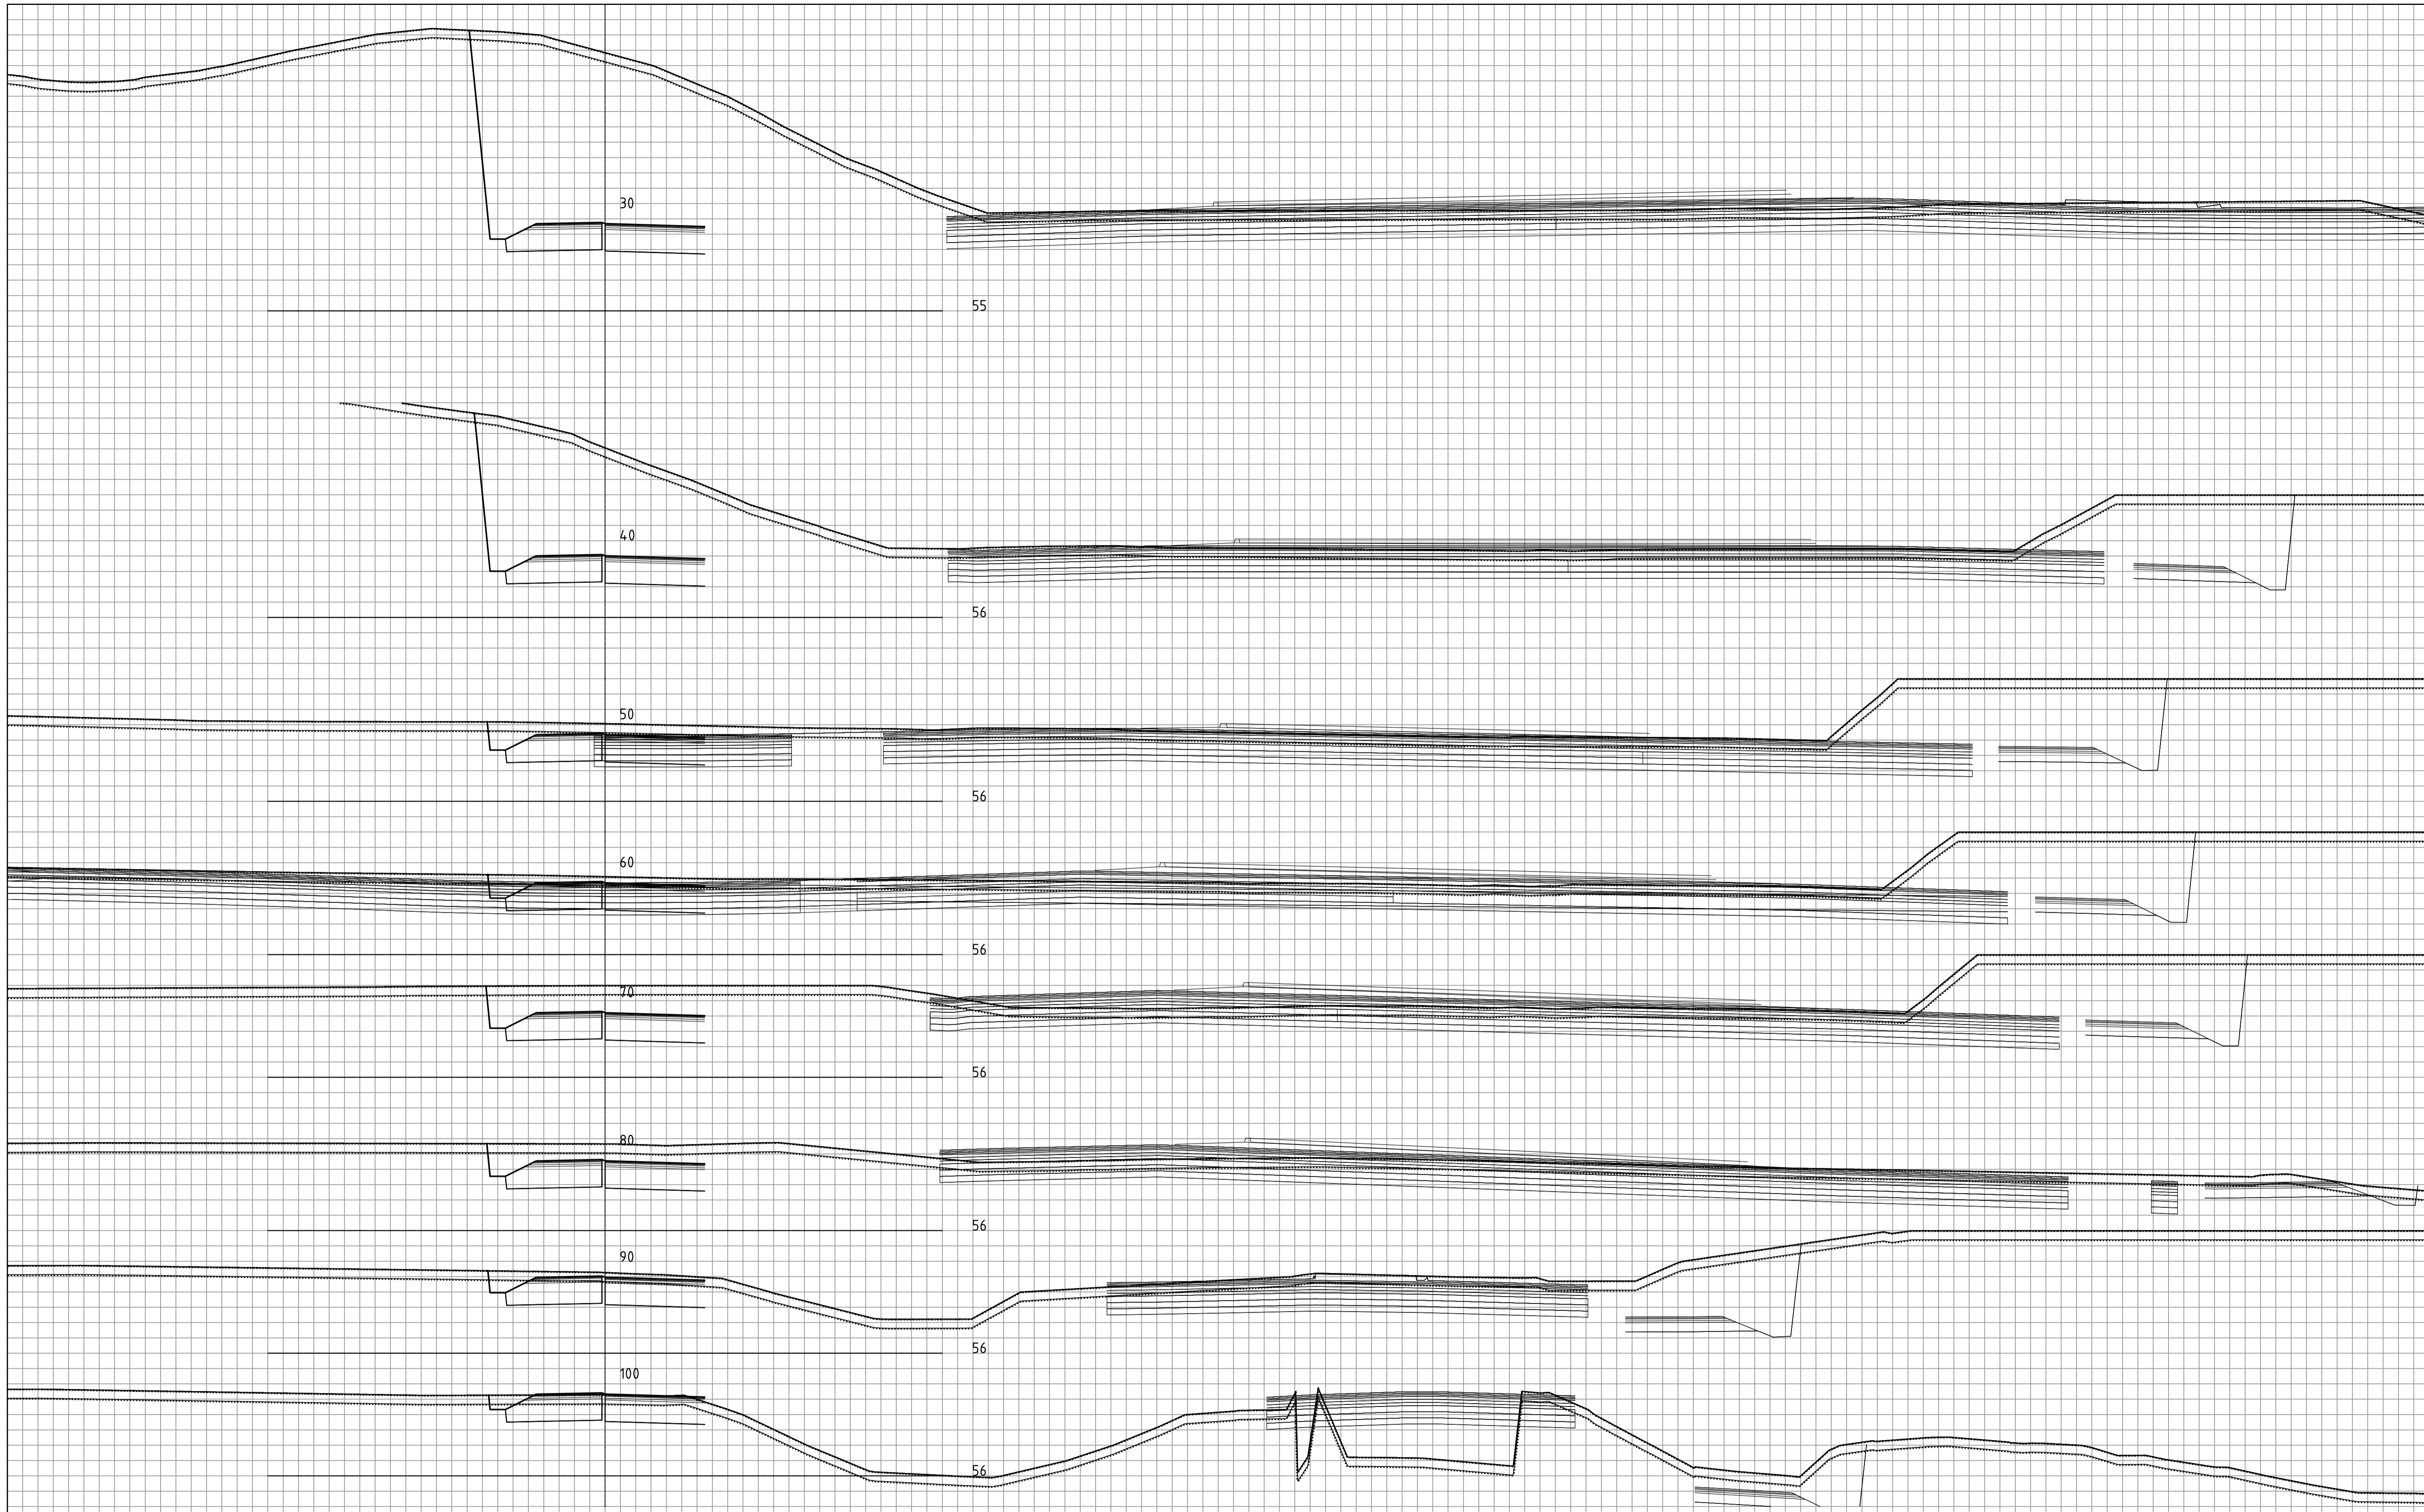


**OPUS**

Lonena aust (46312021003)  
 PLANFLATE 3  
 Kryss E39 x Lonsvegen x Røsvikdalen  
 Rundkøyring  
 Tverrprofil Veg12, Veg13 og SV2

Stad: Bergen  
 Dato: 10.06.2022  
 Målestokk: 1:100(A1)  
 Pros.ansv.: HH  
 Teikna av: TV  
 Kontrollert av: EB

Prosj.nr. 21000  
 Teikn.nr. U315  
 Rev. -

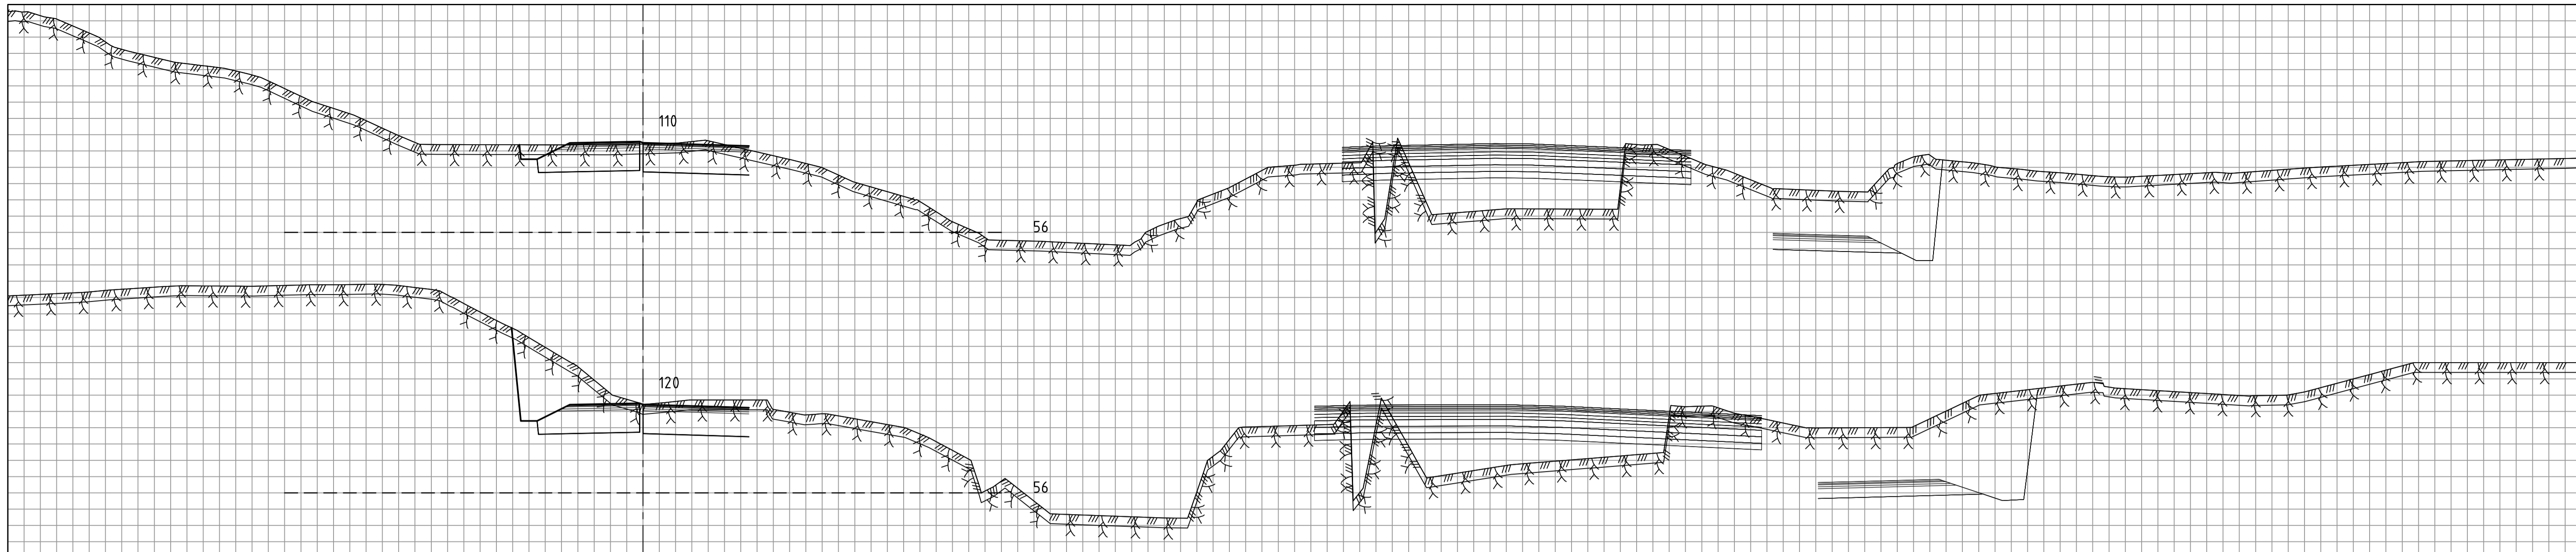


**OPUS**

Lonena aust (46312021003)  
 PLANFLATE 3  
 Kryss E39 x Lonsvegen x Røsvikdalen  
 Rundkøyring

Stad: Bergen  
 Dato: 10.06.2022  
 Målestokk: 1:100(A1)  
 Pros.ansv.: HH  
 Teikna av: TV  
 Kontrollert av: EB

Tverrprofil Veg12, Veg13 og SV2

Prosj.nr.	Teikn.nr.	Rev.
21000	U316	-

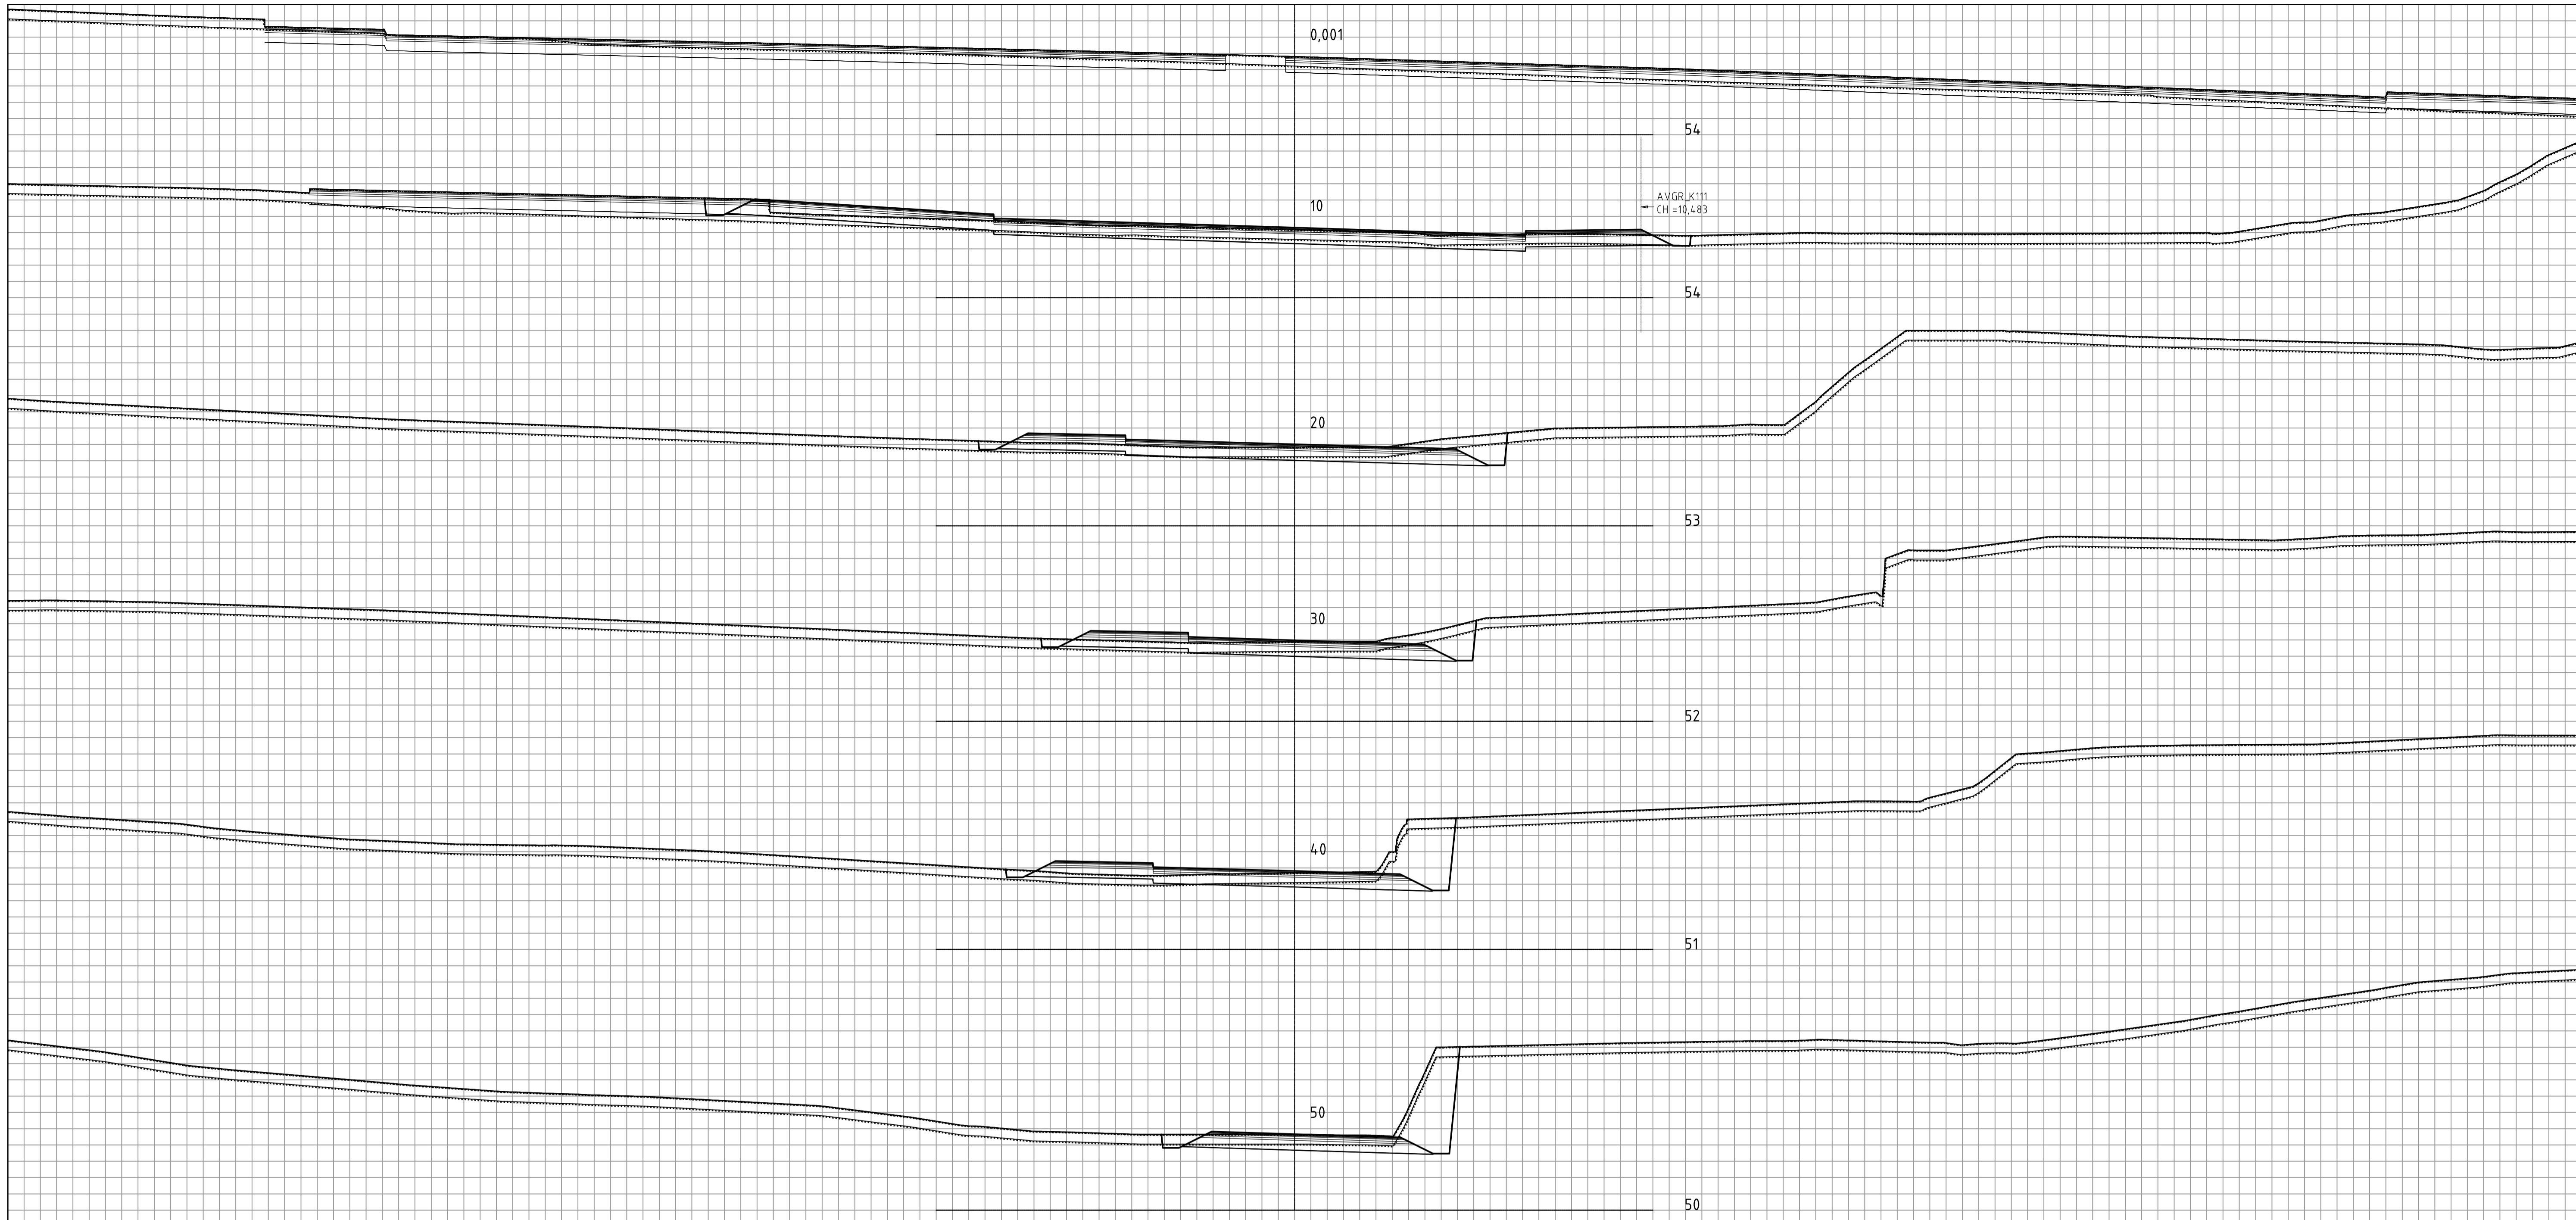


**OPUS**

Lonena aust (46312021003)  
 PLANFLATE 3  
 Kryss E39 x Lonsvegen x Røsvikdalen  
 Rundkøyring  
 Tverrprofil Veg14

Stad: Bergen  
 Dato: 10.06.2022  
 Målestokk: 1:100(A1)  
 Pros.ansv.: HH  
 Teikna av: TV  
 Kontrollert av: EB

Prosj.nr.  
 21000

Teikn.nr. Rev.  
 U317 -

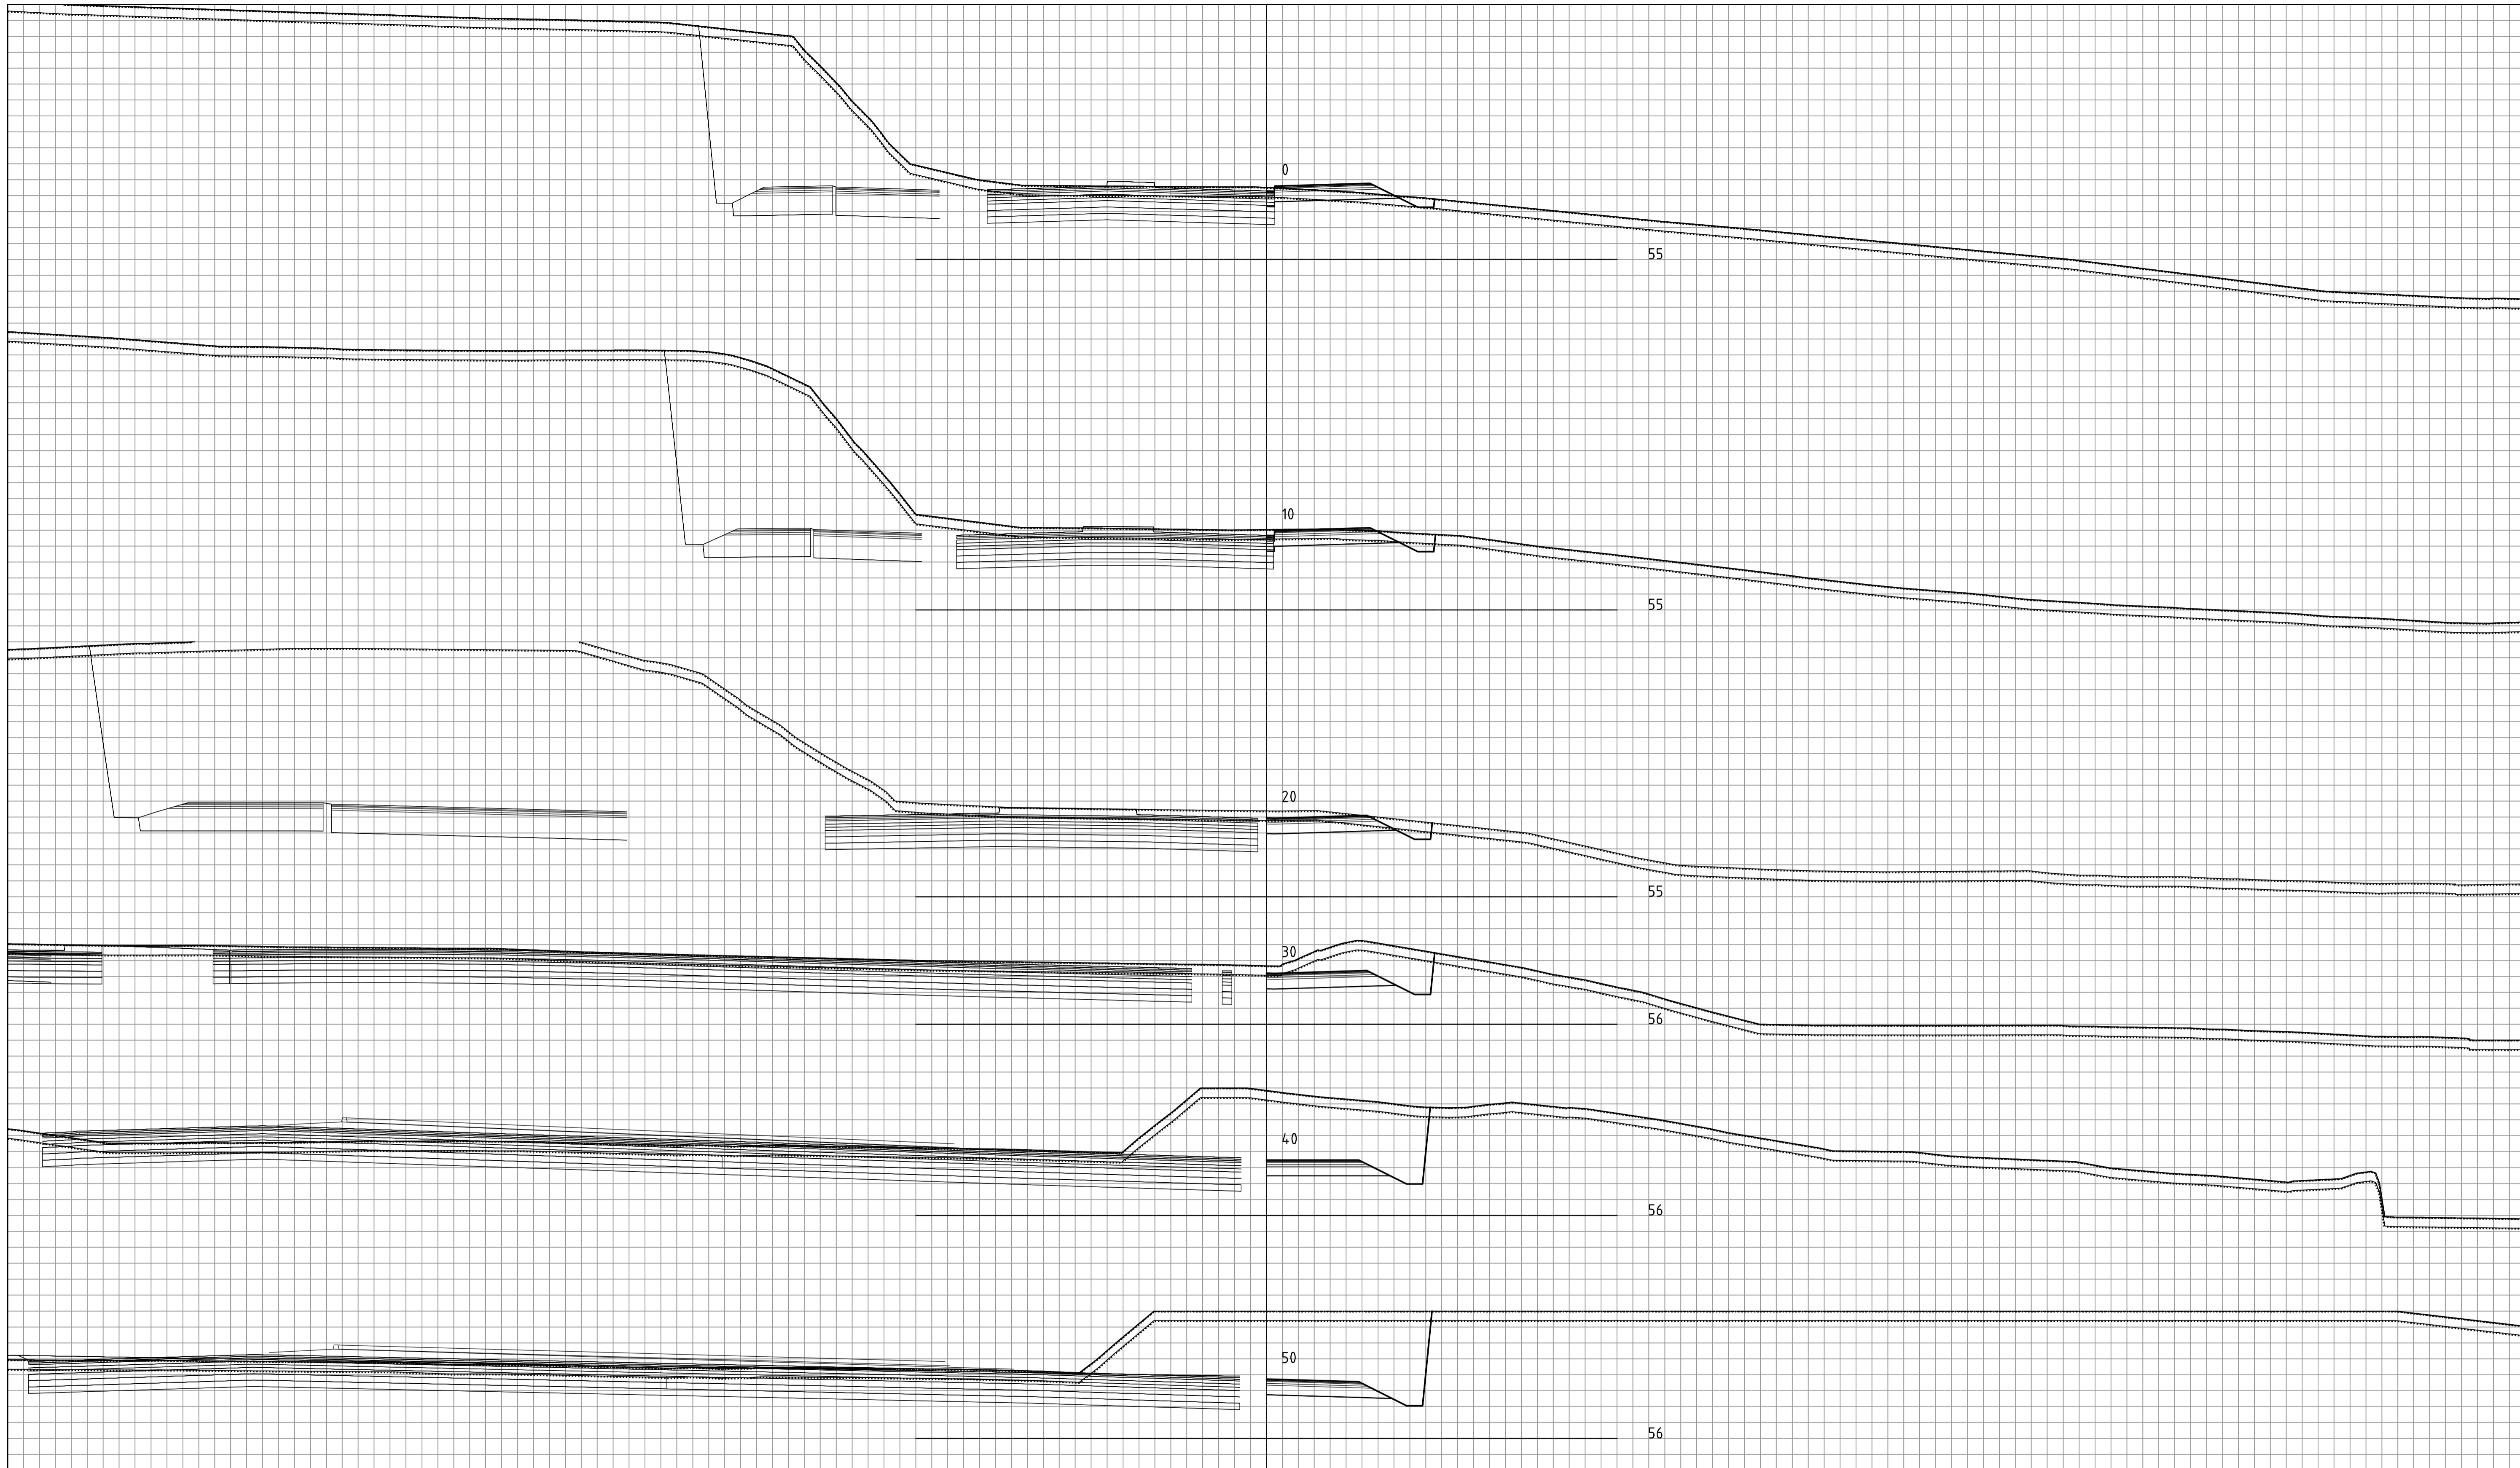

**OPUS**


Lonena aust (46312021003)  
 PLANFLATE 3  
 Kryss E39 x Lonsvegen x Røsvikdalen  
 Rundkøyring  
 Tverrprofil GV2

Stad: Bergen  
 Dato: 10.06.2022  
 Målestokk: 1:100(A1)  
 Pros.ansv.: HH  
 Teikna av: TV  
 Kontrollert av: EB

Prosj.nr.  
 21000

Teikn.nr. Rev.  
 U318 -



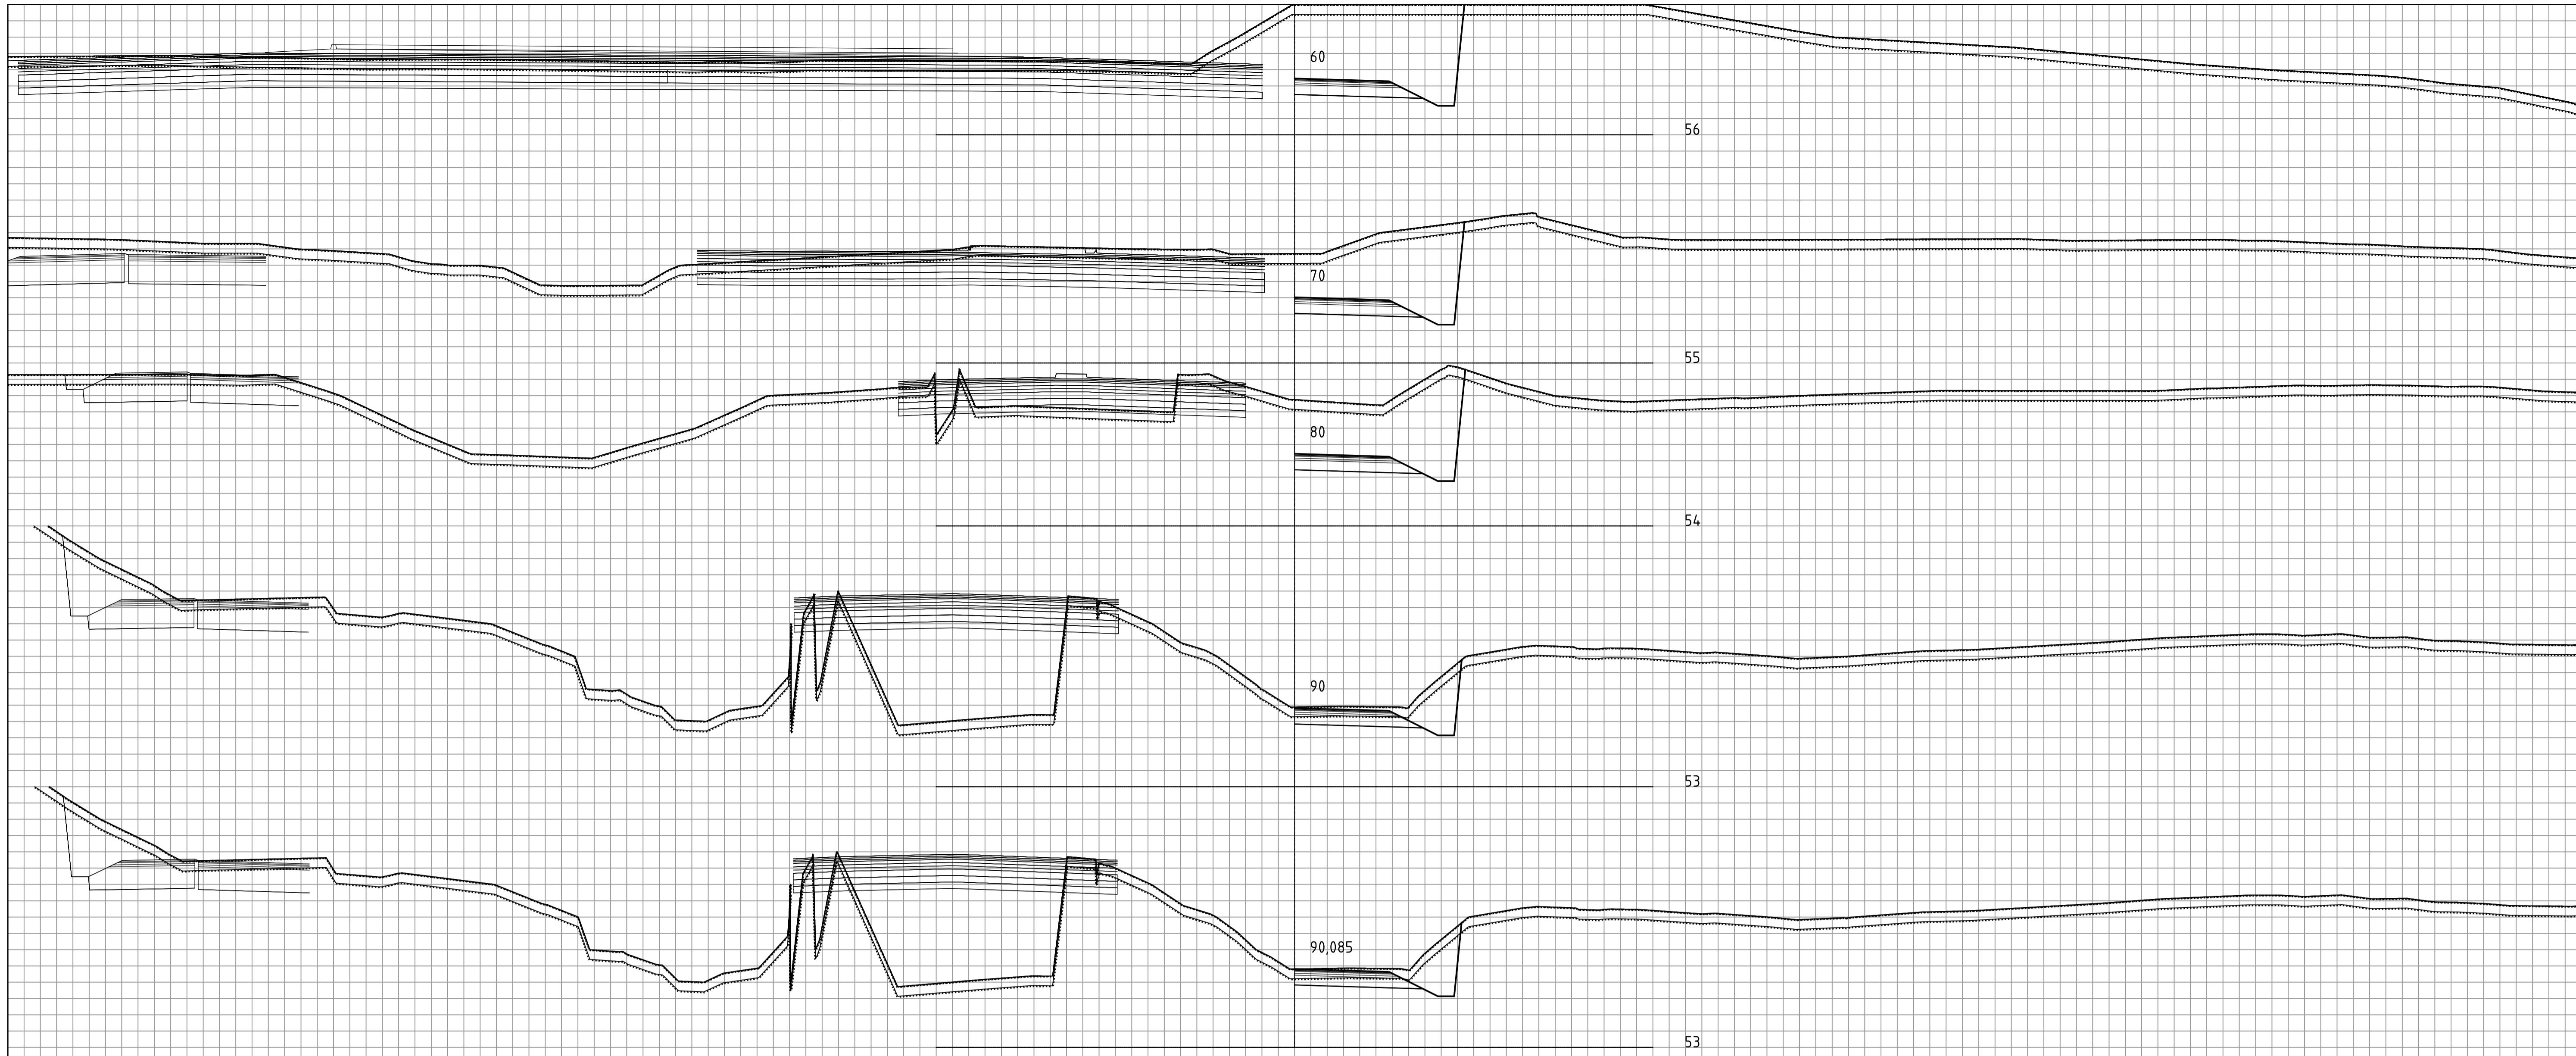

**OPUS**

Lonena aust (46312021003)  
 PLANFLATE 3  
 Kryss E39 x Lonsvegen x Røsvikdalen  
 Rundkøyring  
 Tverrprofil GV2

Stad: Bergen  
 Dato: 10.06.2022  
 Målestokk: 1:100(A1)  
 Pros.ansv.: HH  
 Teikna av: TV  
 Kontrollert av: EB

Prosj.nr.  
 21000

Teikn.nr. Rev.  
 U319 -