


NORD

SØR


TERRENGPROFIL

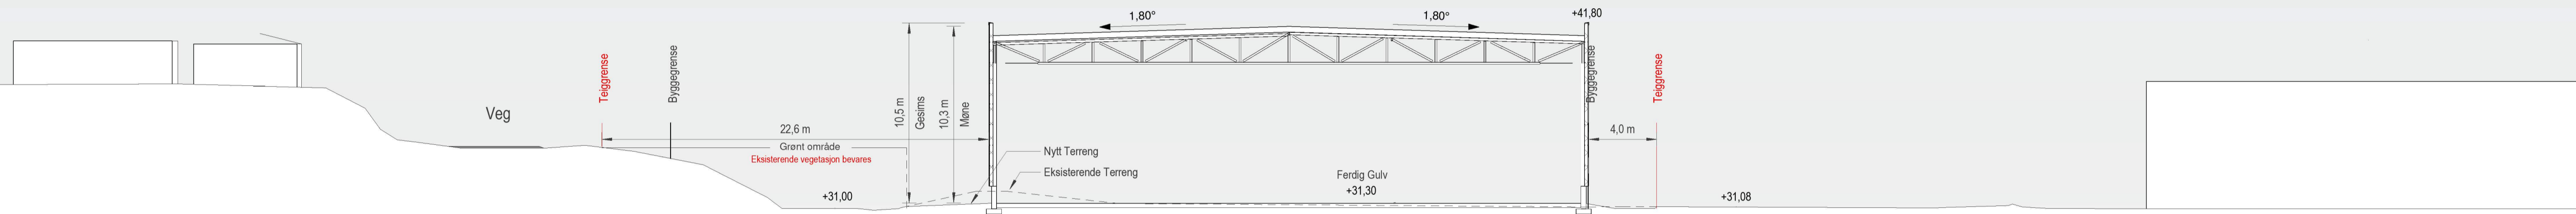

Terrengprofil 1 - 1

VEST

ØST

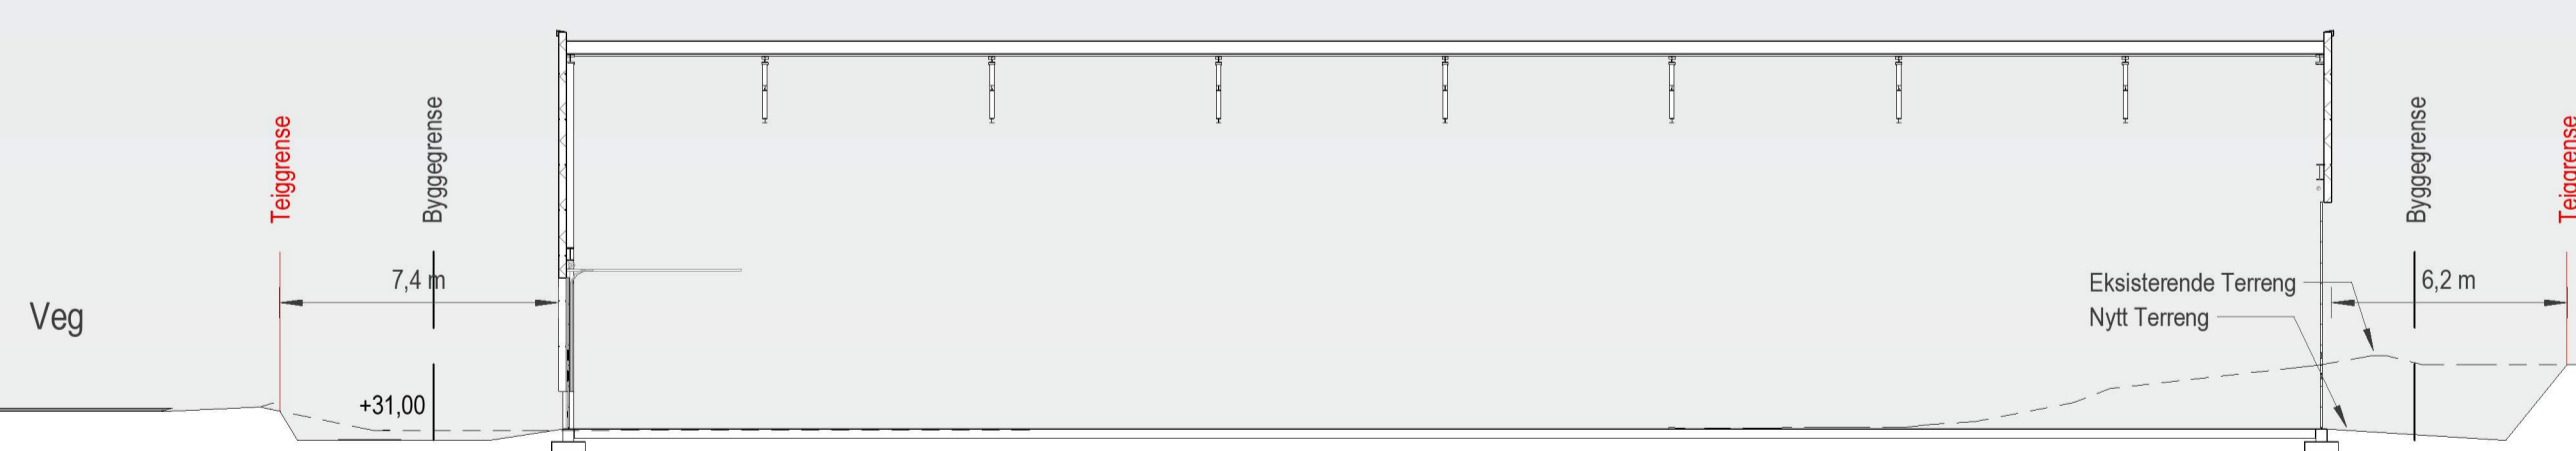

Terrengprofil 2 - 2