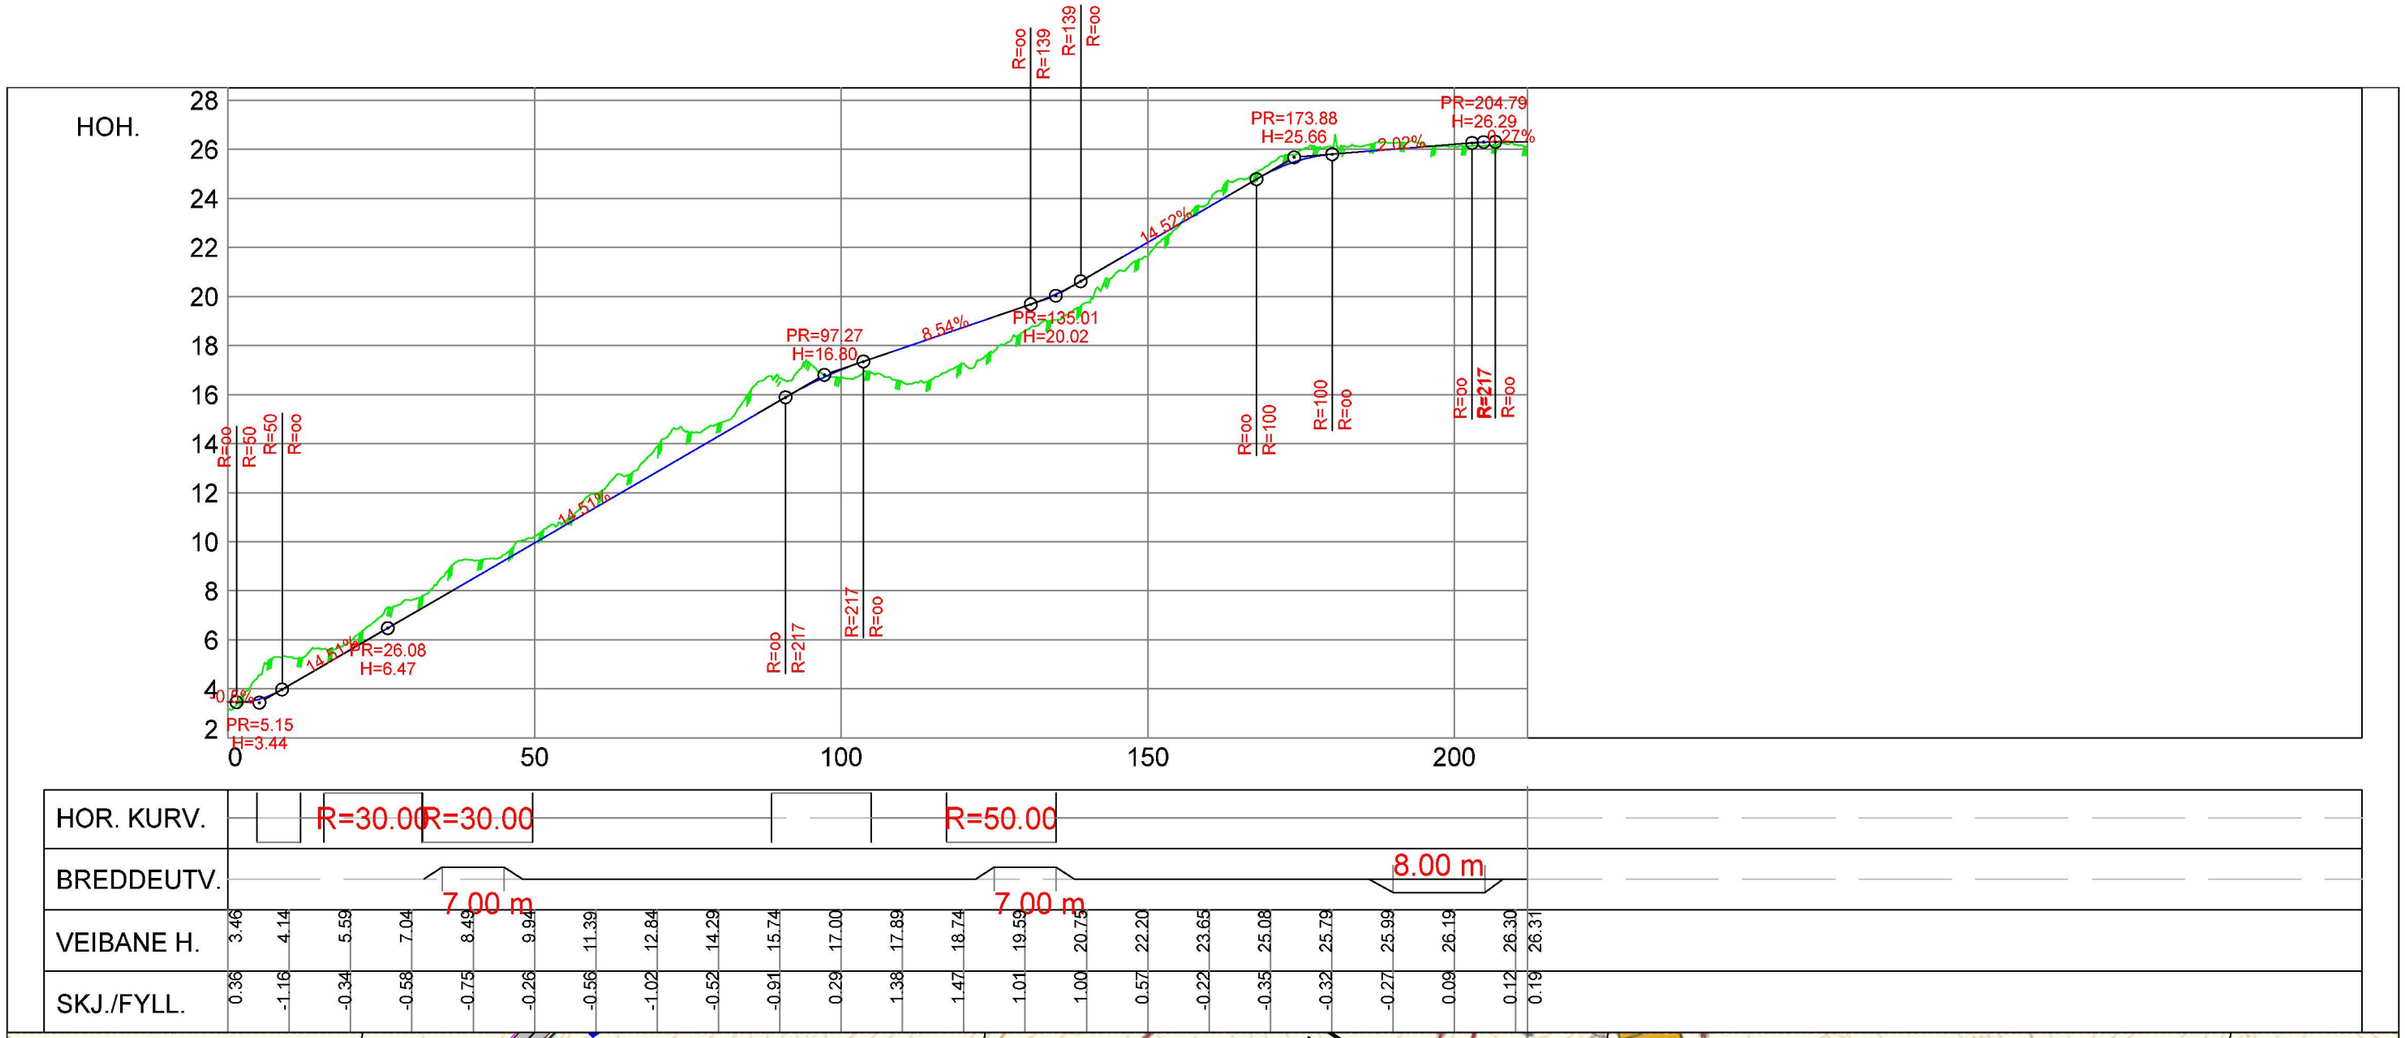

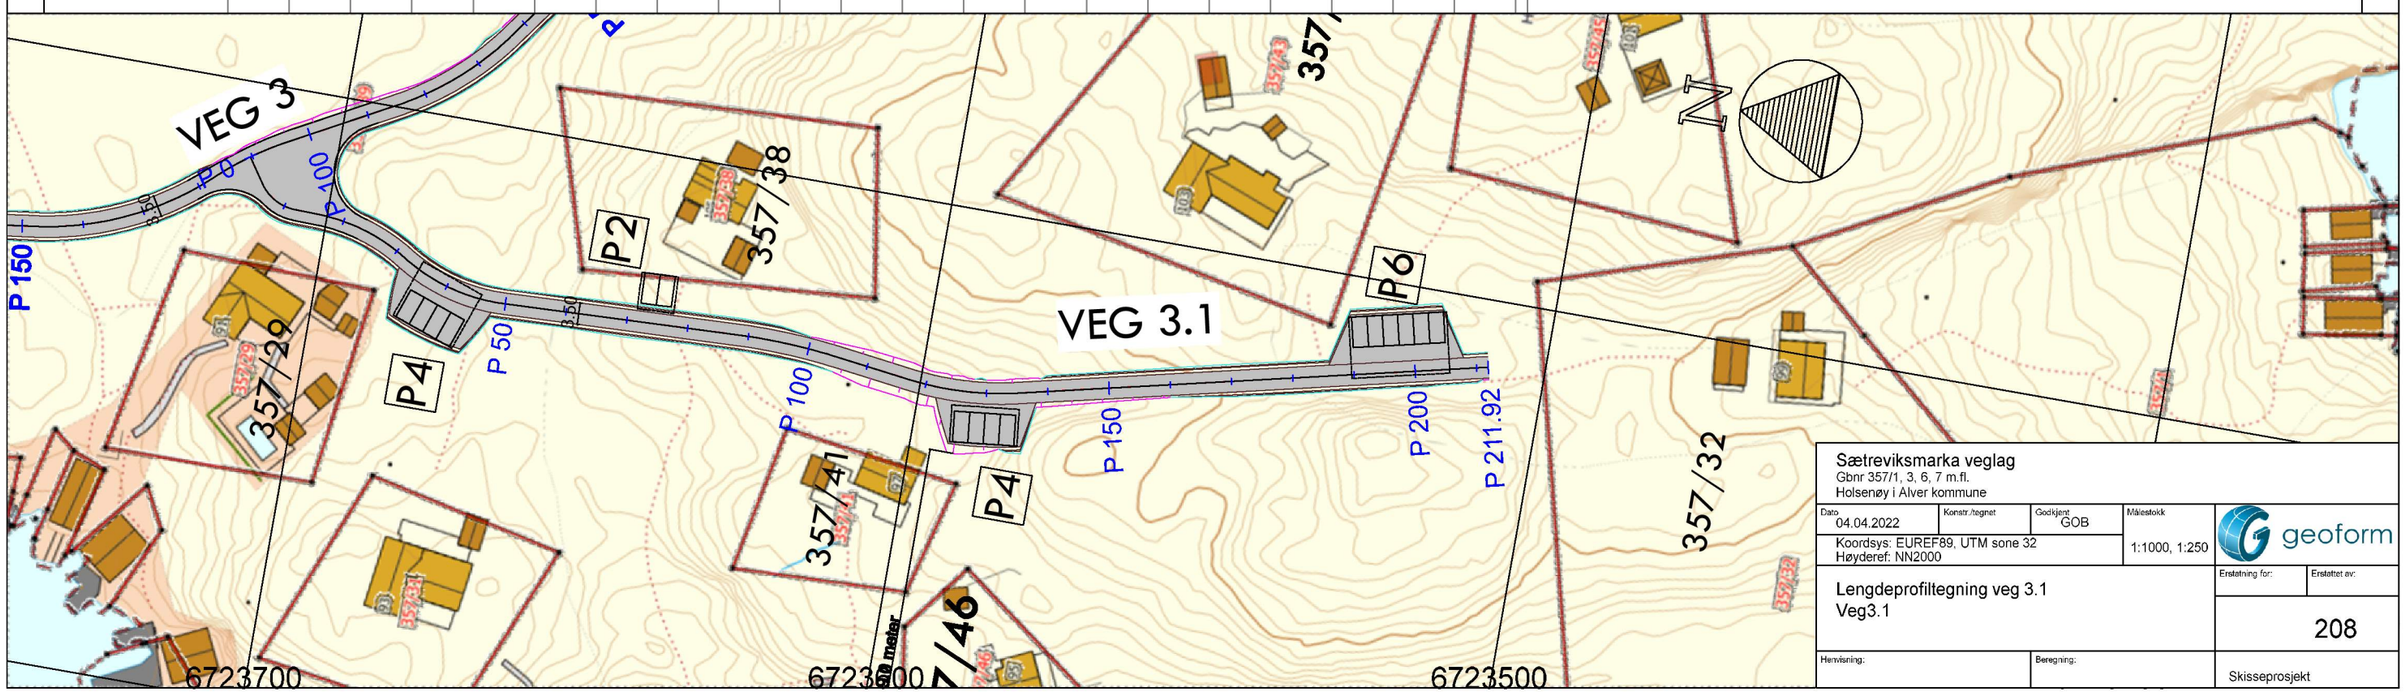

Sætreviksmarka veglag
Gbnr 357/1, 3, 6, 7 m.fl.
Holsenøy i Alver kommune

Dato	Konstr./tegnet	Godkjent	Målestokk
04.04.2022		GOB	1:1000, 1:250

Koordsys: EUREF89, UTM sone 32
Høyderef: NN2000

geoform

Lengdeprofiltegning veg 3.1
Veg3.1

Erstatning for:	Erstattet av:
	208

Henvisning: | Beregning: | Skisseprosjekt