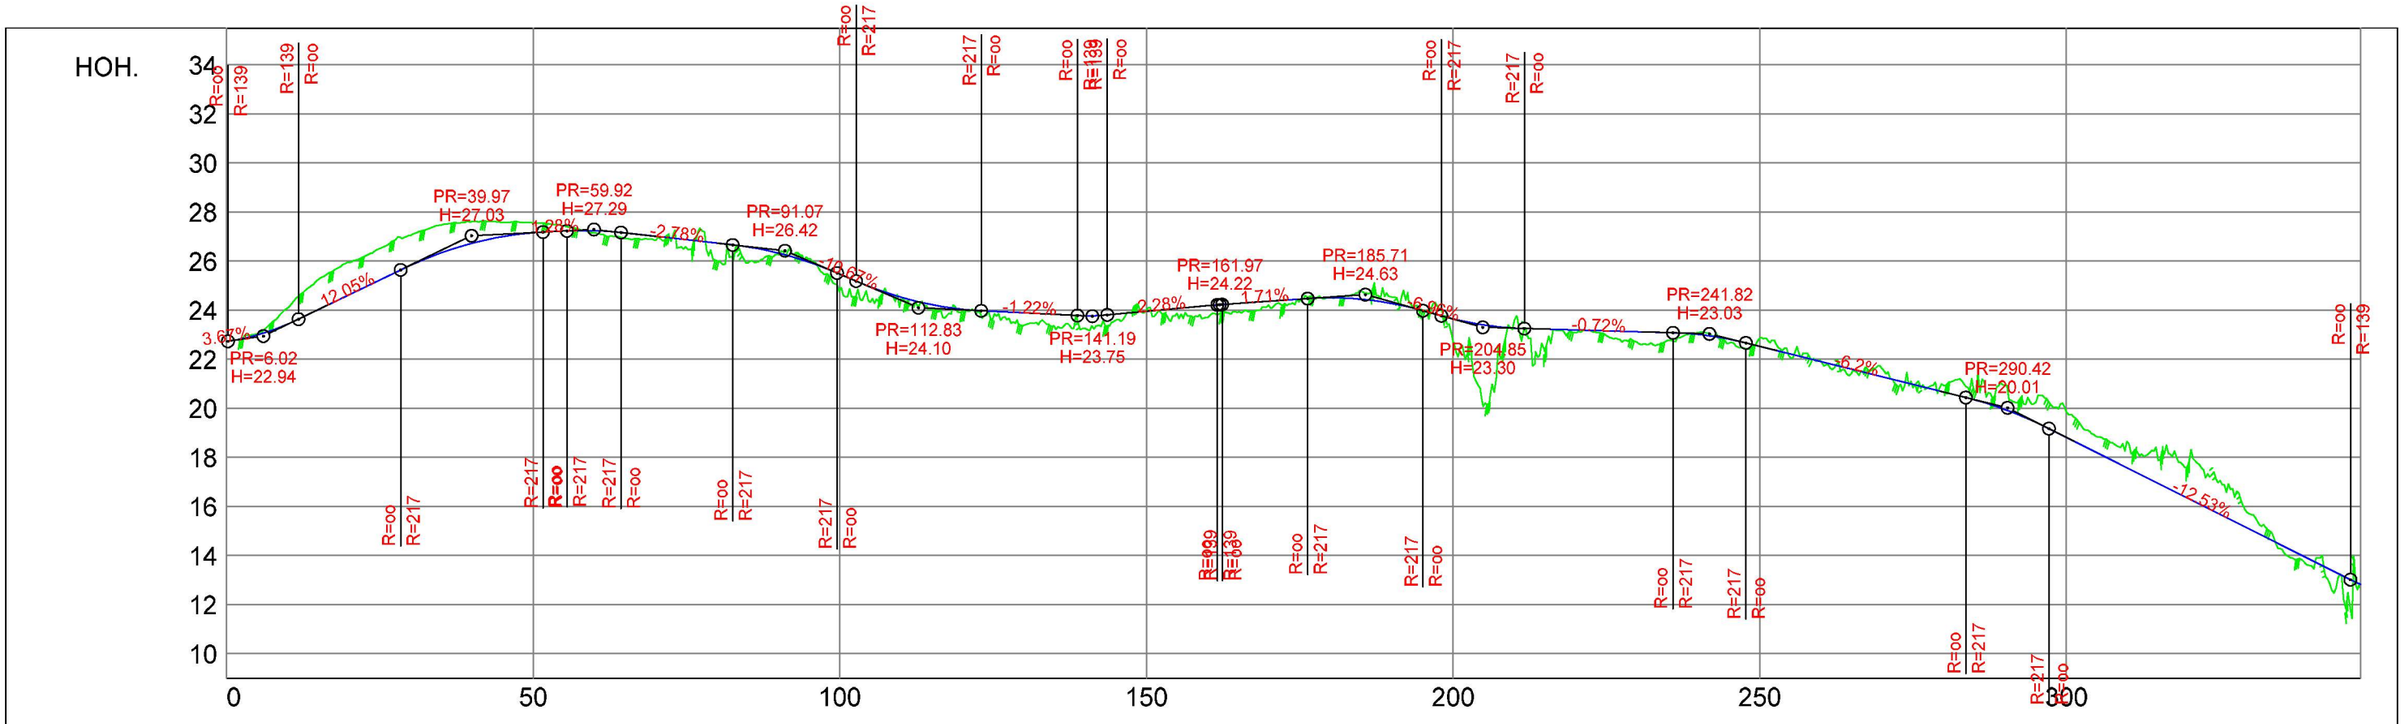
HOH.
34
32
30
28
26
24
22
20
18
16
14
12
10
0
50
100
150
200
250
300
PR=6.02
H=22.94
PR=39.97
H=27.03
PR=59.92
H=27.29
PR=91.07
H=26.42
PR=112.83
H=24.10
PR=141.19
H=23.75
PR=161.97
H=24.22
PR=185.71
H=24.63
PR=204.85
H=23.30
PR=241.82
H=23.03
PR=290.42
H=20.01
12.05%
-2.78%
-10.68%
-1.22%
2.28%
1.71%
-0.72%
-12.53%

| | | |