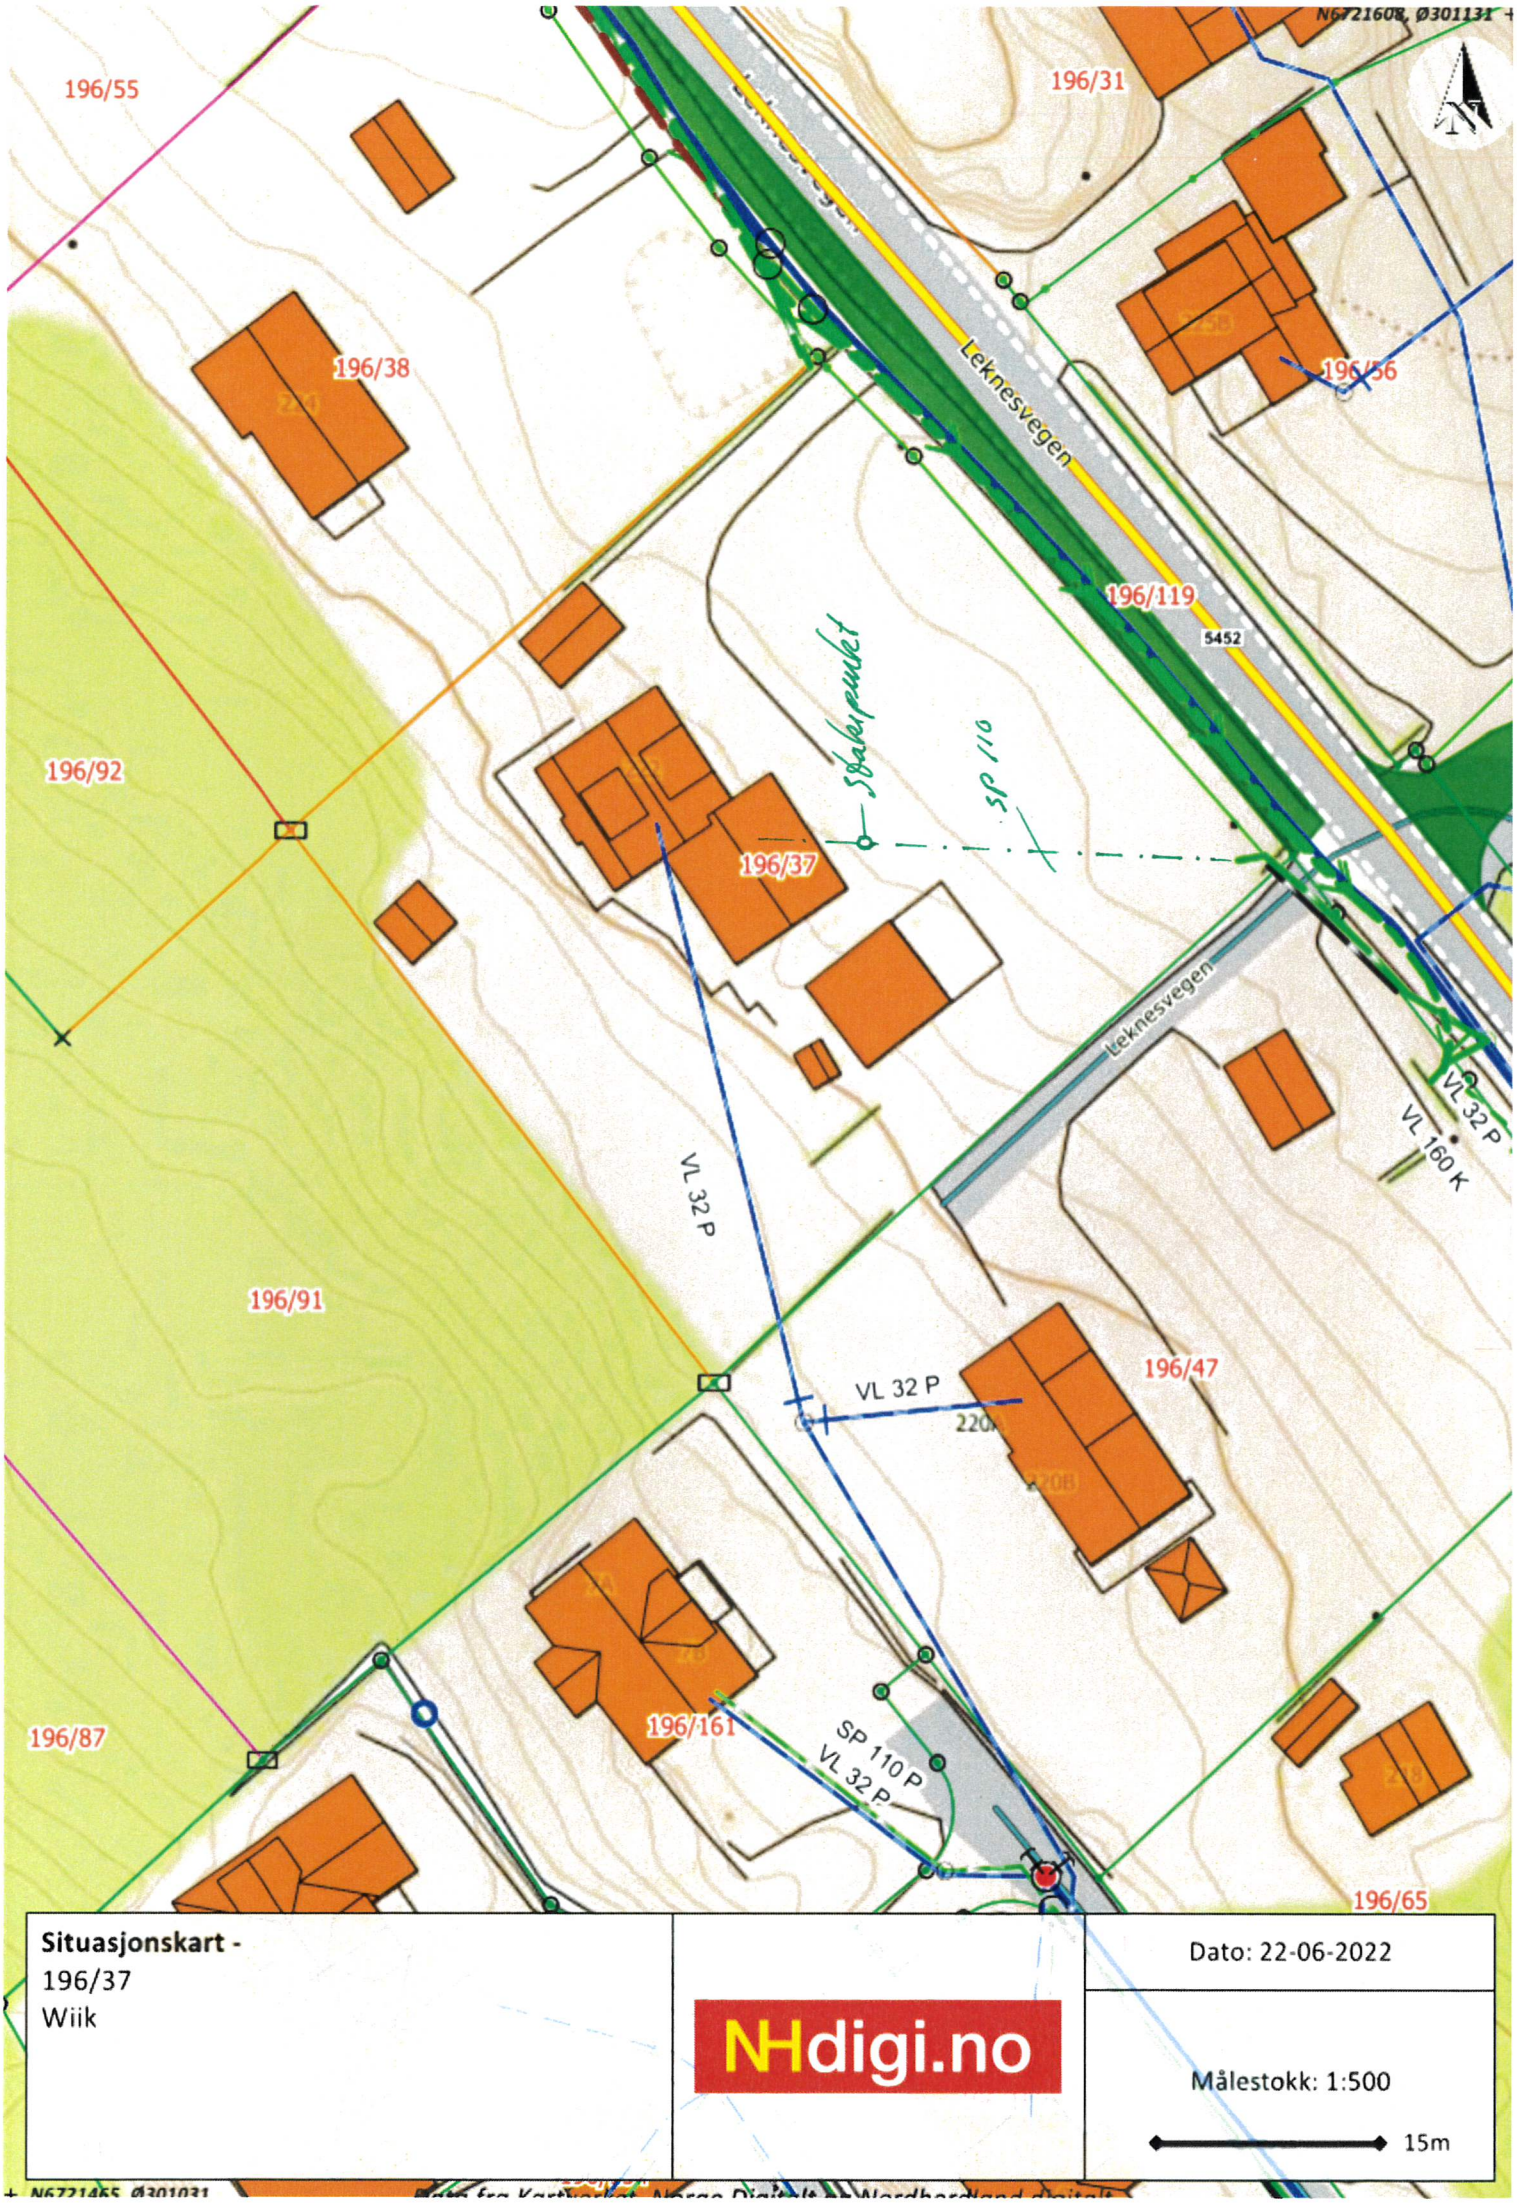

Situasjonskart -
196/37
Wiik

NHdigi.no

Dato: 22-06-2022

Målestokk: 1:500

15m