


MERKNAD
 Drenstedning ø200mm DV legges fra grøft til grøft under avkjørste. Ledningen har fall mot nordvest. Krysser over ø160mm PVC fra SF9 til eksisterende ø250mm DV.

TEGNFORKLARING

- | | | | |
|--------------|---|-------------|--|
| Eksisterende | | Prosjektert | |
| | Vannledning (VL) | | |
| | Spillvannledning (SP) | | |
| | Overvannledning (OV) | | |
| | Ledning utgår | | |
| | Stakekum (S/O) | | |
| | Ministakekum (SP/DP mini) | | |
| | Vannledningskum m/brann- og stengeventil (V2) | | |
| | Vannledningskum (VP/V1/V3) | | |
| | Sandfangskum/hjelpestuk m/ristlakk (SF/HS) | | |
| | Sandfangskum/hjelpestuk m/kjefestluk (SF/HS) | | |
| | Sandfangskum/hjelpestuk m/kuppelrist (SF/HS) | | |
| | Brannhydrant (HY) | | |

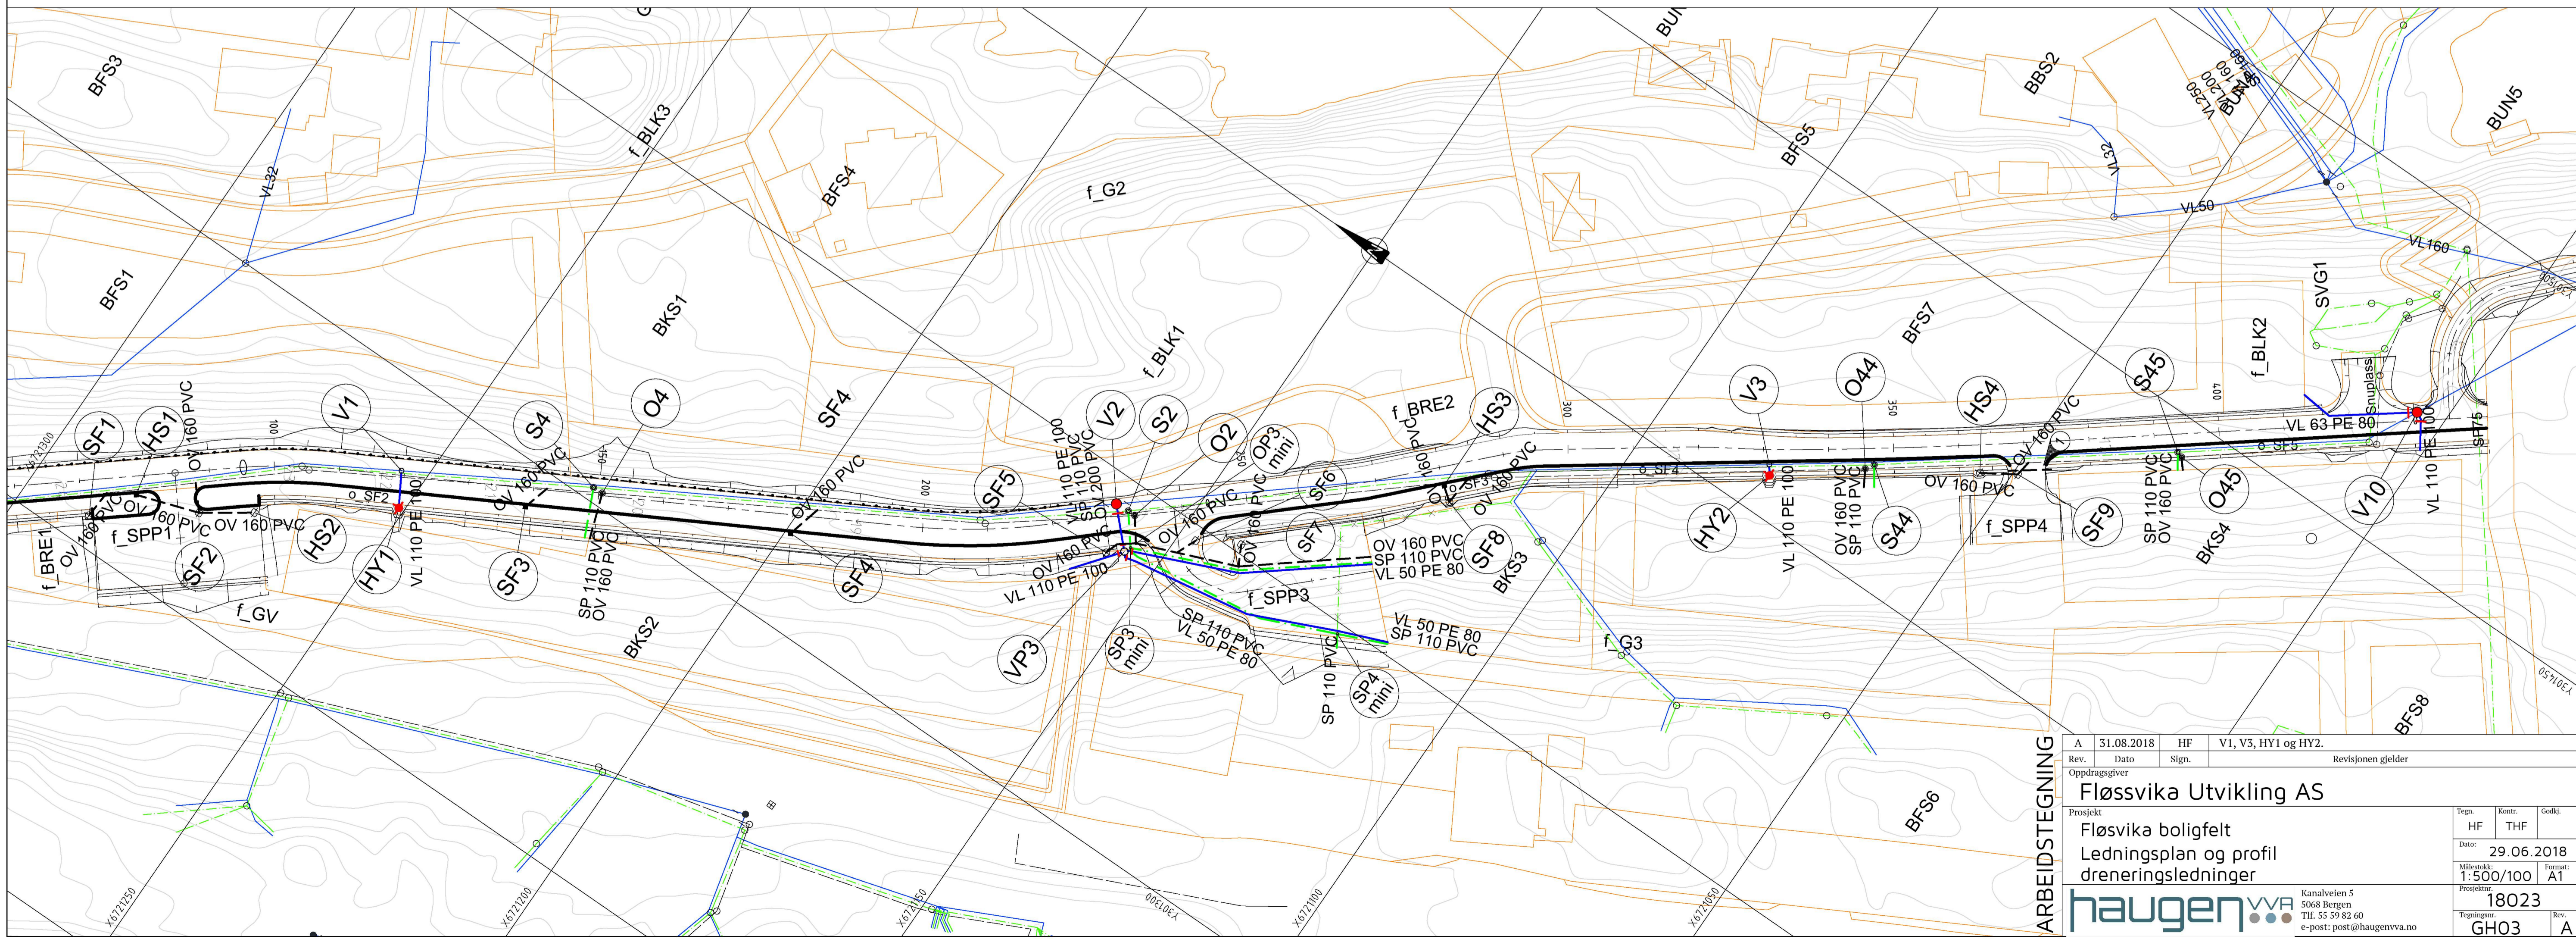

ARBIDSTEGNING

A	31.08.2018	HF	V1, V3, HY1 og HY2.
Rev.	Dato	Sign.	Revisjonen gjelder

Oppdragsgiver: **Fløsvika Utvikling AS**

Prosjekt: **Fløsvika boligfelt**
Ledningsplan og profil
dreneringsledninger

Tegn: HF Kontr: THF Godk:
 Dato: 29.06.2018
 Målestokk: 1:500/100 Form: A1
 Prosjekt: 18023
 Tegning: GH03 Rev.

haugen vva Kanalveien 5, 5068 Bergen, Tlf: 55 59 82 60, e-post: post@haugenvva.no