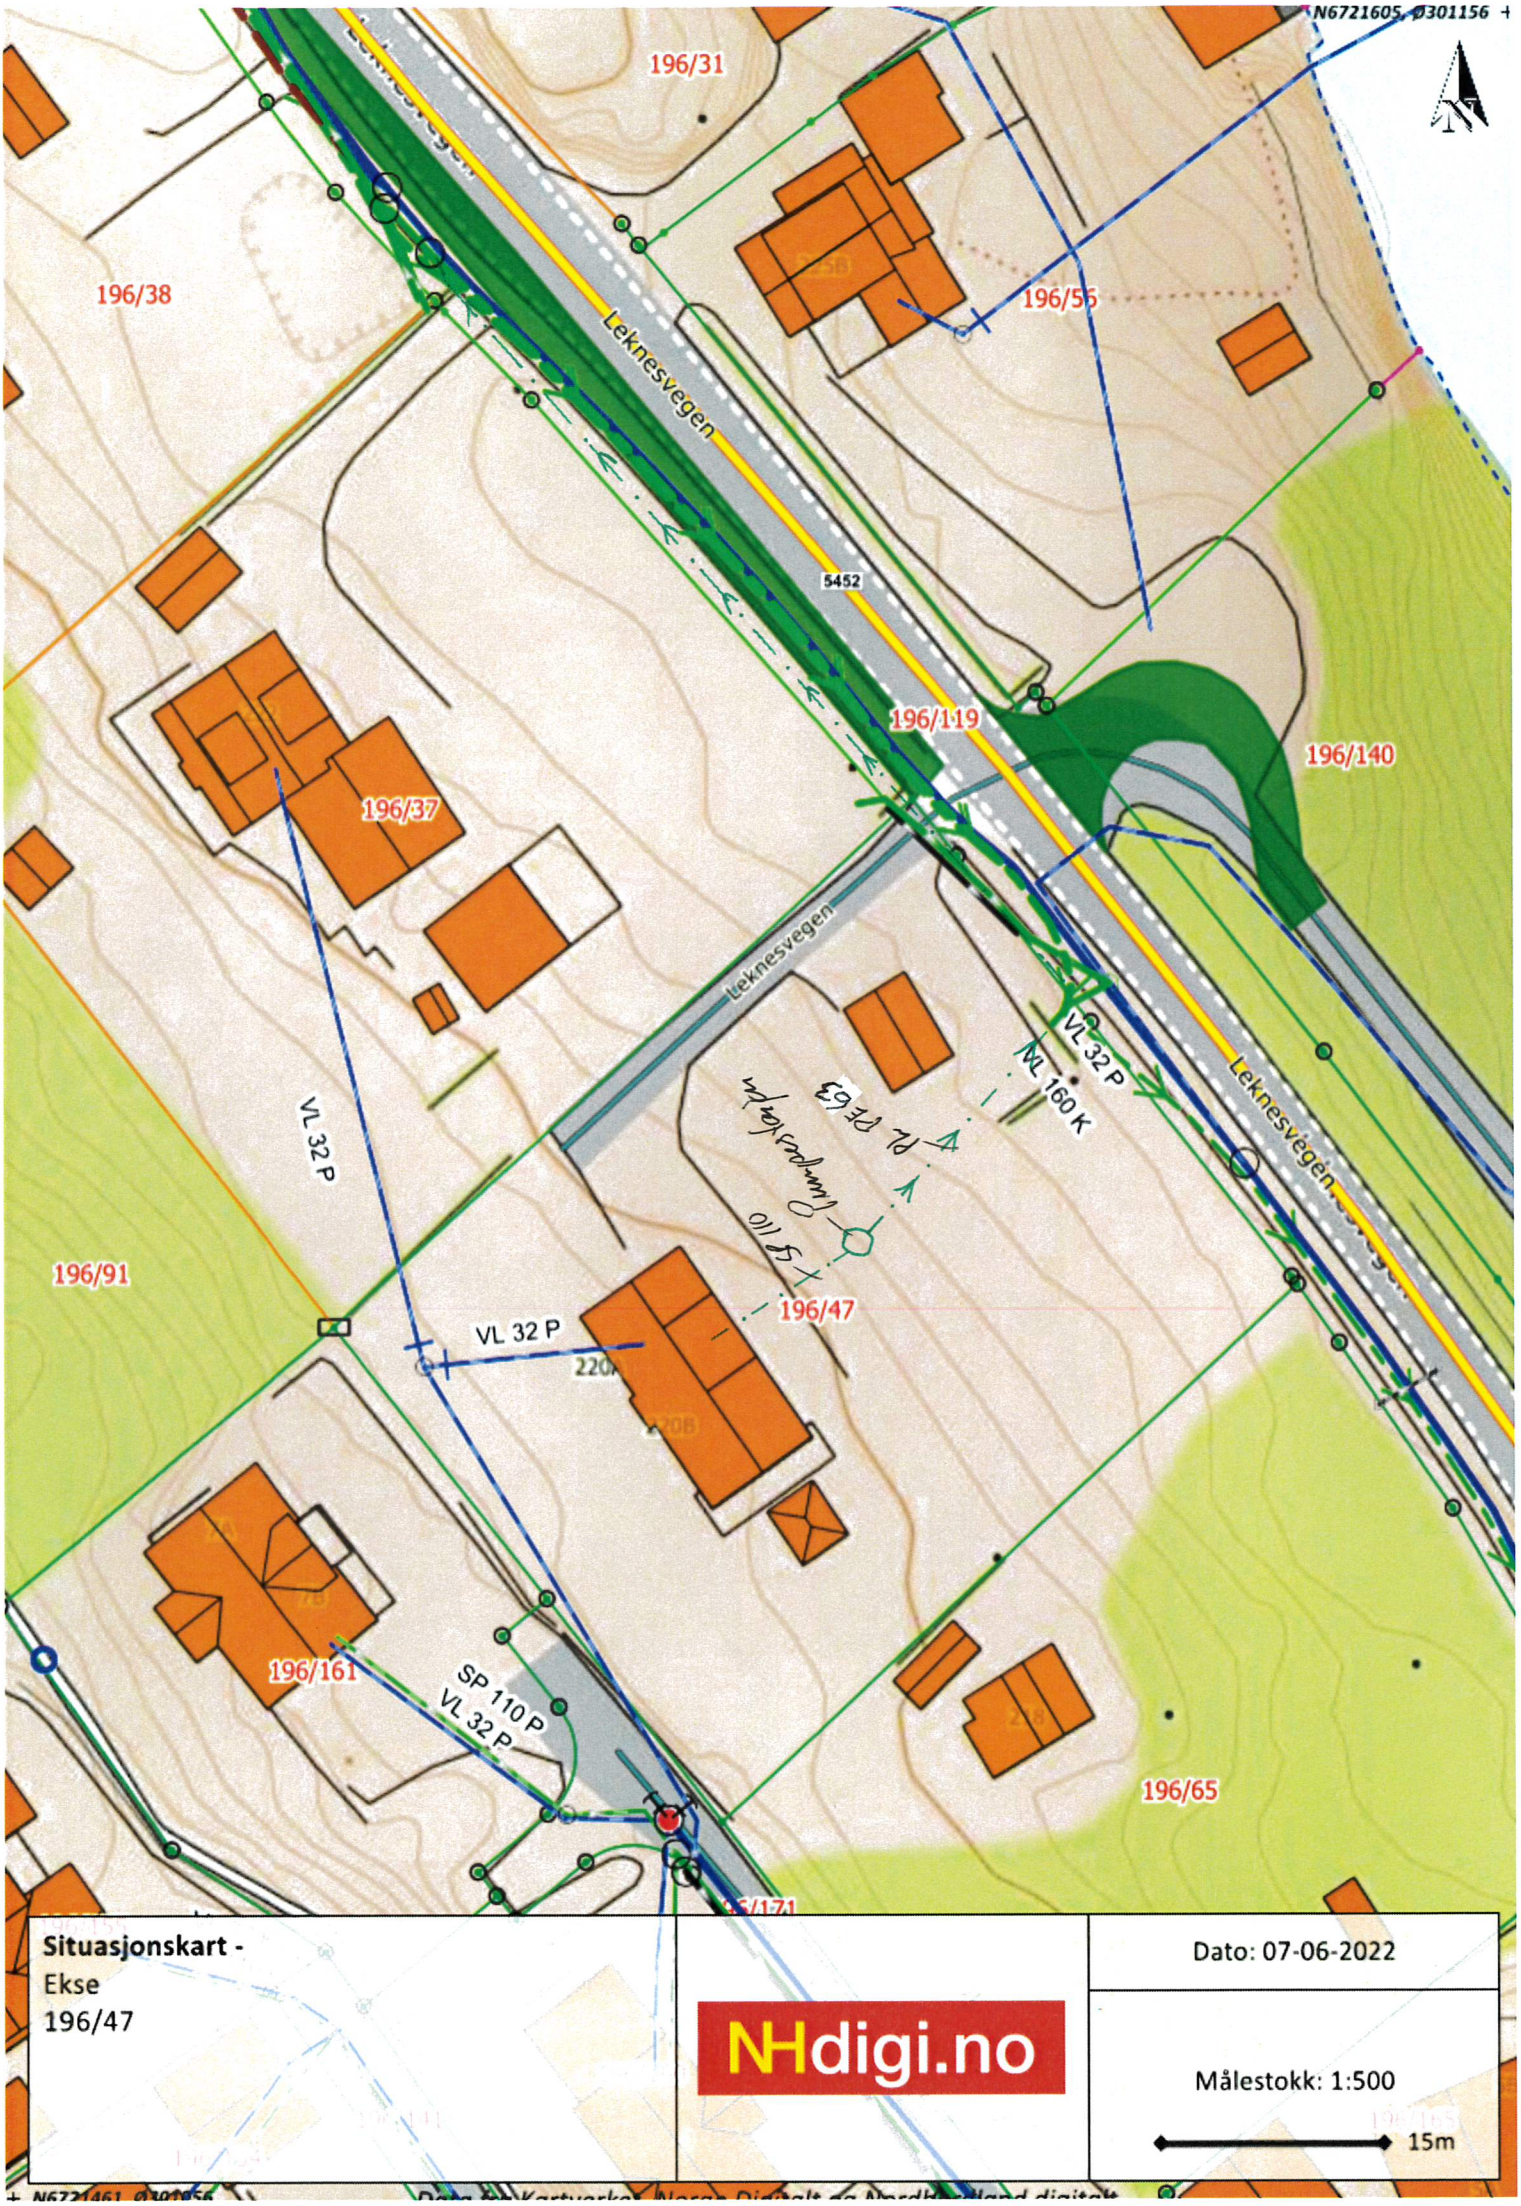

Situasjonskart -
Ekse
196/47

NHdigi.no

Dato: 07-06-2022

Målestokk: 1:500

15m