




2 Sikotlinjer, avkjørsel 1-500
1 : 500

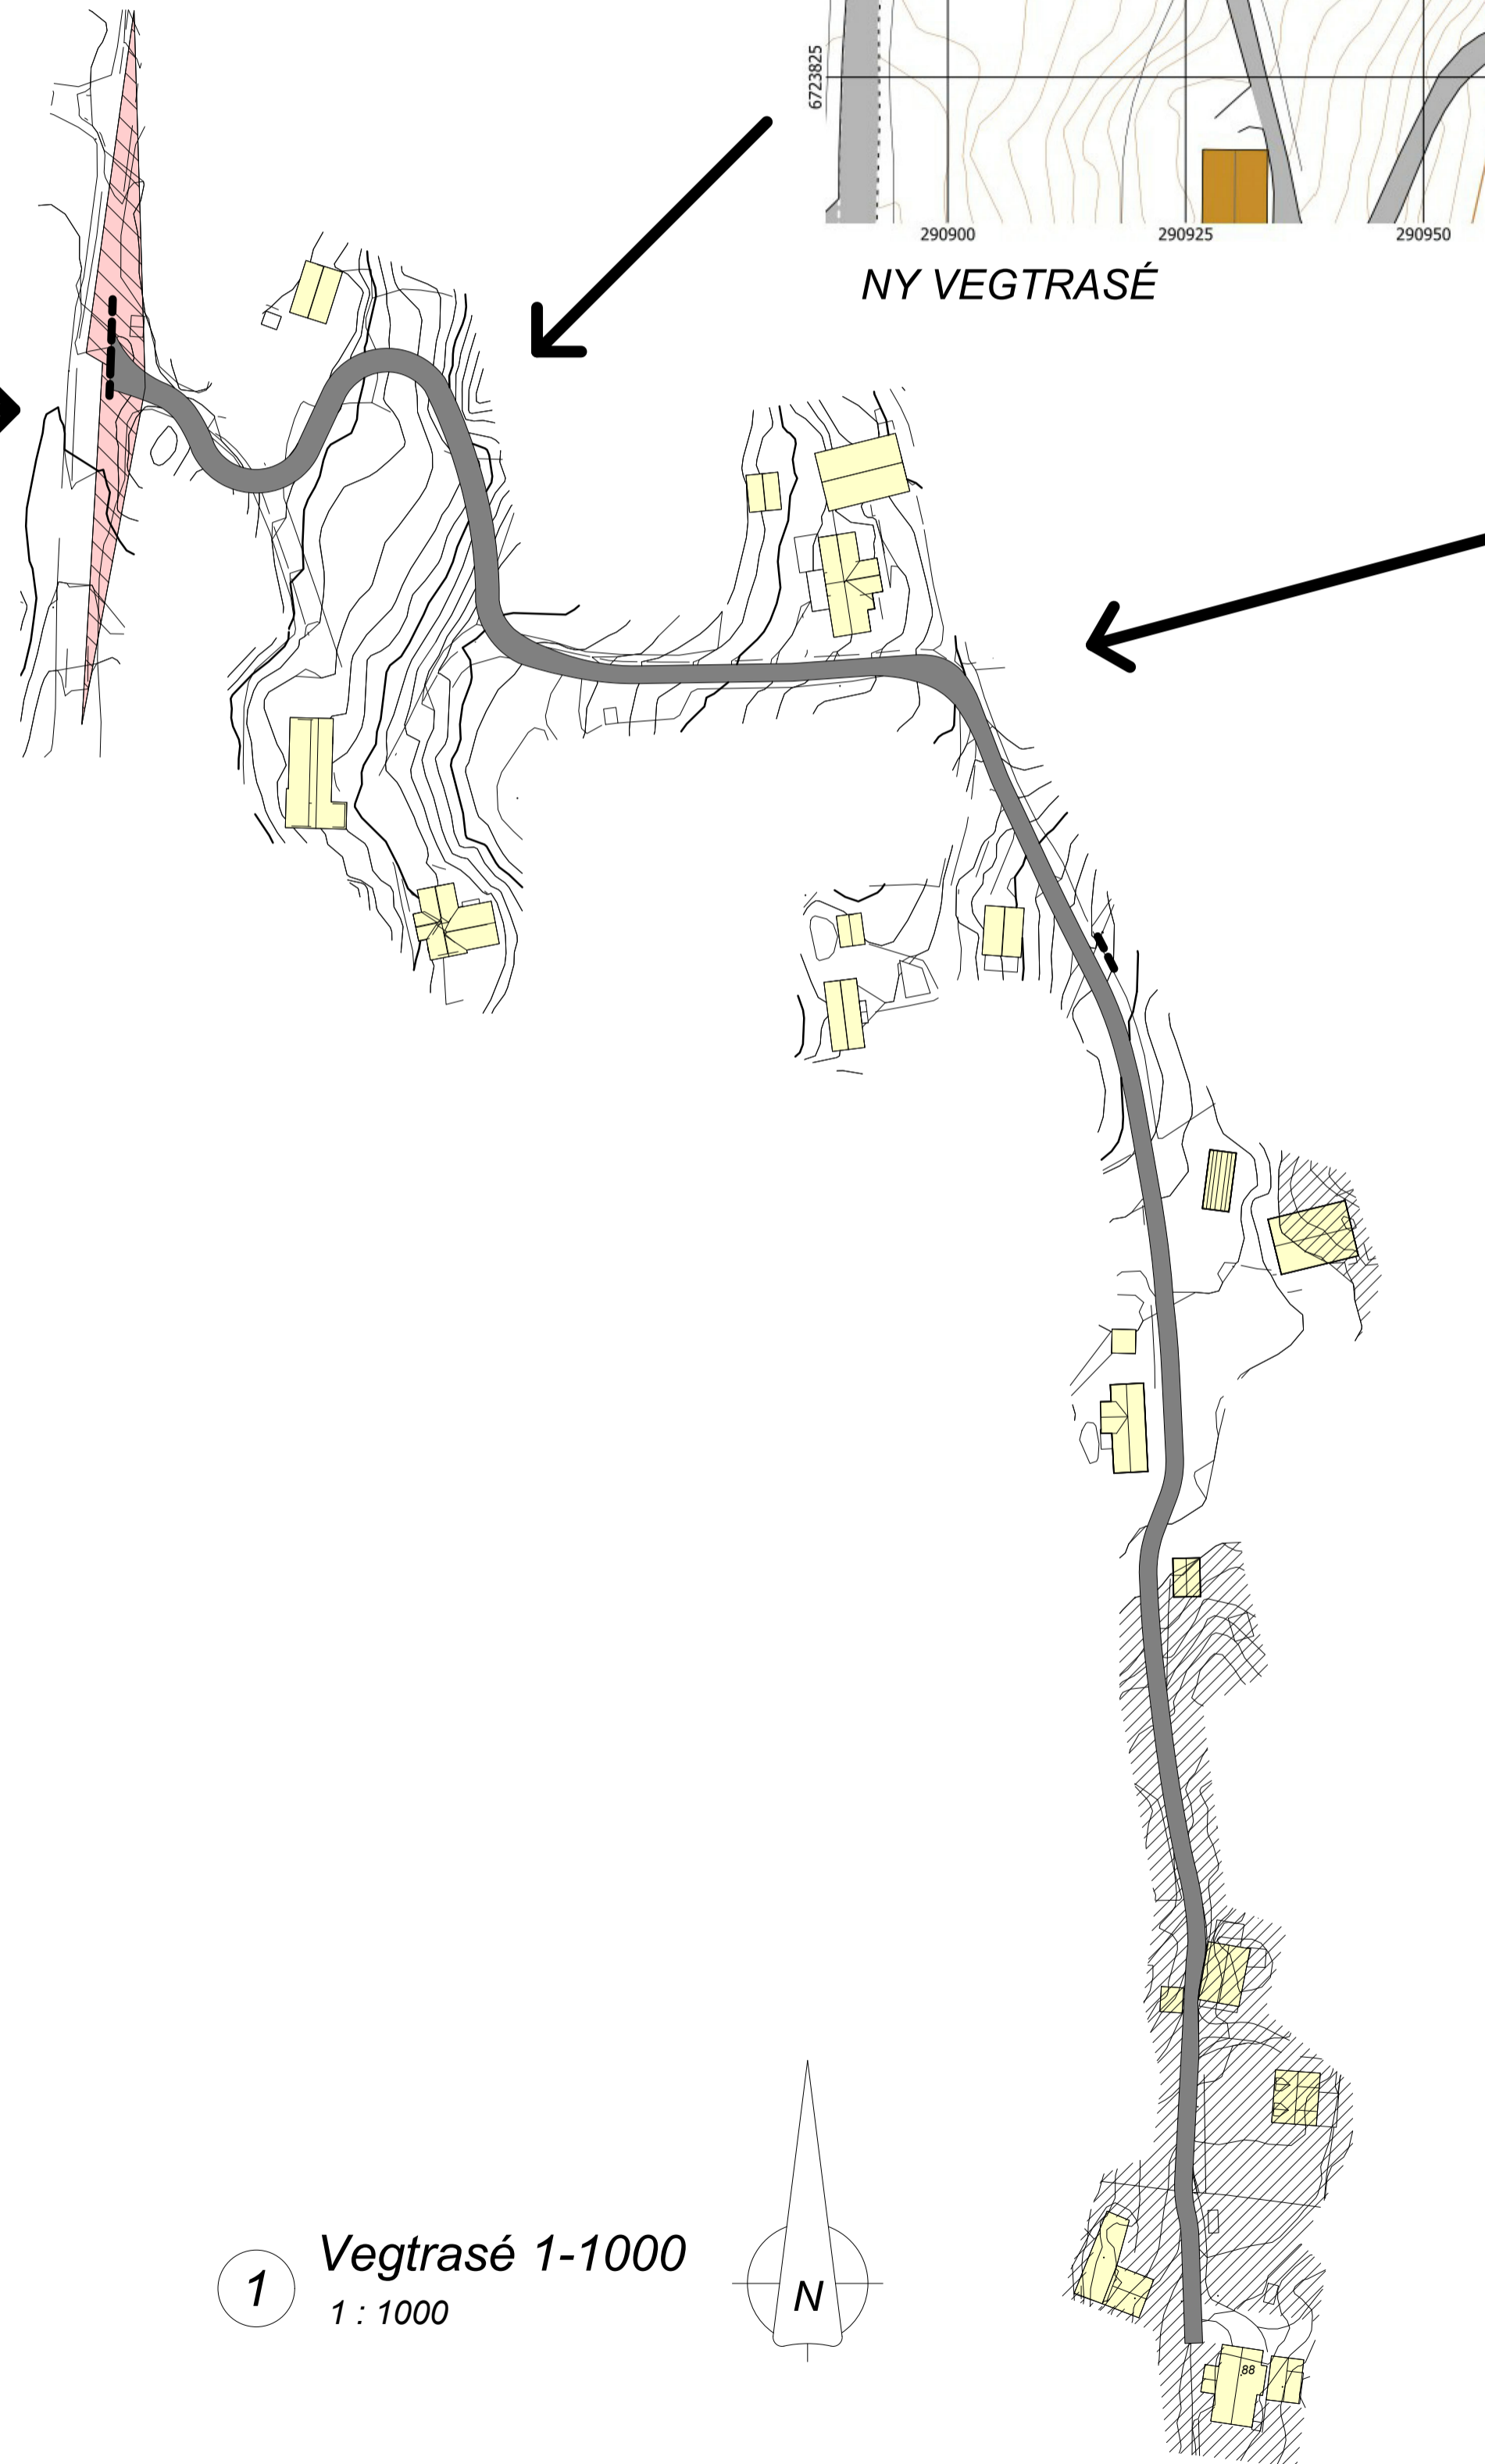

1 Vegtrasé 1-1000
1 : 1000

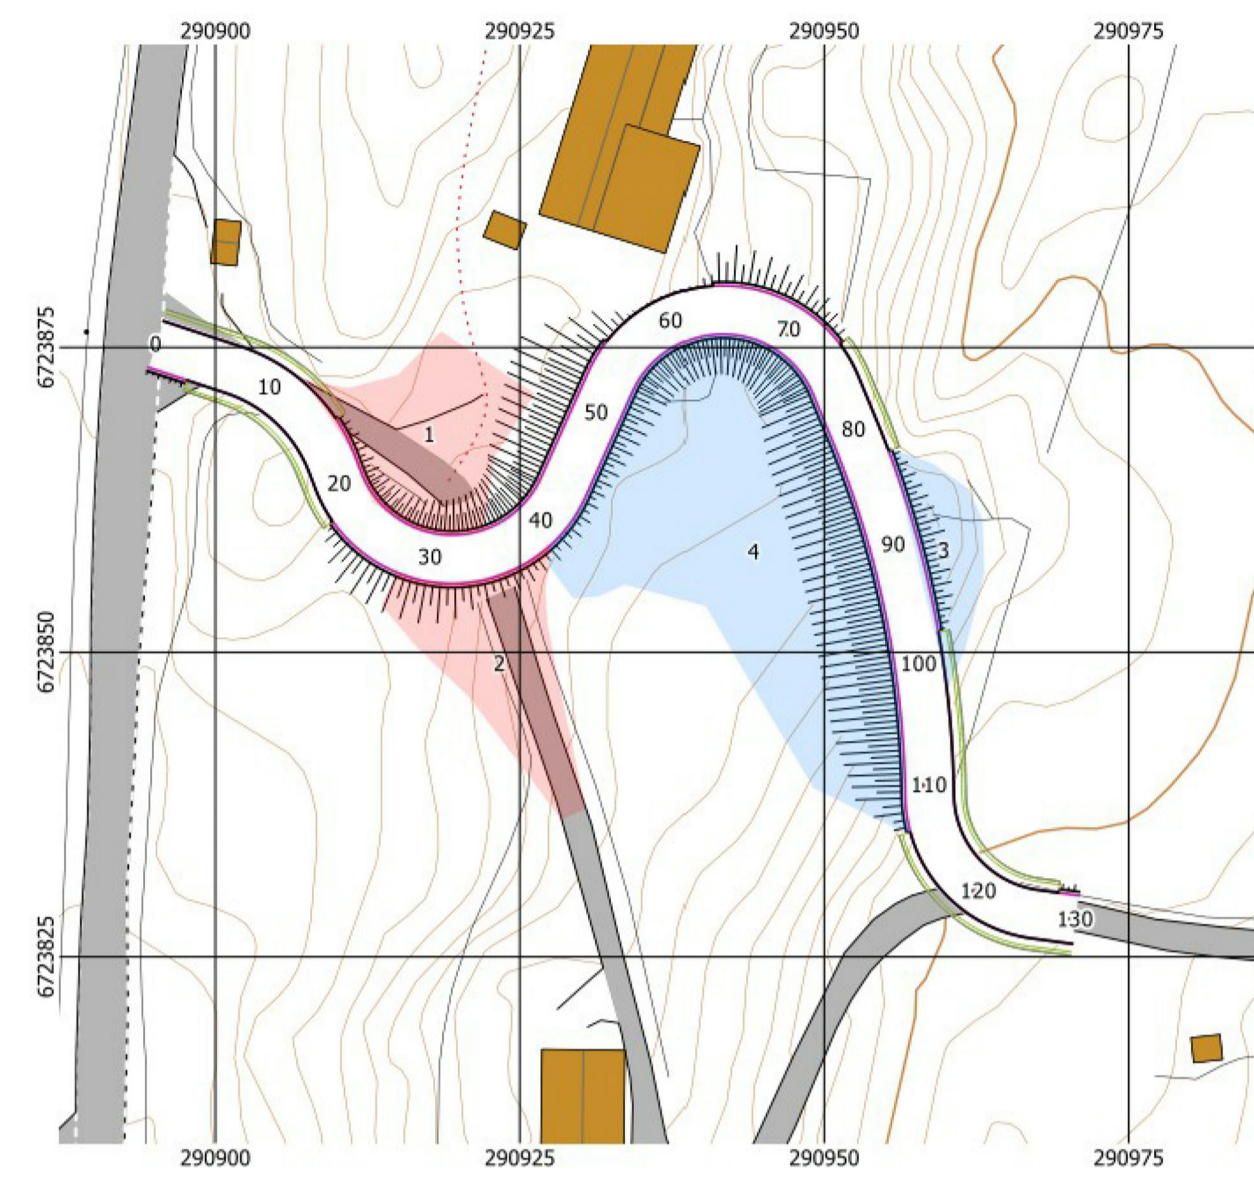

NY VEGTRASÉ

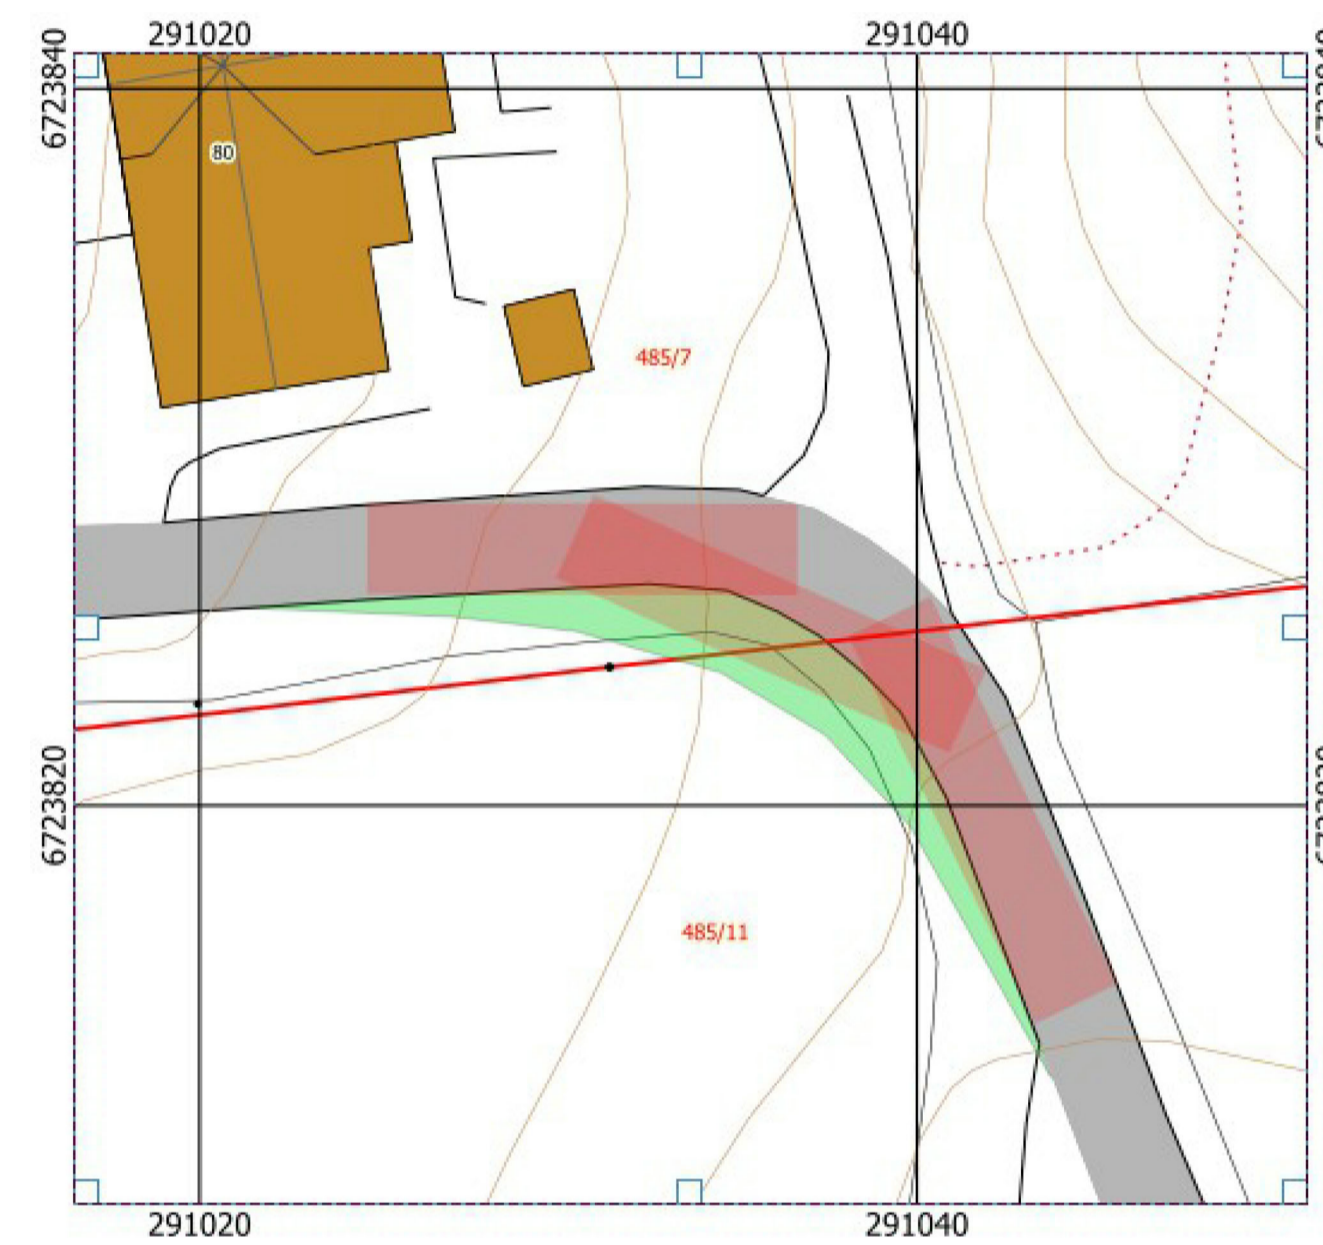

UTVIDET SVING

REV.	DATE	BESKRIVELSE	TEGN.	KONTR.
18020				
PROSJEKT NR.	18020	ARKITEKTKONTORET BØRTVEIT & CARLSEN AS HAGELI LIA 6 - 5914 ISDALSTØ TELEFON 400 41 614 BO@BAC.NO		
TEKNET AV	PJC	TEGNER/UTV. Johnny Vetås SKAL./AVSL. 485/2 m.fl. PROSJEKTNAMN Utbedring av tilkomstveg - Vetås		
KONTR. AV	PJC	TEGNINGENAMN Vegtrasé REVISJON		
ARKIVBREVISE	A1	For søknad A1-002		
VALLETTOR	As indicated			
DATE	26.05.2021			