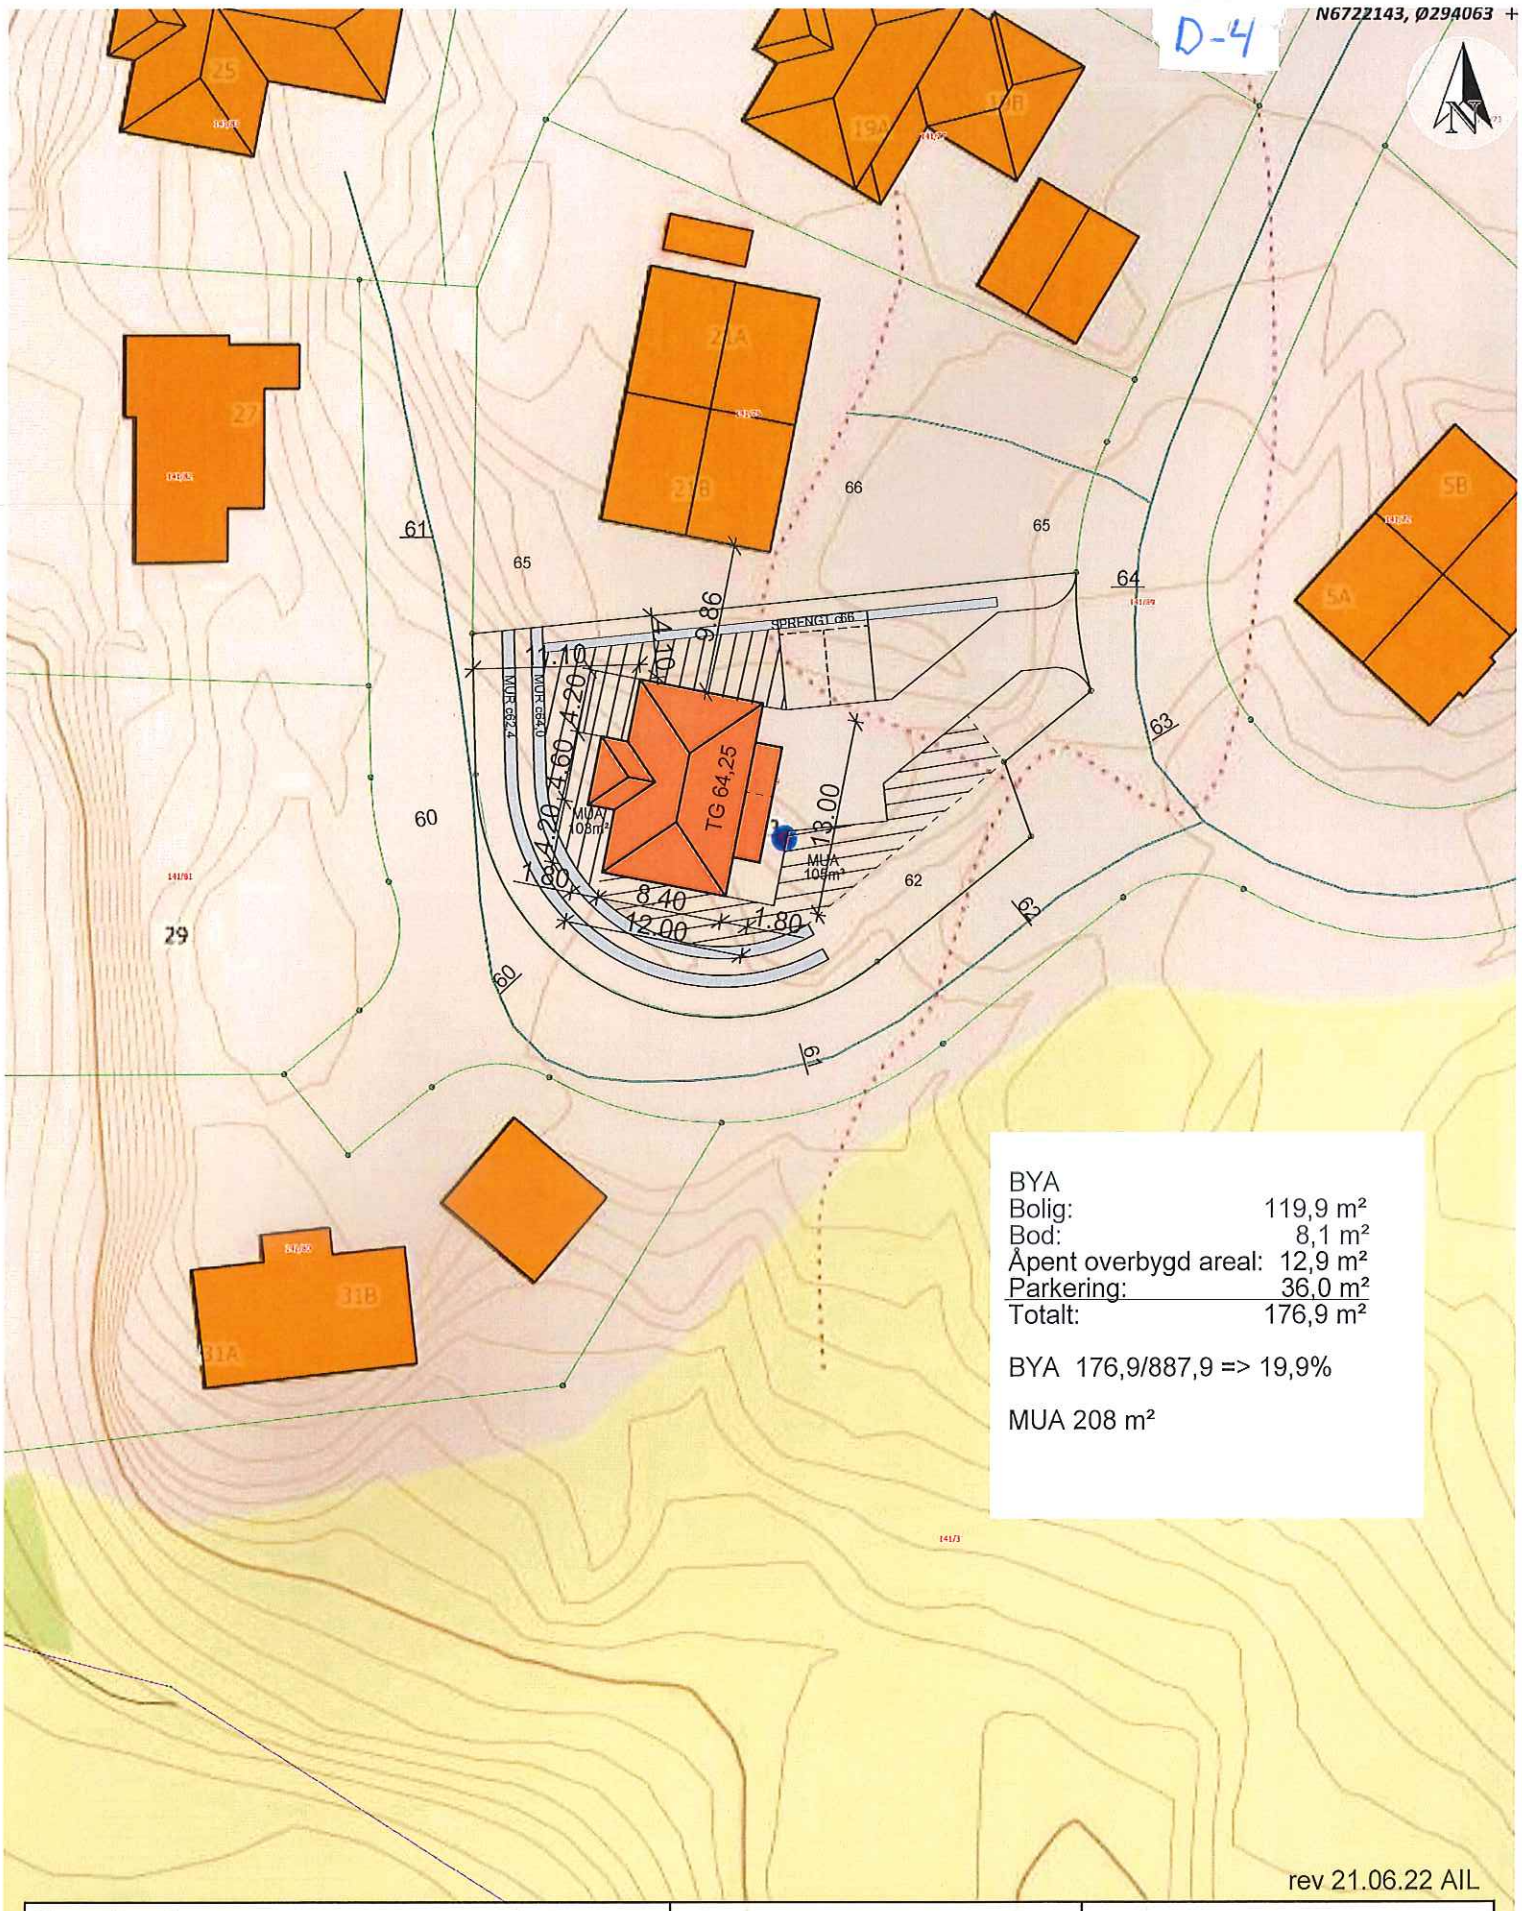
D-4
N6722143, Ø294063
61
65
66
65
64
63
62
60
29
SPRENGT ÅS
11.10
9.86
4.20
4.60
4.20
4.20
1.80
8.40
12.00
1.80
13.00
TG 64,25
MUA 108m²
MUA 105m²
MUR 624,4
MUR 624,0
BYA
Bolig: 119,9 m²
Bod: 8,1 m²
Åpent overbygd areal: 12,9 m²
Parkering: 36,0 m²
Totalt: 176,9 m²
BYA 176,9/887,9 => 19,9%
MUA 208 m²
rev 21.06.22 AIL
Situasjonskart -
Kjetil Kvalheim,
Stølhaugane 23
Alver
Gnr 141 Bnr 79
NHdigi.no
Dato: 29-04-2022
Målestokk: 1:500
15m
N6721999, Ø293963
Data fra Kartverket, Norge Digitalt og Nordhordland digitalt