


\N\1518505\1518505\BIM\VA\_TiA\Kl\GH\_103-nedslagsfelt\_etter\_utbygging.dwg - AagBjo - Plottet, 2022-02-27, 09:32:07 -XREF = illustrasjonspian, 5185059\_kartgrunnlag\_20210429, Nedslagsfelt\_etter\_utbygging"

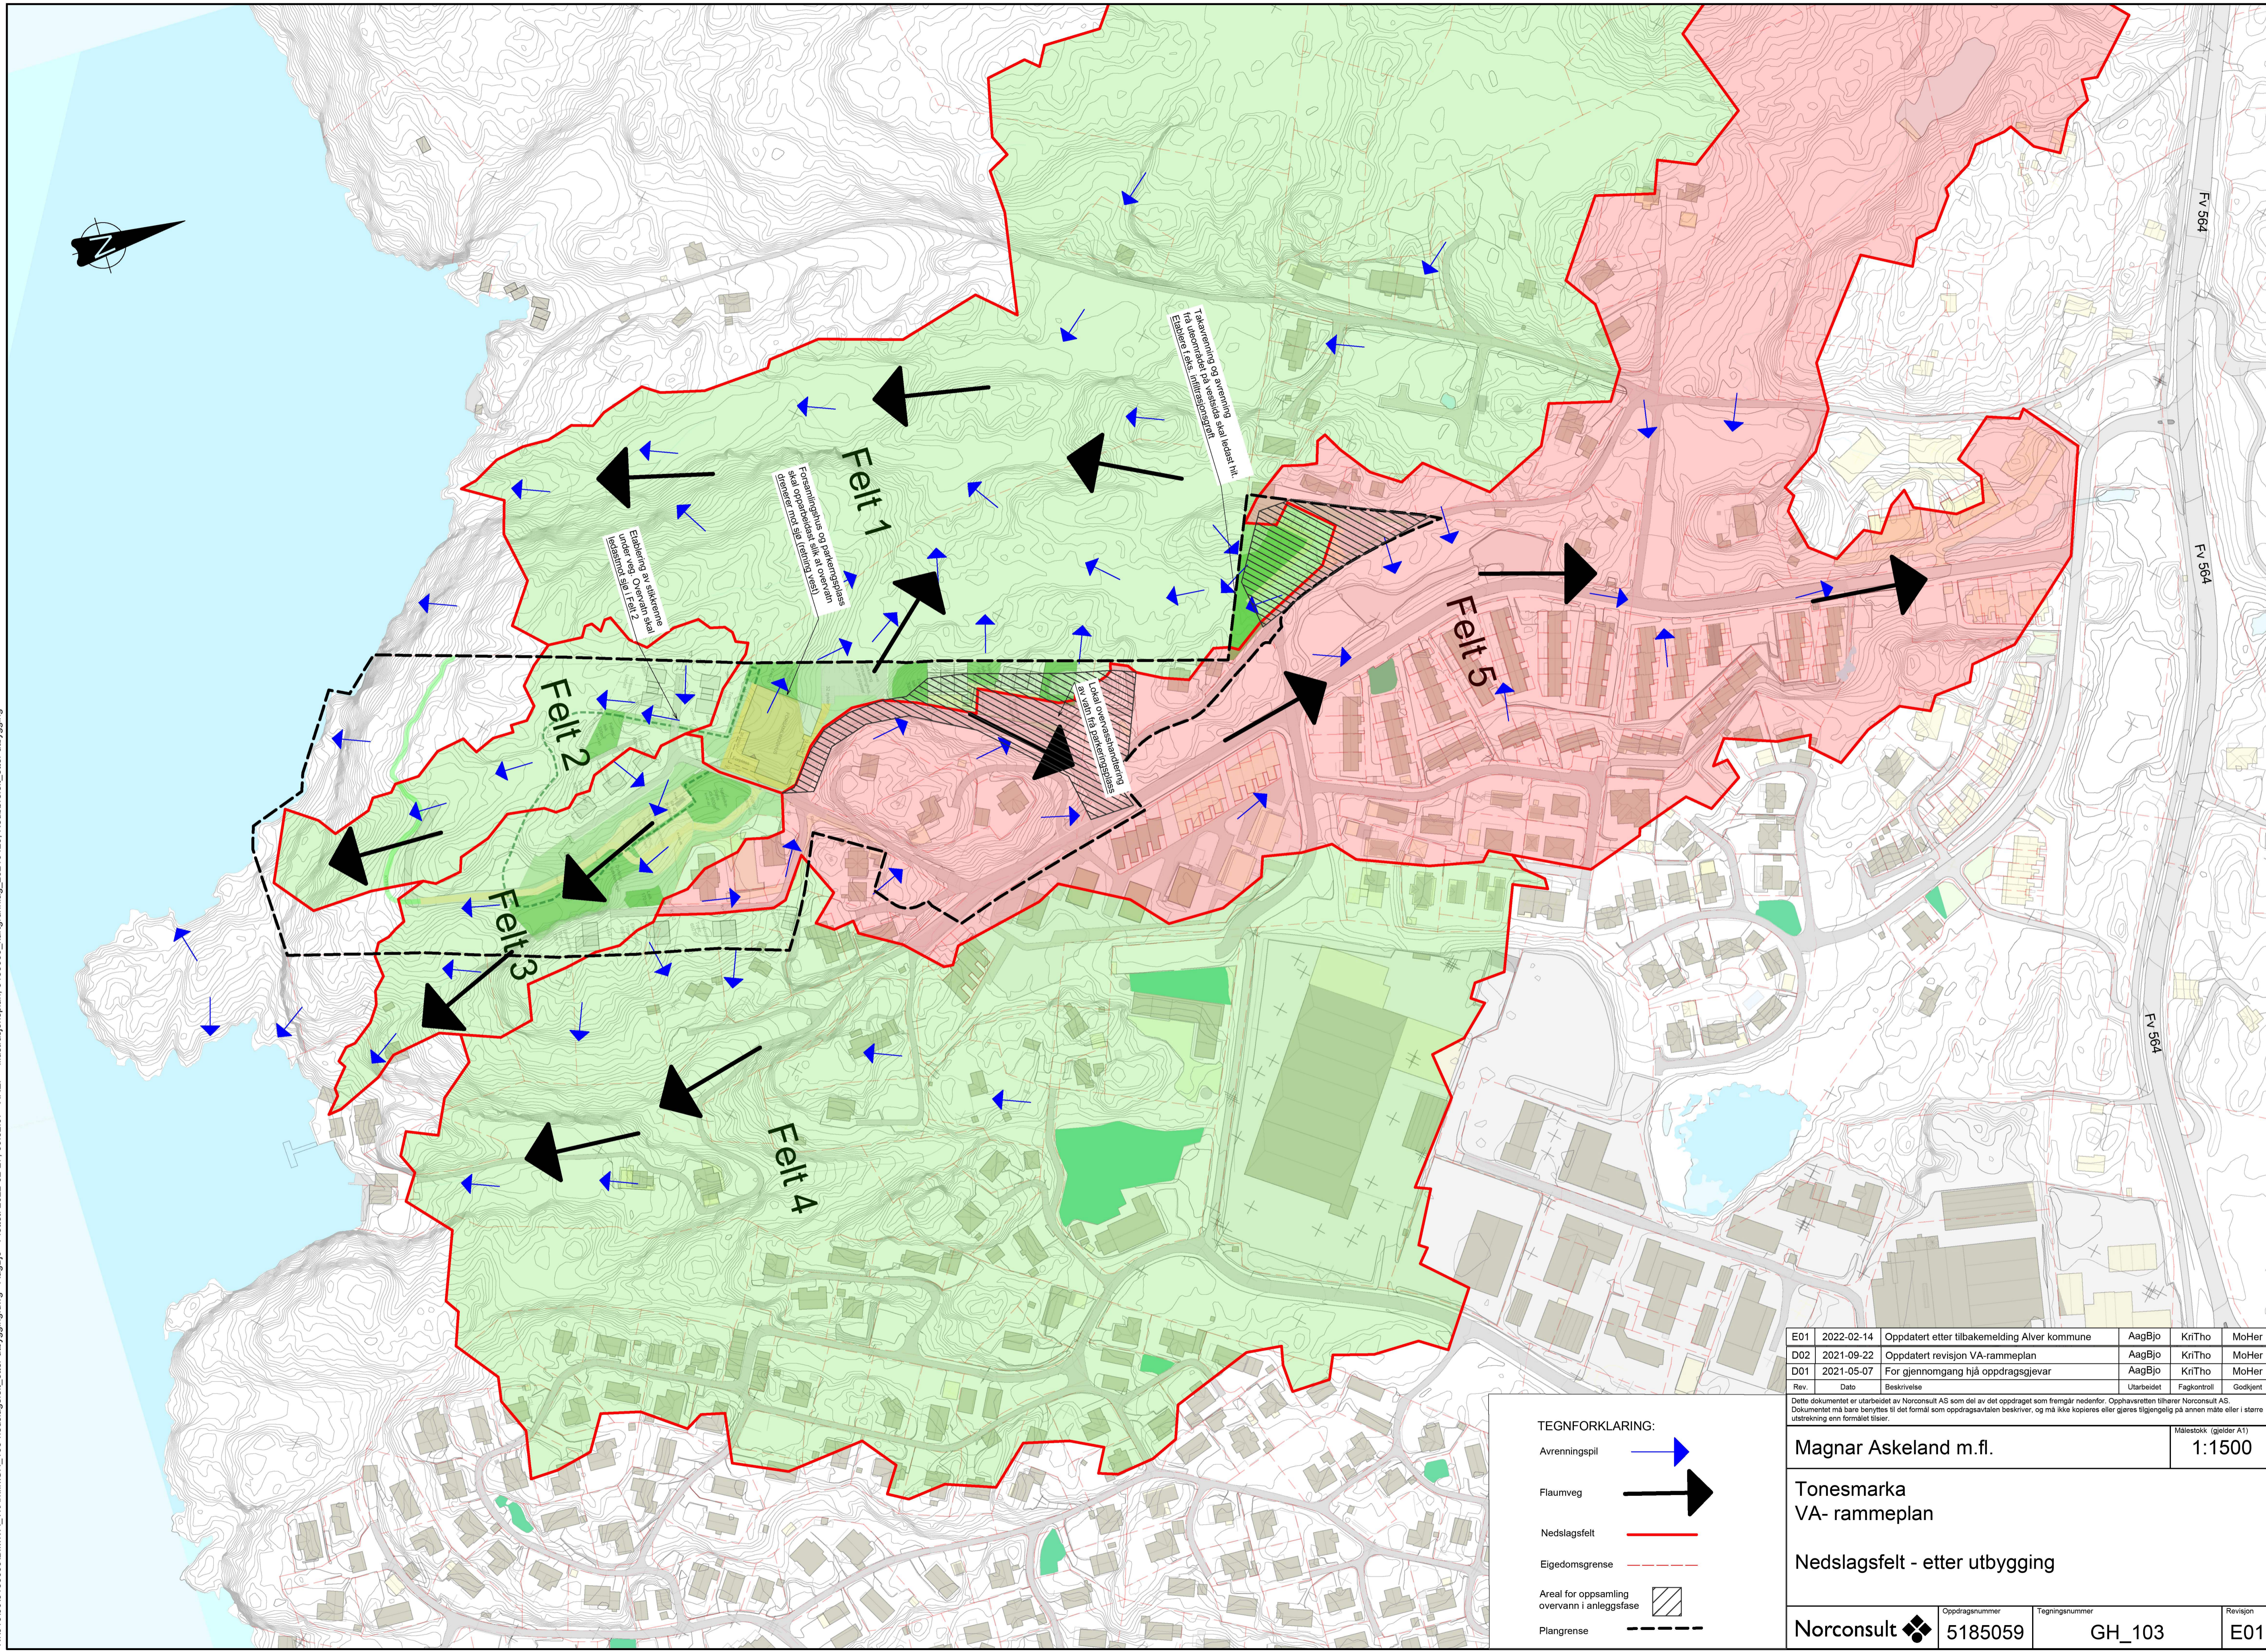

Etablering av sikkerhetsskilt under veg, overfor skiltet i felt 2

Forsamlingsplass og parkeringsplass skal opprettholdes slik at overvann dreneres mot SØ i felt 2

Takoverføring og avrenning fra uteområde på vestsiden av felt 1. Forhindre fersk, infiltrasjon!

Utbedring av overvassanledning gjennom felt 5. Forhindre fersk, infiltrasjon!

**TEGNFORKLARING:**

- Avrenningsplass
- Flaumveg
- Nedslagsfelt
- Eiendomsgrense
- Areal for oppsamling overvann i anleggsfase
- Plangrense

E01	2022-02-14	Oppdatert etter tilbakemelding Alver kommune	AagBjo	KriTho	MoHer
D02	2021-09-22	Oppdatert revisjon VA-rammeplan	AagBjo	KriTho	MoHer
D01	2021-05-07	For gjennomgang hjå oppdragsgjævar	AagBjo	KriTho	MoHer
Rev.	Dato	Beskrivelse	Utarbeidet	Fagkontroll	Godkjent

Dette dokumentet er utarbeidet av Norconsult AS som del av det oppdraget som fremgår nedenfor. Opphavsretten tilhører Norconsult AS. Dokumentet må bare benyttes til det formål som oppdragsavtalen beskriver, og må ikke kopieres eller gjøres tilgjengelig på annen måte eller i større utstrækning enn formålet tilsier.

Magnar Askeland m.fl. Målestokk (gjelder A1)  
1:1500

Tonesmarka  
VA- rammeplan

Nedslagsfelt - etter utbygging

Norconsult	Oppdragsnummer 5185059	Tegningsnummer GH_103	Revisjon E01
------------	---------------------------	--------------------------	-----------------