

**For matrikkeleining:**

Kommune: 4631 - ALVER
Gardsnummer: 108
Bruksnummer: 630

Utskriftsdato/klokkeslett: 02.09.2022 kl. 15:13
Produsert av: Kjartan Medaas
Attestert av: Alver kommune

Orientering om matrikkelbrev

Matrikkelbrevet er heimla i «Lov om eigedomsregistrering» (matrikkellova) av 17. juni 2005. Etter definisjonen i matrikkellova § 3 d) er matrikkelbrevet ei attestert utskrift av matrikkelen som viser alle registrerte opplysningar om ei matrikkeleining ved oppgjeven dato.

Om heilskap og nøyaktigheit i matrikkelbrevet

Matrikkelen vart etablert ved konvertering av data frå tidlegare register. Det kan variere kor gode slike data er med omsyn til heilskap og nøyaktigheit. I enkelte tilfelle kan grensepunkt og grenselinjer mangle heilt eller delvis, eller vere feil registrerte. Det kan også vere feil og manglar ved registrert bygnings- og adresseinformasjon. Heilskap og kartfestingsnøyaktigheit er oftast betre innanfor enn utanfor tettbygde strøk. Ver merksam på at oppgjeve areal for mange matrikkeleiningar og bygg er usikre.

For utfyllande informasjon: www.kartverket.no/matrikkelbrev

Matrikkeleining

Matrikkeleiningstype: Grunneigedom
Bruksnamn:
Etableringsdato: 02.09.2022
Skyld: 0
Er tinglyst: Ja
Har festegrunnar: Nei
Er seksjonert: Nei

Arealrapport

Tekst	Areal	Kommentar
Utrekna areal for 108 / 630	1 518,4 m2	

Eigarforhold

Tinglyste eigarforhold

Rolle	Status	Føds.d./org.nr	Namn	Brukseinin	Adresse	Andel
Heimelshavar		270647	BJØRSVIK HILDUR JORUNN		GRØNFJELLET 78 5955 LINDÅS	1 / 3
Heimelshavar		060938	HATLEM MARTIN MAGNUS		TENVIKVEIEN 12 3264 LARVIK	1 / 3
Heimelshavar		020836	JAKOBSEN MÅLFRID ANNBjørG		SØRHALLET 10 4309 SANDNES	1 / 3

Oversikt over teigar

(EUREF89 UTM Sone 32)

Løpenr	Type	Hovudteig	Nord	Aust	Høgde	Areal	Merknader
1	Teig	Ja	6740362	290520		1 518,4 m2	

Forretningar der matrikkeleininga er involvert

Forretning	Forretningsdokumentdato	Tinglysing	Matrikkelføring	
Forretningstype	Kommunal saksreferanse	Status	Endra dato	Signatur Dato
Årsak til feilretting	Nettadresse (URL)			
	Annan referanse			

Forretning Forretningstype Årsak til feilretting	Forretningsdokumentdato Kommunal saksreferanse Nettadresse (URL) Annan referanse	Status	Tinglysing	Endra dato	Matrikkelføring Signatur Dato
Opprett ny grunneigedom ved frådeling	12.08.2022	Tinglyst		02.09.2022	medakjar 02.09.2022
Oppmålingsforretning	22/4831	Rolle	Matrikkeleining		Arealendring
		Avgjevar	4631 - 108/22		-1 518,4
		Mottakar	4631 - 108/630		1 518,4
		Berørt	4631 - 108/227		0
		Berørt	4631 - 108/246		0
		Berørt	4631 - 108/604		0

Landmålarnummer Namn
000205 KJARTAN MEDAAS

Adresser						
Adresstype	Adressenamn Adressetilleggsnamn	Adressekode Kjeldekode	Adressenr Koord.syst. Nord	Aust	Krinsar	Atkomstpunkt
Vegadresse	Skrenten	1032	4			Nei
			EUREF89 UTM Sone 32 6740359	290520	Grunnkrins: 0104 LINDÅS Røystekrins: 7 LINDÅS Kyrkjesokn: 07070306 Lindås Postnr.område: 5955 LINDÅS Tettstad: 5241 Lindås	

Aktive bygg som er registrerte på matrikkeleininga

Bygningsnr: 176 234 067	Utbygd areal:	0	Tal bustader:	1	Datoar
Løpenr:	Bruksareal bustad:	0	Tal etasjar:	1	Rammeløyve:
Repr.punkt: Koordinatsystem: EUREF89 UTM Sone 32	Bruksareal anna:	0	Vassforsyning:		Igangsetjingsløyve:
Nord: 6740359 Aust: 290520	Bruksareal totalt:	0	Avløp:		Teke(n) i bruk:
Bygningsendringskode:	Bruttoareal bustad:	0	Har heis:	Nei	Mellombels bruksløyve:
Bygningstype: Einebustad	Bruttoareal anna:	0			Ferdigattest:
Næringsgruppe:	Bruttoareal totalt:	0			
Bygningsstatus: Teke(n) i bruk	Alternativt areal:	0			
Energikjelder:	Alternativt areal 2:	0			
Oppvarming:					

Etasjar										
Etasje	Tal på bueiningar	BRA bustad	BRA anna	BRA totalt	BTA bustad	BTA anna	BTA totalt	Alt. areal	Alt. areal 2	
H01	1	0	0	0	0	0	0	0	0	


Brukseiningar

Adresse	Brukseiningsnummer	Brukseiningstype	Bruksareal	Tal rom	Kjøkkentilgang	Bad	WC	Matrikkeleining
1032 Skrenten 4	H0101	Bustad	0	0		0	0	108/630

SEFRAK-minne


«SEFRAK er ei forkorting for SEkretariatet For Registrering Av faste Kulturminner. Sekretariatet hadde ansvaret for ei landsomfattande registrering av eldre bygningar. Det vart gjort eit omfattande feltarbeid i perioden 1975-1995. I dag er det Riksantikvaren som administrerer SEFRAK i samarbeid med fylkeskommunane. På <http://www.ra.no/> finn du meir informasjon om SEFRAK og om tilgang på den informasjonen som er registrert.»

SEFRAK-ID	Kulturminnenemning
1263 5 1	VÅNINGSHUS, LINDÅS

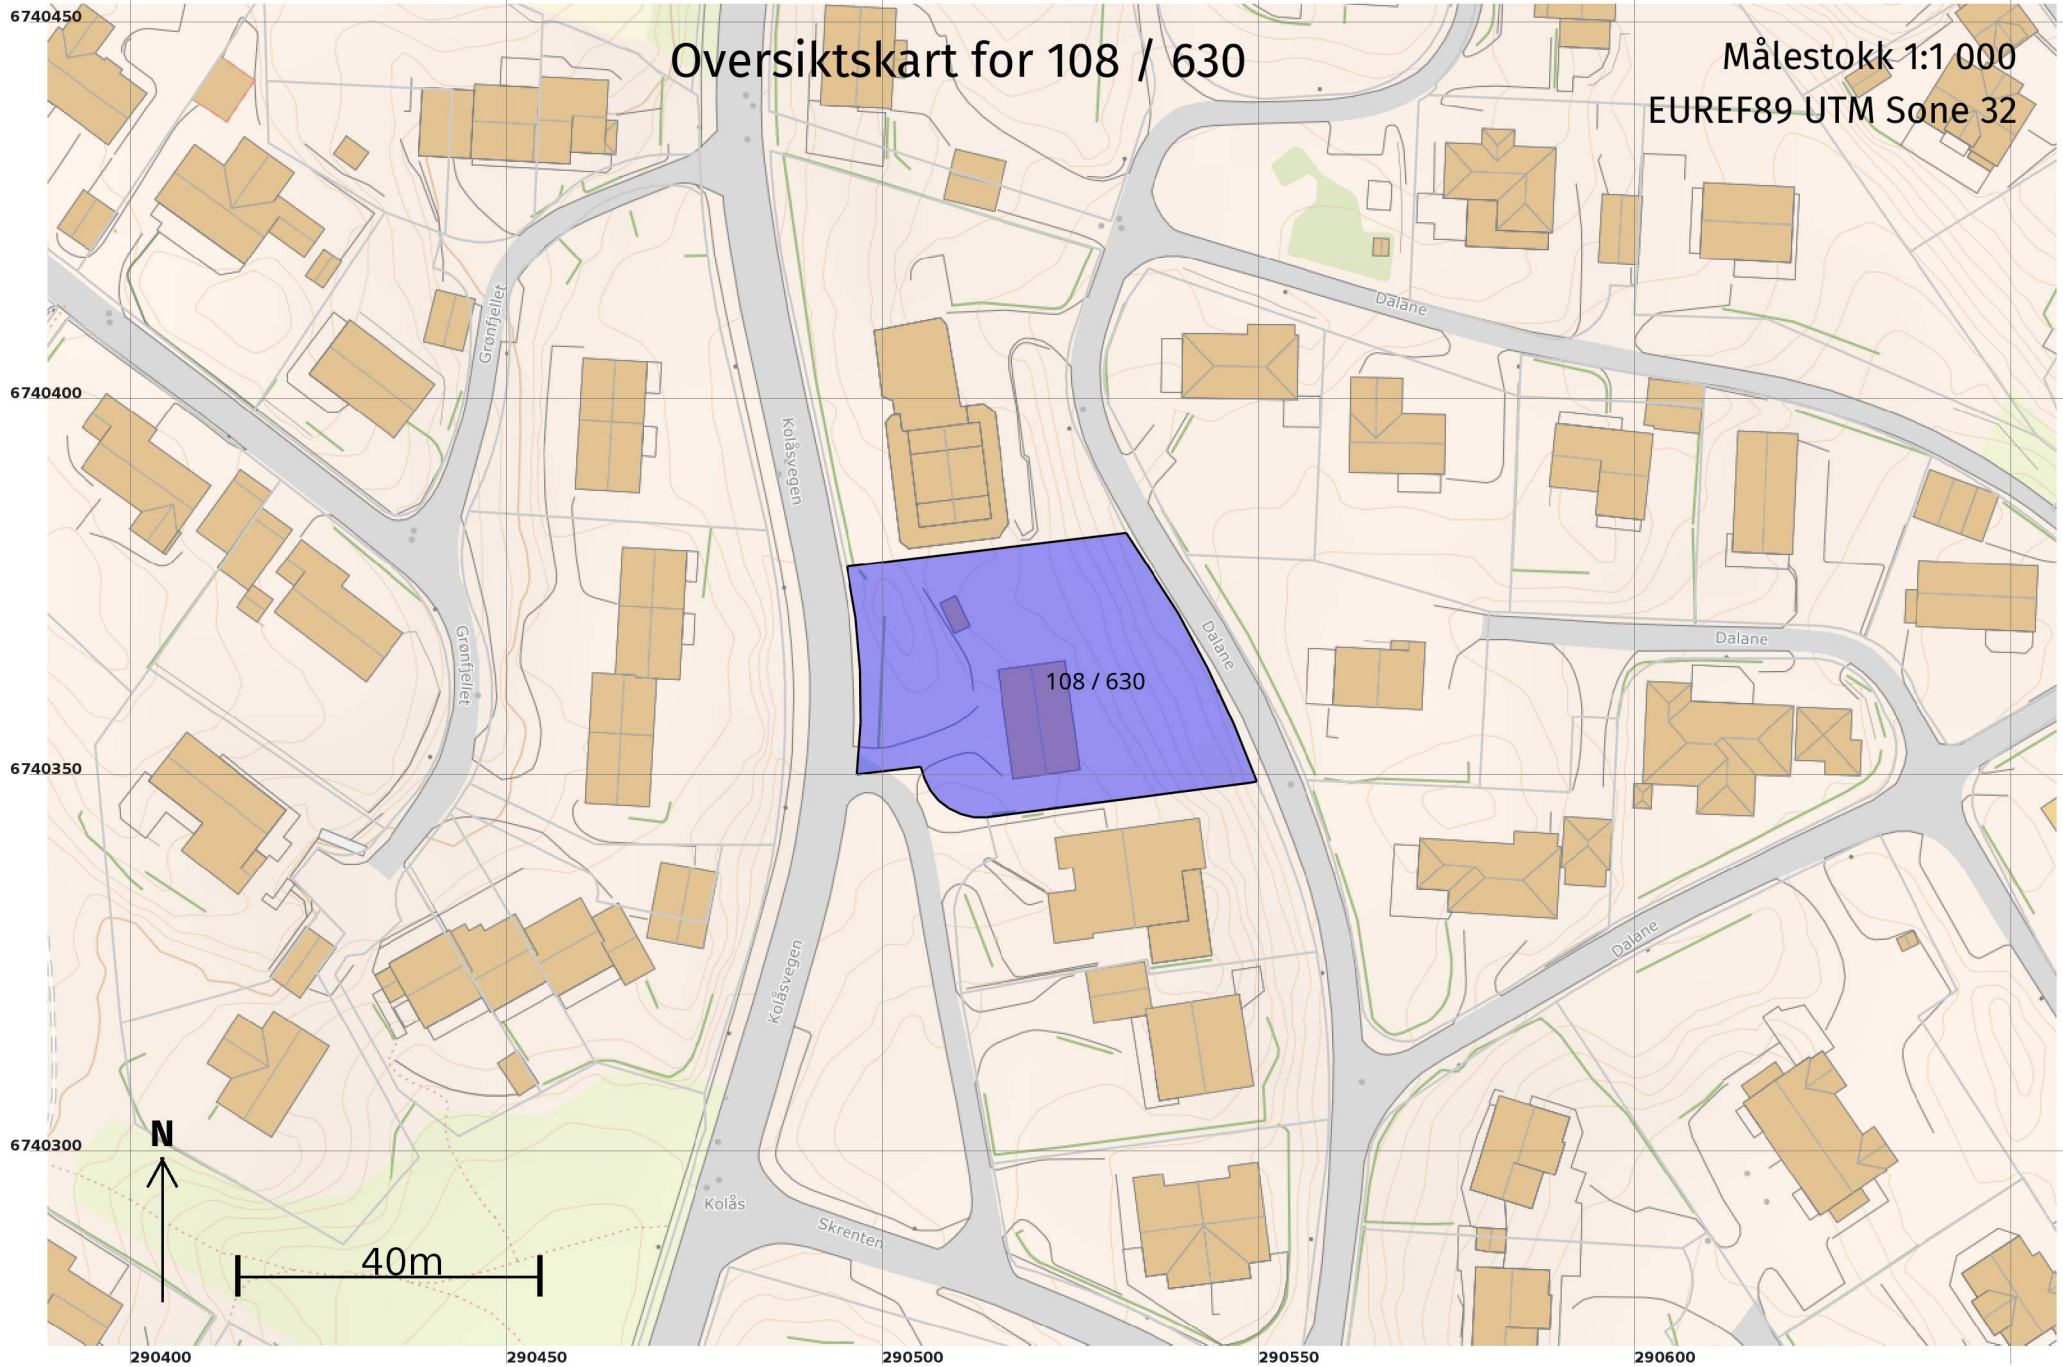

Teig 1 (Hovudteig) 108 / 630

Målestokk 1:250
EUREF89 UTM Sone 32

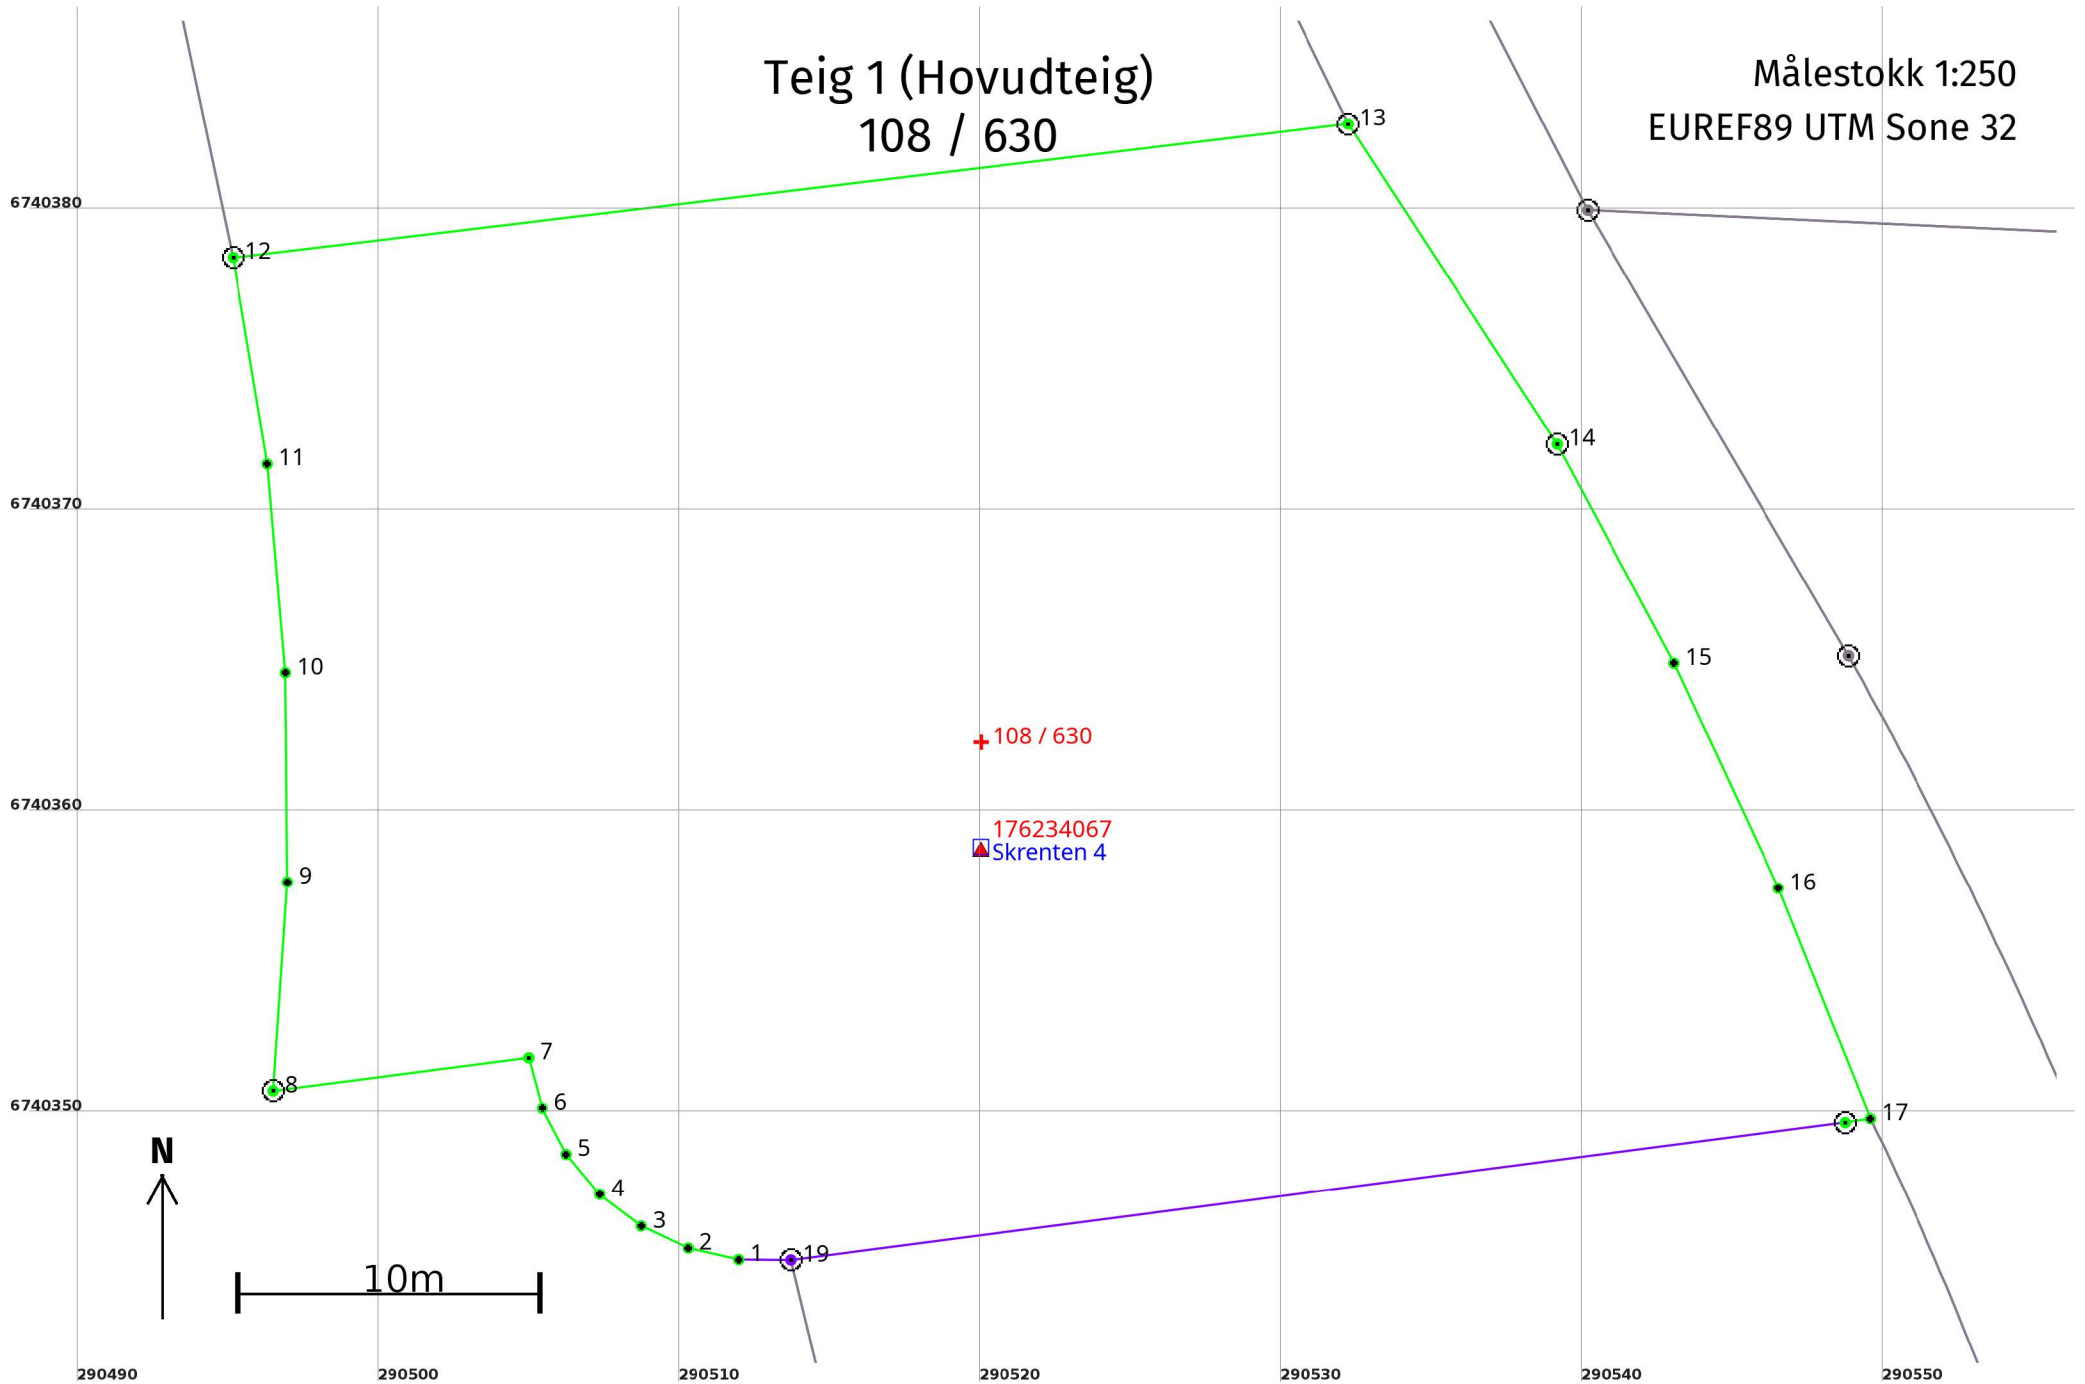

Areal og koordinatar

Areal: 1 518,4

Arealmerknad:

Representasjonspunkt: **Koordinatsystem:** EUREF89 UTM Sone 32

Nord: 6740362 **Aust:** 290520

Grensepunkt / Grenselinje

Ytre avgrensing

Løpenr	Nord	Aust	Grensemerke nedsett i / Lengde (m)	Grensepunkttype / Linjeinformasjon	Målemetode	Nøyaktighet (SD i cm)	Radius
1	6740345,29	290511,97		Umerkt	69 Utrekna	10	
			1,73				
2	6740345,67	290510,29		Umerkt	69 Utrekna	10	
			1,73				
3	6740346,41	290508,73		Umerkt	69 Utrekna	10	
			1,73				
4	6740347,46	290507,36		Umerkt	69 Utrekna	10	
			1,73				
5	6740348,78	290506,25		Umerkt	69 Utrekna	10	
			1,73				
6	6740350,31	290505,44		Umerkt	69 Utrekna	10	
			1,73				
7	6740351,98	290504,99	Annan terrengdetalj	Asfaltspiker	96 GNSS: Fasemåling (Real time kinematic)	10	
			8,55				
8	6740350,89	290496,51	Annan terrengdetalj	Offentleg godkjent grensemerke	96 GNSS: Fasemåling (Real time kinematic)	10	
			6,95				
9	6740357,82	290496,98		Umerkt	69 Utrekna	10	
			6,95				
10	6740364,77	290496,92		Umerkt	69 Utrekna	10	
			6,95				
11	6740371,70	290496,32		Umerkt	69 Utrekna	10	
			6,95				
12	6740378,56	290495,18	Jord	Offentleg godkjent grensemerke	96 GNSS: Fasemåling (Real time kinematic)	10	
			37,29				
13	6740382,99	290532,21	Jord	Offentleg godkjent grensemerke	96 GNSS: Fasemåling (Real time kinematic)	10	
			12,69				

Løpenr	Nord	Aust	Grensemerke nedsett i / Lengde (m)	Grensepunkttype / Linjeinformasjon	Målemetode	Nøyaktighet (SD i cm)	Radius
14	6740372,36	290539,15	Jord 8,24	Offentleg godkjent grensemerke	96 GNSS: Fasemåling (Real time kinematic)	10	
15	6740365,09	290543,02	8,24	Umerkt	69 Utrekna	10	
16	6740357,62	290546,50	8,24	Umerkt	69 Utrekna	10	
17	6740349,97	290549,55	0,85	Umerkt	96 GNSS: Fasemåling (Real time kinematic)	10	
18	6740349,84	290548,71	Fjell 35,31	Offentleg godkjent grensemerke	96 GNSS: Fasemåling (Real time kinematic)	10	
19	6740345,28	290513,70	1,73	Offentleg godkjent grensemerke	12 Terrengmålt: Teodolitt med elektronisk avstandsmålar	36	