


100 Plan 1  
1 : 100

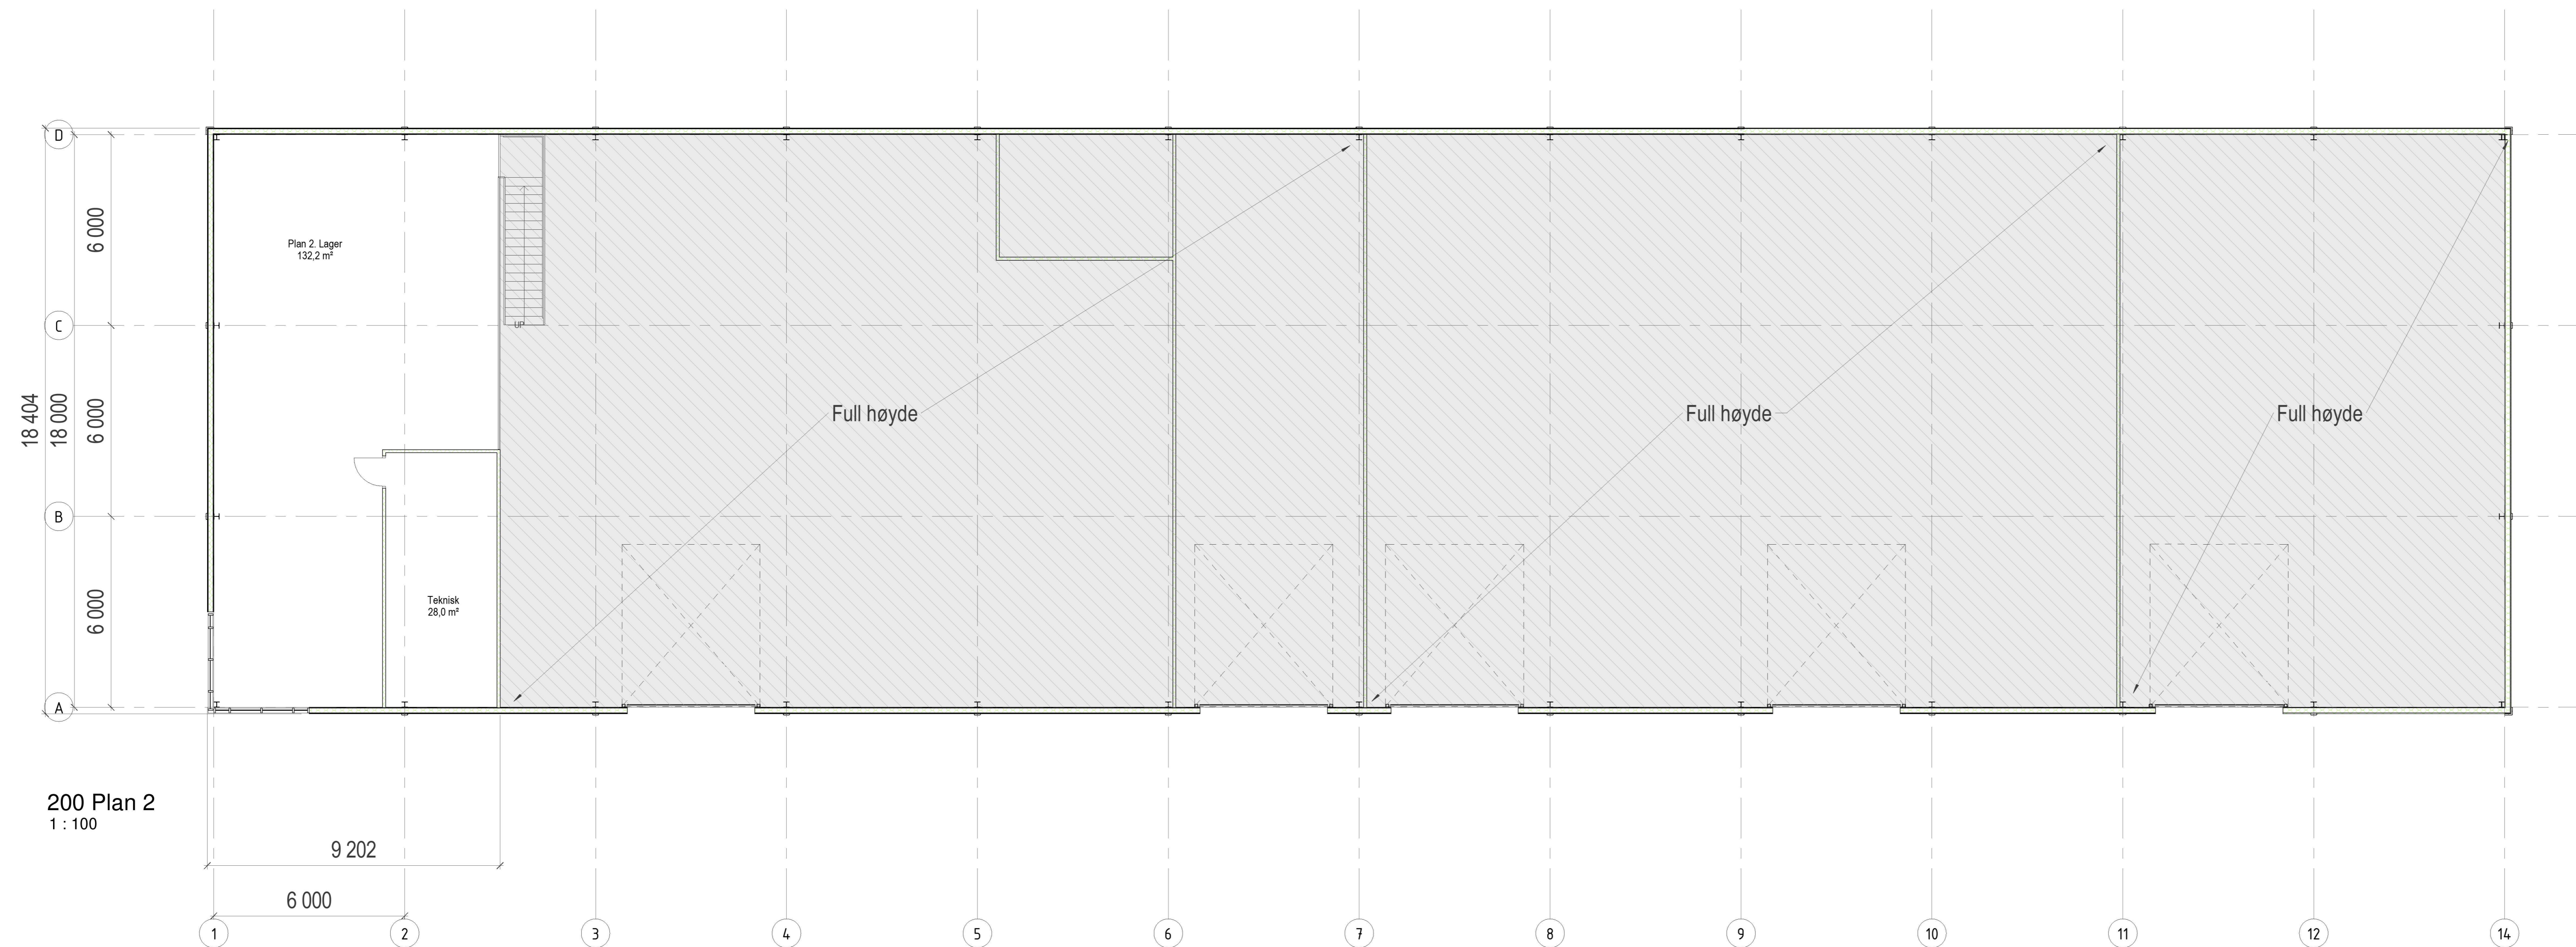

200 Plan 2  
1 : 100

BRUTTOAREAL - BTA

Navn	Areal
100 Plan 1	
CRAMO - Plan 1	669 m <sup>2</sup>
UTLEIE 01	436 m <sup>2</sup>
UTLEIE 02	227 m <sup>2</sup>
100 Plan 1 - Total:	1 332 m <sup>2</sup>
200 Plan 2	
CRAMO - Plan 2	169 m <sup>2</sup>
200 Plan 2 - Total:	169 m <sup>2</sup>
Grand total:	1 501 m <sup>2</sup>

**Nybygg Cramo Storemyra**  
 Alver 127/108  
 STOREMYRA 233  
 5954 MONGSTAD  
 Oppdragsgiver  
**Seljeld Truckutleie AS**

**HTB** HELGEBEN TEKNISKE BYGG AS  
 5281 Væstresandsfossen  
 T: 56 19 34 00 www.htb.no

Prosjektnr. 5484 Dato 20.06.22 Fase: Forprosjekt

**Plan 1 & Plan 2**

Tegningnummer A-110 Målestokk 1 : 100 / A0 Tegner KG

© Utsnitt fra tegning A1050.01  
 ASP5484 Nybygg Cramo Storemyra - Dokument nr 15 Tegning 01  
 Tiltaksmodell 5484 Tiltaksbygging A1050.01