


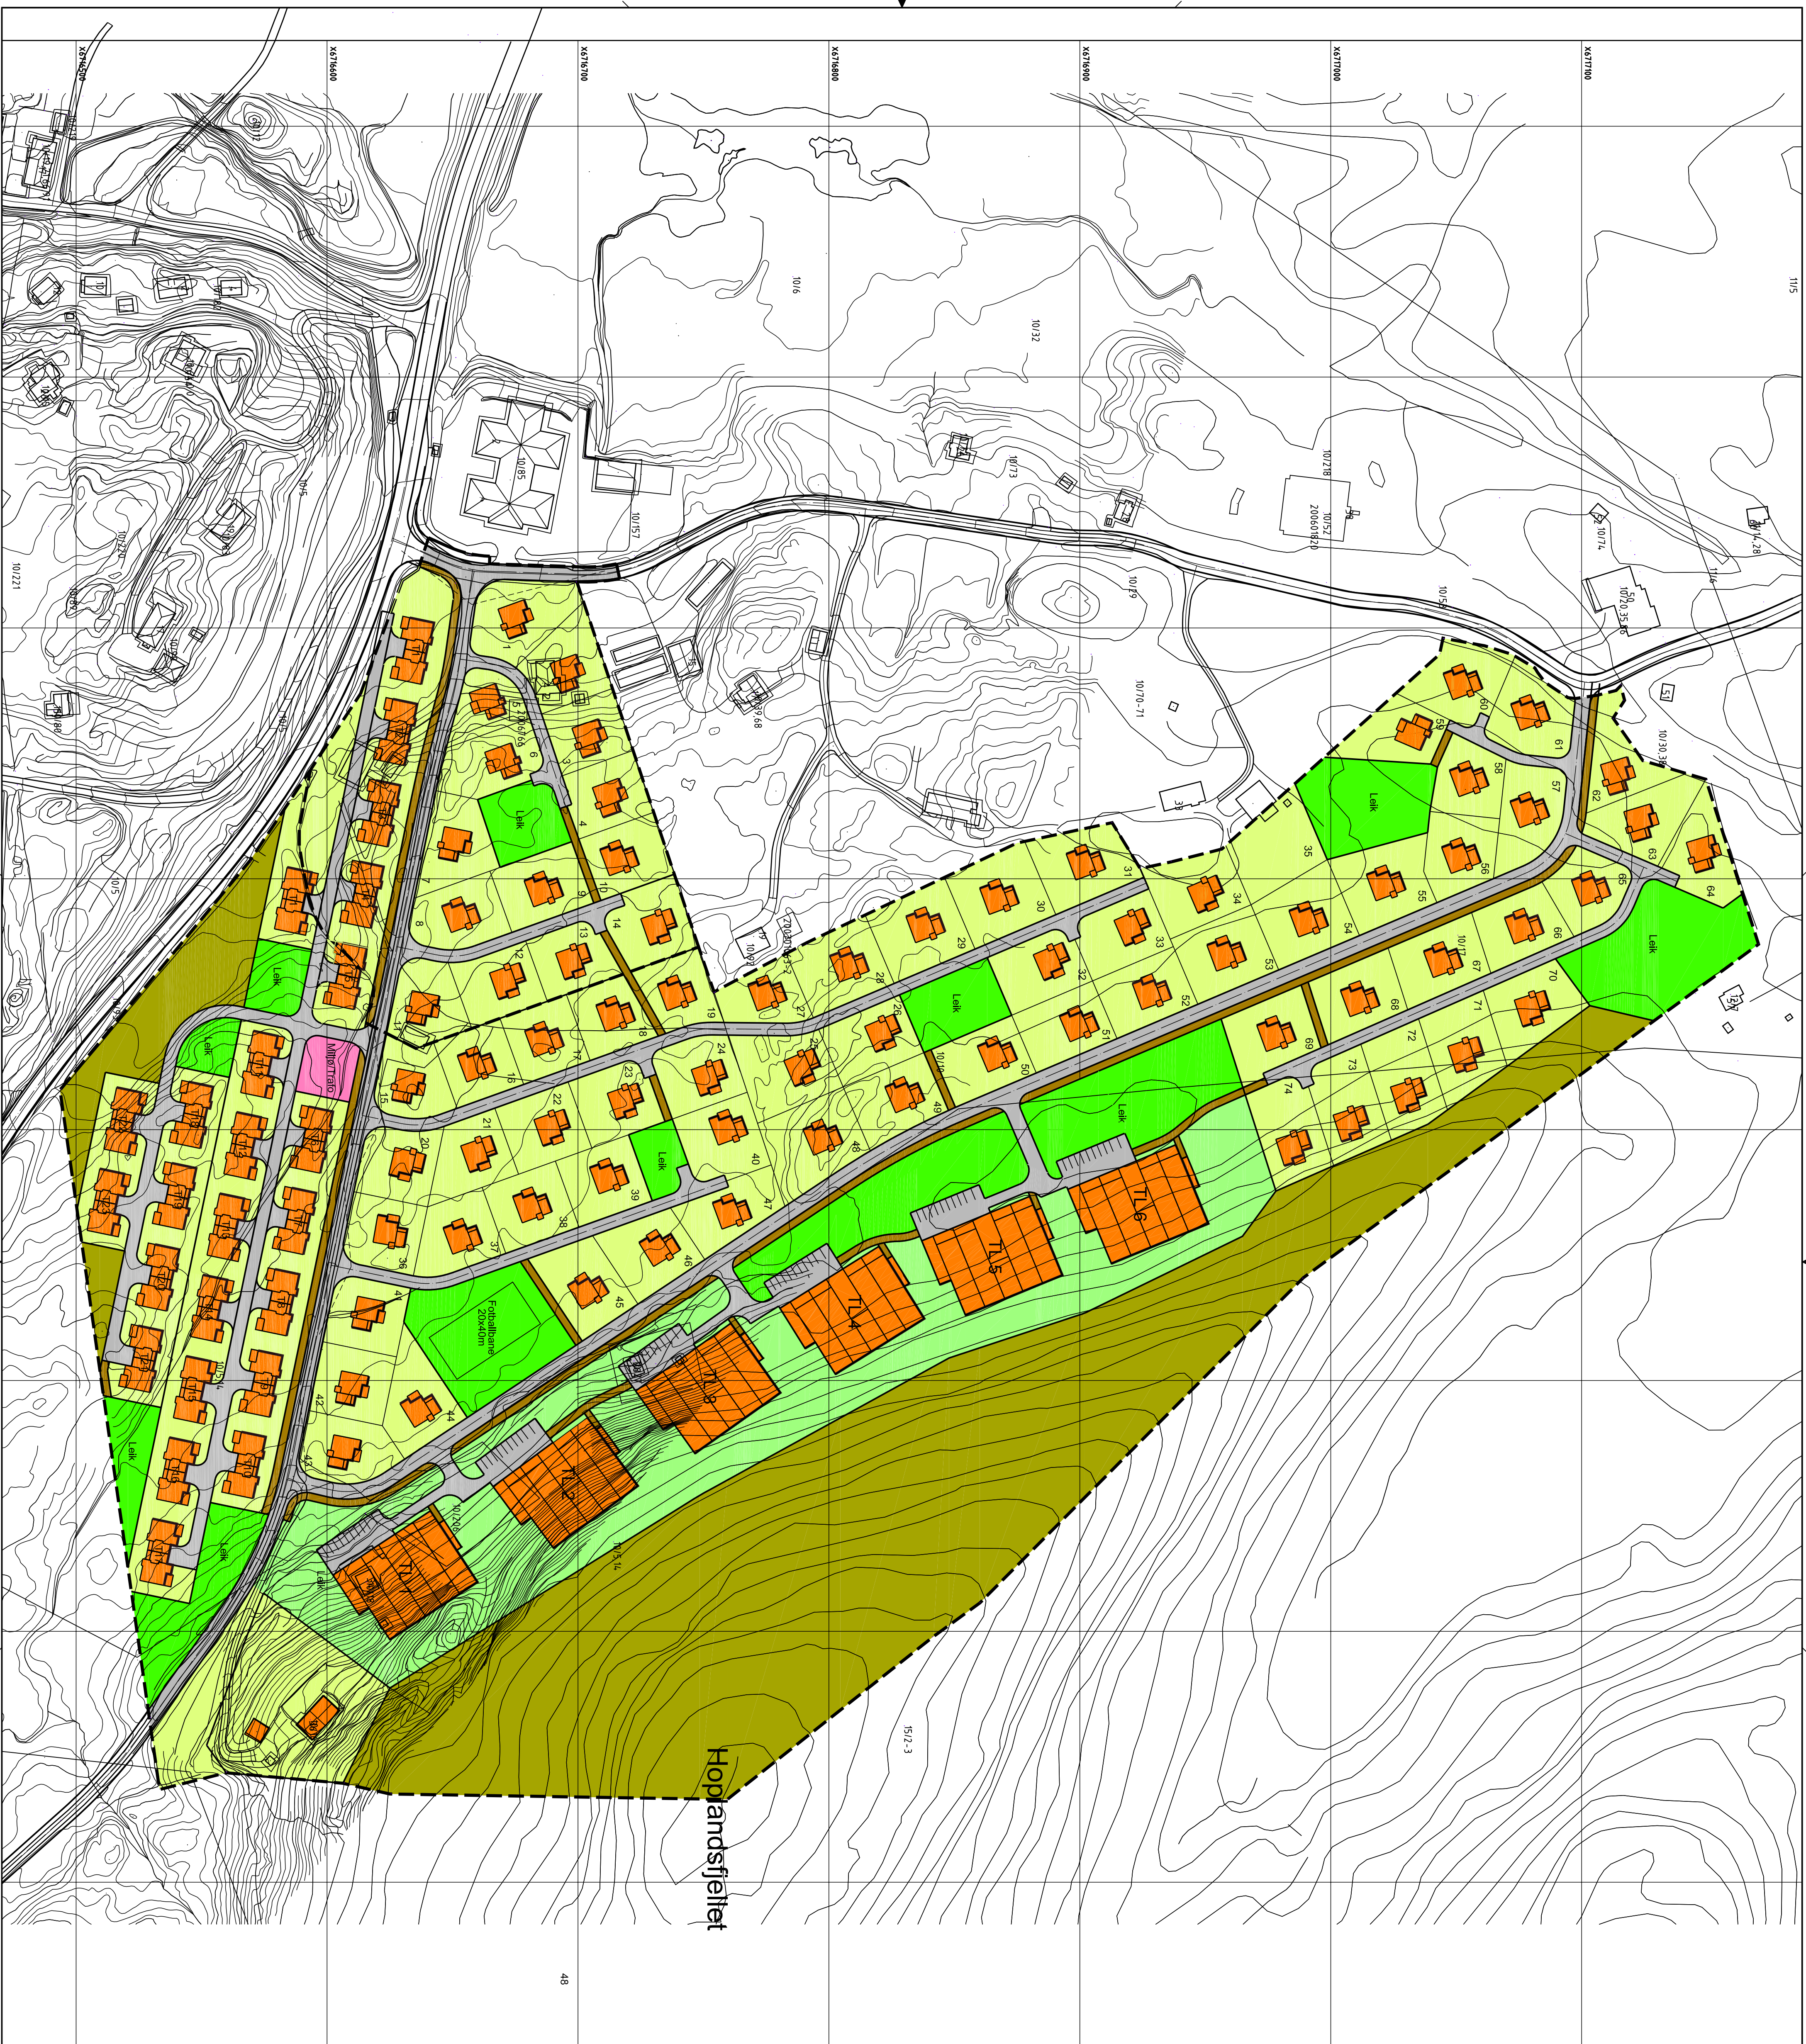

TEIKNFORKLARING		LINESYMBOL	
	BYG		PANGRENSE
	LEIK		FØRMLÅSGRENSE
	HAGE/PRIVAT UTEAREAL		REGULERT TOMTEGRENSE
	PARKTELLES UTEAREAL		BYEGGEGRENSE
	VEG		REGULERT SENTRELINJE
	FORTAU/GANG/VEG		FRISKILTUNE
	FRILUFT		EIEGDEMGRENSE
			SOM OPPREYST
			ENKST BYGGSOM
			MNSKT I PLANEN
			EKSIST. BYGG SOM FJERNES
		LINESYMBOL, ILLUSTRASJON (ikke juridisk bindende)	
		o o o o o o STI	
		ILLUSTRASJON	
		SKIERING	
		FYLLING	
	SKISSE AV NYBYGG I PLANEN		
Kilometerstokk	1:1250		
Prinsippsskisse		-	
Hopland		Kommune:	MELAND KOMMUNE
Saksbehandling filg. plan- og bygningsoven	Saknr.	Dato	Signatur
Kommisjon oppstart av planarbeid	-	-	-
Vedtak i fast utval for plan saker 1.g.	-	-	-
Offentlig utvurdering i perioden	-	-	-
Vedtak i fast utval for plan saker 2.g.	-	-	-
Vedtak i kommunestyret	-	-	-
Planen er utarbeidet av:		Plannett datert	Følgelig
		Plannett revidert	30.05.2008
Adresser: Meland kommune		Signatur	VV
		Tekstnummer:	0837-02