

Tegnforklaring

- Veranda
- Carport
- Belg
- Skjening
- Veg og gangspore
- Veg og gangspore
- Trepp
- Støttemur
- Grensnatur / Utoemåde
- Regulert byggegrense
- Anngrense
- Måle-/avanslinje
- Snihtegnlinje



6726050

6726000

295750

Seim Bygg AS Alver Kommune 172/214		GNR 172 BNR 214	
Dato	Konst. tegnet	Godkjent	Målestokk
13.01.2022	YK		1:500
EUREF89 - SONE 32		NN 2000 høyder	
2018-21 Situasjonsskart		Erstatet av:	
Dakar AS		906	
Format A4		Beregning:	
Hvervning:		2018-21	

LT vindu må holde formel iht. tek 17§ 13-7.
 Ag = 0,07 · ABRA / LT (Kontrollert med LT = 0,7)



**BYGGESØKNADSTEGNING
 1.ETG**

Tiltakshaver:
 -
 -
 Leverandør:
 Seim Bygg AS
 Nesbrekka 28 Seim 5912

Tiltak: Nilshøyen T9
 Gnr./Bnr.
 172/66
 A3
 ANSVARLIG PROSJEKTERENDE:
 Dakark AS

BYGGMANN®

MÅL:
 1:100
 DATO:
 17.01.22
 TEGNER:
 MG
 www.byggmann.no
 Prosjektnr.
 2018-21
 Org. nr.
 976598407
 Tegningsnr.
 A20-06

TEGNINGENE MÅ IKKE KOPIERES ELLER BENYTTES VED UTFØRELSE AV ARBEIDER UTEN MEDVIRKNING FRA DAKARK AS
 TEGNINGENE ER IKKE GYLDIG UTEN KVALITETSIKRINGSYSTEMET TIL DAKARK AS



LT vindu må holde formel iht. tek 17§ 13-7.
 Ag = 0,07 · ABRA / LT (Kontrollert med LT = 0,7)



BYGGESØKNADSTEGNING
 2.ETG




Tiltakshaver: -	Tiltak: Nilshøyen T9	Gnr./Bnr. 172/66
Leverandør: Seim Bygg AS Nesbrekka 28 Seim 5912	ANSVARLIG PROSJEKTERENDE: Dakark AS	A3
TEGNINGENE MÅ IKKE KOPIERES ELLER BENYTTES VED UTFØRELSE AV ARBEIDER UTEN MEDVIRKNING FRA DAKARK AS TEGNINGENE ER IKKE GYLDIG UTEN KVALITETSIKRINGSYSTEMET TIL DAKARK AS		

MAL: 1:100	Prosjektnr. 2018-21
DATO: 17.01.22	Org. nr. 976598407
TEGNER: MG	Tegningsnr. A20-07
www.byggmann.no	



LT vindu må holde formel iht. tek 17S 13-7.
 Ag = 0,07 · ABRA / LT (Kontrollert med LT = 0,7)

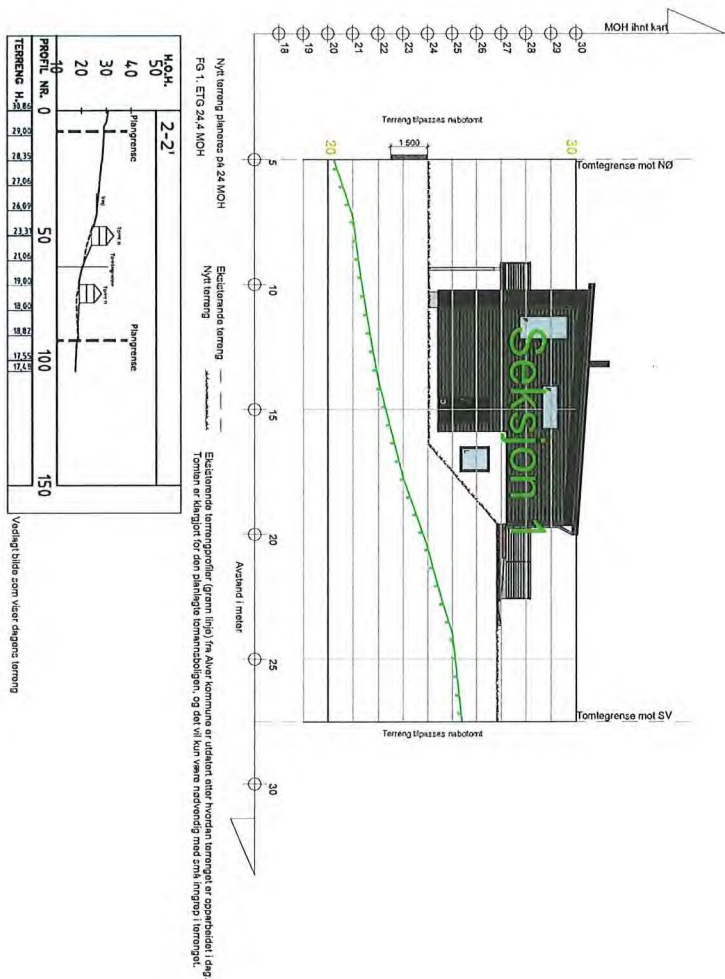

BYGGESØKNADSTEGNING
 Fasade 2




Tiltakshaver: -	Tiltak: Nilshøyen T9	Gnr./Bnr. 172/66
Leverandør: Seim Bygg AS Nesbrekka 28 Seim 5912	ANSVARLIG PROSJEKTERENDE: Dakark AS	A3
TEGNINGENE MÅ IKKE KOPIERES ELLER BENYTTES VED UTFØRELSE AV ARBEIDER UTEN MEDVIRKNING FRA DAKARK AS TEGNINGENE ER IKKE GYLDIG UTEN KVALITETSIKRINGSYSTEMET TIL DAKARK AS		

MÅL: 1:200	Prosjektnr. 2018-21
DATO: 17.01.22	Org. nr. 976598407
TEGNER: MG	Tegningsnr. A20-02
www.byggmann.no	



LT vindu må holde formel iht. tek 17§ 13-7.
 $Ag = 0,07 \cdot ABRA / LT$ (Kontrollert med $LT = 0,7$)

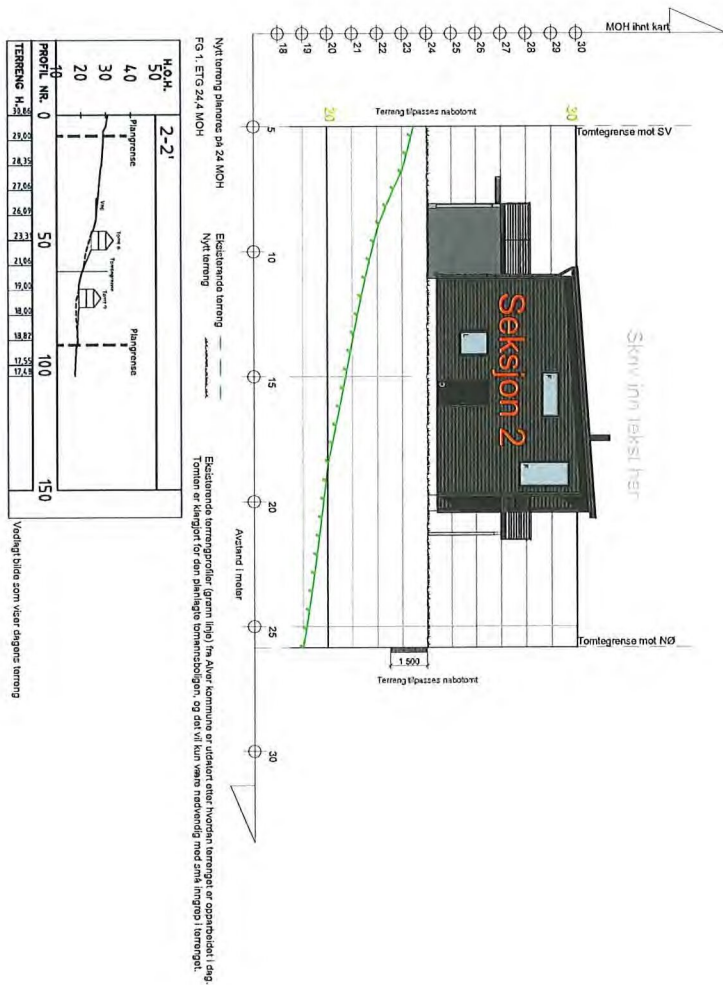

BYGGESØKNADSTEGNING
 Fasade 4




Tiltakshaver: -	Tiltak: Nilshøyen T9	Gnr./Bnr. 172/66
Leverandør: Seim Bygg AS Nesbrekka 28 Seim 5912	ANSVARLIG PROSJEKTERENDE: Dakark AS	A3
TEGNINGENE MÅ IKKE KOPIERES ELLER BENYTTES VED UTFØRELSE AV ARBEIDET UTEN MEDVIRKNING FRA DAKARK AS TEGNINGENE ER IKKE GYLDIG UTEN KVALITETSIKRINGSYSTEMET TIL DAKARK AS		

MÅL: 1:200	Prosjektnr. 2018-21
DATO: 17.01.22	Org. nr. 976598407
TEGNER: MG	Tegningsnr. A20-04
www.byggmann.no	



LT vindu må holde formel iht. tek 17§ 13-7.
 Ag = 0,07 · ABRA / LT (Kontrollert med LT = 0,7)

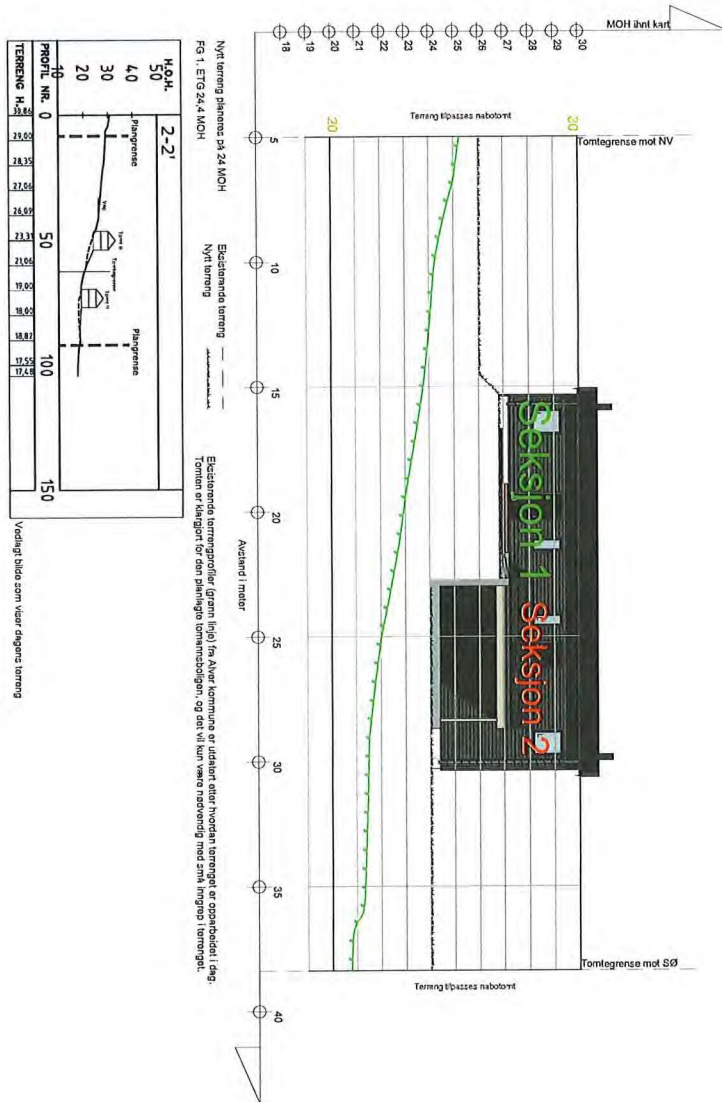


BYGGESØKNADSTEGNING
 Fasade 3



Tiltakshaver:	Tiltak: Nilshøyen T9	Gnr./Bnr. 172/66	MÅL: 1:200	Prosjektnr. 2018-21
Leverandør: Seim Bygg AS Nesbrekka 28 Seim 5912	ANSVARLIG PROSJEKTERENDE: Dakark AS	A3	DATO: 17.01.22	Org. nr: 976598407
TEGNINGENE MÅ IKKE KOPIERES ELLER BENYTTES VED UTFØRELSE AV ARBEIDER UTEN MEDVIRKNING FRA DAKARK AS TEGNINGENE ER IKKE GYLDIG UTEN KVALITETSIKRINGSYSTEMET TIL DAKARK AS			TEGNER: MG	Tegningsnr. A20-03
			www.byggmann.no	



LT vindu må holde formel iht. tek 17§ 13-7.
 Ag = 0,07 · ABRA / LT (Kontrollert med LT = 0,7)

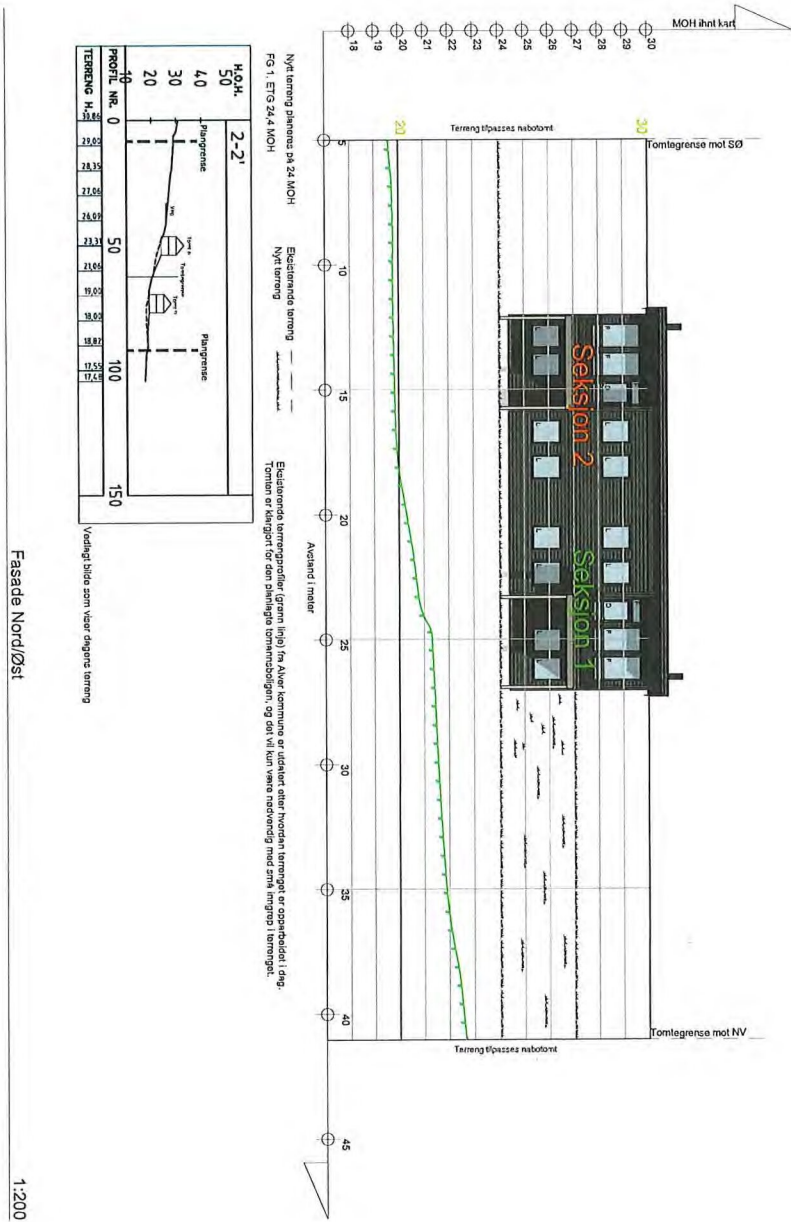

BYGGESØKNADSTEGNING
 Fasade 1

Tiltakshaver:	Tiltak: Nilshøyen T9	Gnr./Bnr. 172/66
Leverandør: Seim Bygg AS Nesbrekka 28 Seim 5912	ANSVARLIG PROSJEKTERENDE: Dakark AS	A3
TEGNINGENE MÅ IKKE KOPIERES ELLER BENYTTES VED UTFØRELSE AV ARBEIDER UTEN MEDVIRKNING FRA DAKARK AS TEGNINGENE ER IKKE GYLDIG UTEN KVALITETSIKRINGSYSTEMET TIL DAKARK AS		



MÅL: 1:200	Prosjektnr. 2018-21
DATO: 17.01.22	Org. nr. 976598407
TEGNER: MG	Tegntegn. A20-01
www.byggmann.no	

