



**tegnforklaring**

- Danielsen Ungdomskule Frekhaug
- eiendomsgrense
- stigning
- høydelinje
- kote
- 5.445 målsetting
- ledelinje (brostein i asfalt)

- OVERFLATE / AREAL**
- sand / 202,6 m<sup>2</sup>
  - gress / 1 976,7 m<sup>2</sup>
  - armert gress / 125,6 m<sup>2</sup>
  - kunstgress / 800,0 m<sup>2</sup>
  - grusdekke / 1 026,9 m<sup>2</sup>
  - betongdekke / 38,5 m<sup>2</sup>
  - asfaltdekke / 192,9 m<sup>2</sup>

- TOTALT AREAL: 4 363,2 m<sup>2</sup>**
- AKTIVITETER**
- 1 skatepark
  - 2 pumptrack
  - 3 volleyball
  - 4 basketball
  - 5 ballplass ingjerdet
  - 6 paviljong
  - 7 trening
  - 8 trampoline
  - 9 sykkelstud

**BEPLANTING**


- Nordisk hage**
- osp (5)
  - eik (3)
  - lønn (3)
  - edelgran (2)
  - sørgepil (1)
- Frukthagen**
- epletre (2)
  - kirsebærtre (1)
  - pæretr (1)
  - plommetre (1)
- Prydtrær**
- japansk kirsebær (5)
  - rododendron (6)
  - syrin (5)
- Busker og hekkeplanter**
- blåbær (6)
  - klokkebusk (3)
  - tranebær (6)

Danielsen Ungdomskule  
Frekhaug

Høstmonat: 31.10.2018  
Hilakshaver: Danielsen Siffelse  
oppdragsgiver: BM Hilland AS

Gr/Bor: 323/617

Rev.nr:

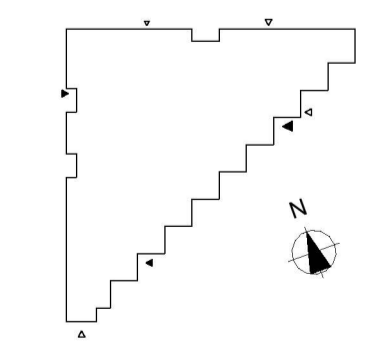

tyark AS  
Strandgaten 19  
5013 Bergen

Utomhus  
1:200

