



REGULERINGSPLAN med reguleringsbestemmelser for SNEKKEVIKEN

PLAN-ID: 1263-201702

Del av Gnr 239 / Bnr 6

TEGNFORKLARING PBL § 12.3 DETALJREGULERING

1. BEBYGGELSE OG ANLEGG (PBL §12-5.1)

- 1112 Konsentrert småhusbebyggelse
- 1600 Uteopphold
- 1550 Renovasjonsanlegg

2. SAMFERDSELSANLEGG OG TEKNISK INFRASTRUKTUR (PBL §12-5.2)


- 2010 Veg
- 2018 A-T / Annen veggrunn - tekniske anlegg
- 2019 A-G / Annen veggrunn - Grøntareal
- 2016 Gang-/Sykkelveg
- Innkjøring/utkjøring

2. GRØNNSTRUKTUR (PBL §12-5.3)

- 3040 Friområde

LINJESYMBOLER

- Planens begrensning
- Formålsgrense
- Byggegrense
- Senterlinje veg

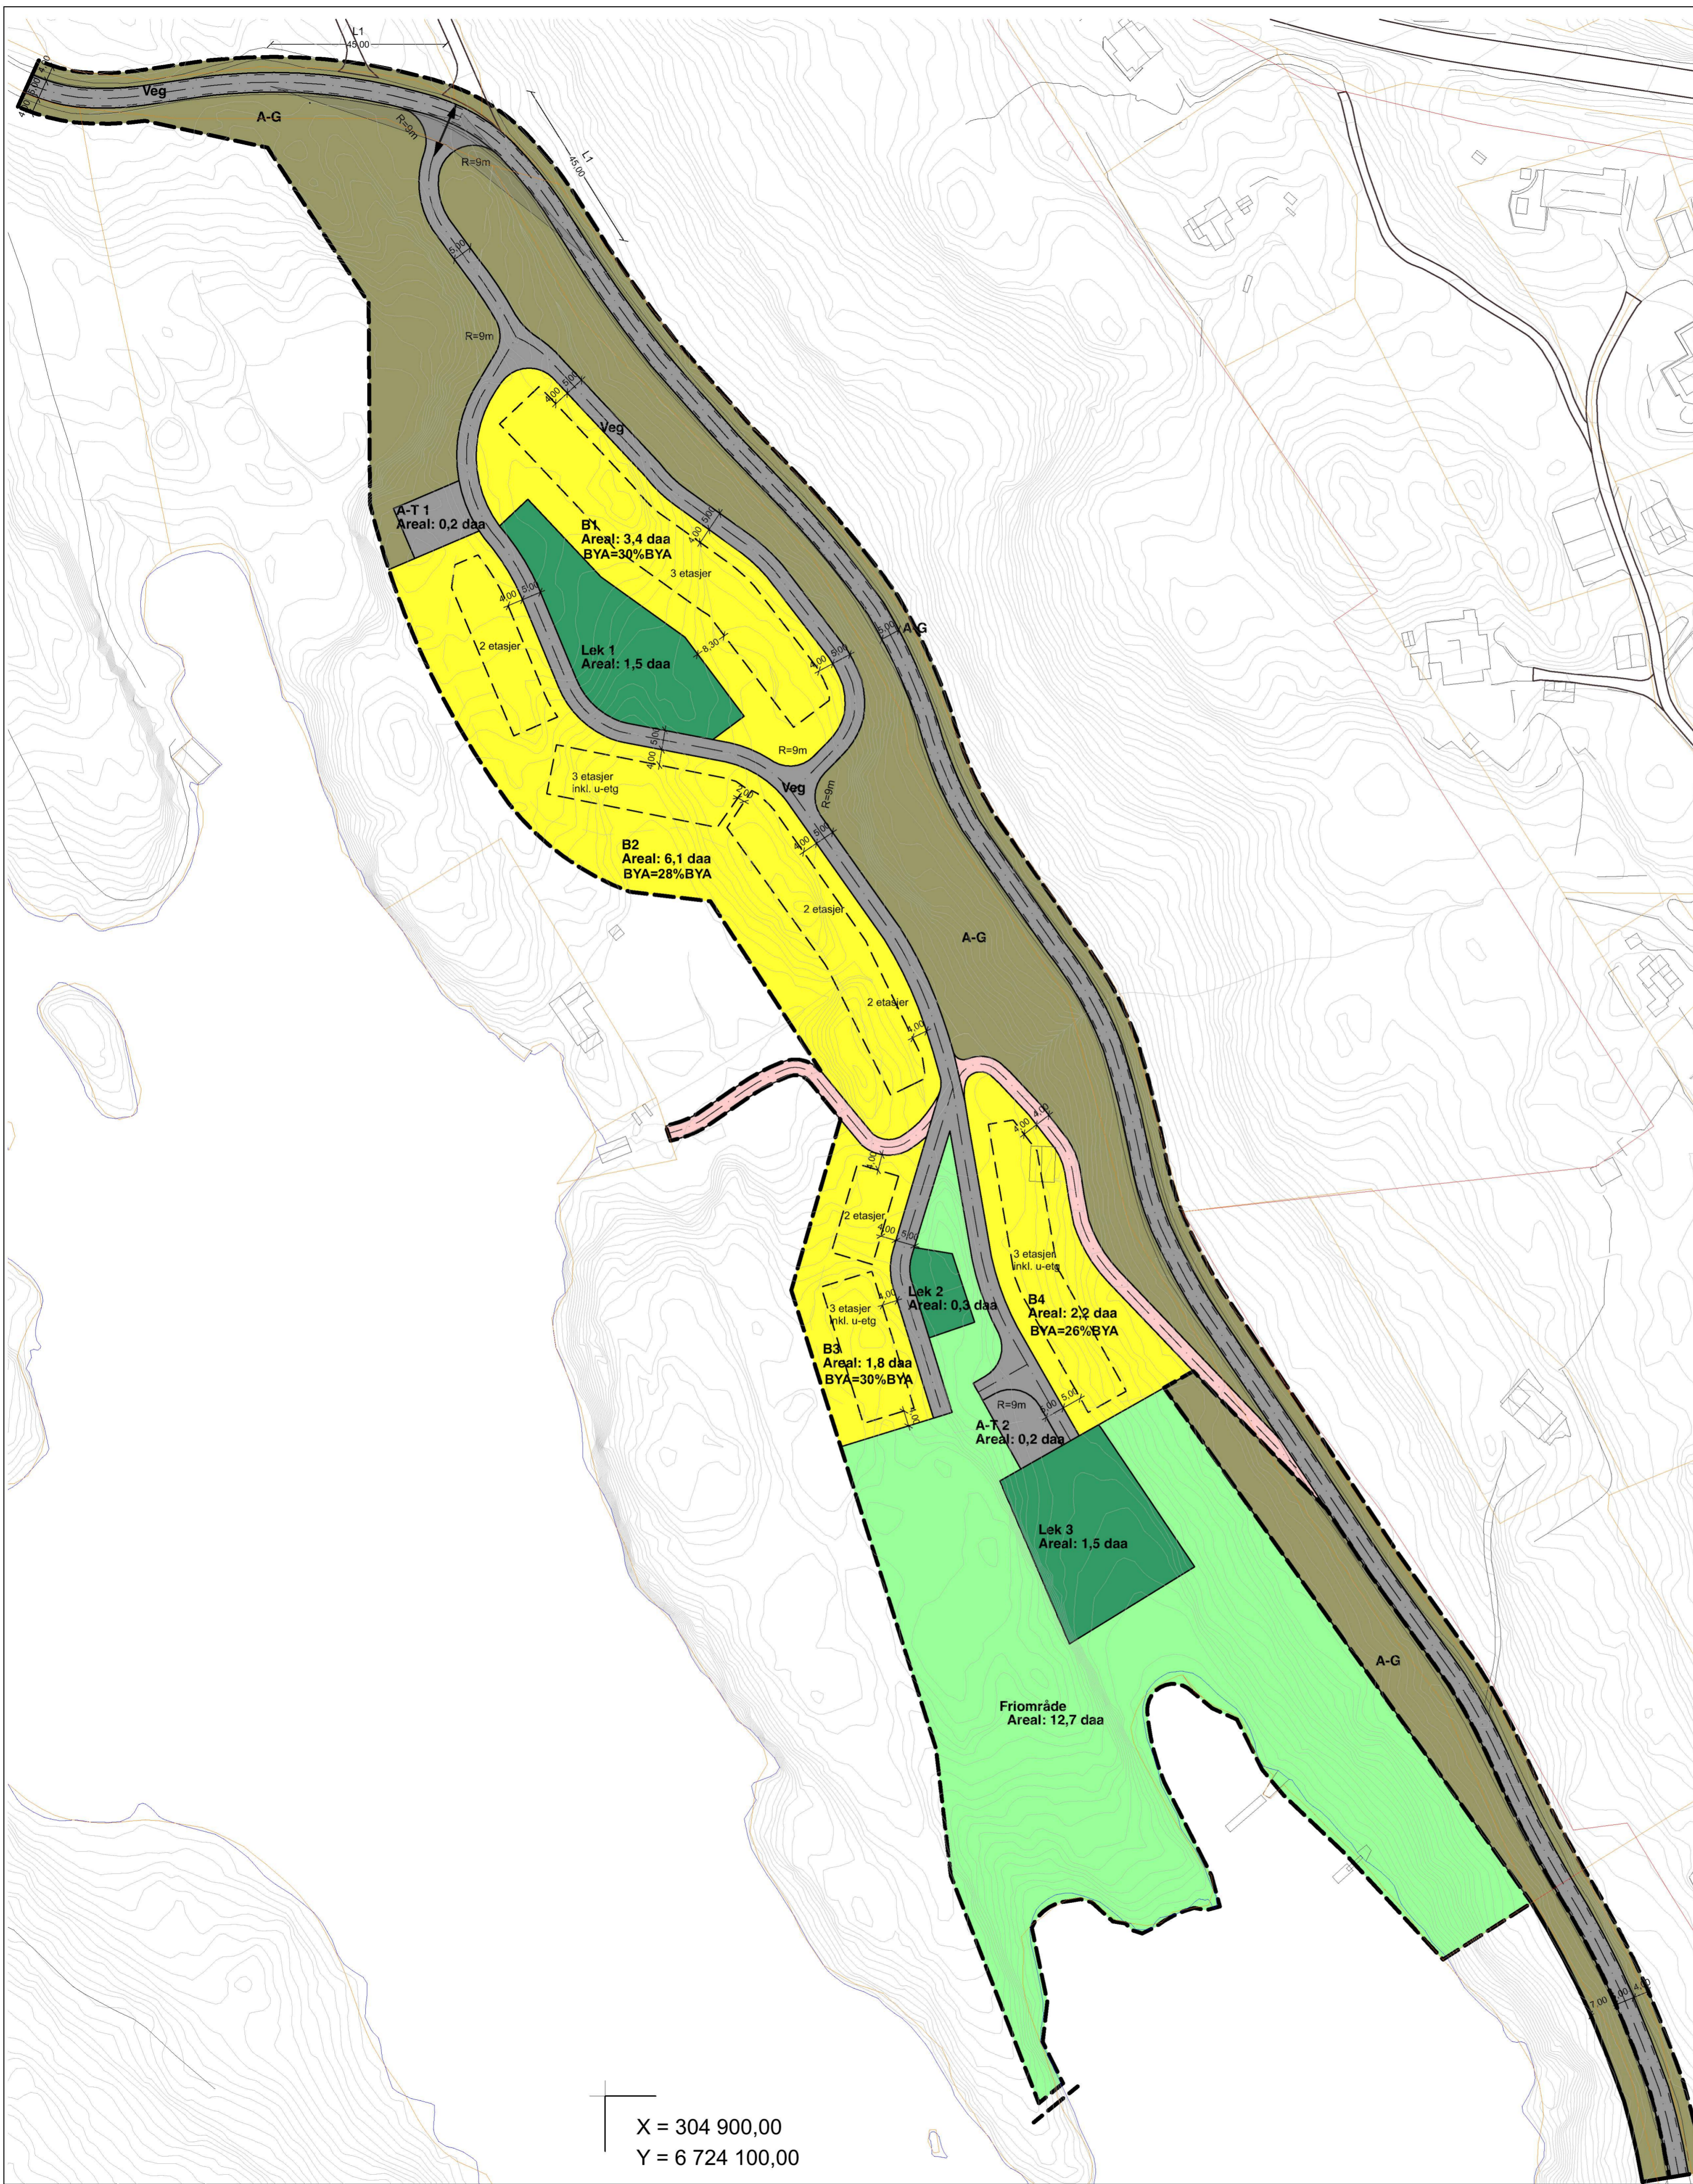

X = 304 900,00
Y = 6 724 100,00

Revisjon	Dato	Saksnr.	Signatur
Detaljreguleringsplan plan-id 1263-201702 SNEKKEVIKEN			Målestokk: 1:1000 Kartblad: Forlagsstiller: Snekkeviken utvikling Dato: 07.06.2019
Saksbehandling i følge plan- og bygningsloven	Dato	Saksnr.	Signatur
Kunngjøring av oppstart av arbeidet	29.06.2017	17/2107	GS
1.gangs behandling i det faste utvalget for plansaker			
Offentlig høring			
2.gangs behandling i det faste utvalget for plansaker			
Kommunestyrets vedtak			
Plan utarbeidet av: stagram arkitekter			Saksbehandler Tegningsnr. A-10