


Oversiktskart for 305 / 11

Målestokk 1:1 000
EUREF89 UTM Sone 32

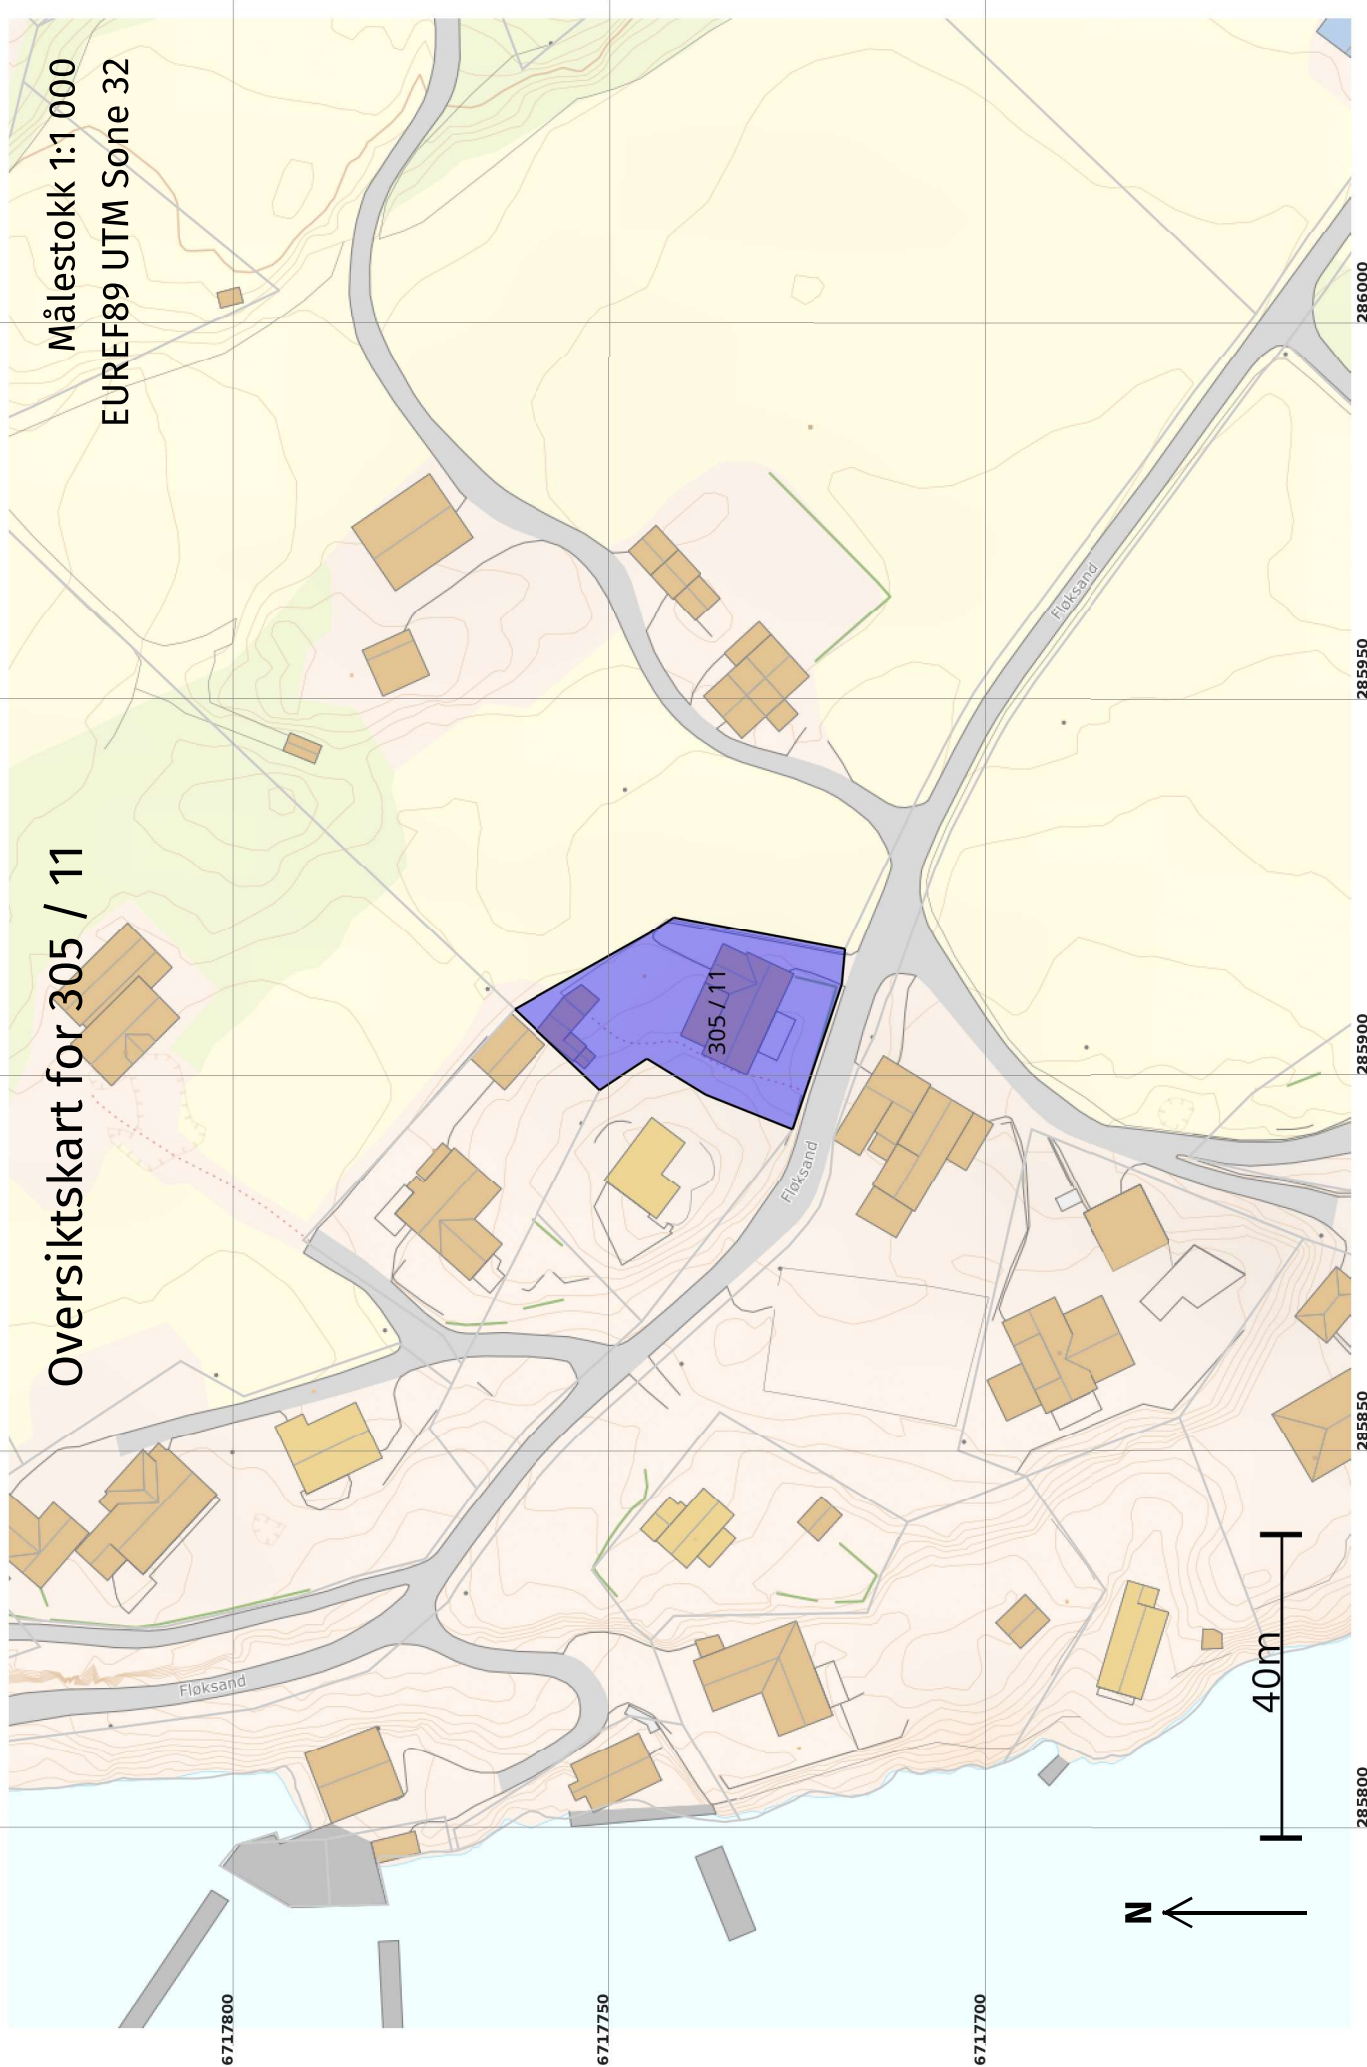

6717800

6717750

6717700

285800

285850


285900

285950

286000

Teig 1 (Hovudteig) 305 / 11

Målestokk 1:500
EUREF89 UTM Sone 32

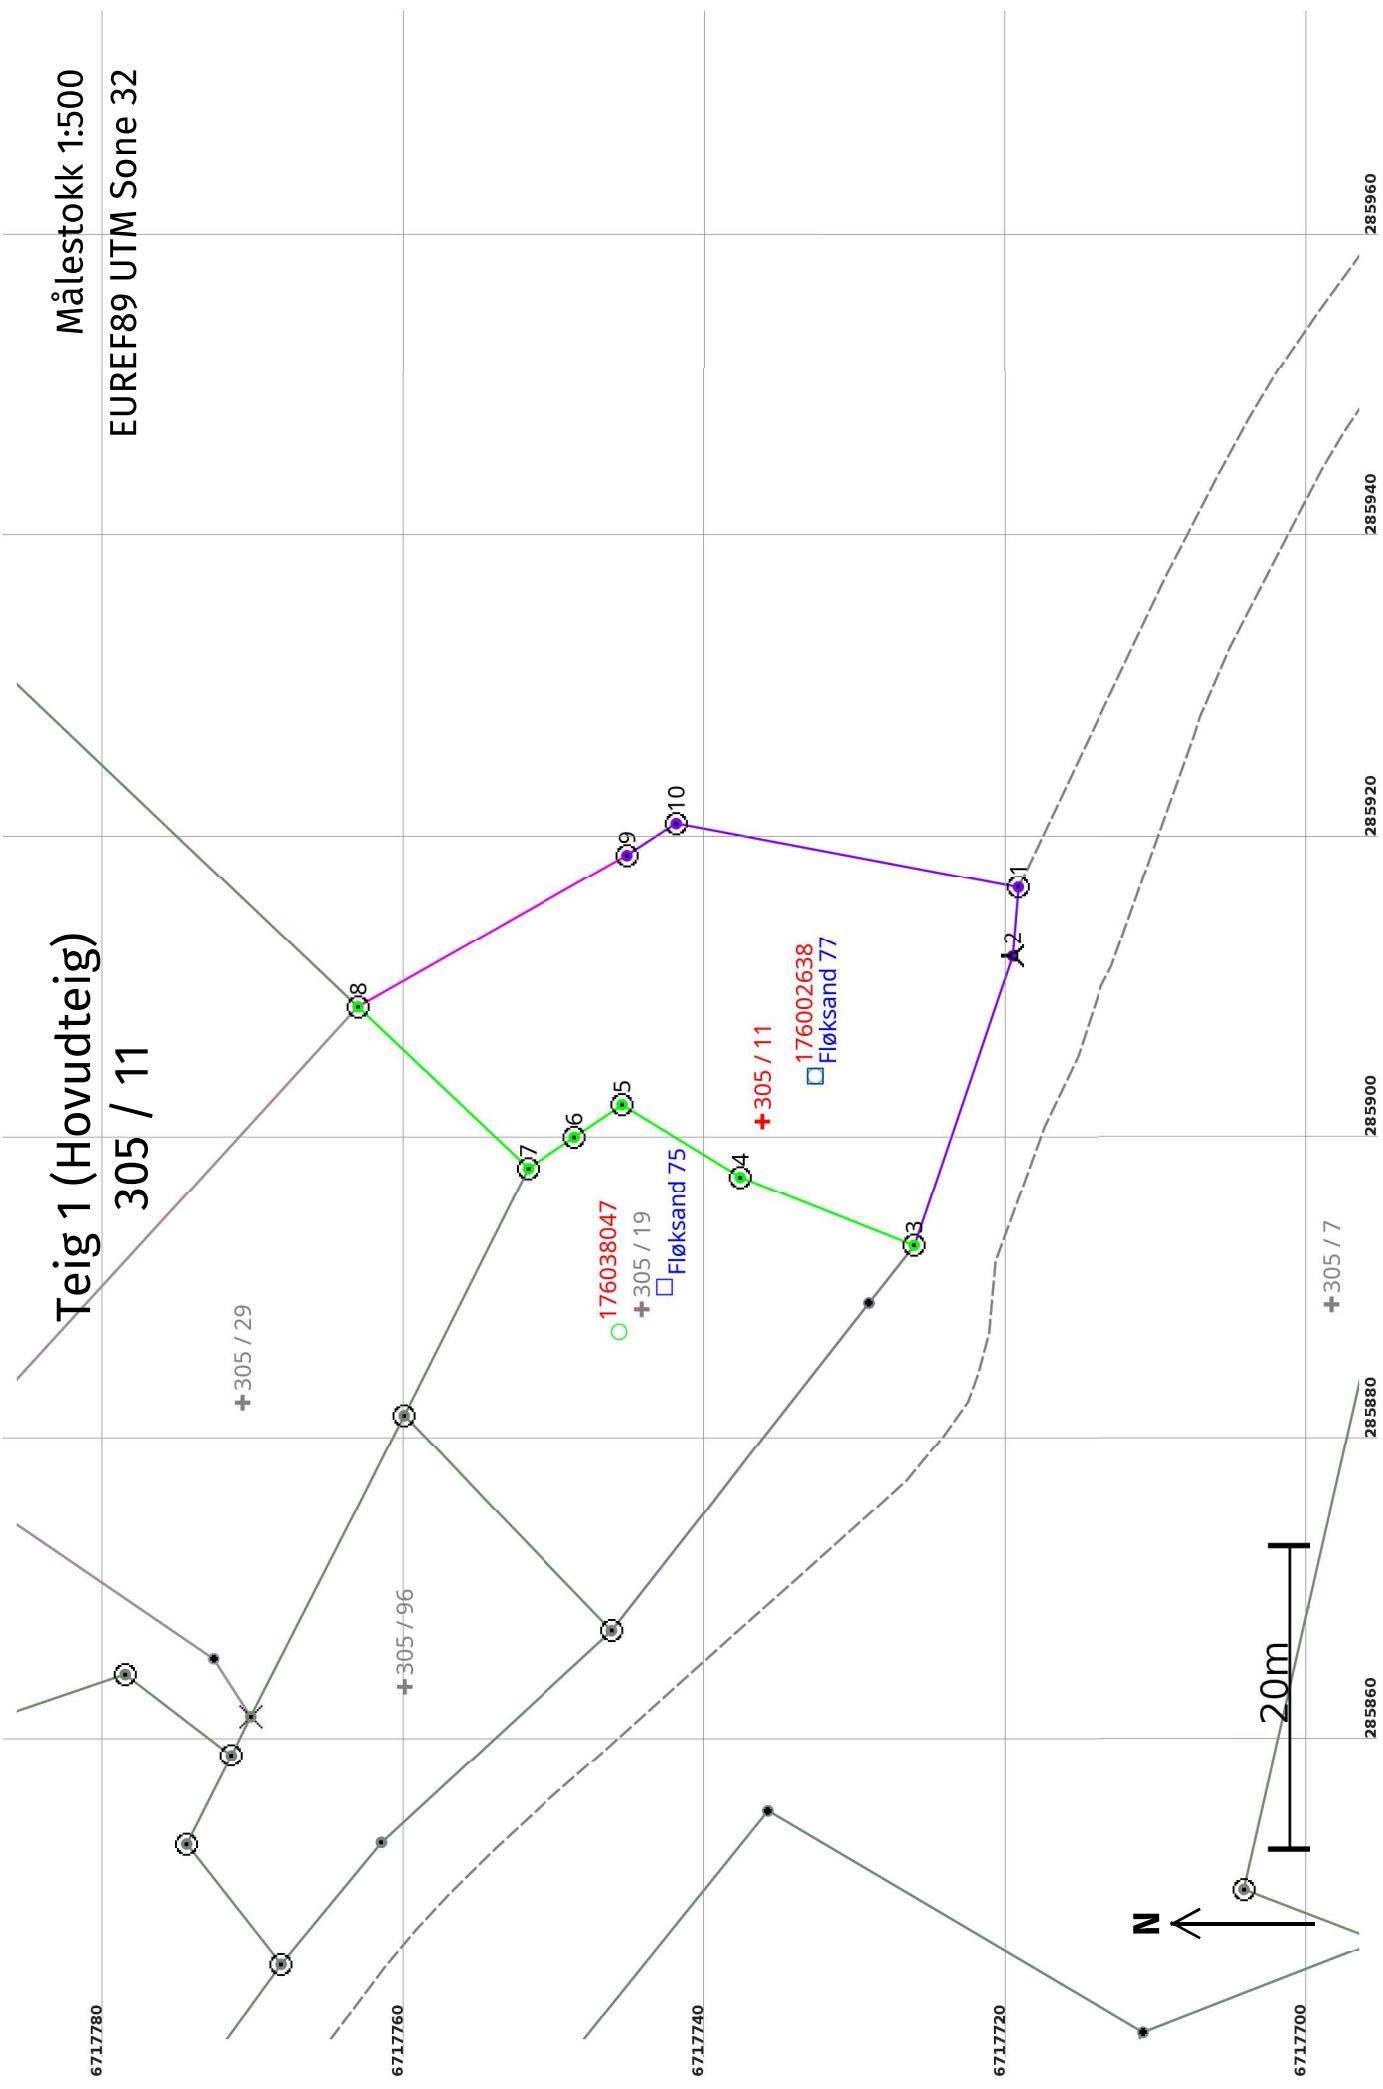

Areal og koordinatar

Areal: 733,8

Arealmerknad:

Representasjonssystem: EUREF89 UTM Sone 32

Nord: 6717737 Aust: 285901

Grensepunkt / Grenselinje**Ytre avgrensing**

Løpnr	Nord	Aust	Grensemerke nedsett i / Grensepunkttype /		Målemetode	Nøyaktighet (SD i cm)	Radius
			Lengde (m)	Linjeinformasjon			
1	6717719,57	285916,53	Jordfast stein	Offentleg godkjent grensemerke	10 Terrengmålt	36	
			4,63				
2	6717719,95	285911,92	Jordfast stein	Bolt	10 Terrengmålt	36	
			20,25				
3	6717726,47	285892,75	Fjell	Offentleg godkjent grensemerke	96 GNSS: Fasemåling (Real time kinematic)	10	
			12,39				
4	6717737,99	285897,30		Offentleg godkjent grensemerke	96 GNSS: Fasemåling (Real time kinematic)	10	
			9,19				
5	6717745,82	285902,11		Offentleg godkjent grensemerke	96 GNSS: Fasemåling (Real time kinematic)	10	
			3,83				
6	6717748,99	285899,96		Offentleg godkjent grensemerke	96 GNSS: Fasemåling (Real time kinematic)	10	
			3,72				
7	6717752,08	285897,88	Fjell	Offentleg godkjent grensemerke	96 GNSS: Fasemåling (Real time kinematic)	10	
			15,57				
8	6717763,40	285908,56	Jord	Offentleg godkjent grensemerke	96 GNSS: Fasemåling (Real time kinematic)	10	
			20,56			200	
9	6717745,50	285918,67	Jordfast stein	Offentleg godkjent grensemerke	10 Terrengmålt	36	
			3,90				
10	6717742,23	285920,79	Jordfast stein	Offentleg godkjent grensemerke	10 Terrengmålt	36	
			23,06				