


- MERKNAD**
- 1 Eksisterende ø160mm PE vannledning kobles fra eksisterende vannkum Eks V1, og ny ø180mm PE vannledning tilknyttes.
 - 2 Topp eksisterende sandfang heves ca. 70cm og tilpasses nytt fortau. Nytt ristlokk erstatter eksisterende kuppelrist. Tilknytning av ny ø160mm ØV-ledning fra HS1 til eksisterende sandfang.
 - 3 Lokalisering og frigrivning av eks. ø160mm SP for montering av ny kum S1.
 - 4 Eksisterende kummer utgår grunnet konflikt med nytt fordrøyningsmagasin.

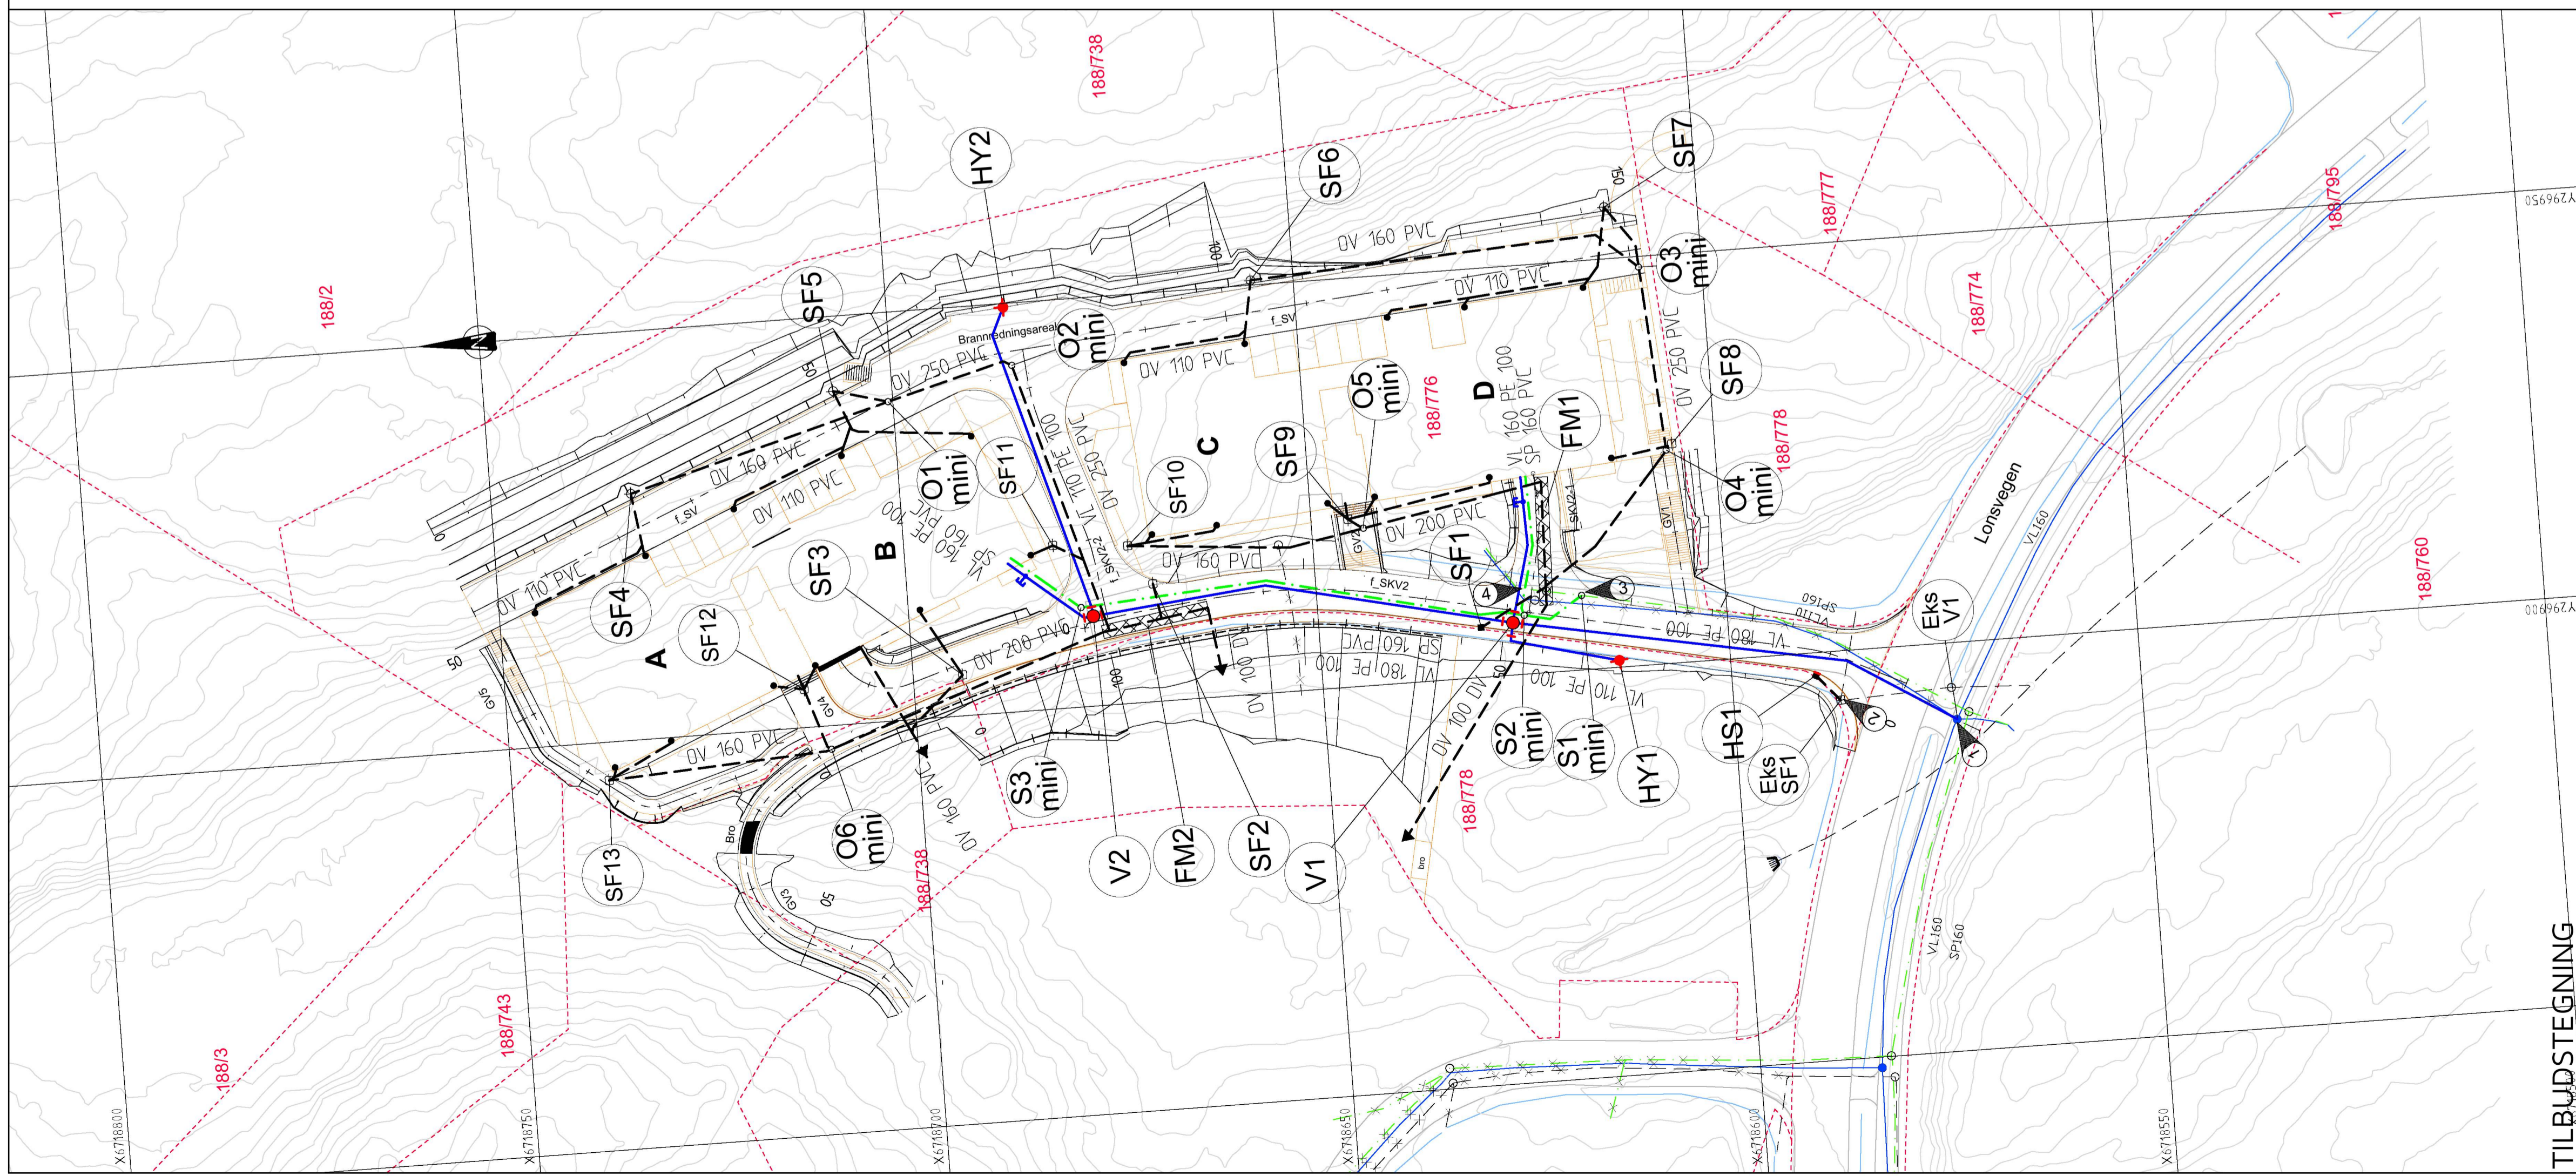

TEGNFORKLARING

- | | |
|--|--|
| Eksisterende | Prosjektert |
| Vannledning (VL) | Vannledning (VL) |
| Spillvannledning (SP) | Spillvannledning (SP) |
| Overvannledning (OV) | Overvannledning (OV) |
| Ledning utgår | Ledning utgår |
| Stakekum (S/O) | Stakekum (S/O) |
| Ministakekum (S/O mini) | Ministakekum (S/O mini) |
| Vannledningskum m/brann- og stengeventil (V) | Vannledningskum m/brann- og stengeventil (V) |
| Lufteventil | Lufteventil |
| Stoppekran på vannledning | Stoppekran på vannledning |
| Sandfangskum m/kuppelrist (SF) | Sandfangskum m/kuppelrist (SF) |
| Sandfangskum m/kjeflestuk (SF) | Sandfangskum m/kjeflestuk (SF) |
| Sandfangskum m/kjeflestuk (SF) | Sandfangskum m/kjeflestuk (SF) |
| Sandfangskum m/ristolokk (SF) | Sandfangskum m/ristolokk (SF) |
| Bekkeinntak m/rist | Bekkeinntak m/rist |
| Fordrøyningsmagasin (FM) | Fordrøyningsmagasin (FM) |
| Drenerenue m/sandfang | Drenerenue m/sandfang |
| Utløp | Utløp |
| Hydrant (HY) | Hydrant (HY) |
| Taknedløp | Taknedløp |

Rev.	Dato	HF	Sign.	Tilbudstegning, OV-traseer endret.	Revisjonen gjelder
A	21.02.19	HF		Tilbudstegning, OV-traseer endret.	

Oppdragsgiver: **Orion Prosjekt AS**

Prosjekt	Langheiane B9	Tegn.	HF	Kontr.	THF	Godk.	
Dato:	21.12.2018	Målestokk:	1:500/100	Format:	A1		
Prosjekt nr.	18037	Tegningens:	GH02	Rev.			

haugen vva Kanalveien 5, 5068 Bergen, Tlf: 55 59 82 60, e-post: post@haugenvva.no