


- MERKNAD**
- 1 Eksisterende ø160mm PE vannledning kobles fra eksisterende vannkum Eks V1, og ny ø180mm PE vannledning tilknyttes.
 - 2 Topp eksisterende sandfang heves ca. 70cm og tilpasses nytt fortau. Nytt ristlokk erstatter eksisterende kuppelrist. Tilknytning av ny ø160mm OV-ledning fra HS1 til eksisterende sandfang.
 - 3 Lokalisering og frigrivning av eks. ø160mm SP for montering av ny kum S1.
 - 4 Eksisterende kummer utgår grunnet konflikt med nytt fordrøyningsmagasin.

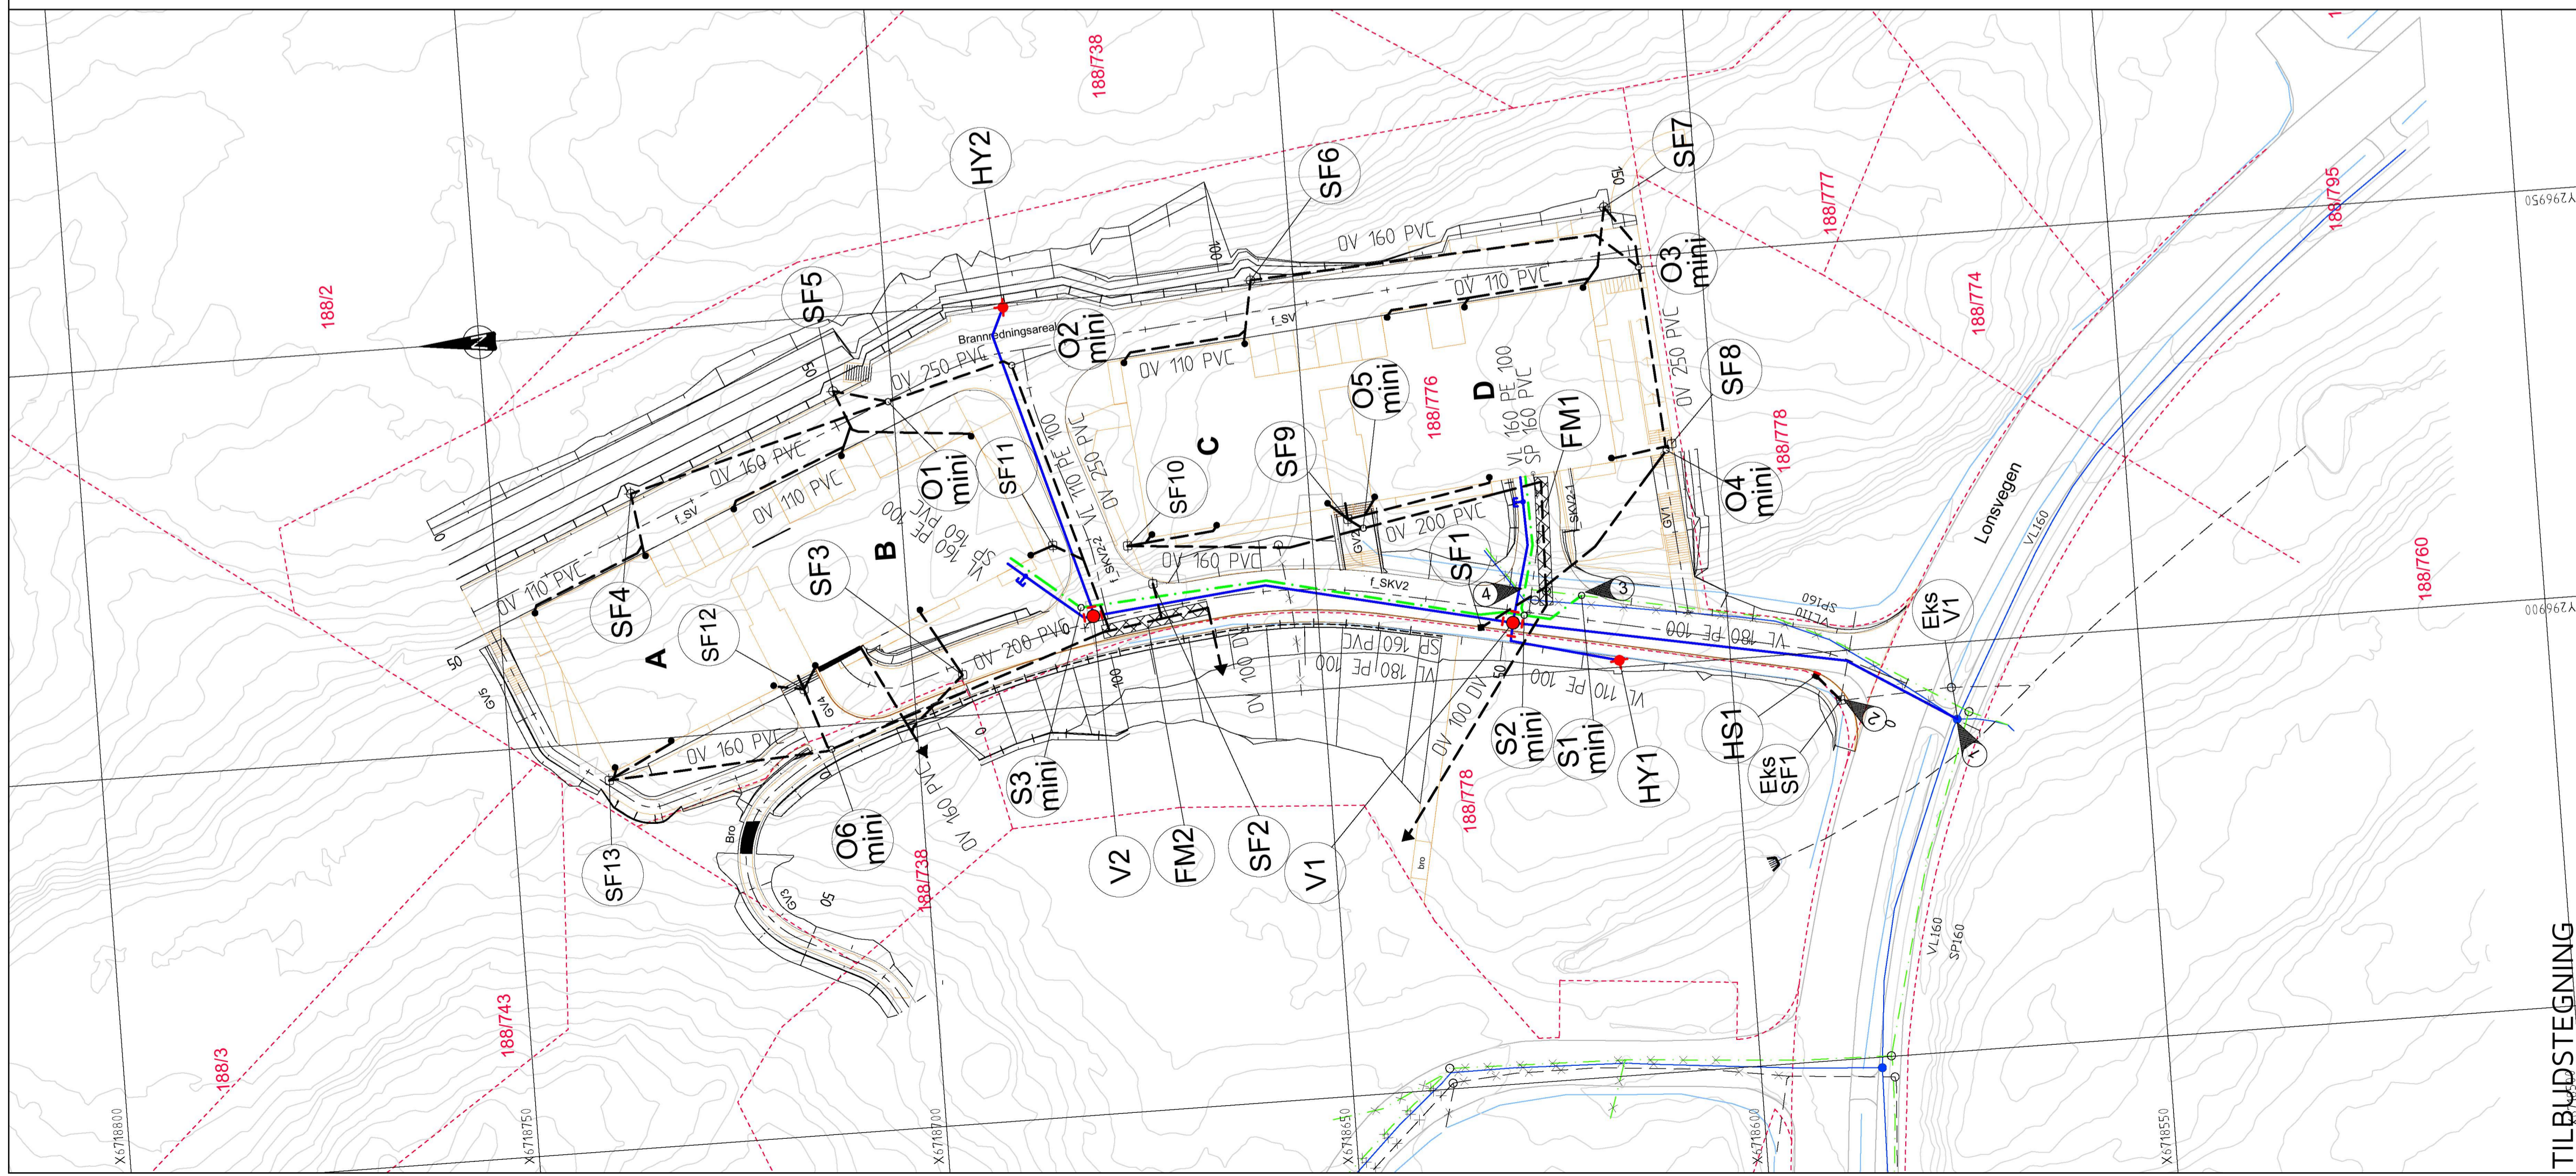

TEGNFORKLARING

- | Eksisterende | Prosjektert | | |
|--------------|--|--|--------------------------------|
| | Vannledning (VL) | | Spillvannledning (SP) |
| | Overvannledning (OV) | | Ledning utgår |
| | Stakekum (S/O) | | Ministakekum (S/O mini) |
| | Vannledningskum m/brann- og stengeventil (V) | | Lufteventil |
| | Stoppekran på vannledning | | Sandfangskum m/kuppelrist (SF) |
| | Sandfangskum m/kjefestluk (SF) | | Sandfangskum m/ristlokk (SF) |
| | Sandfangskum m/ristlokk (SF) | | Bekkeinntak m/rist |
| | Bekkeinntak m/rist | | Fordrøyningsmagasin (FM) |
| | Fordrøyningsmagasin (FM) | | Drensrenne m/sandfang |
| | Drensrenne m/sandfang | | Utløp |
| | Utløp | | Hydrant (HY) |
| | Hydrant (HY) | | Taknedløp |
| | Taknedløp | | |

Rev. Dato Sign. Revisjonen gjelder

Oppdragsgiver: **Orion Prosjekt AS**

Prosjekt: **Langheiane B9**
Plan og profil overvann bygg C-D
SF6-O3-04, SF10-O5-utløp og SF7-O3

Tegn. HF THF
 Kontr. THF
 Godk. THF

Dato: 21.02.2019
 Målestokk: 1:500/100
 Form: A1

Prosjekt nr.: 18037
 Tegning nr.: GH03

haugen vva
 Kanalveien 5
 5068 Bergen
 Tlf. 55 59 82 60
 e-post: post@haugenvva.no