

**For matrikkeleining:**

Kommune: 4631 - ALVER
Gardsnummer: 348
Bruksnummer: 55

Utskriftsdato / klokkeslett: 18.10.2022 kl. 08:27
Produsert av: Liv Berit Ones
Attestert av: Alver kommune

Orientering om matrikelbrev

Matrikelbrevet er heimla i «Lov om eigedomsregistrering» (matrikellova) av 17. juni 2005. Etter definisjonen i matrikellova § 3 d) er matrikelbrevet ei attestert utskrift av matrikkelen som viser alle registrerte opplysningar om ei matrikkeleining ved oppgjeven dato.

Om heilskap og nøyaktigheit i matrikelbrevet

Matrikkelen vart etablert ved konvertering av data frå tidlegare register. Det kan variere kor gode slike data er med omsyn til heilskap og nøyaktigheit. I enkelte tilfelle kan grensepunkt og grenselinjer mangle heilt eller delvis, eller vere feil registrerte. Det kan også vere feil og manglar ved registrert bygnings- og adresseinformasjon. Heilskap og kartfestingsnøyaktigheit er oftast betre innanfor enn utanfor tettbygde strøk. Ver merksam på at oppgjeve areal for mange matrikkeleiningar og bygg er usikre.

For utfyllande informasjon: www.kartverket.no/matrikelbrev

Matrikkeleining

Matrikkeleiningstype: Grunneigedom
Bruksnamn:
Etableringsdato: 11.10.2022
Skyld: 0
Er tinglyst: Ja
Har festegrunnar: Nei
Er seksjonert: Nei

Det er ikkje registrert bygg på matrikkeleininga.

Arealrapport

Tekst Areal Kommentar

Utrekna areal for 348 / 55

1 421,4 m2

Eigarforhold

Tinglyste eigarforhold

Rolle	Status	Føds.d./org.nr	Namn	Brukseinin	Adresse	Andel
Heimelshavar		141168	ROSSLAND BJØRN ARILD		SKURTVEITVEGEN 33 5917 ROSSLAND	1 / 4
Heimelshavar		030857	ROSSLAND BØRGE RUNE		ROSSLAND 30 5917 ROSSLAND	1 / 4
Heimelshavar		151161	ROSSLAND HELGE		SKURTVEITVEGEN 26 5917 ROSSLAND	1 / 4
Heimelshavar		150159	ROSSLAND OVE NILS		SKURTVEITVEGEN 51 5917 ROSSLAND	1 / 4

Oversikt over teigar

Løpenr	Type	Hovudteig	Nord	Aust	Høgde	Areal	Merknader
1	Teig	Ja	6721522	283345		1 421,4 m2	

(EUREF89 UTM Sone 32)

Forretningar der matrikkeleininga er involvert

Forretning	Forretningsdokumentdato	Tinglysing	Matrikkelføring
Forretningstype	Kommunal saksreferanse	Status	Signatur
Årsak til feilretting	Nettadresse (URL)	Endra dato	Dato
	Annan referanse		

Forretning
Forretningstype
Årsak til feilretting

Forretningsdokumentdato
Kommunal saksreferanse
Nettadresse (URL)
Annann referanse

Status

Tinglysing

Endra dato

Matrikkelføring
Signatur
Dato

Endre eigenskap
06.10.2022
onesliv 18.10.2022
Annann forretningstype
22/6300
Arealendring
0

Opprett ny grunneigedom ved frådeling
06.10.2022
13.10.2022
Oppmålingsforretning
Tinglyst
onesliv 06.10.2022
Rolle
Matrikkeleining
Arealendring
Avgjevar
4631 - 348/1
-1 421,3
Mottakar
4631 - 348/55
1 421,4
Berørt
4631 - 348/41
0

Landmålarnummer **Namn**

000322 LIV BERIT ONES

Oversiktskart for 348 / 55

Målestokk 1:1 000
EUREF89 UTM Sone 32



Teig 1 (Hovudteig)

348 / 55

+348 / 41

Målestokk 1:500

EUREF89 UTM Sone 32

6721560

6721540

6721520

6721500

6721480

283280

283300


283320

283340

283360

283380

283400

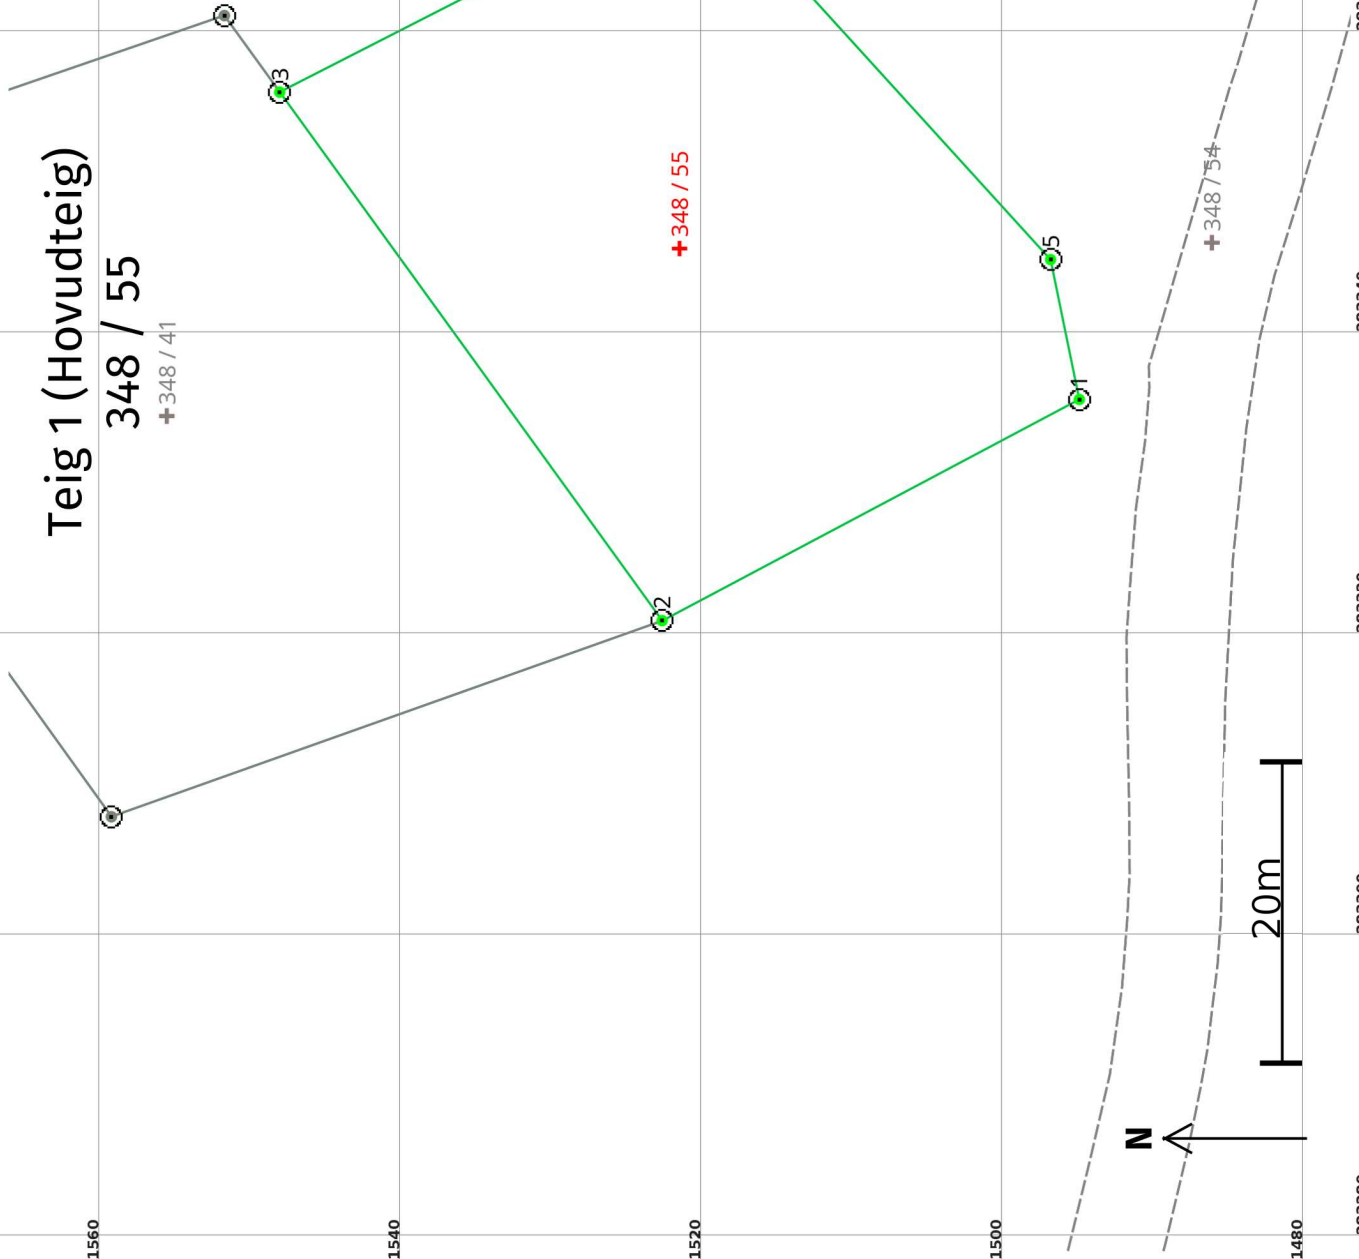

Areal og koordinatar

Areal: 1 421,4

Arealmerknad:

Representasjonssystem: EUREF89 UTM Sone 32

Nord: 6721522 Aust: 283345

Grensepunkt / Grenselinje

Ytre avgrensing

Løpenr	Nord	Aust	Grensemerke nedsett i / Lengde (m) Linjeinformasjon	Målemetode	Nøyaktighet (SD i cm)	Radius
1	6721495,26	283335,45	Fjell Offentleg godkjent grensemerke 31,35	96 GNSS: Fasemåling (Real time kinematic)	10	14
2	6721522,96	283320,77	Fjell Offentleg godkjent grensemerke 43,30	10 Terrengmålt	10	13
3	6721548,35	283355,85	Jord Offentleg godkjent grensemerke 31,48	69 Utrekna	10	14
4	6721520,32	283370,16	Jord Offentleg godkjent grensemerke 34,39	96 GNSS: Fasemåling (Real time kinematic)	10	14
5	6721497,17	283344,73	Fjell Offentleg godkjent grensemerke 9,48	96 GNSS: Fasemåling (Real time kinematic)	10	14