


OBS! FORELØPIG!

Fasade 3
15228

Fasade 1

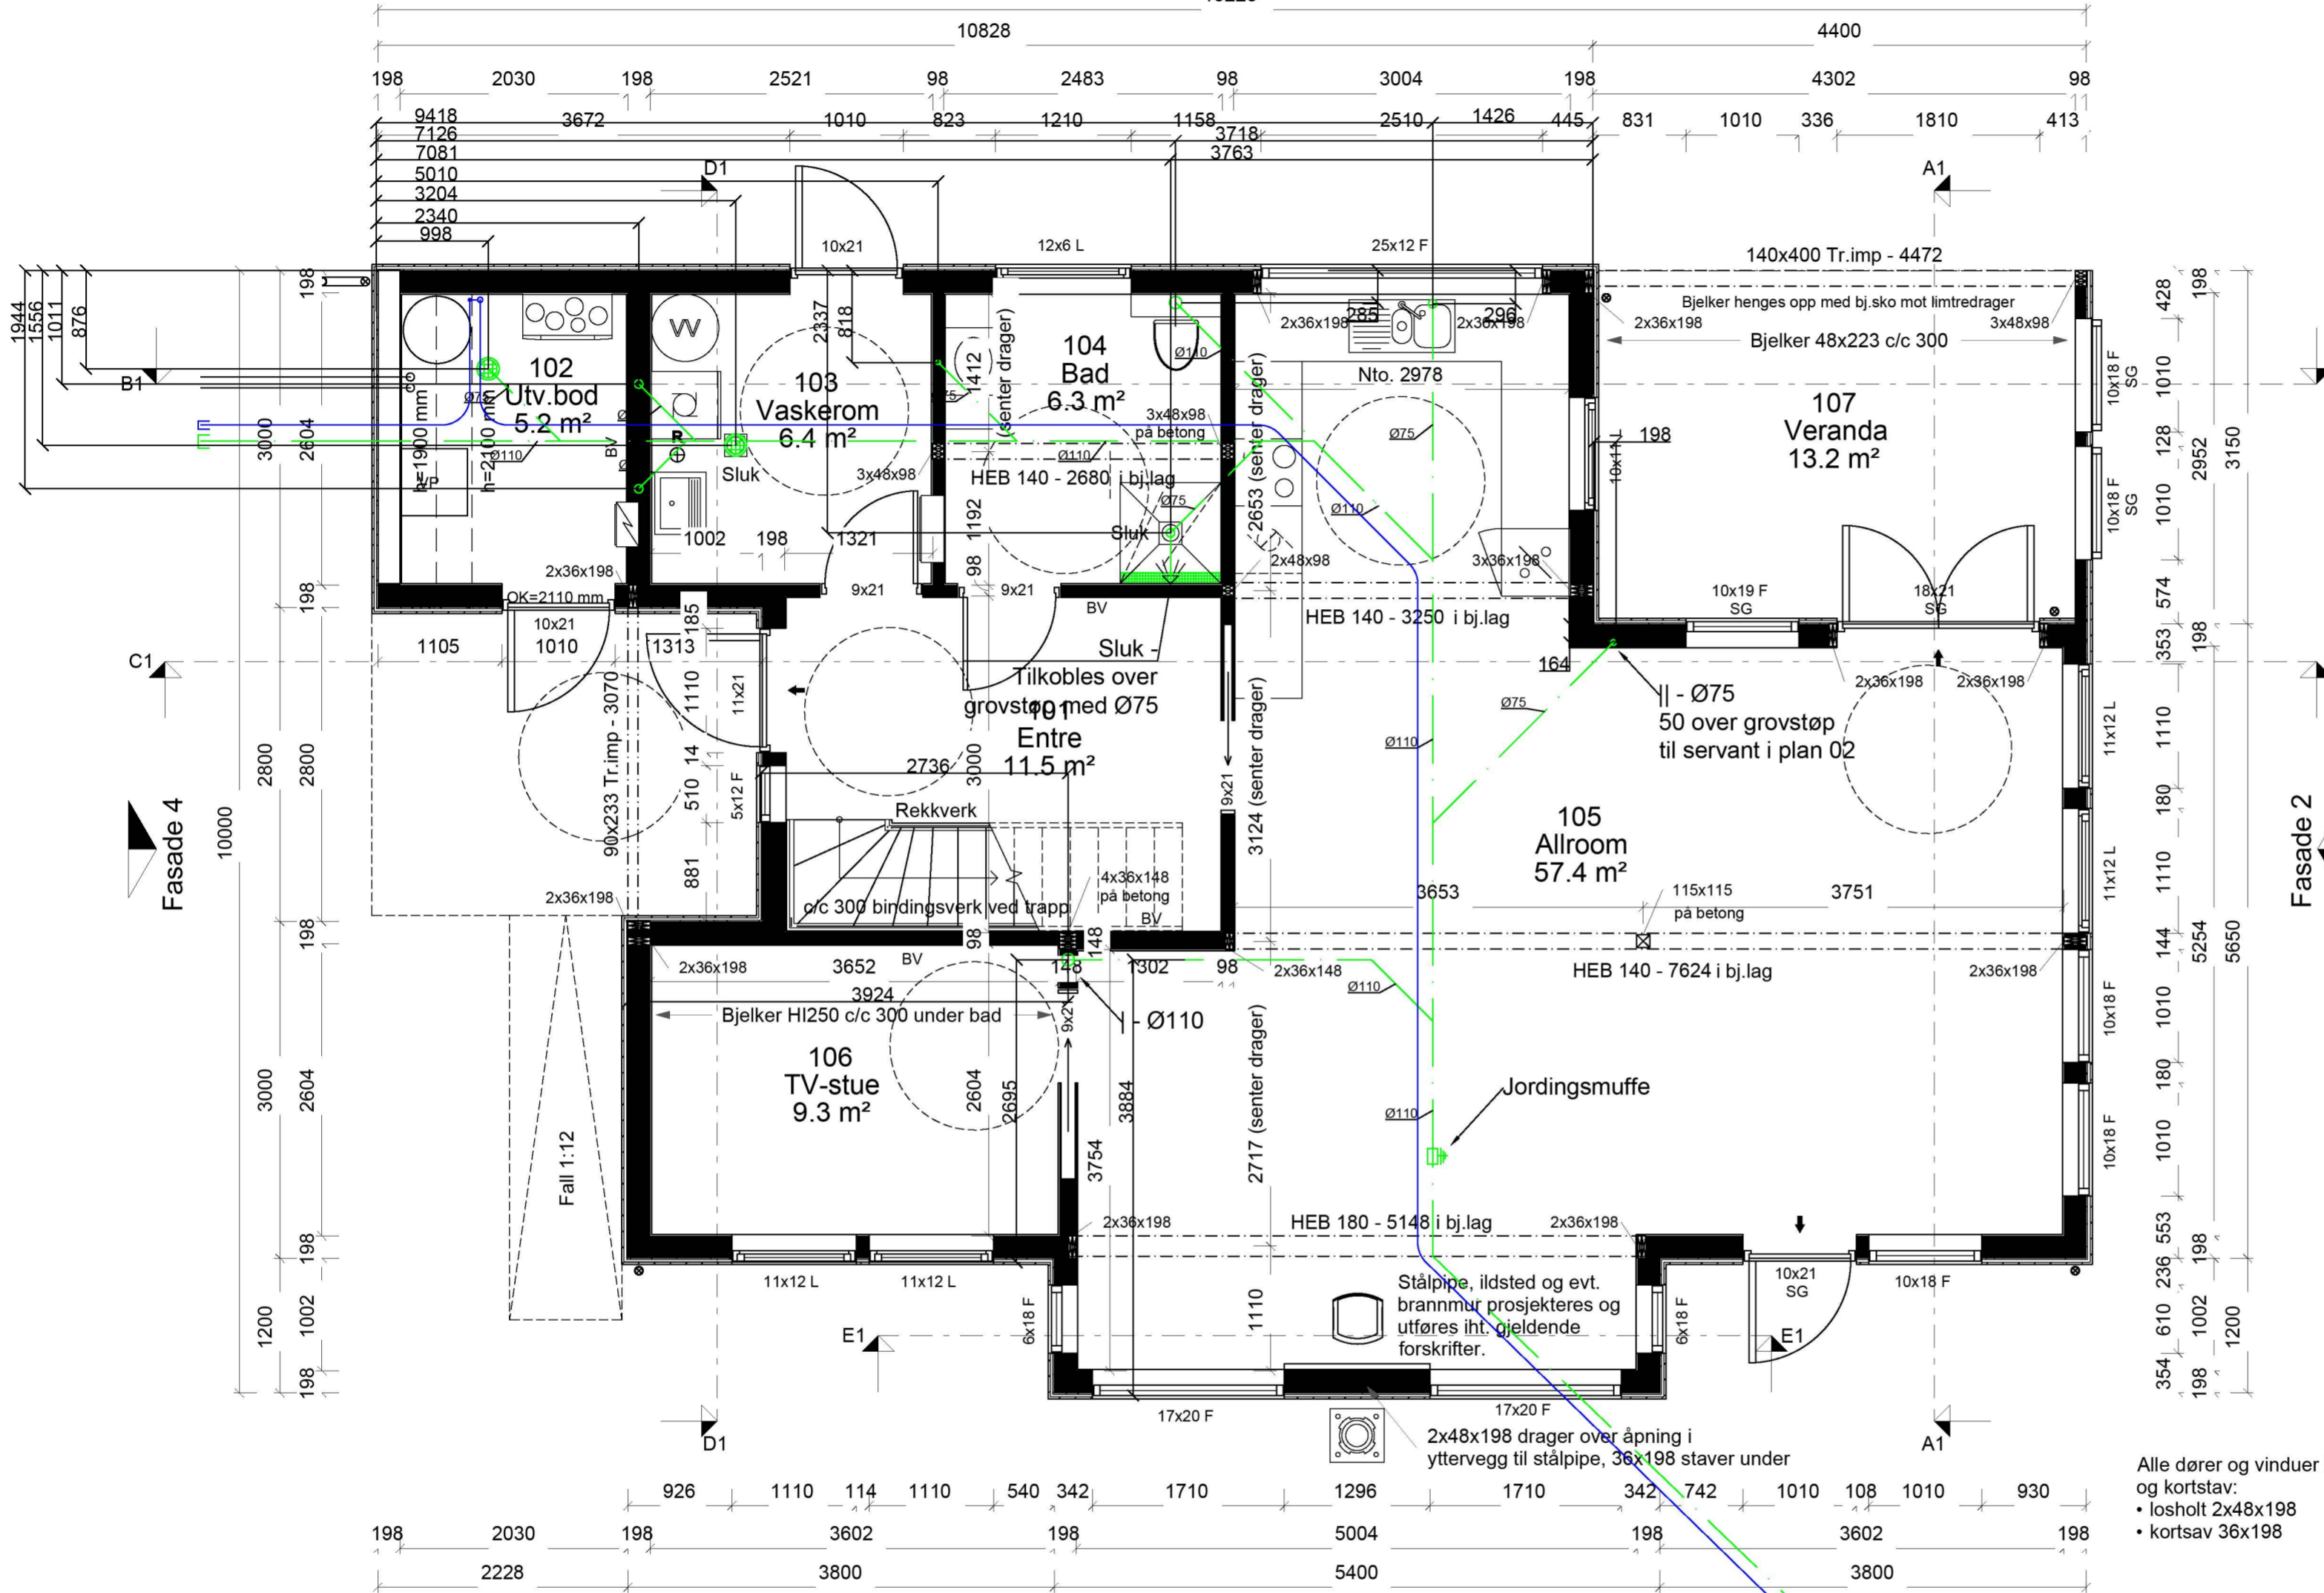

Alle dører og vinduer i yttervegg uten spesifisert losholt og kortstav:
 • losholt 2x48x198
 • kortsav 36x198

Dimensjoner Spillvann		
Utstyr	Plan	DIM
Servant	1	Ø 75
WC	1	Ø 110
Sluker	1	Ø 75
Vaskemaskin	1	Ø 75
Oppstikk -	1	Ø 110
Oppstikk -	1	Ø 50
Servant	2	Ø 40
WC	2	Ø 110
Sluker	2	Ø 75
Kjøkken	2	Ø 75
Lufting	2	Ø 110

Dimensjoner Forbruksvann		
Utstyr	KV	VV
Plan 01		
Servant	12	12
WC	12	12
Dusj	16	16
Kjøkken	16	16
Kjøkken - Ekstra u. 1	12	12
Kjøkken - Ekstra u. 2	12	12
Skyllekar	12	12
VM. på vaskerom	12	12
VM. på utv. bod	12	12
Utv. spylekran(er)	16	(16)
VVB	20	20
Tilførsel	20	20
Plan 2		
Servant	12	12
WC	12	12
Dusj	16	16
Badekar	16	16
VM (Fremtidig)	12	12
Tilførsel	20	20

Oppdrag Enebolig - Mongstad / Hindenes	Oppdrag nr. Majo	Målestokk A2 - 1:50	Erst. for	Erst. av
Oppdragsgiver Majo	Dato 24.11.2021		Tegningsnr. VVS 01.01	Rev. nr.
Gbnr 102 / 131 - Alver Kommune Ømetua 25, 5955 Lindås Lindås Rør & Sanitær AS			Filnavn vvs.dwg	
Henvisninger	Tegnet av H.Milde Nævdal	Godkjent av		

01	REV	DATO	REVISJONS TEKST	H.M.N.	H.M.N.				
				H.M.N.	H.M.N.				
				H.M.N.	H.M.N.				
				TEGN	SAKSB	KONTR	DATO	GODKJ	