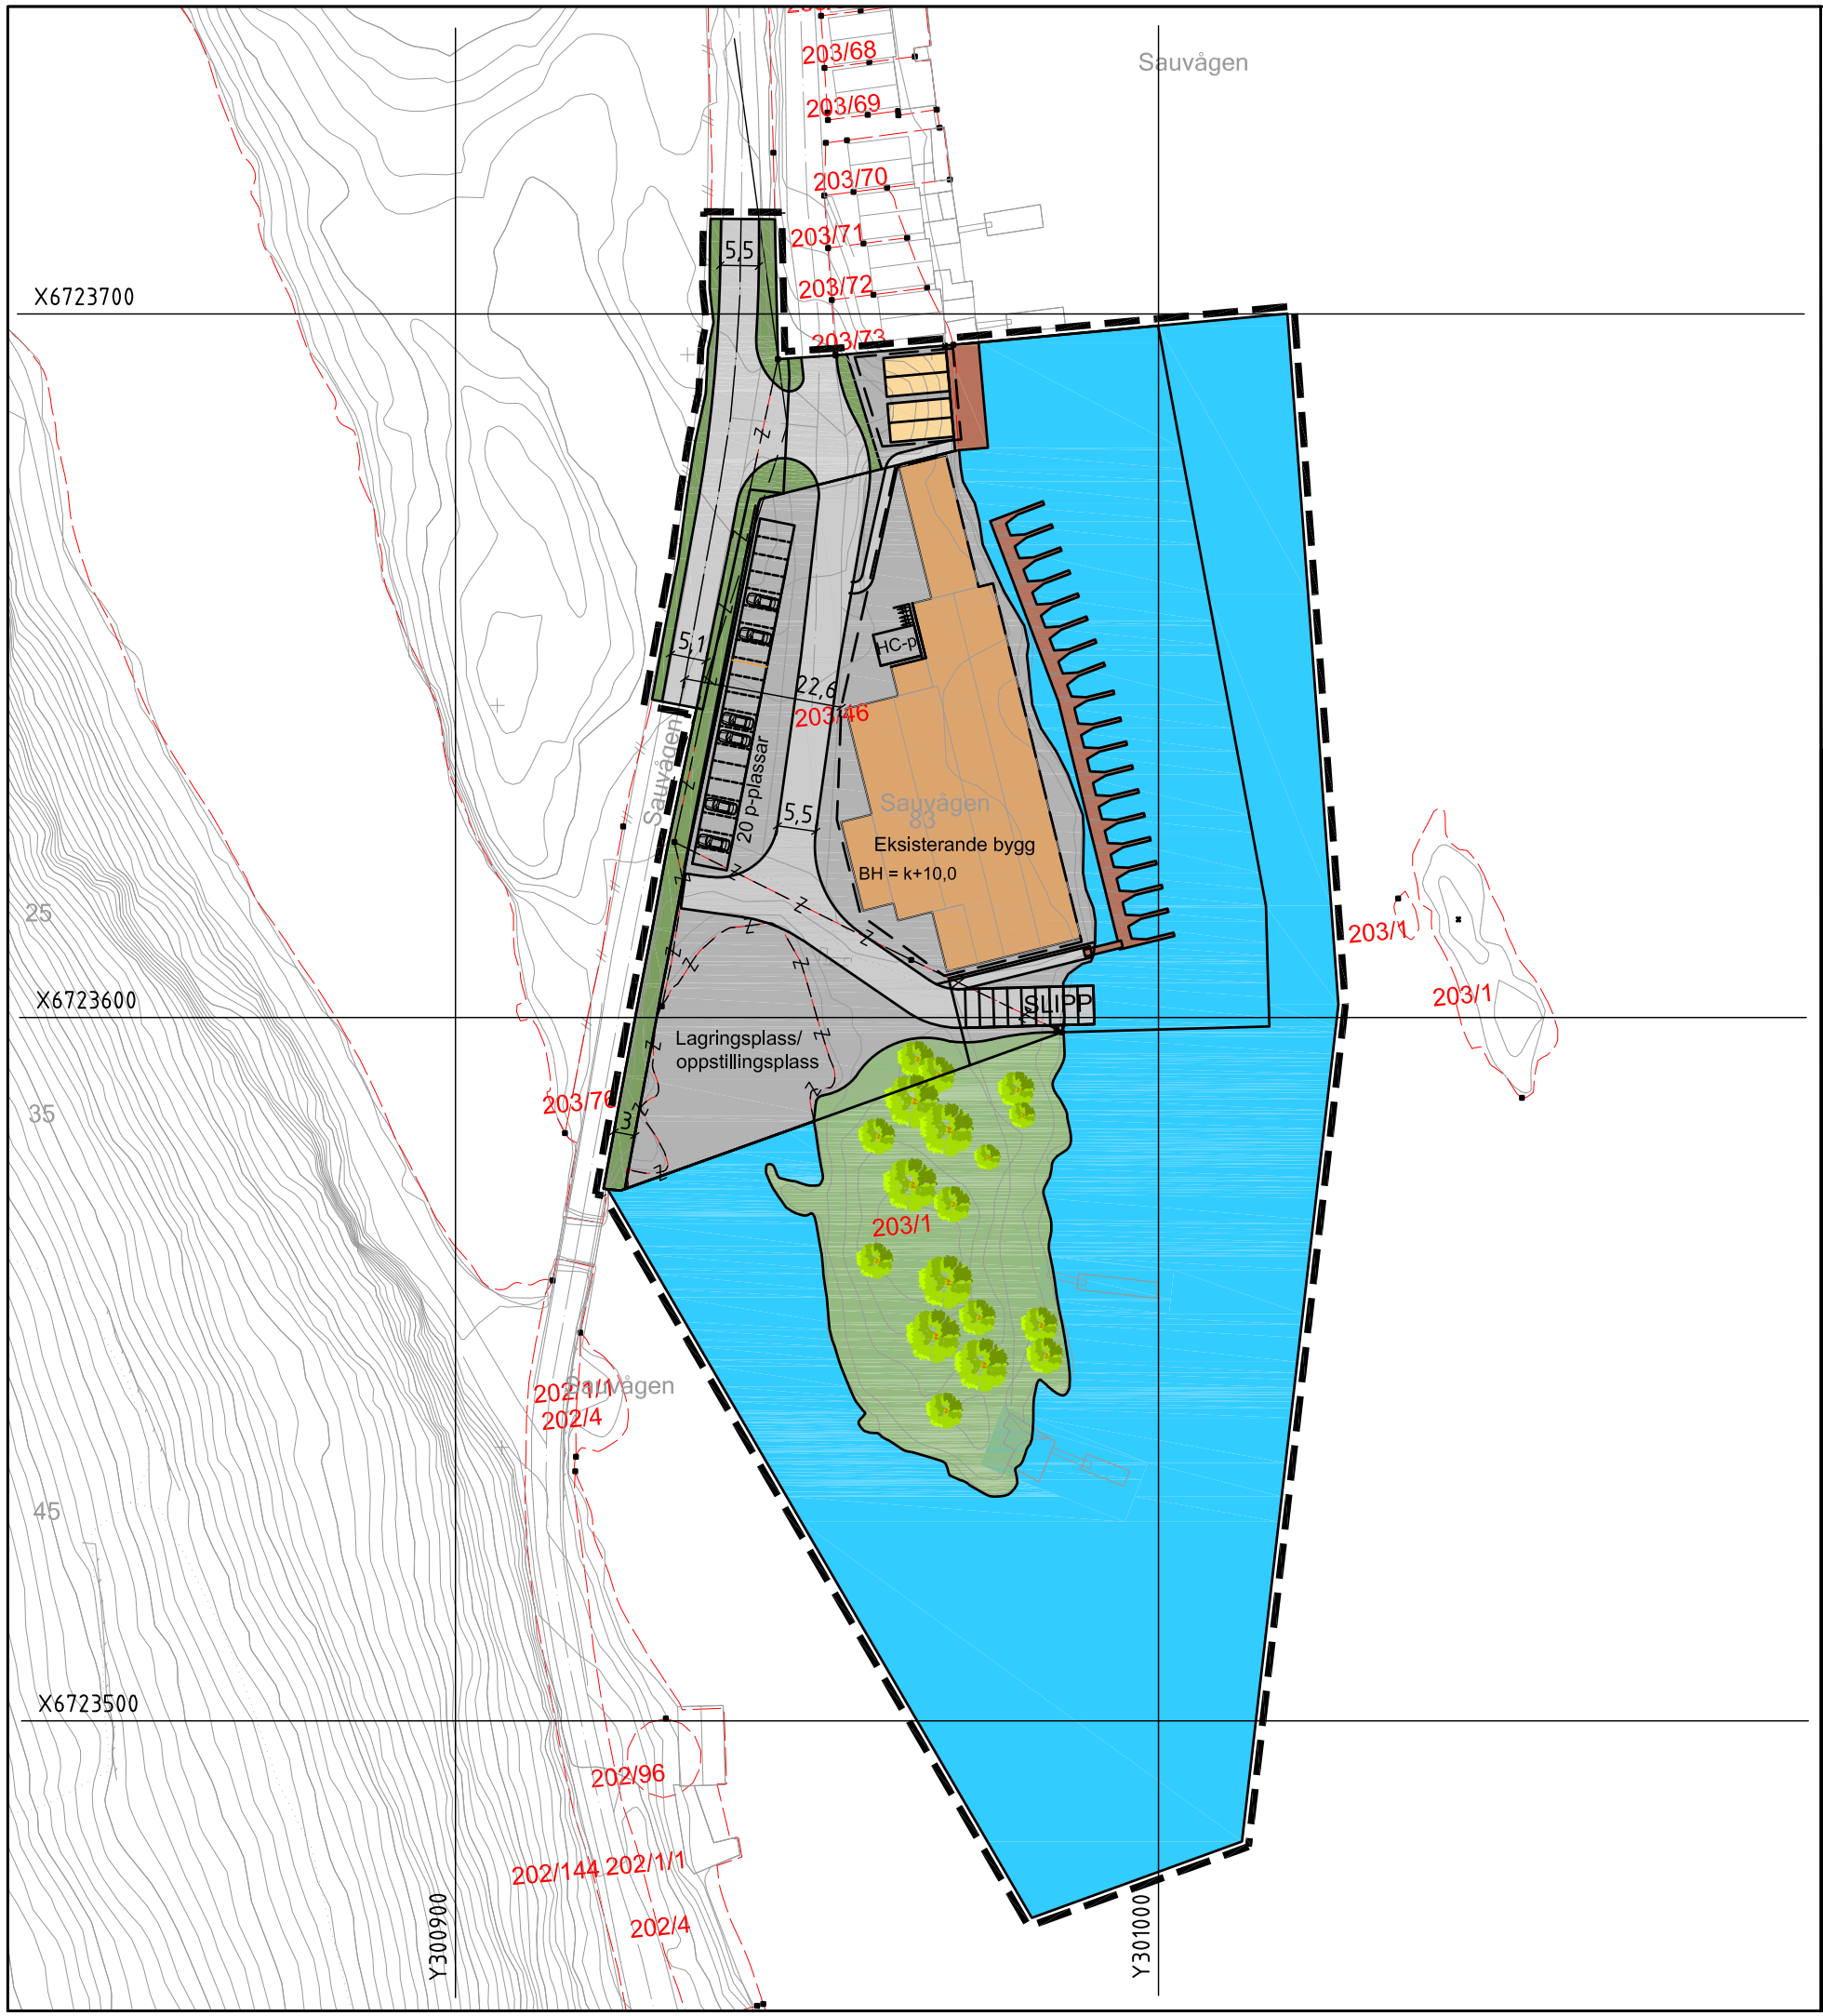

TEGNFORKLARING

- Eksisterande bygg
- Kai/flytebrygge
- Nye naust
- Sjøareal
- Grønnstruktur
- Annen veggrunn
- Veg-/gangareal
- Planert areal
- Areal for slipp
- Vegetasjon
- Parkering

- Illustrasjon av planens begrensning (vist 1m utenfor juridisk plangrense) RpGrense sammenfaller med RpFormålGrense
- Formålsgrenser fra plankart
- Byggegrense
- Senterline
- Frisiktline
- Eigedomsgrense som skal opphevast
- BH=m,d Regulert byggehøyde

BASISKART

- Eiendomsgrense
- Eksisterende bebyggelse
- Godkjent tiltak

Geodetisk grunnlag: UTM32_Euref 89
Geodetisk høydegrunnlag: NN2000
Siste uttaksdato basiskart: 13.05.22
Ekvidistanse: 1m
Kartmålestokk: 1:1000 ved arkformat A3

0 25 50

Alver kommune

Sauvågen

Illustrasjonsplan

Sted:	Os
Dato:	28.10.2022
Målestokk:	1:1000, A3
Prosj.ansv.:	MJ
Tegnet av:	VI
Kontrollert av:	AT

ABO PLAN & ARKITEKTUR
Hamnevegen 53
Postboks 291,5203 Os
Telefon: 56 57 00 70

Prosj.nr. Tegn.nr. Rev.