

**For matrikkeleining:**

Kommune: 4631 - ALVER  
Utskriftsdato / klokkeslett: 17.11.2022 kl. 08:06

Gardsnummer: 10  
Produsert av: Liv Berit Ones

Bruksnummer: 47  
Attestert av: Alver kommune

**Orientering om matrikelbrev**

Matrikelbrevet er heimla i «Lov om eigedomsregistrering» (matrikellova) av 17. juni 2005. Etter definisjonen i matrikellova § 3 d) er matrikelbrevet ei attestert utskrift av matrikkelen som viser alle registrerte opplysningar om ei matrikkeleining ved oppgjeven dato.

**Om heilskap og nøyaktigheit i matrikelbrevet**

Matrikkelen vart etablert ved konvertering av data frå tidlegare register. Det kan variere kor gode slike data er med omsyn til heilskap og nøyaktigheit. I enkelte tilfelle kan grensepunkt og grenselinjer mangle heilt eller delvis, eller vere feil registrerte. Det kan også vere feil og manglar ved registrert bygnings- og adresseinformasjon. Heilskap og kartfestingsnøyaktigheit er oftast betre innanfor enn utanfor tettbygde strøk. Ver merksam på at oppgjeve areal for mange matrikkeleiningar og bygg er usikre.

For utfyllande informasjon: [www.kartverket.no/matrikelbrev](http://www.kartverket.no/matrikelbrev)

## Matrikkeleining

Matrikkeleiningstype: Grunneigedom  
Bruksnamn: Bolten  
Etableringsdato: 19.04.1977  
Skylid: 0,01  
Er tinglyst: Ja  
Har festegrunnar: Nei  
Er seksjonert: Nei

## Arealrapport

Tekst Areal Kommentar  
Utrekna areal for 10 / 47 438,2 m2 Ukjend grenseforløp

## Eigarforhold

Tinglyste eigarforhold	Namn	Brukseinin	Adresse	Areal	Andel
Rolle	HOSØY RAGNHILD	H0101	RØSVIKRENIEN 8		1 / 1
Heimelshavar	070666		5914 ISDALSTØ		

## Oversikt over teigar

(EUREF89 UTM Sone 32)

Løpenr	Type	Hovudteig	Nord	Aust	Høgde	Areal	Merknader
1	Teig	Ja	6733115	302689		438,2 m2	Hjelpelinje vasskant

## Forretningar der matrikkeleininga er involvert

Forretning	Forretningsdokumentdato	Tinglysing	Matrikkelføring
Forretningstype	Kommunal saksreferanse	Status	Signatur
Årsak til feilretting	Nettadresse (URL)	Endra dato	Dato
	Annar referanse		

Grensejustering 27.10.2022 hellmørt 16.11.2022

Oppmålingsforretning/grensejustering 21/7949

Rolle	Matrikkeleining	Arealending
Avgjevar	4631 - 10/47	-7,5
Mottakar	4631 - 10/16	7,5

## Landmålarnummer

000322 LIV BERIT ONES

Forretning Forretningstype Årsak til feilretting	Forretningsdokumentdato Kommunal saksreferanse Nettadresse (URL) Annann referanse	Status	Tinglysing	Endra dato	Matrikkelføring Signatur Dato
Grensejustering	27.10.2022				onesliv 16.11.2022
Oppmålingsforretning/grensejustering	21/7949				
		Rolle	Matrikkeleining	Arealendring	
		Avgjevar	4631 - 10/16	-10,6	
		Mottakar	4631 - 10/47	10,7	
<b>Landmålarnummer</b> 000322	<b>Namn</b> LIV BERIT ONES				
Omnummerering v/kommuneendring	01.01.2020			01.01.2020	smatmynd 01.01.2020
Omnummerering				Omnummerert til: Omnummerert frå:	
				4631 - 10/47 1263 - 10/47	
Grensejustering	10.11.1999				SS
Grensejustering	123/99				
		Rolle	Matrikkeleining	Arealendring	
		Avgjevar	1263 - 10/16	-94	
		Mottakar	1263 - 10/47	94	
Endre eigenskap	01.01.1980				hannin 27.08.2018
Feilretting	18/2060				
Feilføring	18/33228				
		Rolle	Matrikkeleining	Arealendring	
		Avgjevar	1263 - 10/47	0	
Skylddeling	19.04.1977				SS
Skylddeling	123/99				
		Rolle	Matrikkeleining	Arealendring	
		Avgjevar	1263 - 10/16	-328	
		Mottakar	1263 - 10/47	328	

## Forretninger der matrikkeleininga er berørt

Forretning	Forretningsdokumentdato	Status	Tinglysing	Endra dato	Matrikkeføring
Forretningstype	Kommunal saksreferanse				Signatur
Årsak til feilretting	Nettadresse (URL)				Dato
	Annan referanse				

Kvalitetshiving for eksisterande matrikkeleining	27.10.2022				onesliv 16.11.2022
Oppmålingsforretning	21/7949	Rolle	Matrikkeleining	Arealending	
		Berørt	4631 - 10/16	0	
		Berørt	4631 - 10/47	0	

**Landmålarnummer** **Namn**  
000322 LIV BERIT ONES

Kvalitetshiving for eksisterande matrikkeleining	27.10.2022				onesliv 16.11.2022
Oppmålingsforretning	21/7949	Rolle	Matrikkeleining	Arealending	
		Berørt	4631 - 10/16	0	
		Berørt	4631 - 10/47	0	

**Landmålarnummer** **Namn**  
000322 LIV BERIT ONES

**Forretning**  
**Forretningstype**  
**Årsak til feilretting**

**Status**

**Tinglysing**

**Matrikkeløp  
Signatur Dato**

Kvalitetshøving for eksisterende matrikkeleining	16.07.2019		1263sos	23.07.2019
Oppmålingsforretning	2019/1703			
		<b>Rolle</b>	<b>Matrikkeleining</b>	<b>Arealendring</b>
		Berørt	1263 - 10/1	0
		Berørt	1263 - 10/6	0
		Berørt	1263 - 10/16	0
		Berørt	1263 - 10/31	0
		Berørt	1263 - 10/33	0
		Berørt	1263 - 10/35	0
		Berørt	1263 - 10/46	0
		Berørt	1263 - 10/47	0
		Berørt	1263 - 10/57	0
		Berørt	1263 - 10/58	0
		Berørt	1263 - 10/60	0
		Berørt	1263 - 10/69	0
		Berørt	1263 - 10/70	0
		Berørt	1263 - 10/71	0
		Berørt	1263 - 11/61	0
		Berørt	1263 - 11/91	0

Kvalitetshøving for eksisterende matrikkeleining	20.05.2008		1263sos	15.05.2013
Kart- og delingsforretning med grensejustering				
		<b>Rolle</b>	<b>Matrikkeleining</b>	<b>Arealendring</b>
		Berørt	1263 - 10/16	0
	80/2008	Berørt	1263 - 10/47	0
		Berørt	1263 - 11/91	0

Forretning over eksisterende matrikkeleining	20.05.2008		1263sos	01.08.2008
Kartforretning med grensejustering	2008/900			
		<b>Rolle</b>	<b>Matrikkeleining</b>	<b>Arealendring</b>
		Berørt	1263 - 10/16	0
	80/2008	Berørt	1263 - 10/47	0

**Forretning**  
**Forretningstype**  
**Årsak til feilretting**

**Forretningsdokumentdato**  
**Kommunal saksreferanse**  
**Nettadresse (URL)**  
**Annan referanse**

**Status**

**Tinglysing**

**Endra dato**

**Matrikkelføring**  
**Signatur**  
**Dato**

Kvalitetsheving for eksisterande matrikkeleining	10.11.1999	1263sos	06.08.2013	
Kartforretning med grensejustering	123/1999			
		<b>Rolle</b>	<b>Matrikkeleining</b>	<b>Arealendring</b>
		Berørt	1263 - 10/16	0
		Berørt	1263 - 10/47	0
		Berørt	1263 - 11/91	0

Kvalitetsheving for eksisterande matrikkeleining	03.06.1987	1263sos	05.04.2017	
Annan forretningstype	Koordinatr. VII/14-16			
		<b>Rolle</b>	<b>Matrikkeleining</b>	<b>Arealendring</b>
		Berørt	1263 - 10/1	0
		Berørt	1263 - 10/16	0
		Berørt	1263 - 10/31	0
		Berørt	1263 - 10/46	0
		Berørt	1263 - 10/47	0
		Berørt	1263 - 11/5	0
		Berørt	1263 - 11/61	0
		Berørt	1263 - 11/91	0
		Berørt	1263 - 11/99	0
		Berørt	1263 - 11/135	0

## Aktive bygg som er registrerte på matrikkeleininga

**Byggningsnr:** 301 038 023

**Løpenr:**

Repr.punkt: Koordinatsystem: EUREF89 UTM Sone 32

Nord: 6733124 Aust: 302686

Bygningsendringskode:

Bygningstype: Naust båthus sjøbu

Næringsgruppe: Anna som ikkje er næring

Bygningsstatus: Igangsetjingsløyve

Energikjelder:

Oppvarming:

Utbygd areal: 40

Bruksareal bustad: 0

Bruksareal anna: 55,4

Bruksareal totalt: 55,4

Bruttoareal bustad: 0

Bruttoareal anna: 60

Bruttoareal totalt: 60

Alternativt areal: 0

Alternativt areal 2: 0

Datoar

Rammeløyve:

Igangsetjingsløyve: 25.03.2022

Teke(n) i bruk:

Mellombels bruksløyve:

Ferdigattest:

Tal bustader: 0

Tal etasjar: 2

Vassforsyning:

Avløp:

Har heis: Nei

**Etasjar**

Etasje	Tal på bueiningar	BRA bustad	BRA anna	BRA totalt	BTA bustad	BTA anna	BTA totalt	Alt. areal	Alt. areal 2
--------	-------------------	------------	----------	------------	------------	----------	------------	------------	--------------

L01	0	0	18	18	0	20	20	0	0
-----	---	---	----	----	---	----	----	---	---

H01	0	0	37,4	37,4	0	40	40	0	0
-----	---	---	------	------	---	----	----	---	---

**Brukseiningar**

Adresse	Brukseiningnummer	Brukseiningstype	Bruksareal	Tal rom	Kjøkkentilgang	Bad	WC	Matrikkeleining
---------	-------------------	------------------	------------	---------	----------------	-----	----	-----------------

	Unummerert brukseining 0		0	0	0	0	0	10/47
--	--------------------------	--	---	---	---	---	---	-------

**Kontaktpersonar**

Rolle	Føds.dato/org.nr	Namn	Brukseinin	Adresse
-------	------------------	------	------------	---------

Tiltakshavar	070666	HOSØY RAGNHILD	H0101	RØSVIKRENIEN 8
--------------	--------	----------------	-------	----------------

				5914 ISDALSTØ
--	--	--	--	---------------

6733200

6733150

6733100

6733050

302600

302650


302700

302750

302800

Oversiktskart for 10 / 47


Målestokk 1:1 000  
EUREF89 UTM Sone 32

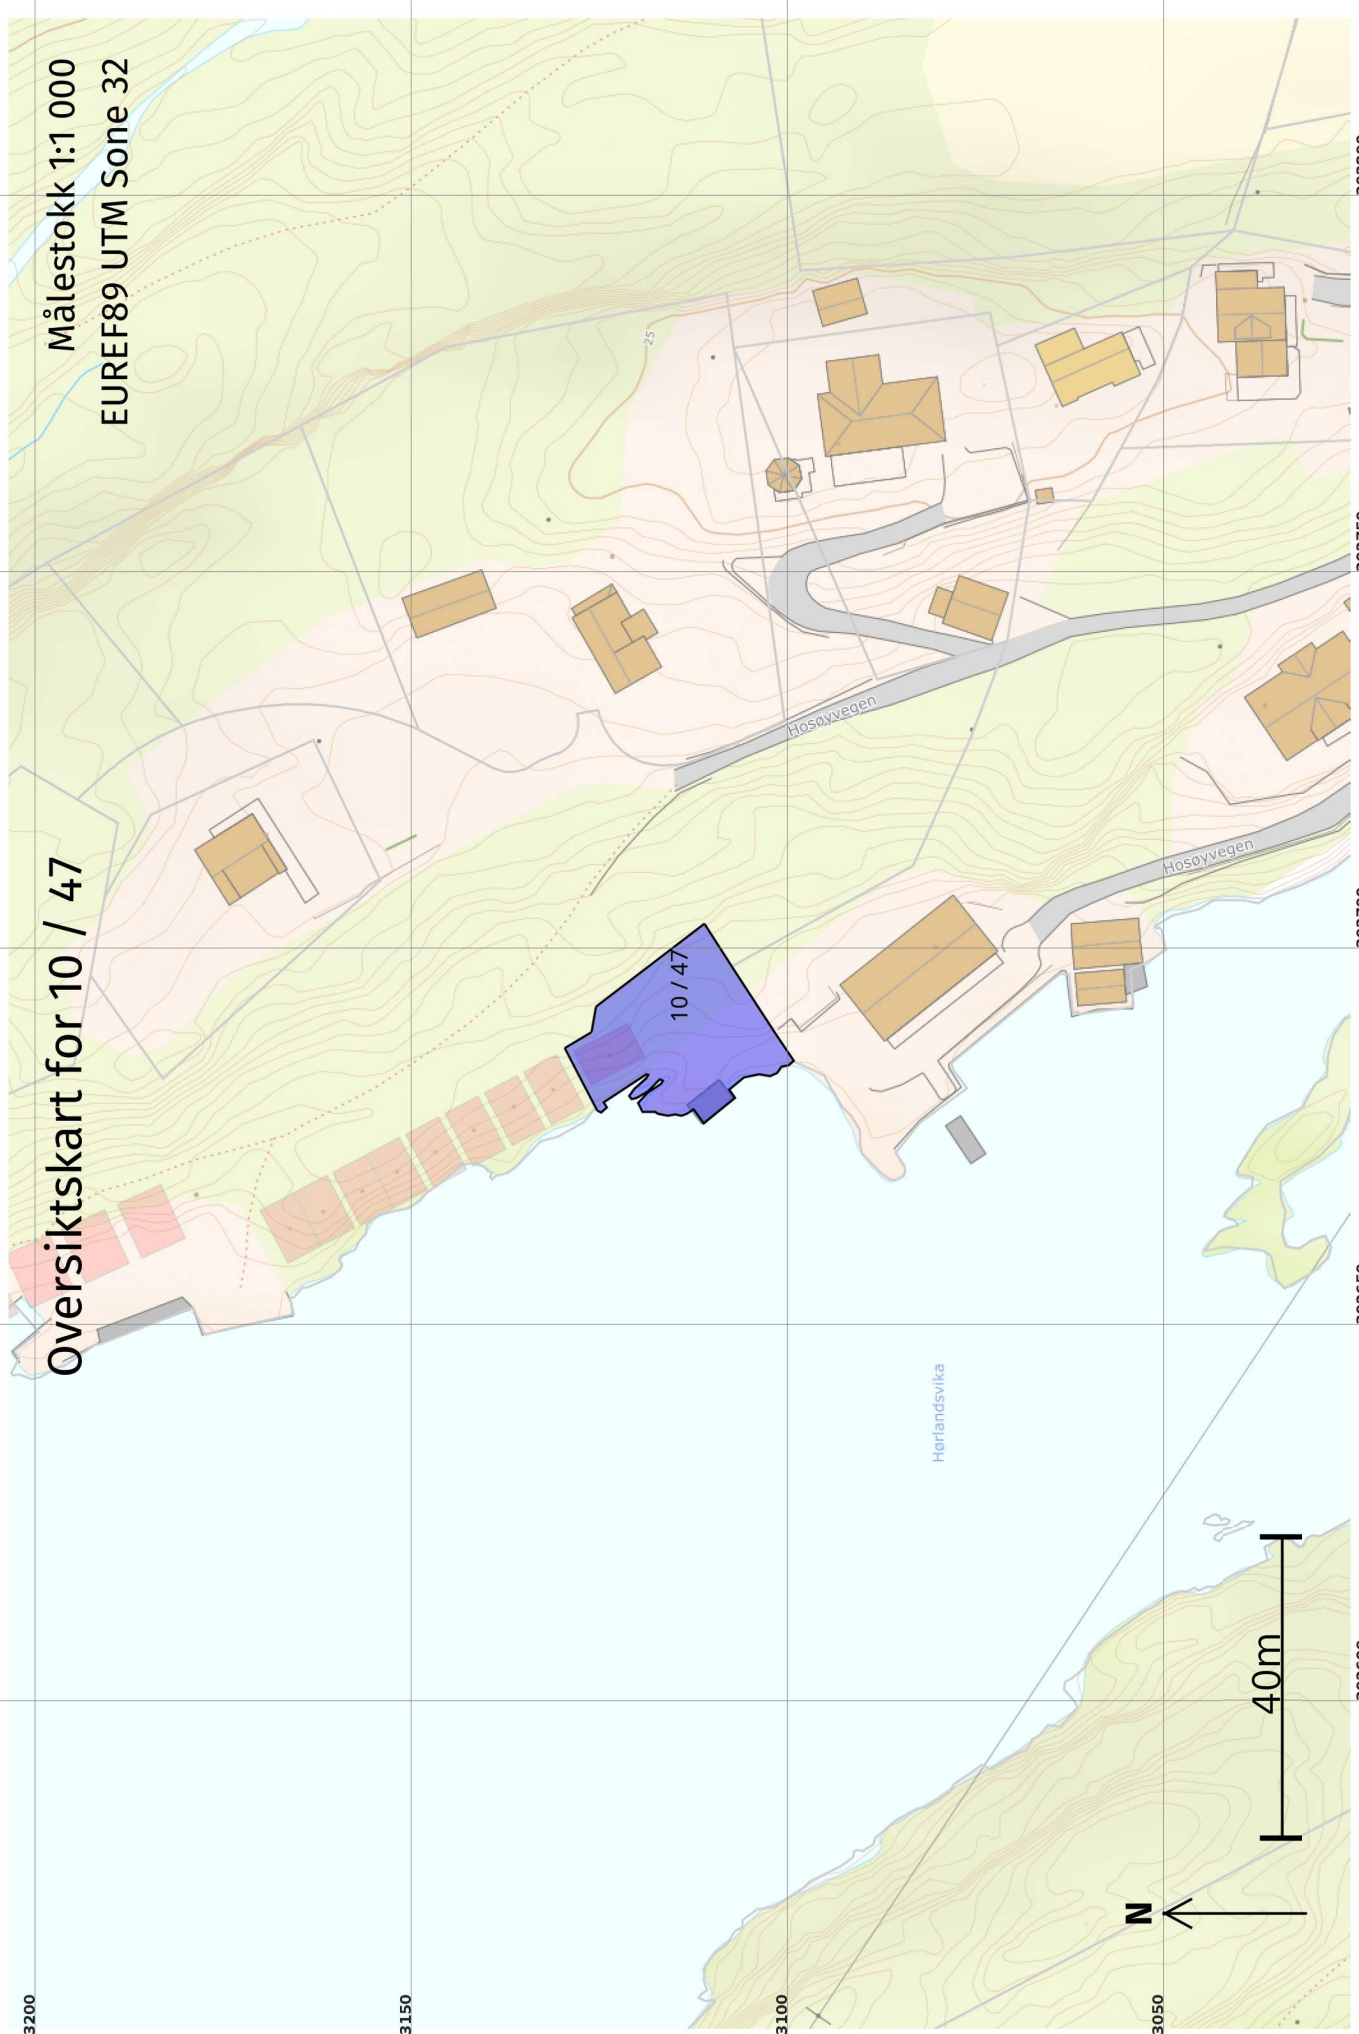



# Teig 1 (Hovudteig) 10 / 47

Målestokk 1:250  
EUREF89 UTM Sone 32

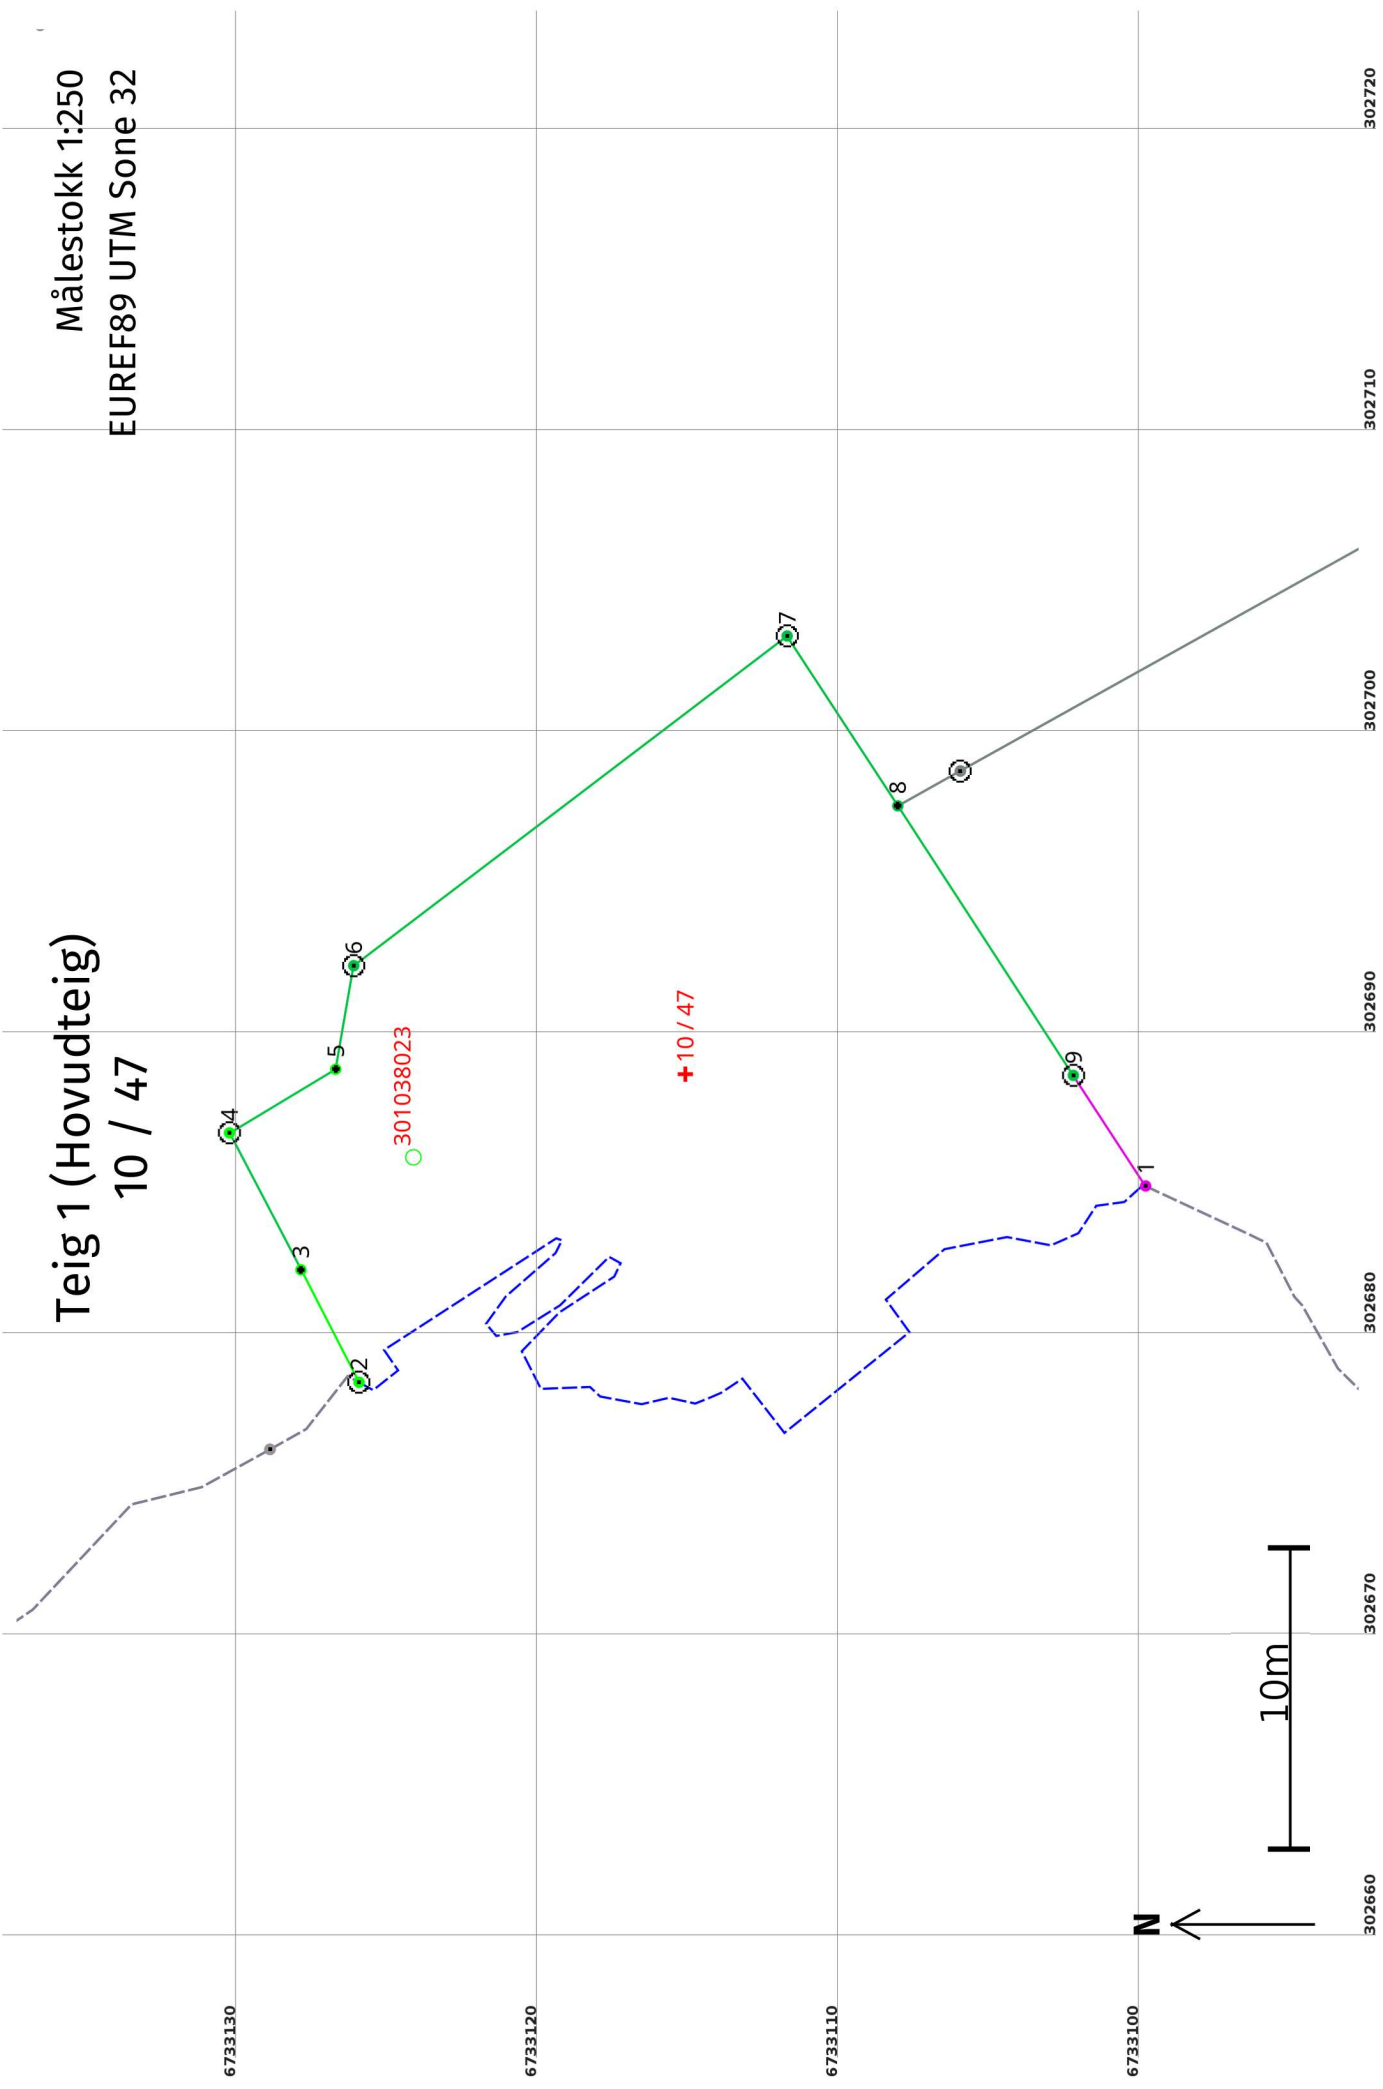

**Areal og koordinatar**

Areal: 438,2

Arealmerknad: Hjelpelinje vasskant

Representasjonspunkt: EUREF89 UTM Sone 32

Nord: 6733115

Aust: 302689

**Grensepunkt / Grenselinje****Ytre avgrensing**

Løpenr	Nord	Aust	Grensemerke nedsett i / Grensepunkttype /		Målemetode	Nøyaktighet (SD i cm)	Radius
			Lengde (m)	Linjeinformasjon			
1	6733099,99	302684,86	Geometrisk hjelpepunkt	24	Digitalt stereoinstrument	200	
2	6733126,10	302678,35	50,86 Hjelpelinje vasskant	69	Utrekna	200	
			Jordfast stein			10	
3	6733128,03	302682,08	4,20				
			Umerkt		96 GNSS: Fasemåling (Real time kinematic)	10	
			5,13			14	
4	6733130,41	302686,62	Jordfast stein		96 GNSS: Fasemåling (Real time kinematic)	10	
			4,11			14	
5	6733126,88	302688,73	Umerkt		96 GNSS: Fasemåling (Real time kinematic)	10	
			3,49			14	
6	6733126,28	302692,17	Fjell		12 Terrengmålt: Teodolitt med elektronisk avstandsmålar	13	
			18,08			14	
7	6733111,89	302703,11	Fjell		12 Terrengmålt: Teodolitt med elektronisk avstandsmålar	13	
			6,73			14	
8	6733108,22	302697,47	Umerkt		12 Terrengmålt: Teodolitt med elektronisk avstandsmålar	13	
			10,68			14	
9	6733102,39	302688,53	Fjell		12 Terrengmålt: Teodolitt med elektronisk avstandsmålar	13	
			4,39			201	