

**For matrikkeleining:**

Kommune: 4631 - ALVER  
Gardsnummer: 488  
Bruksnummer: 64

Utskriftsdato/klokkeslett: 24.11.2022 kl. 11:14  
Produsert av: Kjartan Medaas  
Attestert av: Alver kommune

**Orientering om matrikkelbrev**

Matrikkelbrevet er heimla i «Lov om eigedomsregistrering» (matrikkellova) av 17. juni 2005. Etter definisjonen i matrikkellova § 3 d) er matrikkelbrevet ei attestert utskrift av matrikkelen som viser alle registrerte opplysningar om ei matrikkeleining ved oppgjeven dato.

**Om heilskap og nøyaktigheit i matrikkelbrevet**

Matrikkelen vart etablert ved konvertering av data frå tidlegare register. Det kan variere kor gode slike data er med omsyn til heilskap og nøyaktigheit. I enkelte tilfelle kan grensepunkt og grenselinjer mangle heilt eller delvis, eller vere feil registrerte. Det kan også vere feil og manglar ved registrert bygnings- og adresseinformasjon. Heilskap og kartfestingsnøyaktigheit er oftast betre innanfor enn utanfor tettbygde strøk. Ver merksam på at oppgjeve areal for mange matrikkeleiningar og bygg er usikre.

For utfyllande informasjon: [www.kartverket.no/matrikkelbrev](http://www.kartverket.no/matrikkelbrev)

## Matrikkeleining

Matrikkeleiningstype: Grunneigedom  
Bruksnamn: ASPARHAUGEN  
Etableringsdato: 12.01.1968  
Skyld: 0,01  
Er tinglyst: Ja  
Har festegrunnar: Nei  
Er seksjonert: Nei

Det er ikkje registrert bygg på matrikkeleininga.

## Arealrapport

Tekst	Areal	Kommentar
Utrekna areal for 488 / 64	803,6 m2	

## Eigarforhold

### Tinglyste eigarforhold

Rolle	Status	Føds.d./org.nr	Namn	Brukseinin	Adresse	Andel
Heimelshavar		140959	SÆBØ GUDRUN		STRANDVEIEN 2 A 5105 EIDSVÅG I ÅSANE	1 / 1

## Oversikt over teigar

(EUREF89 UTM Sone 32)

Løpenr	Type	Hovudteig	Nord	Aust	Høgde	Areal	Merknader
1	Teig	Ja	6726001	289531		803,6 m2	

## Forretningar der matrikkeleininga er involvert

Forretning	Forretningsdokumentdato	Tinglysing	Matrikkelføring		
Forretningstype	Kommunal saksreferanse	Status	Endra dato	Signatur	Dato
Årsak til feilretting	Nettadresse (URL)				
	Annan referanse				
Omnummerering v/kommuneendring	01.01.2020	Tinglyst	01.01.2020	smatmynd	01.01.2020
Omnummerering		Omnummerert til:	4631 - 488/64		
		Omnummerert frå:	1260 - 88/64		


Forretning Forretningstype Årsak til feilretting	Forretningsdokumentdato Kommunal saksreferanse Nettadresse (URL) Annan referanse	Status	Tinglysing	Endra dato	Matrikkelføring Signatur Dato
Skylddeling	12.01.1968				
Skylddeling		Rolle	Matrikkeleining		Arealendring
		Avgjevar	1260 - 88/1		0
		Mottakar	1260 - 88/64		0

### Forretningar der matrikkeleininga er berørt

Forretning Forretningstype Årsak til feilretting	Forretningsdokumentdato Kommunal saksreferanse Nettadresse (URL) Annan referanse	Status	Tinglysing	Endra dato	Matrikkelføring Signatur Dato
Kvalitetsheving for eksisterande matrikkeleining	23.11.2022				medakjar 24.11.2022
Oppmålingsforretning	22/7523	Rolle	Matrikkeleining		Arealendring
		Berørt	4631 - 488/1		0
		Berørt	4631 - 488/15		0
		Berørt	4631 - 488/64		0
		Berørt	4631 - 488/78		0
		Berørt	4631 - 488/79		0
		Berørt	4631 - 488/83		0
		Berørt	4631 - 488/103		0
Opprett ny grunneigedom ved frådeling	18.09.2008				1260mek 21.11.2008
Kart- og delingsforretning	08/507	Rolle	Matrikkeleining		Arealendring
		Avgjevar	1260 - 88/88		-3 194,8
		Mottakar	1260 - 88/103		3 194,8
		Berørt	1260 - 88/15		0
		Berørt	1260 - 88/64		0
		Berørt	1260 - 88/83		0
		Berørt	1260 - 88/87		0

# Oversiktskart for 488 / 64


Målestokk 1:1 000  
EUREF89 UTM Sone 32

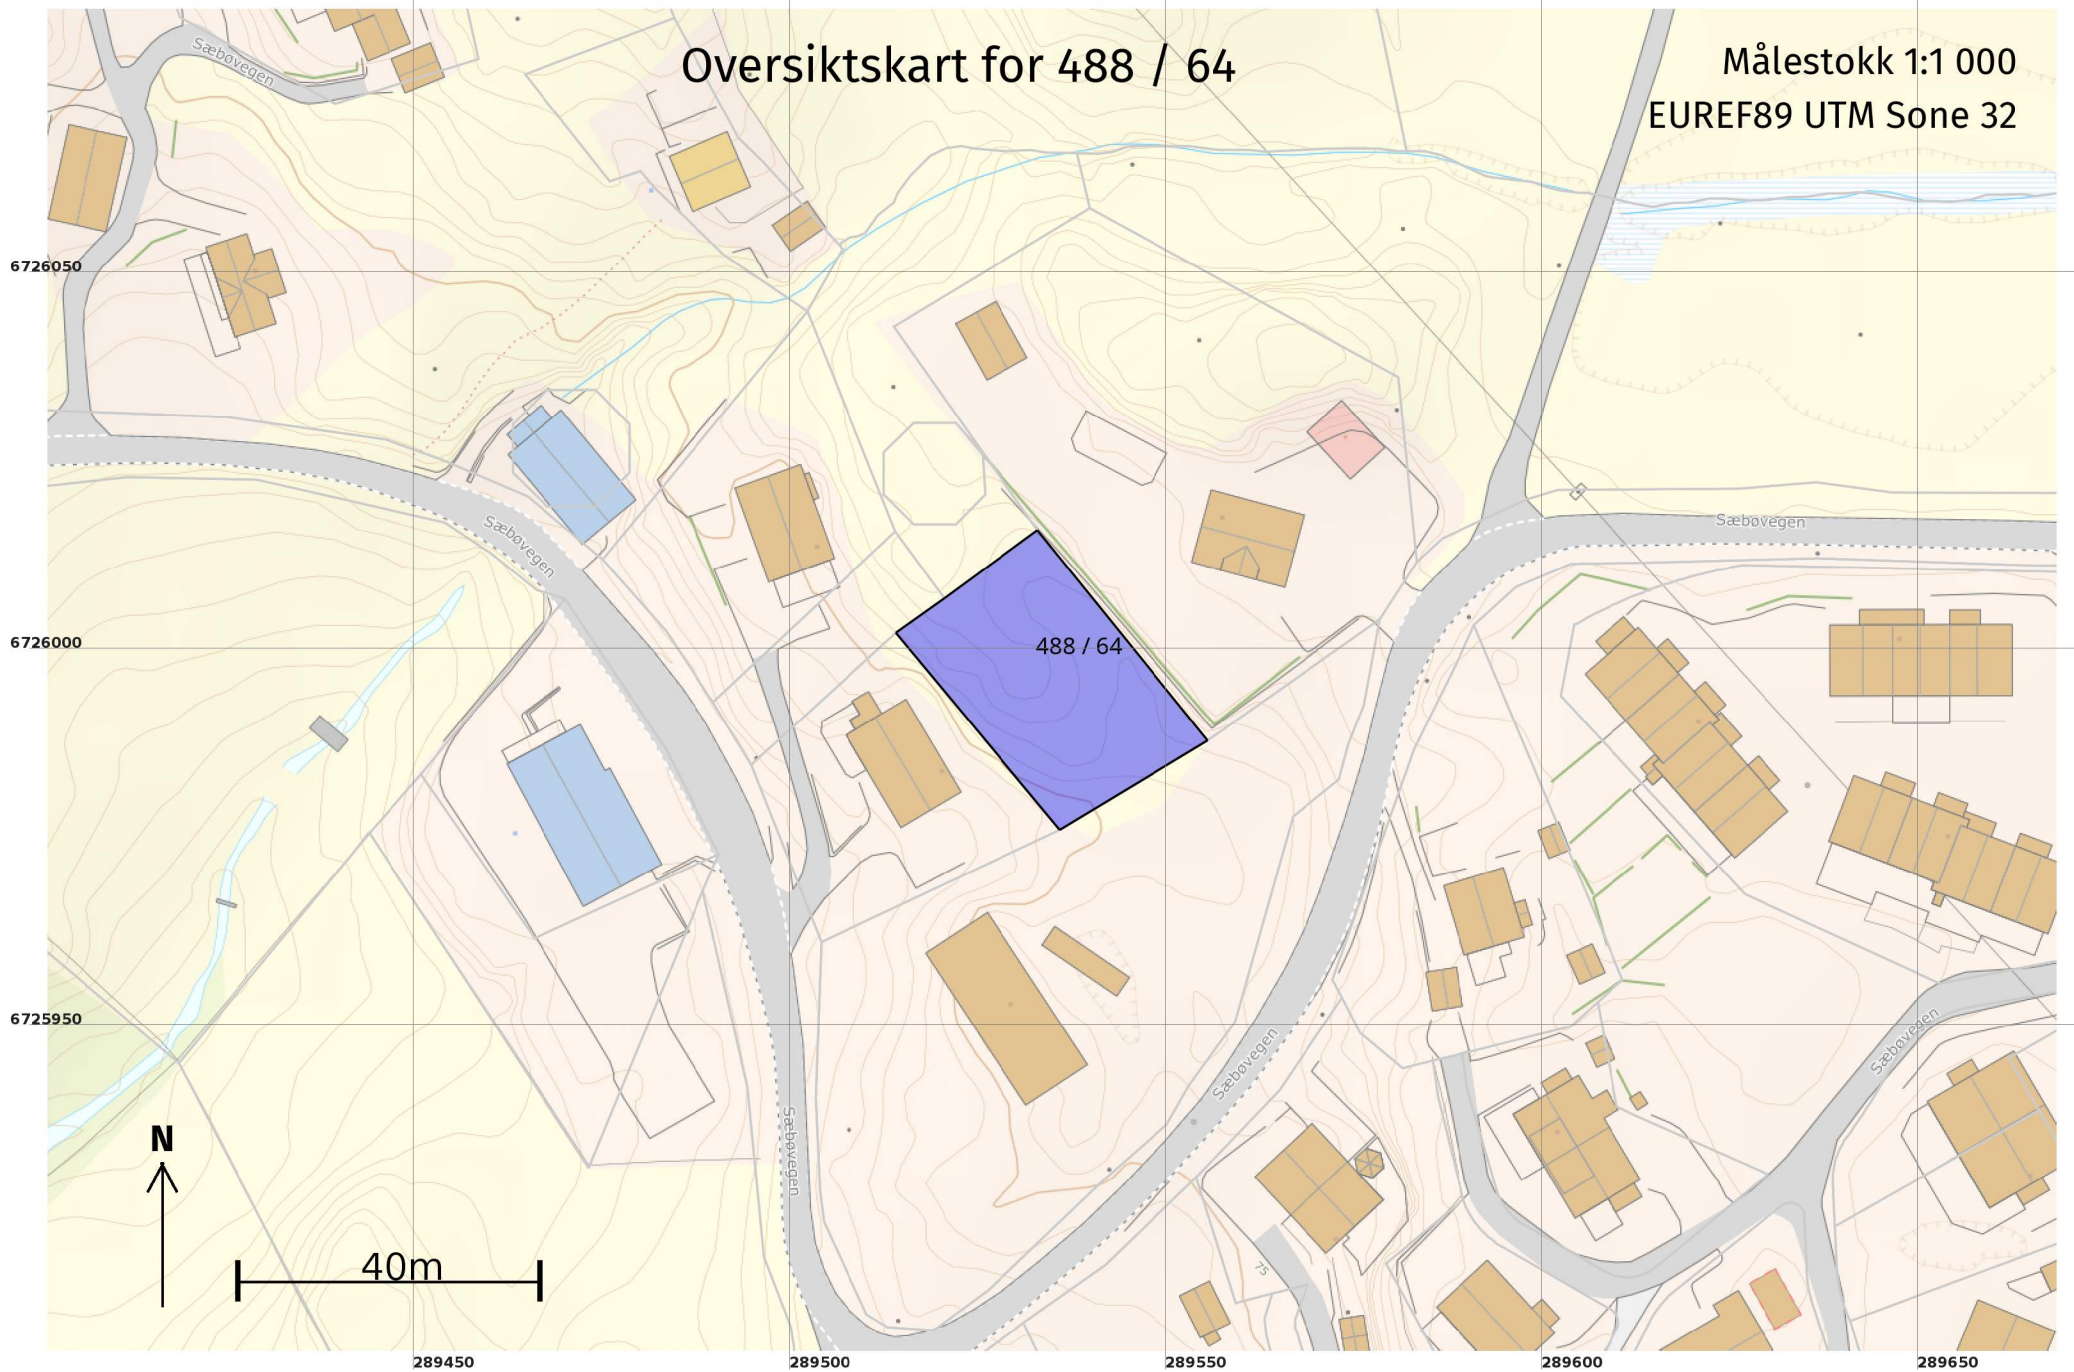

# Teig 1 (Hoyudteig)

488 / 64

Målestokk 1:250  
EUREF89 UTM Sone 32

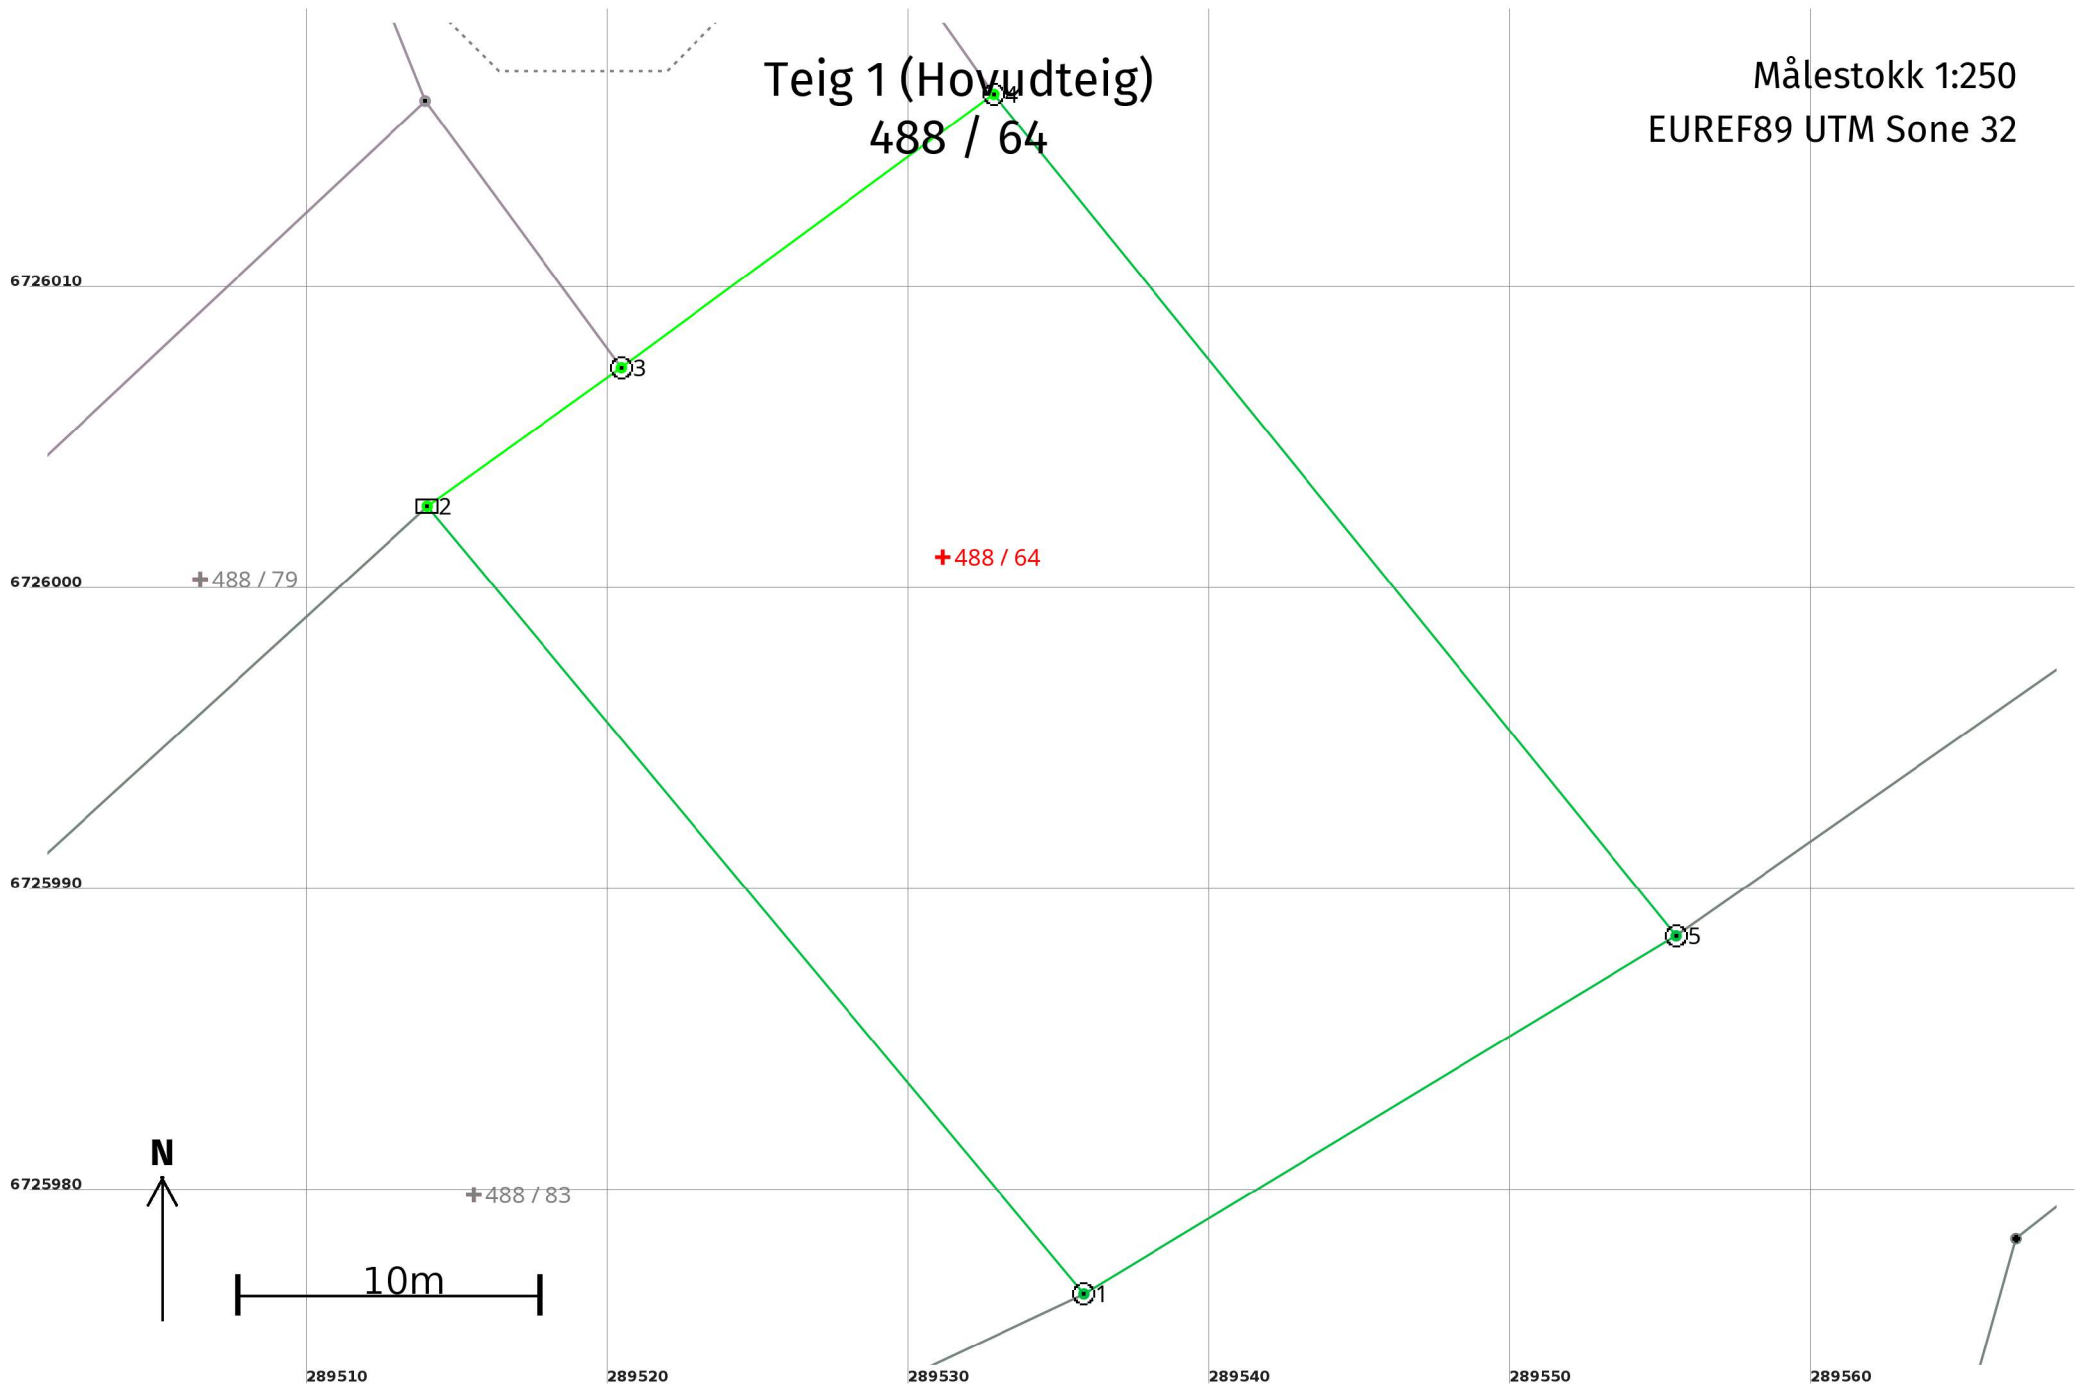

## Areal og koordinatar

**Areal:** 803,6

**Arealmerknad:**

**Representasjonspunkt:** **Koordinatsystem:** EUREF89 UTM Sone 32

**Nord:** 6726001

**Aust:** 289531

### Grensepunkt / Grenselinje

### Ytre avgrensing

Løpenr	Nord	Aust	Grensemerke nedsett i / Lengde (m)	Grensepunkttype / Linjeinformasjon	Målemetode	Nøyaktigheit (SD i cm)	Radius
1	6725976,77	289535,83	Jord 34,04	Offentleg godkjent grensemerke	11 Terrengmålt: Totalstasjon	14	
2	6726002,91	289514,03	Jord 7,92	Stein eller røys	96 GNSS: Fasemåling (Real time kinematic)	1	
3	6726007,51	289520,47	Annan terrengdetalj 15,34	Offentleg godkjent grensemerke	96 GNSS: Fasemåling (Real time kinematic)	1	
4	6726016,60	289532,83	Fjell 35,98	Offentleg godkjent grensemerke	96 GNSS: Fasemåling (Real time kinematic)	1	
5	6725988,65	289555,50	Jordfast stein 22,98	Offentleg godkjent grensemerke	11 Terrengmålt: Totalstasjon	14	