



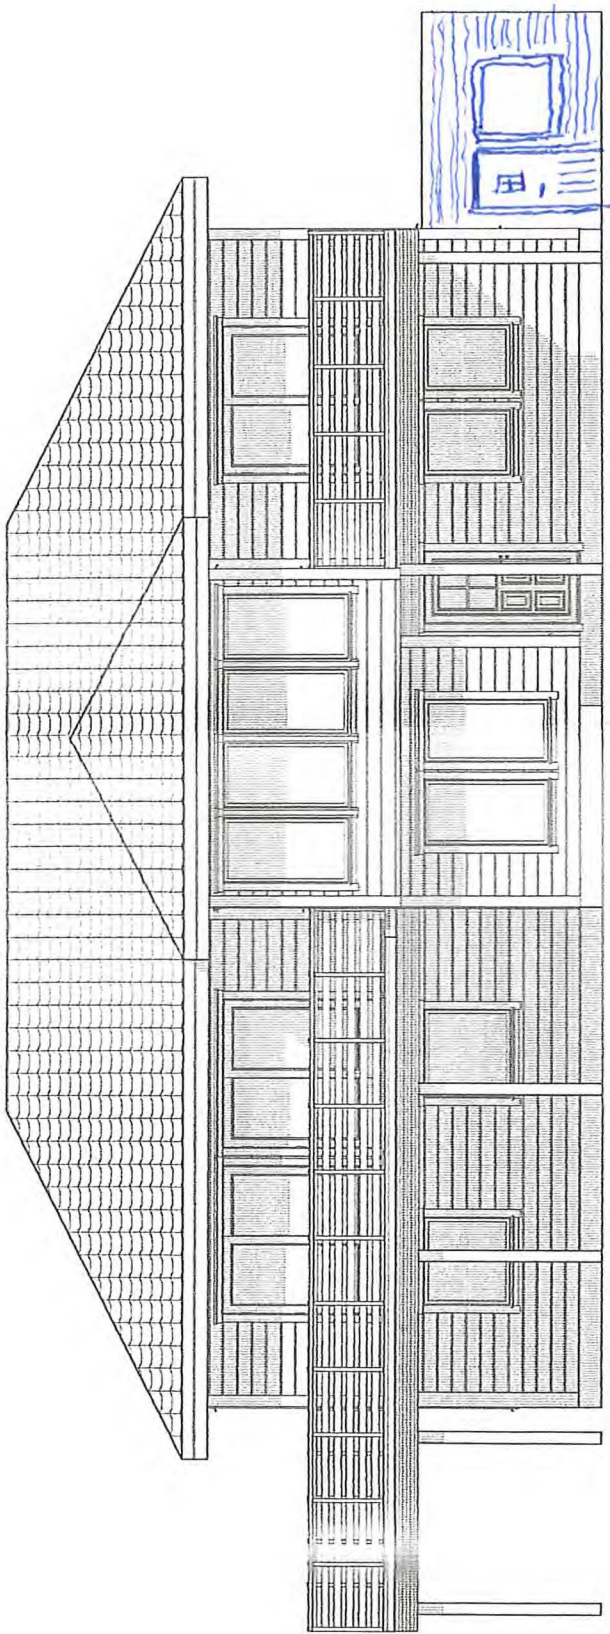

Undersøgt  
Disp. 12 km

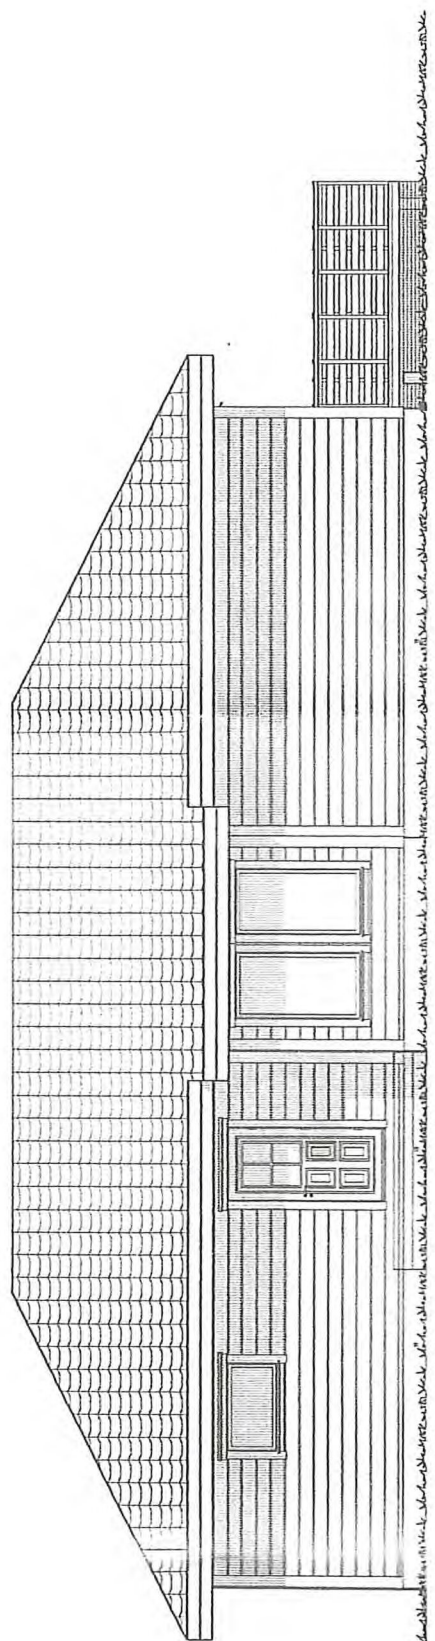

SØR



1:100



Gnr. 137	Bnr. 725	Festenr.
Representasjonspunkt X 6719101      Y 295140      Z 0		
Kartblad		Landsnett Euref 89, sone 32
Målestokk 1:500	Areal 980 m <sup>2</sup>	

# MÅLEBREVSKART

Jnr 41/09
Målebrev nr

PUNKT	X	Y	SIDE	RADIUS	MERKING
A	6719114.70	295124.13			Gjerdestolpe i Ikke spesifisert
B	6719102.89	295114.78	15.06		Umerket i Ikke spesifisert
C	6719102.77	295115.00	23.61		Offentlig godkjent grensemerke i Fjell
D	6719091.74	295135.88	11.04		Umerket i Ikke spesifisert
E	6719086.47	295145.58	8.14		Umerket i Ikke spesifisert
F	6719082.54	295152.71	2.60		Gjerdestolpe i Ikke spesifisert
G	6719081.26	295154.97	7.41		Gjerdestolpe i Ikke spesifisert
H	6719077.61	295161.42	4.08		Vegkant i Ikke spesifisert
I	6719081.47	295162.74	8.81		Offentlig godkjent grensemerke i Jord
J	6719090.26	295163.25	18.39		Offentlig godkjent grensemerke i Jord
K	6719108.59	295161.76	11.33		Offentlig godkjent grensemerke i Jord
L	6719111.76	295150.88	5.67		Murhjørne i Mur
M	6719109.00	295145.93	18.04		Murhjørne i Mur
N	6719113.37	295128.42	4.49		Murhjørne i Mur

