

**For matrikkeleining:**

Kommune: 4631 - ALVER
Gardsnummer: 172
Bruksnummer: 106

Utskriftsdato/klokkeslett: 06.12.2022 kl. 14:09

Produsert av: Morten Mangerøy Helland

Attestert av: Alver kommune

Orientering om matrikkelbrev

Matrikkelbrevet er heimla i «Lov om eigedomsregistrering» (matrikkellova) av 17. juni 2005. Etter definisjonen i matrikkellova § 3 d) er matrikkelbrevet ei attestert utskrift av matrikkelen som viser alle registrerte opplysningar om ei matrikkeleining ved oppgjeven dato.

Om heilskap og nøyaktigheit i matrikkelbrevet

Matrikkelen vart etablert ved konvertering av data frå tidlegare register. Det kan variere kor gode slike data er med omsyn til heilskap og nøyaktigheit. I enkelte tilfelle kan grensepunkt og grenselinjer mangle heilt eller delvis, eller vere feil registrerte. Det kan også vere feil og manglar ved registrert bygnings- og adresseinformasjon. Heilskap og kartfestingsnøyaktigheit er oftast betre innanfor enn utanfor tettbygde strøk. Ver merksam på at oppgjeve areal for mange matrikkeleiningar og bygg er usikre.

For utfyllande informasjon: www.kartverket.no/matrikkelbrev

Matrikkeleining

Matrikkeleiningstype: Grunneigedom
Bruksnamn:
Etableringsdato: 27.09.1971
Skyld: 0,01
Er tinglyst: Ja
Har festegrunnar: Nei
Er seksjonert: Nei

Arealrapport

Tekst	Areal	Kommentar
Utrekna areal for 172 / 106	1 999 m2	

Eigarforhold

Tinglyste eigarforhold

Rolle	Status	Føds.d./org.nr	Namn	Brukseinin	Adresse	Andel
Heimelshavar		050352	KONGLEVOLL MARIT DAGRUN		LUREVEGEN 168 5912 SEIM	1 / 2
Heimelshavar		020951	KONGLEVOLL REIDAR		LUREVEGEN 168 5912 SEIM	1 / 2

Oversikt over teigar

(EUREF89 UTM Sone 32)

Løpenr	Type	Hovudteig	Nord	Aust	Høgde	Areal	Merknader
1	Teig	Ja	6725846	295796		1 999 m2	

Forretningar der matrikkeleininga er involvert

Forretning	Forretningstype	Årsak til feilretting	Forretningsdokumentdato	Kommunal saksreferanse	Nettadresse (URL)	Annan referanse	Status	Tinglysing	Endra dato	Matrikkelføring	Signatur	Dato
------------	-----------------	-----------------------	-------------------------	------------------------	-------------------	-----------------	--------	------------	------------	-----------------	----------	------

Forretning Forretningstype Årsak til feilretting	Forretningsdokumentdato Kommunal saksreferanse Nettadresse (URL) Annan referanse	Status	Tinglysing	Endra dato	Matrikkelføring Signatur Dato
Grensejustering	17.11.2022				hellmort 06.12.2022
Oppmålingsforretning/grensejustering	22/6968				
		Rolle	Matrikkeleining		Arealendring
		Avgjevar	4631 - 172/127		-10,8
		Mottakar	4631 - 172/106		0,7
		Mottakar	4631 - 172/126		10,1
		Berørt	4631 - 172/1		0
		Berørt	4631 - 172/144		0
Landmålarnummer	Namn				
000201	MORTEN MANGERØY HELLAND				
Omnummerering v/kommuneendring	01.01.2020	Tinglyst		01.01.2020	smatmynd 01.01.2020
Omnummerering		Omnummerert til:	4631 - 172/106		
		Omnummerert frå:	1263 - 172/106		
Endre eigenskap	01.01.1980				biderl 10.12.2018
Feilretting	18/2060	Rolle	Matrikkeleining		Arealendring
Feilføring		Avgjevar	1263 - 172/106		0
	18/33228				
Endre eigenskap	01.01.1980				pauann 01.10.2018
Feilretting	18/2060	Rolle	Matrikkeleining		Arealendring
Feilføring		Avgjevar	1263 - 172/106		0
	18/33228				
Skylddeling	27.09.1971				
Skylddeling		Rolle	Matrikkeleining		Arealendring
		Avgjevar	1263 - 172/1		0
		Mottakar	1263 - 172/106		0

Adresser

Adresstype	Adressenam Adressetilleggsnamn	Adressekode Kjeldekode	Adressenr Koord.syst. Nord	Aust	Krinsar	Atkomstpunkt
Vegadresse	Lurevegen	1154	168		Grunnkrins: 0304 HOPLAND Røystekrins: 10 SEIM Kyrkjelokn: 07070104 Knarvik Postnr.område: 5912 SEIM Tettstad:	Nei
			EUREF89 UTM Sone 32 6725839	295800		

Aktive bygg som er registrerte på matrikkeleininga

Bygningsnr: 19 237 559	Utbygd areal:	0	Tal bustader:	0	Datoar	
Løpenr:	Bruksareal bustad:	0	Tal etasjar:	1	Rammeløyve:	21.02.2001
Repr.punkt: Koordinatsystem: EUREF89 UTM Sone 32	Bruksareal anna:	19	Vassforsyning:		Igangsetjingsløyve:	21.03.2001
Nord: 6725852 Aust: 295806	Bruksareal totalt:	19	Avløp:		Teke(n) i bruk:	21.02.2002
Bygningsendringskode:	Bruttoareal bustad:	0	Har heis:	Nei	Mellombels bruksløyve:	
Bygningstype: Garasjeuthus anneks til bustad	Bruttoareal anna:	0			Ferdigattest:	
Næringsgruppe: Anna som ikkje er næring	Bruttoareal totalt:	0				
Bygningsstatus: Teke(n) i bruk	Alternativt areal:	0				
Energikjelder:	Alternativt areal 2:	0				
Oppvarming:						

Etasjar

Etasje	Tal på bueiningar	BRA bustad	BRA anna	BRA totalt	BTA bustad	BTA anna	BTA totalt	Alt. areal	Alt. areal 2
H01	0	0	19	19	0	0	0	0	0

Brukseiningar

Adresse	Brukseiningsnummer	Brukseiningstype	Bruksareal	Tal rom	Kjøkkentilgang	Bad	WC	Matrikkeleining
		Unummerert brukseining	0	0		0	0	172/106

Kontaktpersonar

Rolle	Føds.dato/org.nr	Namn	Brukseinin	Adresse
Tiltakshavar		FURNES JOHAN		

Bygningsnr: 176 258 659
Løpenr:
Repr.punkt: Koordinatsystem: EUREF89 UTM Sone 32
Nord: 6725839 Aust: 295800
Bygningsendringskode:
Bygningstype: Einebustad
Næringsgruppe:
Bygningsstatus: Teke(n) i bruk
Energikjelder:
Oppvarming:

Utbygd areal: 0
Bruksareal bustad: 0
Bruksareal anna: 0
Bruksareal totalt: 0
Bruttoareal bustad: 0
Bruttoareal anna: 0
Bruttoareal totalt: 0
Alternativt areal: 0
Alternativt areal 2: 0

Datoar
Rammeløyve:
Igangsetjingsløyve:
Teke(n) i bruk:
Mellombels bruksløyve:
Ferdigattest:

Etasjar

Etasje	Tal på bueiningar	BRA bustad	BRA anna	BRA totalt	BTA bustad	BTA anna	BTA totalt	Alt. areal	Alt. areal 2
H01	1	0	0	0	0	0	0	0	0

Brukseiningar

Adresse	Brukseiningsnummer	Brukseiningstype	Bruksareal	Tal rom	Kjøkkentilgang	Bad	WC	Matrikkeleining
1154 Lurevegen 168	H0101	Bustad	0	0		0	0	172/106

Bygningsnr: 176 258 659
Løpenr: 1
Repr.punkt: Koordinatsystem: EUREF89 UTM Sone 32
Nord: 6725835 Aust: 295793
Bygningsendringskode: Tilbygg
Bygningstype: Einebustad
Næringsgruppe: Bustad
Bygningsstatus: Igangsetjingsløyve
Energikjelder:
Oppvarming:

Utbygd areal: 17
Bruksareal bustad: 17
Bruksareal anna: 0
Bruksareal totalt: 17
Bruttoareal bustad: 0
Bruttoareal anna: 0
Bruttoareal totalt: 0
Alternativt areal: 0
Alternativt areal 2: 0

Datoar
Rammeløyve:
Igangsetjingsløyve: 20.07.2018
Teke(n) i bruk:
Mellombels bruksløyve:
Ferdigattest:

Etasjar

Etasje	Tal på bueiningar	BRA bustad	BRA anna	BRA totalt	BTA bustad	BTA anna	BTA totalt	Alt. areal	Alt. areal 2
H01	0	17	0	17	0	0	0	0	0

Brukseiningar


Adresse	Brukseiningsnummer	Brukseiningstype	Bruksareal	Tal rom	Kjøkkentilgang	Bad	WC	Matrikkeleining
		Unummerert brukseining	0	0		0	0	172/106

Kontaktpersonar

Rolle	Føds.dato/org.nr	Namn	Brukseinin	Adresse
Tiltakshavar	020951	KONGLEVOLL REIDAR		LUREVEGEN 168 5912 SEIM


Oversiktskart for 172 / 106

Målestokk 1:1 000
EUREF89 UTM Sone 32

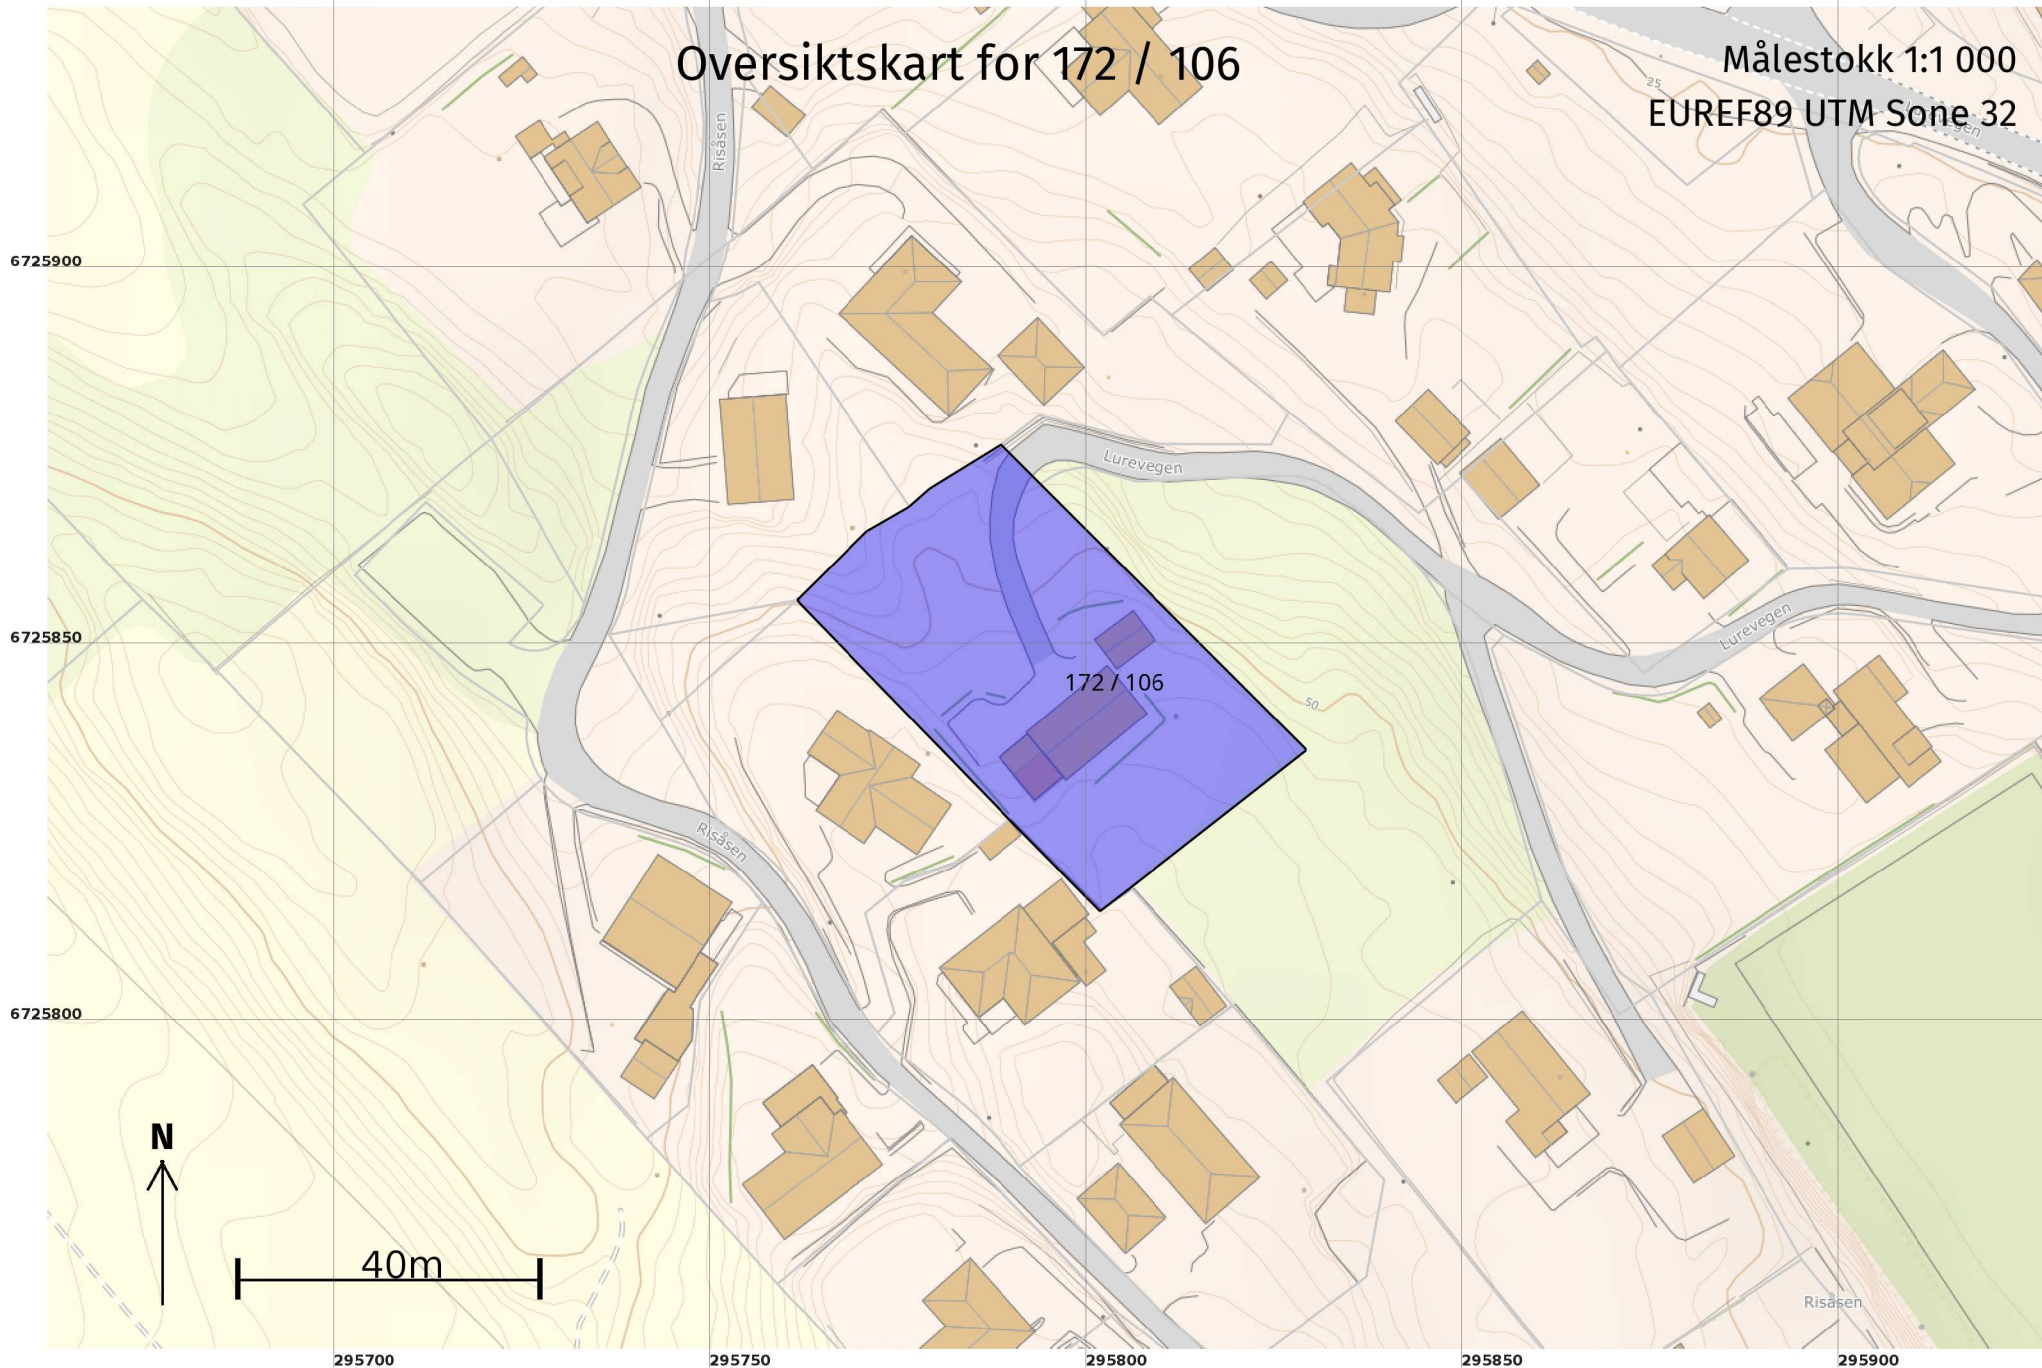

Teig 1 (Hovudteig) 172 / 106

Målestokk 1:500
EUREF89 UTM Sone 32

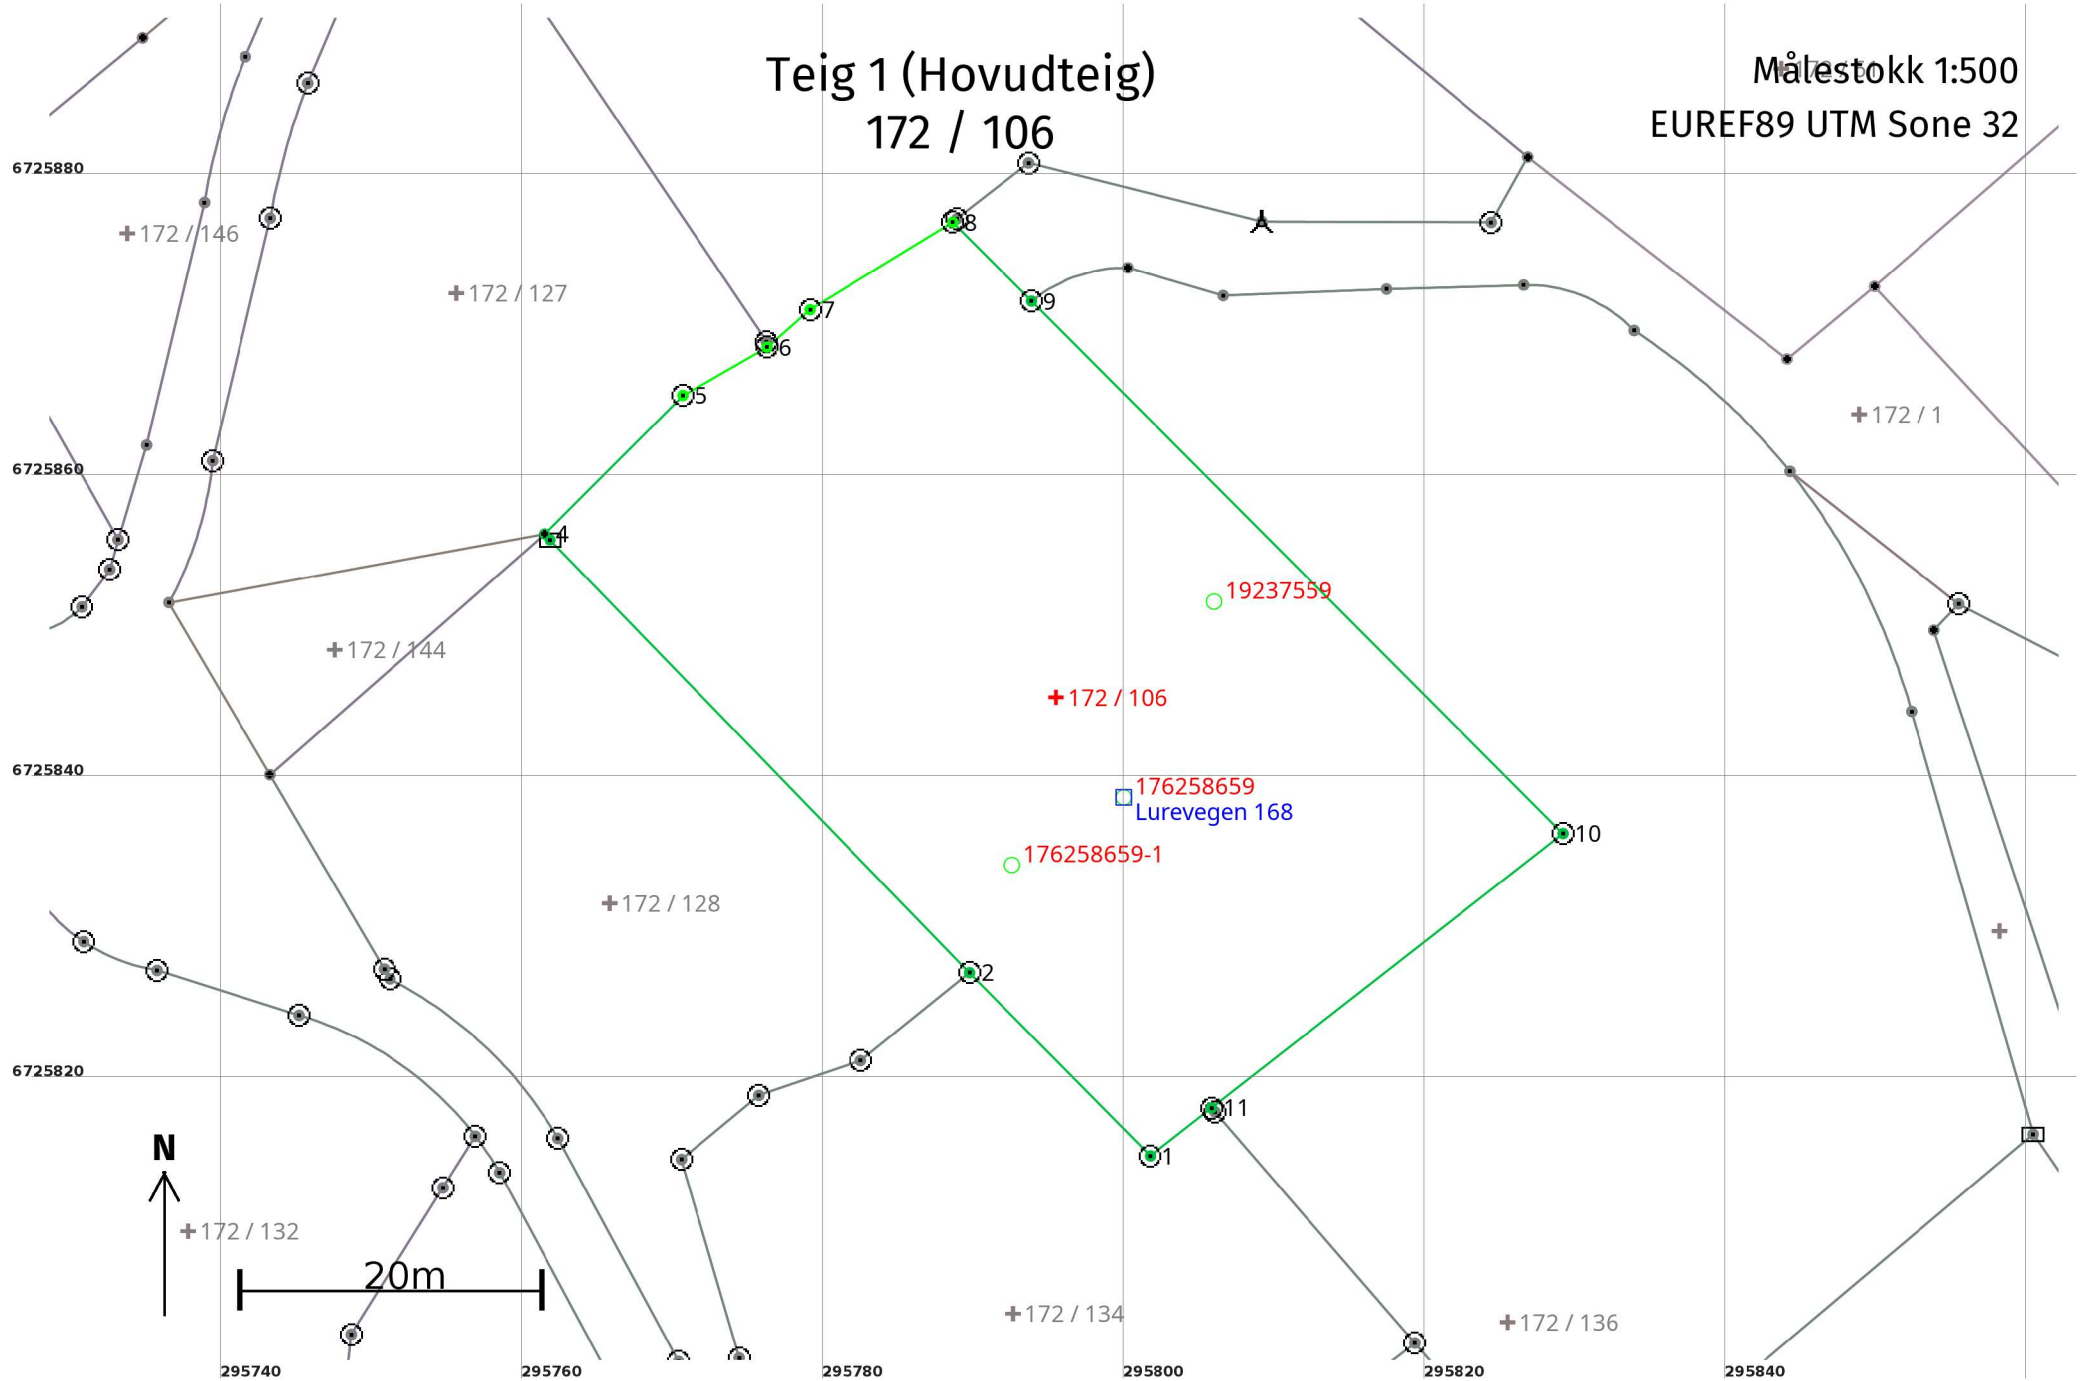

Areal og koordinatar

Areal: 1 999

Arealmerknad:

Representasjonspunkt:

Koordinatsystem: EUREF89 UTM Sone 32

Nord: 6725846

Aust: 295796

Grensepunkt / Grenselinje

Ytre avgrensing

Løpenr	Nord	Aust	Grensemerke nedsett i / Lengde (m)	Grensepunkttype / Linjeinformasjon	Målemetode	Nøyaktighet (SD i cm)	Radius
1	6725815,20	295801,78	17,09	Offentleg godkjent grensemerke	12 Terrengmålt: Teodolitt med elektronisk avstandsmålar	14	
2	6725827,36	295789,77	40,02	Offentleg godkjent grensemerke	12 Terrengmålt: Teodolitt med elektronisk avstandsmålar	14	
3	6725856,10	295761,92	0,54	Stein eller røys	12 Terrengmålt: Teodolitt med elektronisk avstandsmålar	14	
4	6725856,49	295761,55	13,00	Umerkt	12 Terrengmålt: Teodolitt med elektronisk avstandsmålar	14	
5	6725865,69	295770,73	6,45	Jordfast stein Offentleg godkjent grensemerke	96 GNSS: Fasemåling (Real time kinematic)	1	
6	6725868,89	295776,33	3,77	Jord Offentleg godkjent grensemerke	96 GNSS: Fasemåling (Real time kinematic)	10	
7	6725871,37	295779,18	11,13	Jord Offentleg godkjent grensemerke	96 GNSS: Fasemåling (Real time kinematic)	10	
8	6725877,19	295788,66	7,42	Jordfast stein Offentleg godkjent grensemerke	96 GNSS: Fasemåling (Real time kinematic)	10	
9	6725871,94	295793,90	49,94	Offentleg godkjent grensemerke	10 Terrengmålt	14	
10	6725836,60	295829,19	29,61	Offentleg godkjent grensemerke	12 Terrengmålt: Teodolitt med elektronisk avstandsmålar	14	
11	6725818,38	295805,85	5,17	Offentleg godkjent grensemerke	12 Terrengmålt: Teodolitt med elektronisk avstandsmålar	14	