


| Kumnr. | Høyde topp kum | Høyde innv. bunn kum |
|--------|----------------|----------------------|
| O1 | 53 | 50,0 |
| O2 | 53 | 49,75 |
| O3 | 53 | 49,50 |

| PROFIL NR | 0 | 25 | 50 | 75 | 100 | 125 | 150 | 175 | 200 | 225 | 250 | 275 | 300 |
|-----------------------------|-------|-------|-------|-------|-------|-------------|-------|-------|-------|-------|-------|-------|-------|
| Terrenghøyde/ Topp vegdekke | 51,69 | 52,06 | 51,08 | 51,00 | 51,00 | 50,54 | 50,62 | 51,14 | 51,76 | 52,45 | 52,98 | 52,55 | 52,55 |
| HØR.V PUNKT i m | | 60,0 | | | | 60,0 | | | | 13,0 | | | 13,0 |
| Kumavst. i m | | 60,0 | | | | 60,0 | | | | 13,0 | | | 13,0 |
| Fall i ‰ | | -4,2 | | | | -4,2 | | | | -19,2 | | | -19,2 |
| DR | | | | | | | | | | | | | |
| Kote | 50,50 | | | | | 50,25 | | | | 50,05 | | | 49,75 |
| innv. bunn | | | | | | | | | | | | | |
| Type og dim | | | | | | 250DV_D SN8 | | | | | | | |

TEGNFORKLARING

- | | | | |
|--|------------------------|--|-------------|
| | Vannledning (VL) | | Prosjektert |
| | Spillvannsledning (SP) | | |
| | Overvannsledning (OV) | | |
| | Drensledning (DR) | | |
| | Stakekum (O) | | |

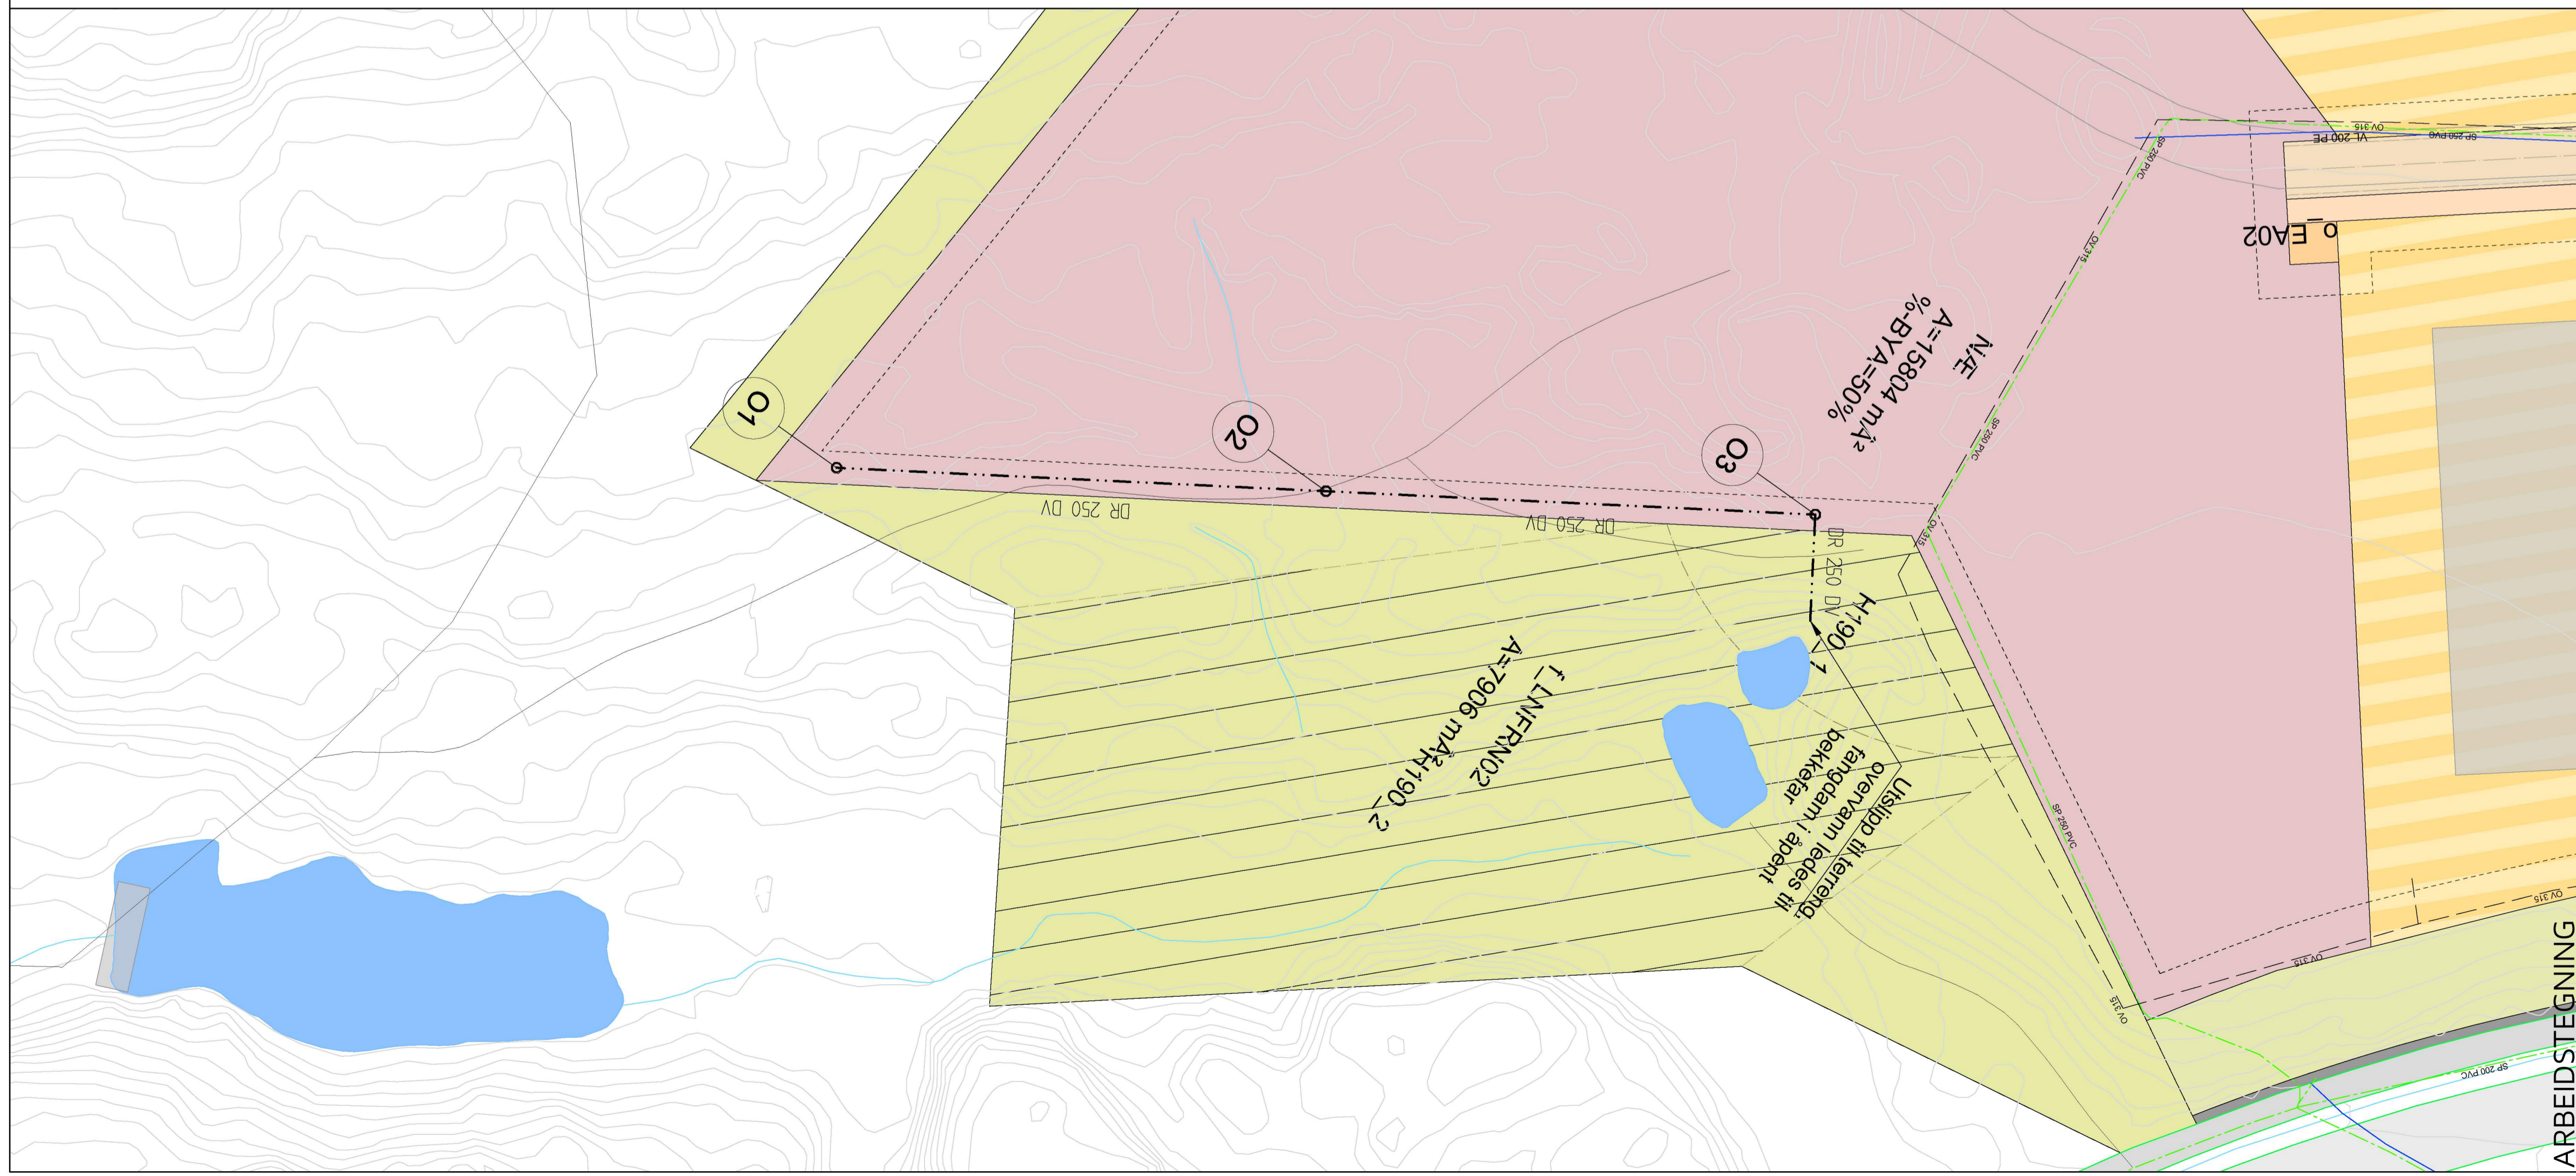

ARBIDSTEGNING

| | | | | | |
|------------------------------------|------|-------|-------------------------|--------|-------------------|
| Rev. | Dato | Sign. | Revisjonen gjelder | | |
| Oppdragsgiver | | | Mjøtveit Næringspark AS | | |
| Prosjekt | | | Drenering felt NÆ. | | |
| Plan og lengdeprofil drensledning. | | | Tegn. | Kontr. | Godk. |
| | | | ANH | THF | ANH |
| | | | Dato: 12.12.22 | | Format: A1 |
| | | | Målestokk: 1:500/100 | | Prosjektnr: 22072 |
| | | | Tegnning: G01 | | Rev. |

haugen vva Kanalveien 5 5068 Bergen Tlf. 55 59 82 60 e-post: post@haugenvva.no