



SNITT DRENSGRØFT


M=1:20

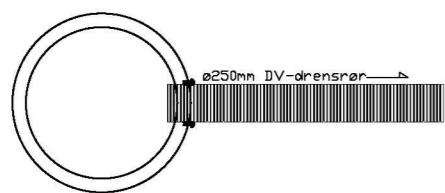


PLAN STAKE-/SANDFANGSKUM O1
M=1:50

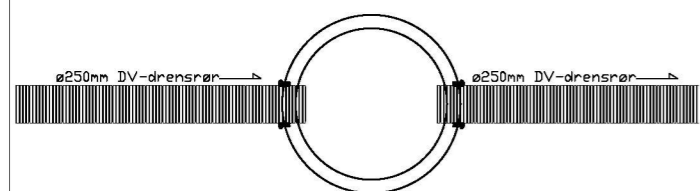

PLAN STAKE-/SANDFANGSKUM O2
M=1:50

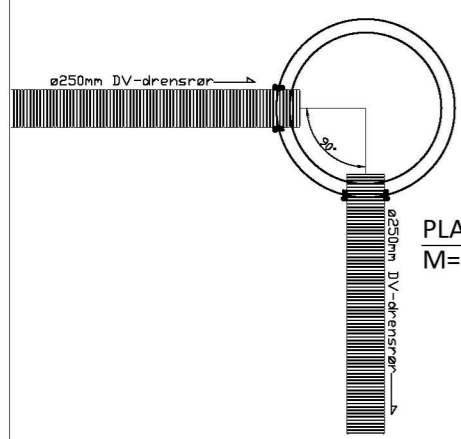

PLAN STAKE-/SANDFANGSKUM O3
M=1:50

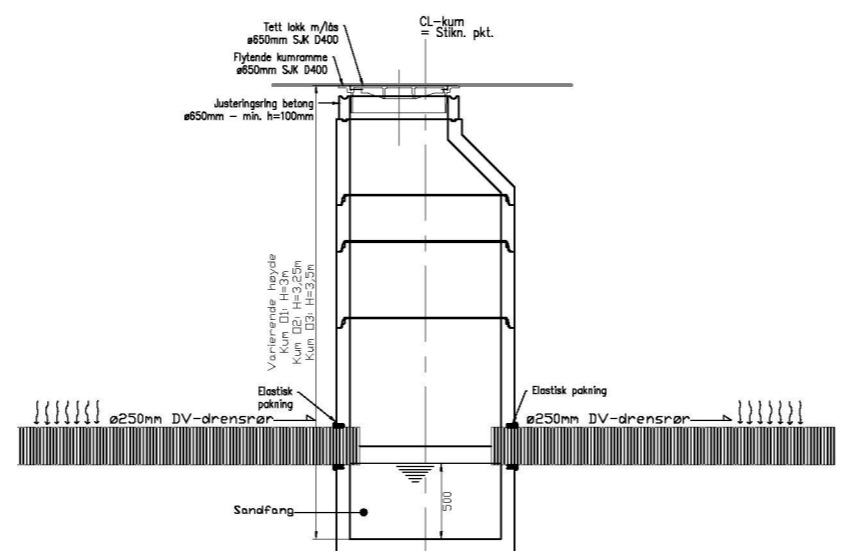

SNITT STAKE-/SANDFANGSKUM
O1, O2, O3
M=1:50

ARBEIDSTEGNING

Rev.	Dato	Sign.	Revisjonen gjelder		
Oppdragsgiver			Mjøtveit Næringspark AS		
Prosjekt			Tegn.	Kontr.	Godkj.
Drenering felt NÆ.			ANH	THF	ANH
Detalj drensgrøft og kummer.			Dato:	12.12.2022	
			Målestokk:	1:20/1:50/A3	
			Prosjektnr.	22072	
haugen VVA			Tegningsnr.	G10	
Kanalveien 5 5068 Bergen Tlf. 55 59 82 60 e-post: post@haugenvva.no			Rev.		