


PROFIL NR.	0	50	100	150	200	250	300	350	400	450	500	550	600	650	700	750													
HOR.KURV.	R=∞	R=20	R=∞	R=-60	R=-30	R=-110	R=∞	R=50	R=∞	R=∞	R=1460	R=220	R=240	R=∞	R=-310	R=2000	R=370												
BREDDUUTV.																													
TVERRFALL																													
H.k.j.b.k.	3,0%	3,0%	3,0%	5,0%	5,0%	5,0%	3,0%	3,0%	3,0%	3,0%	5,0%	5,0%	5,0%	5,0%	5,0%	4,0%	3,0%	3,0%	5,0%										
V.k.j.b.k.	4,5%	3,0%	3,0%	5,0%	5,0%	5,0%	3,0%	3,0%	3,0%	3,0%	5,0%	5,0%	5,0%	5,0%	5,0%	4,0%	3,0%	3,0%	5,0%										
PROFIL H.	6,00	6,36	6,90	7,50	8,11	8,85	9,88	10,84	11,75	12,59	13,20	13,71	14,00	14,16	14,20	14,22	14,16	14,00	13,75	13,40	12,95	12,40	11,75	11,00	10,15	9,15	8,00	6,75	
TERREN H.	6,00	6,14	6,30	6,90	7,50	8,37	8,81	9,88	10,84	11,75	12,59	13,20	13,71	14,00	14,16	14,20	14,22	14,16	14,00	13,75	13,40	12,95	12,40	11,75	11,00	10,15	9,15	8,00	6,75
OVERBYGN.T.	70CM	70CM	70CM	70CM	70CM	70CM	70CM	70CM	70CM	70CM	70CM	70CM	70CM	70CM	70CM	70CM	70CM	70CM	70CM	70CM	70CM	70CM	70CM	70CM	70CM	70CM	70CM	70CM	

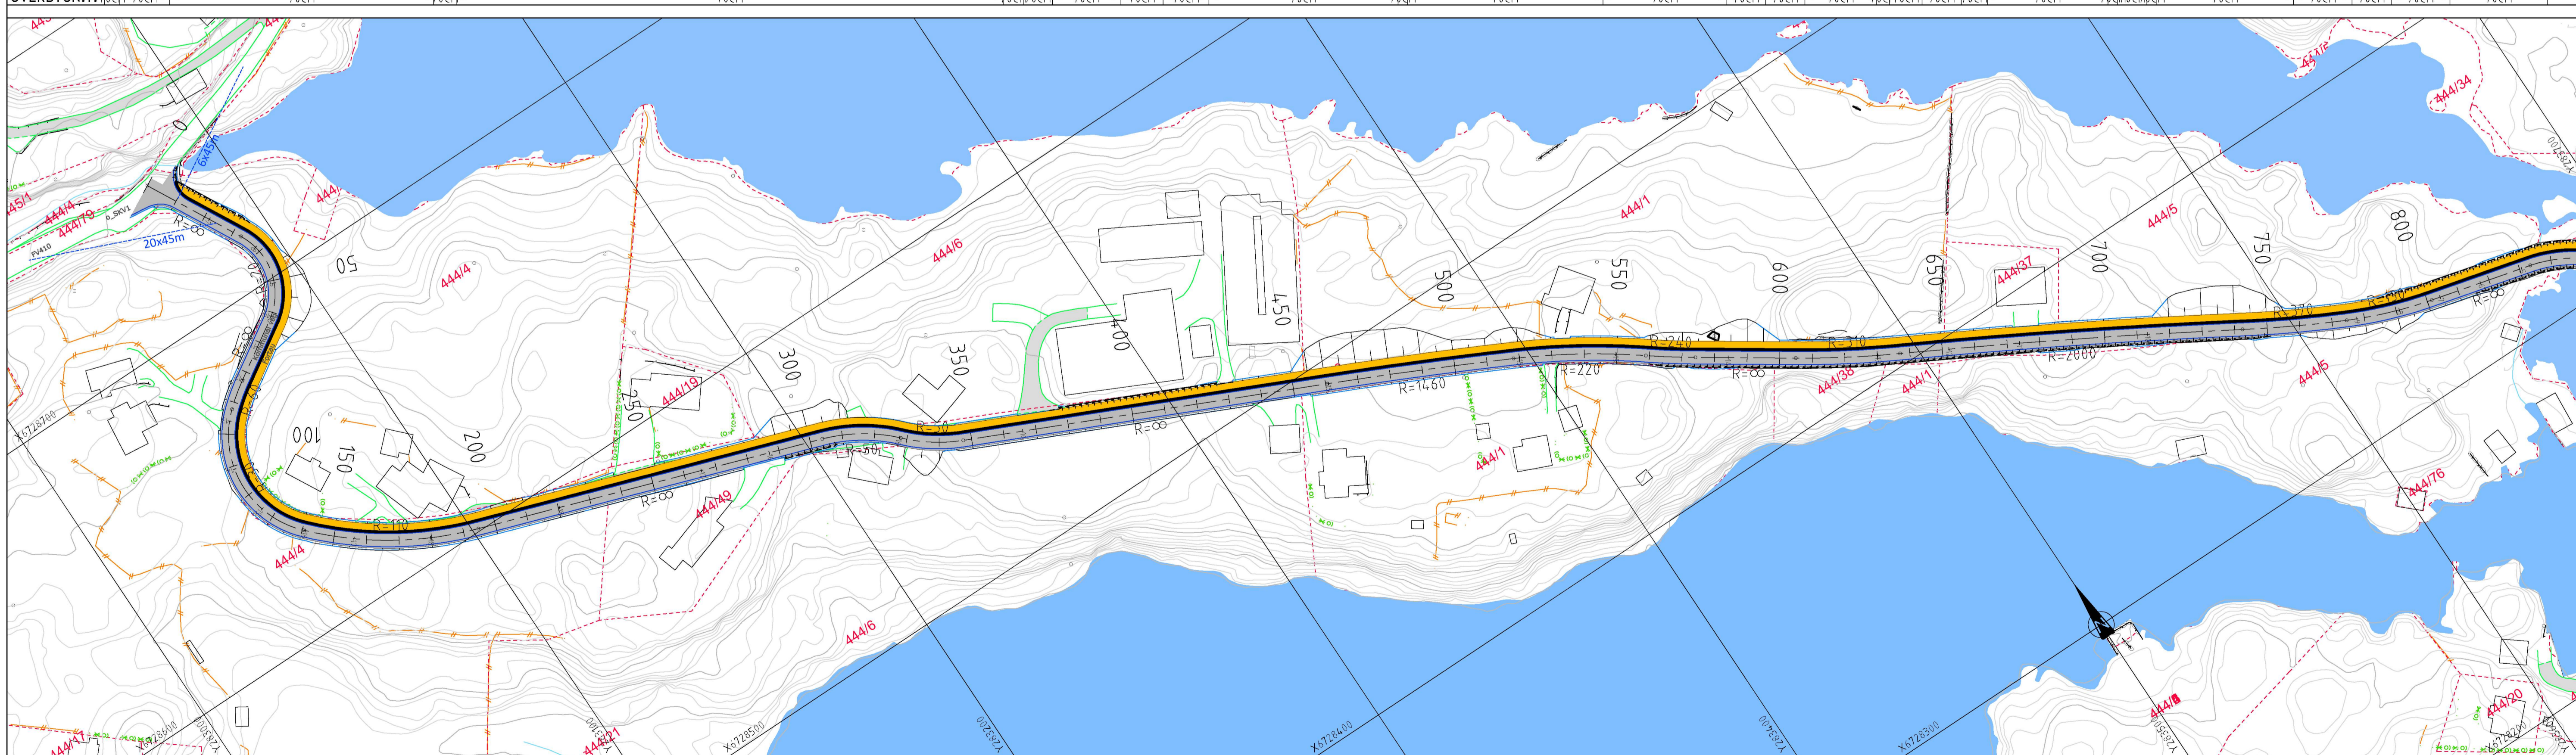

TEGNFORKLARING

Rev.	Dato	Sign.	Revisjonen gjelder
Oppdragsgiver			
KVALHEIM EIENDOM AS			
Prosjekt			
MANGERSNESET BUSTADFELT.			
Plan og profil veg o_SVK2			
Profil 0-750			
Tegn.	Kont.	Godk.	
HF	THF	THF	
Dato:			08.06.2022
Målestokk:			1:1000/200 A1
Prosjektnr.:			7314
Tegningsnr.:			CO1
Kanalveien 5 5068 Bergen Tlf. 55 59 82 60 e-post: post@haugenvva.no			