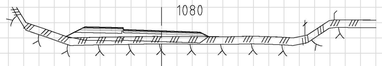

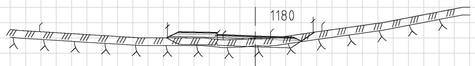

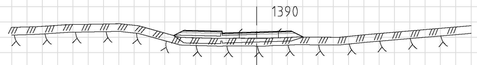

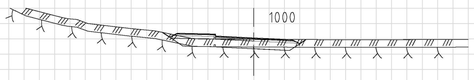

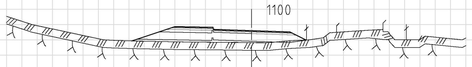

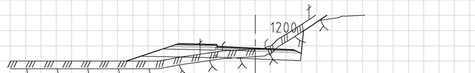

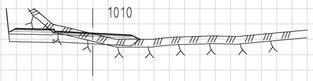

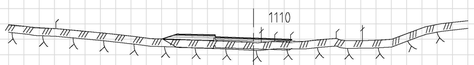

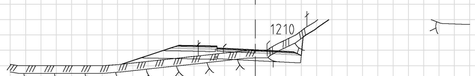

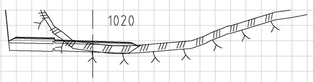

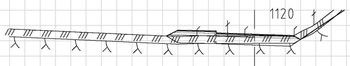

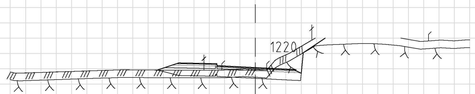

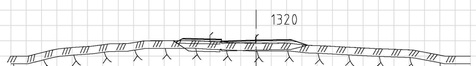

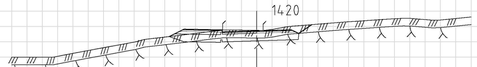

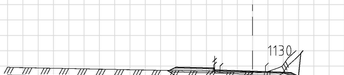

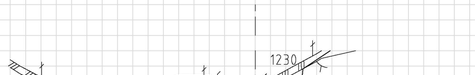

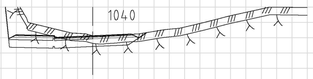

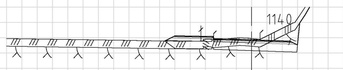

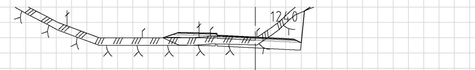

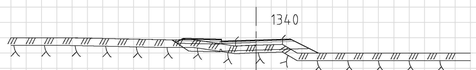

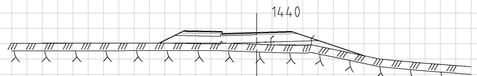

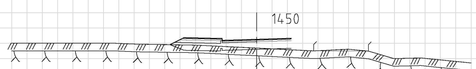

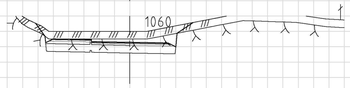

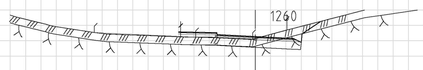

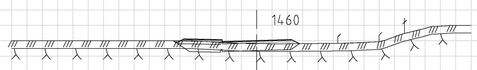

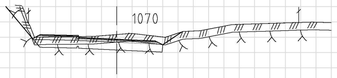

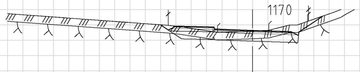

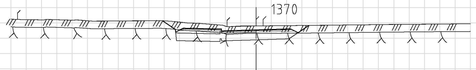

Eiendomsgrense =

Eks vegkant =

Rev.	Dato	Sign.	Revisjonen gjelder

Oppdragsgiver

KVALHEIM EIENDOM AS

Prosjekt

MANGERSNESET BUSTADFELT.
Tverrprofil veg o_SKV2 pr. 960-1260
og veg f_SKV3 pr. 1270-1430

Tegn.	Kontr.	Godkj.
HF	THF	THF

Dato: 08.06.2022

Målestokk: 1:200

Format: A1

Prosjektnr. 7314

Tegningsnr. U03

Rev.

haugenvva
Kanalveien 5
5068 Bergen
Tlf. 55 59 82 60
e-post: post@haugenvva.no