


ETTER:

1:50

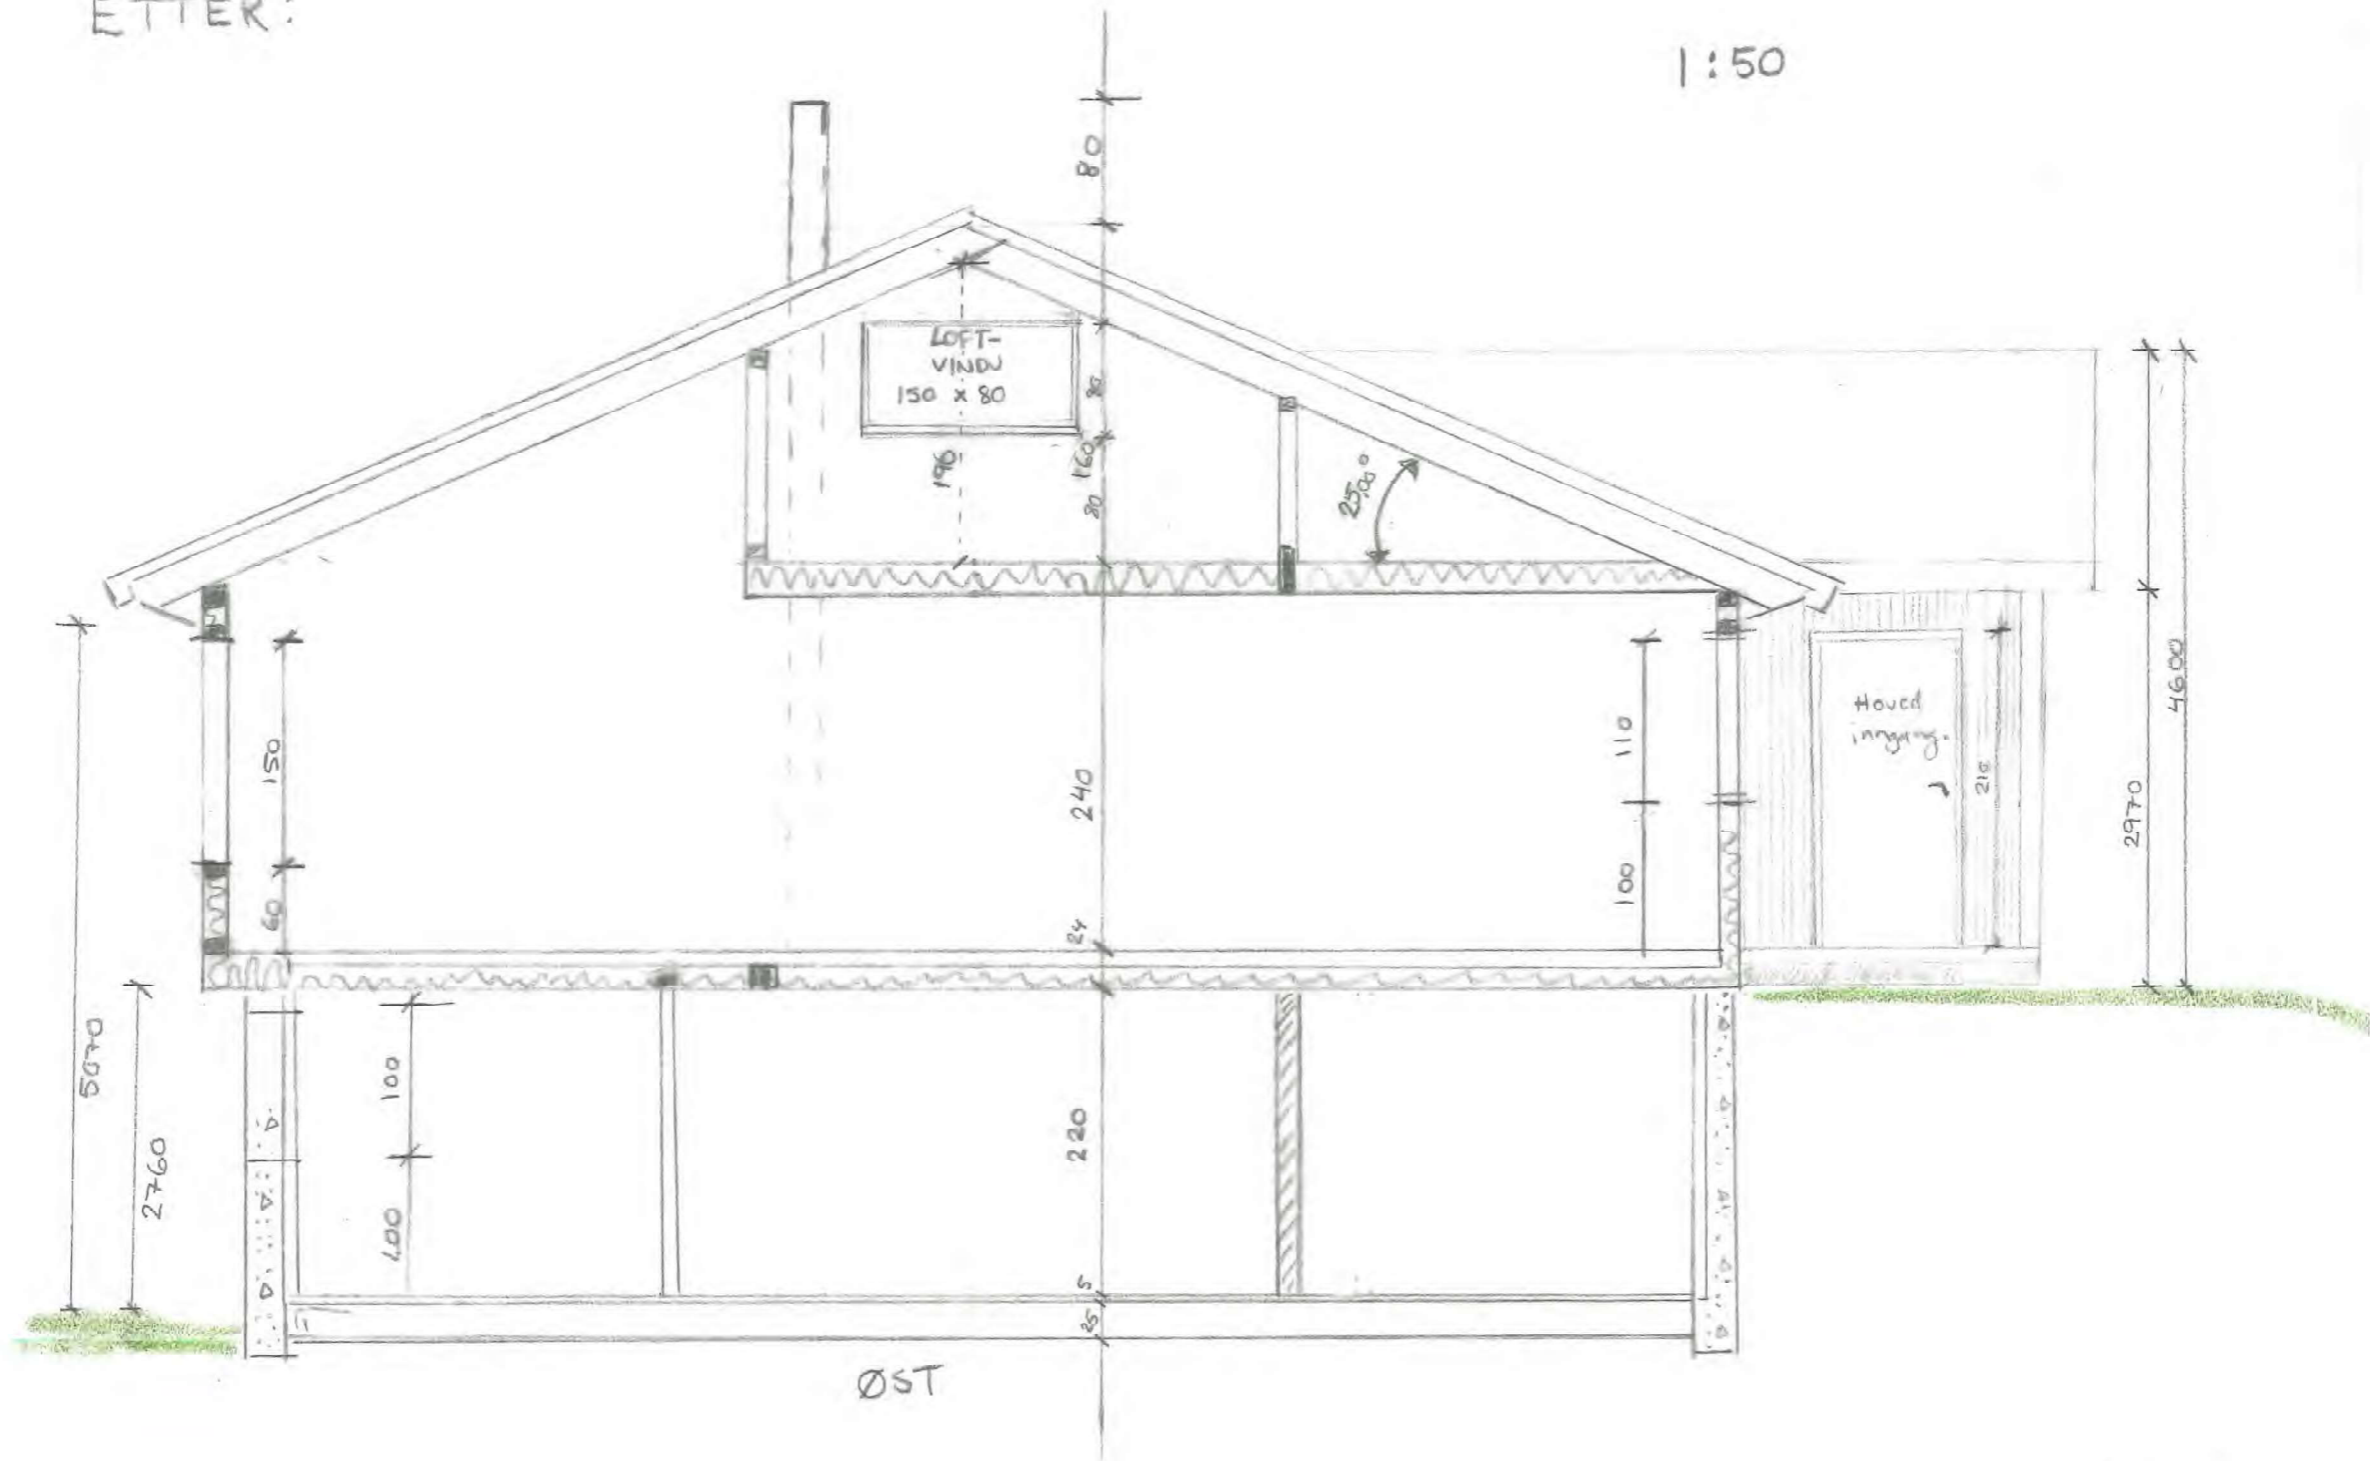

JV. FOSSE