

41

F3

3

2

1

2400,0mm


2500,0mm

9400,0mm

4800,0mm

8500

8500

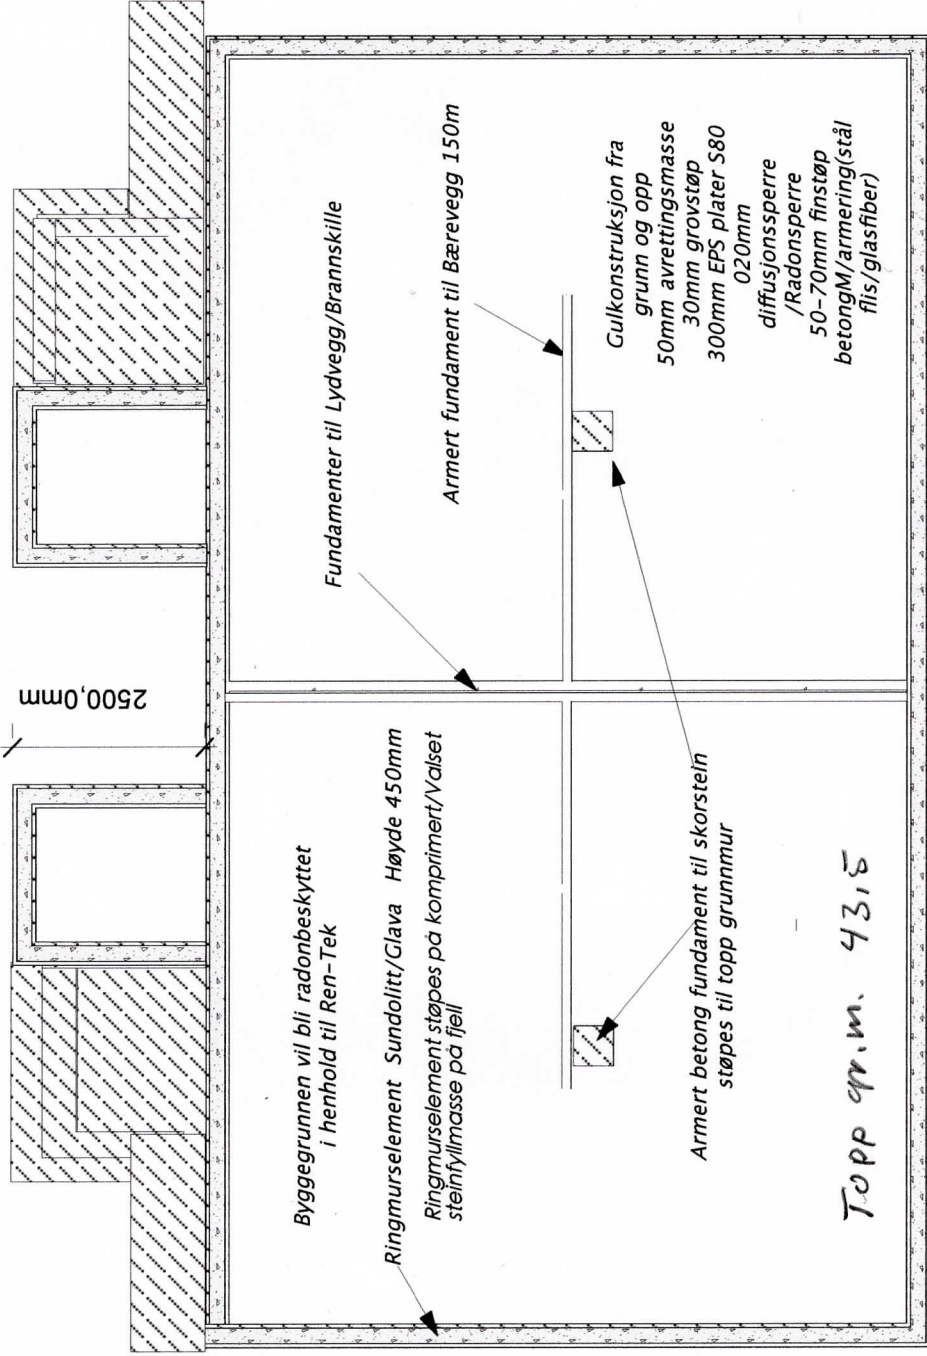

Fundament


Tegn. Byggm. Steinar Thunold M.1:100

TEGNING: Ringmur

Bolig 5016

NR.001

Tomansbolig for Meland bygg AS
På Mjølkebakane i Meland Kommune
GNR.9 Bnr.28

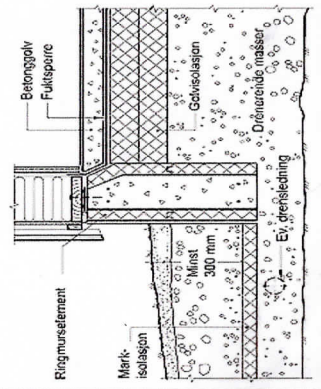

A

B

C

1

2

3

4