


524.305
Uttøyes eller NBI-blad

HE-B.140 2530mm
Gulbjelker felles inn

Innv.dører
9x21
Alle vinduer
U.Verdi 0,8

Tegn.Byggn. Steinar Thunold	M. I.:100	M. I.:100
Tegning: 1-plan		Bolig 12-34 5-6
Tomansbolig for Meland bygga AS Pa Mjølkebakane i Meland Kommune GNR. 9 Bnr.28 <i>grønne bdr. Vauu/valdp</i>		

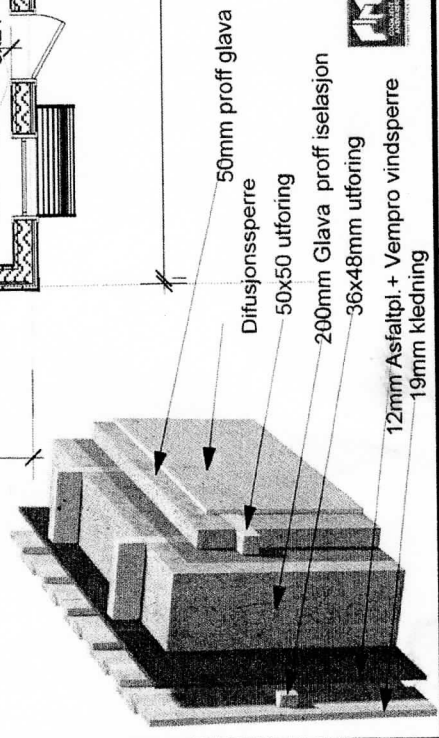

- 50mm proff glava
- Difusjonssperre
- 50x50 utforing
- 200mm Glava proff iselasjon
- 36x48mm utforing
- 12mm Asfaltpl. + Vempro vindsperre
- 19mm kleddring



FB