


Solstudie - Øst
 Fasade -20)
 A1-504-S

Solstudie - Øst
 Fasade -20)
 A1-504-S

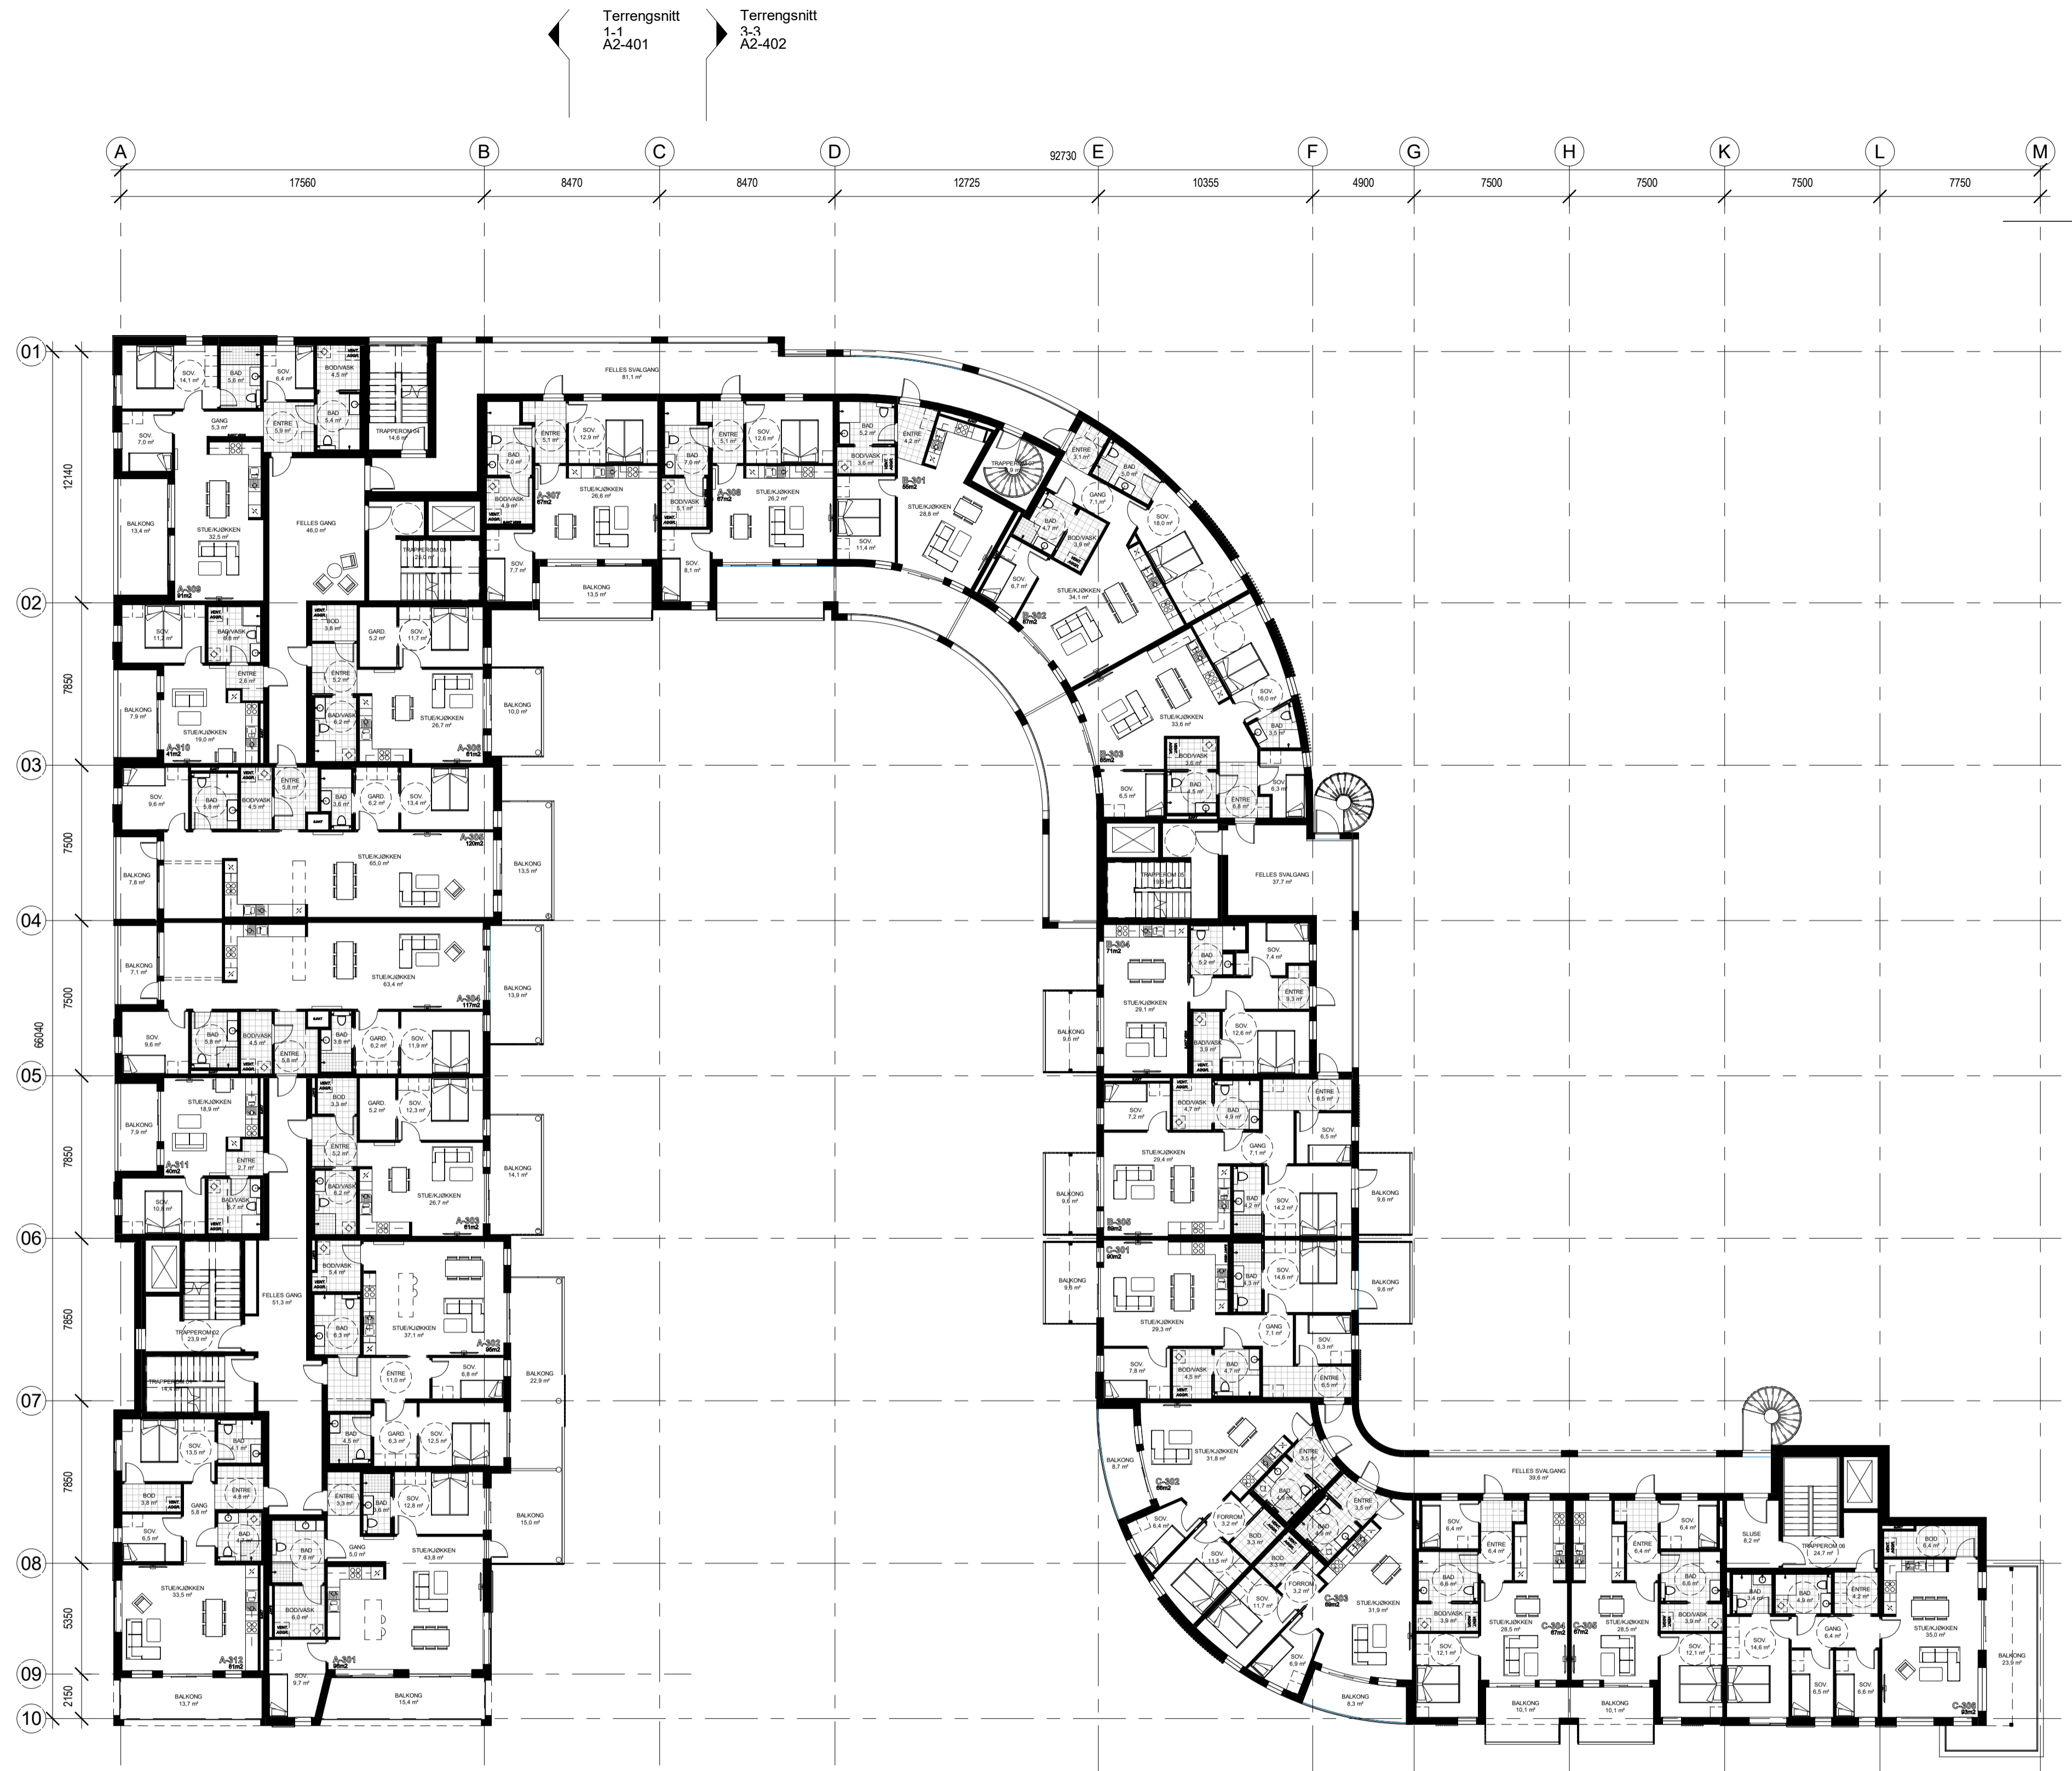

Terrengsnitt
 1-1
 A2-401


Terrengsnitt
 3-3
 A2-402

Terrengsnitt
 1-1
 A2-401

Terrengsnitt
 3-3
 A2-402

Fasade mot
 øst (akse M -
 A2-502)snitt
 2-2
 A2-401

Fasade mot
 øst (akse M -
 A2-502)snitt
 2-2
 A2-401

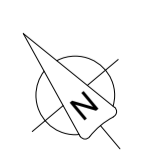

0 m 5 m 10 m 20 m

1:400 Målestokk ved A3 Ark

F	18.11.22	Oppdatering av Tegningsgrunnlag	MMAC	MMAC
E	26.08.22	Oppdatering av Tegningsgrunnlag	MMAC	PJC
D	25.08.22	Generell oppdatering	MMAC	MMAC
C	22.06.22	Grunnlag for saksnad	MMAC	PJC
B	25.08.21	Bearbeidet prosjekt - til eksport til konsulenter	MMAC	PJC
A	09.07.21	Bearbeidet prosjekt	MMAC	PJC
REV.	DATE	BESKRIVELSE	TEGN.	KONTR.

PROSJEKTNR: 20010 TEKNET AV: MMAC KONTR. AV: PJC ANBUDD: 10.03.21 MALESTOKK: 1:200 DATO: 10.03.21 ANBUD: A2-104		ARKITEKTKONTORET BØRTVEIT & CARLSEN AS HAGELLIA 6 · 5914 ISDALSTØ TELEFON: 402 41 614 post@arbc.no	TEKNINGNR: Orion Prosjekt AS PROSJEKTNR: Kvasnesvegen 33 TEKNINGNAMN: Plan 3. etasje 1-200 REVISJON: F
---	--	---	---