


Terrenzschnitt
1-1
A2-401

Terrenzschnitt
3-3
A2-402

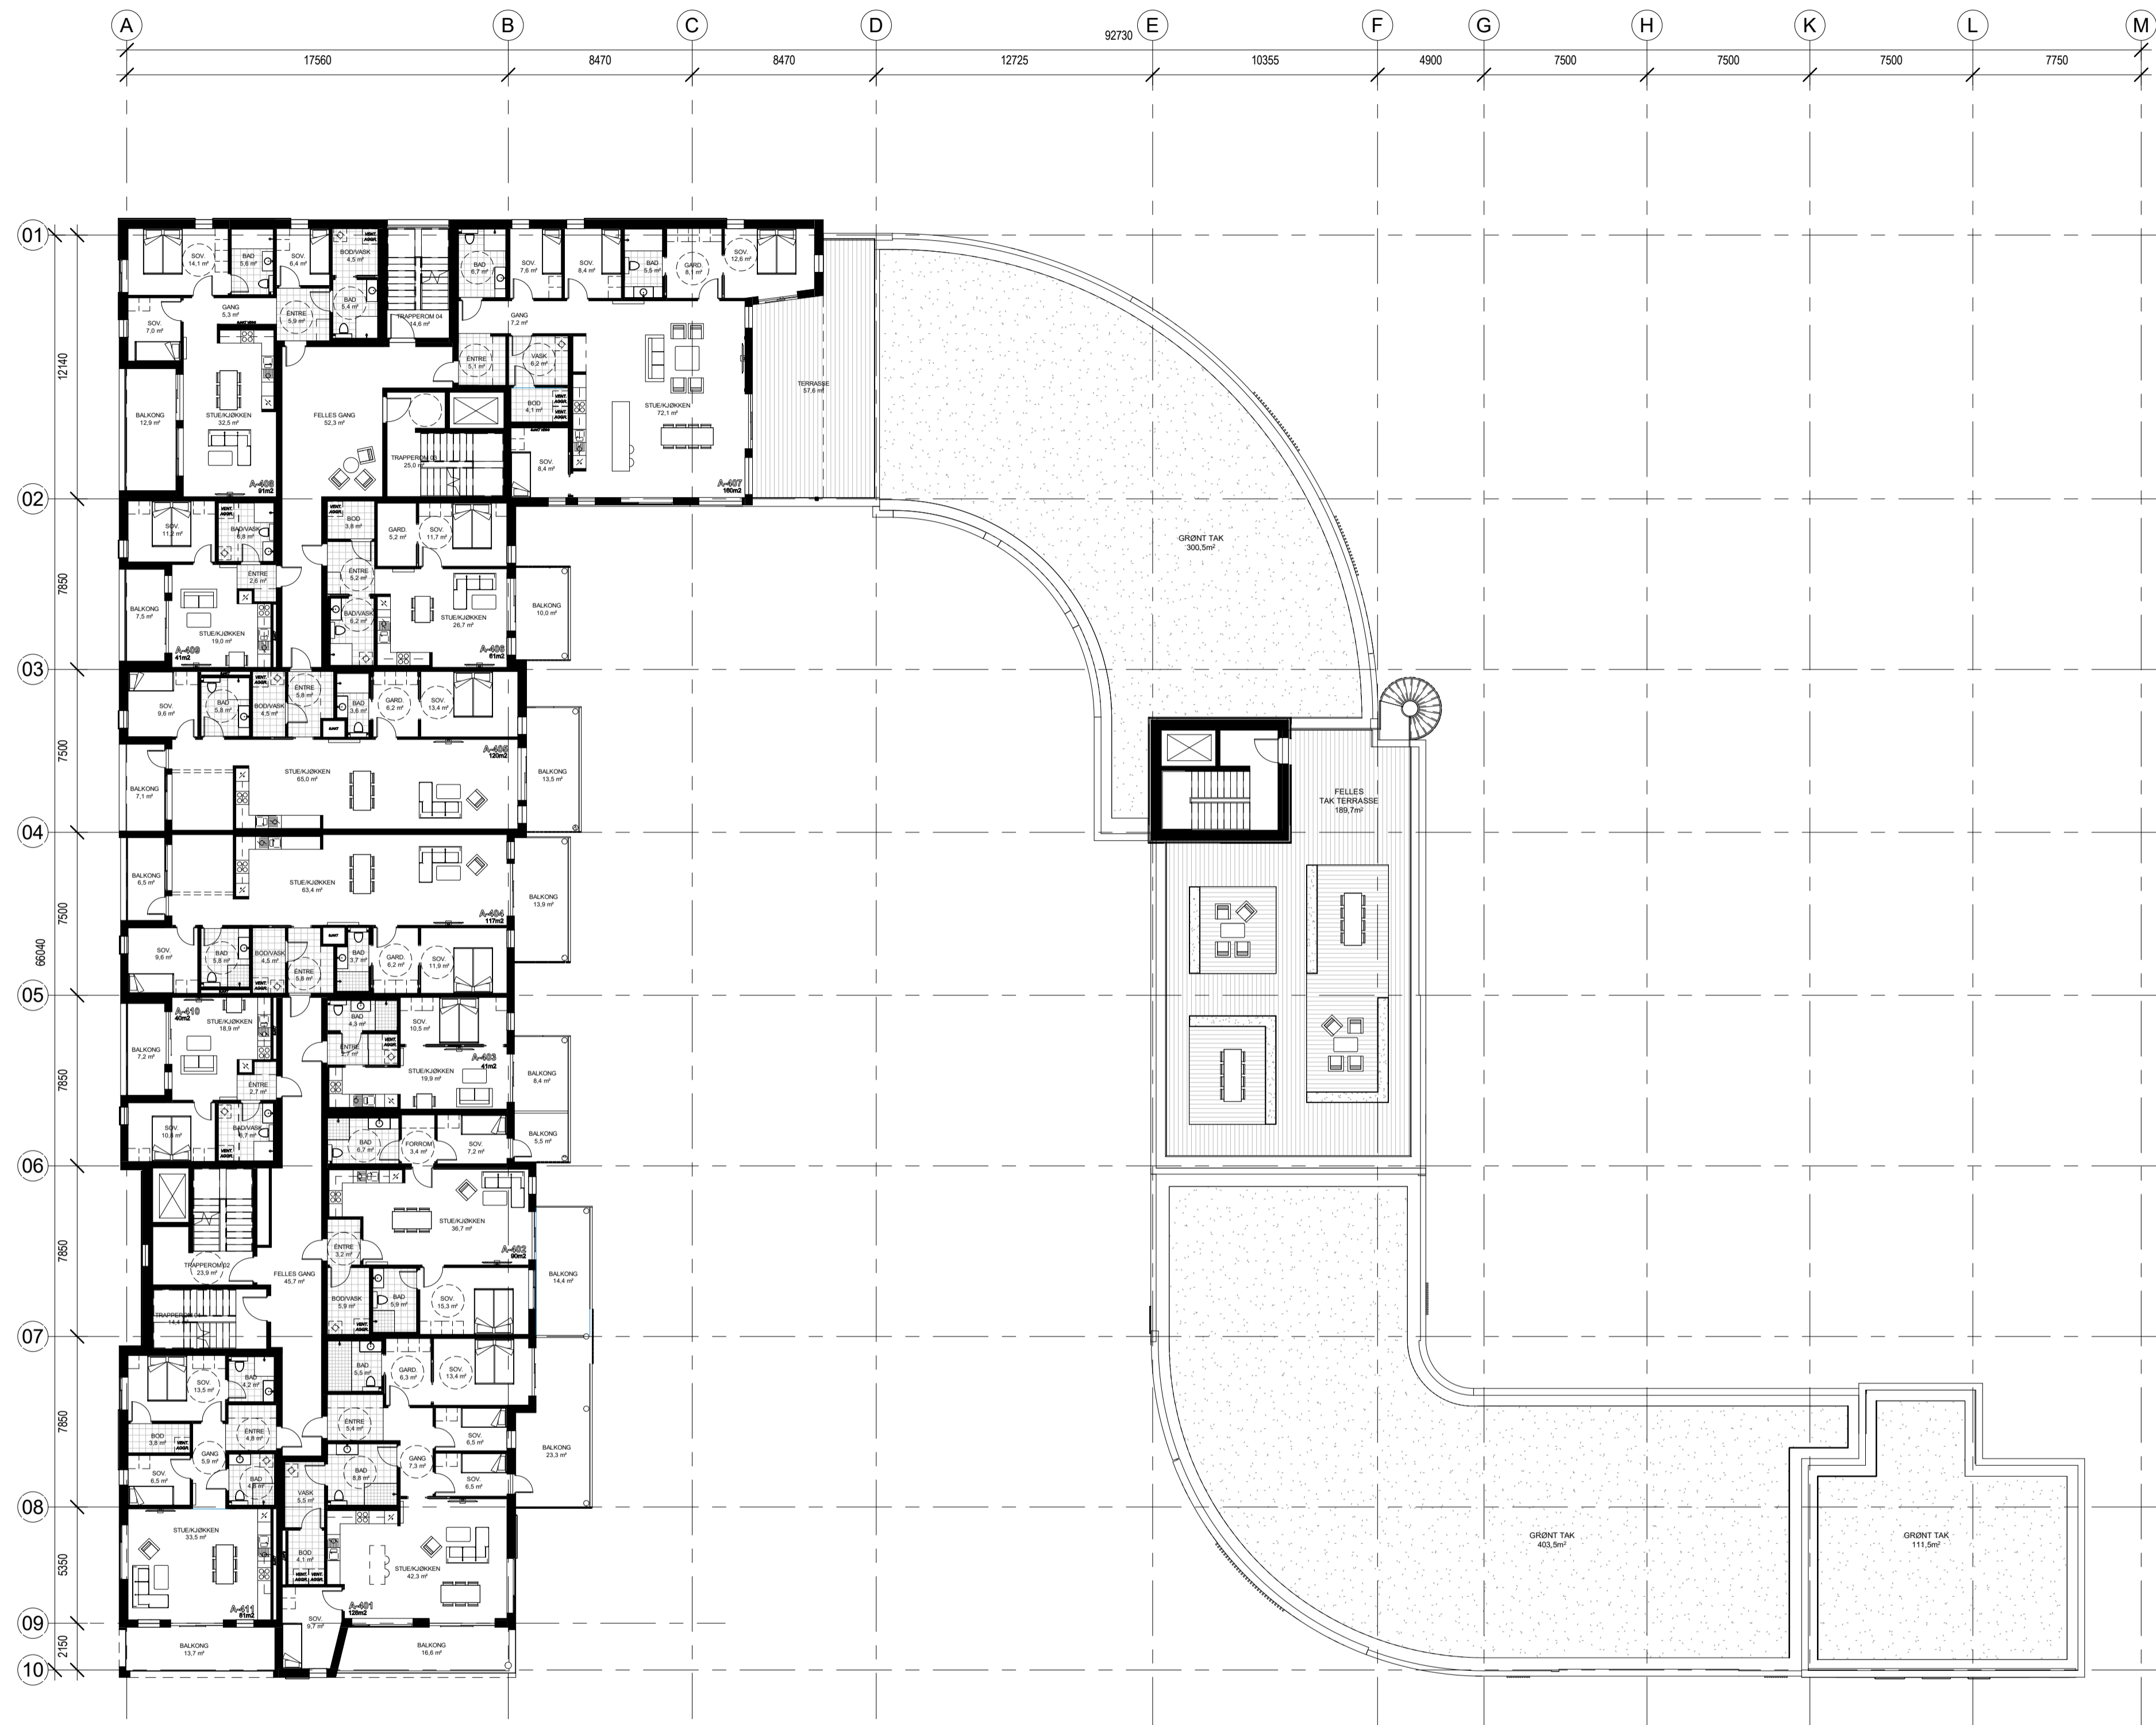


Terrenzschnitt
1-1
A2-401

Terrenzschnitt
3-3
A2-402

Fasade mot øst (akse M - A2-502)snitt
A2-401

Fasade mot øst (akse M - A2-502)snitt
A2-401

1 4. etasje 1-200
1 : 200

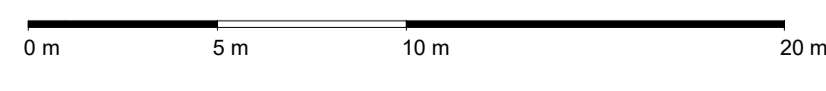

1:400 Målestokk ved A3 Ark



G	08.12.22	Oppdatering av Tegningsgrunnlag	MMAC	MMAC
F	18.11.22	Oppdatering av Tegningsgrunnlag	MMAC	MMAC
E	26.08.22	Oppdatering av Tegningsgrunnlag	MMAC	PJC
D	25.08.22	Generell oppdatering	MMAC	MMAC
C	22.06.22	Grunnlag for saksnad	MMAC	PJC
B	25.08.21	Bearbeidet prosjekt - til eksport til konsulent	MMAC	PJC
A	09.07.21	Bearbeidet prosjekt	MMAC	PJC
REV.	DATE	BEKRIVELSE	TEGN.	KONTR.

PROSJEKTNR: 20010		ARKITEKTKONTORET BØRTVEIT & CARLSEN AS	
TEKNET AV: MMAC		HAGELIUA 6 · 5914 ISDALSTED TELEFON: 402 41 614 post@arbc.no	
KONTR. AV: PJC			
AKTIVITETSNIVÅ: A1		TEKNISSIVÅ: Orion Prosjekt AS	
MÅLSTOKK: 1 : 200		GMR./ÅR: 10.03.21	
DATE: 10.03.21		PROSJEKTNR: Kvassnesvegen 33	
ANBUD		TEGNINGSNR: Plan 4. etasje 1-200	
TEGNINGSNR: A2-105		REVISJON: G	