© Denne tegning må ikke kopieres eller benyttes ved foretagender som rettighetshaver ikke medvirker i.

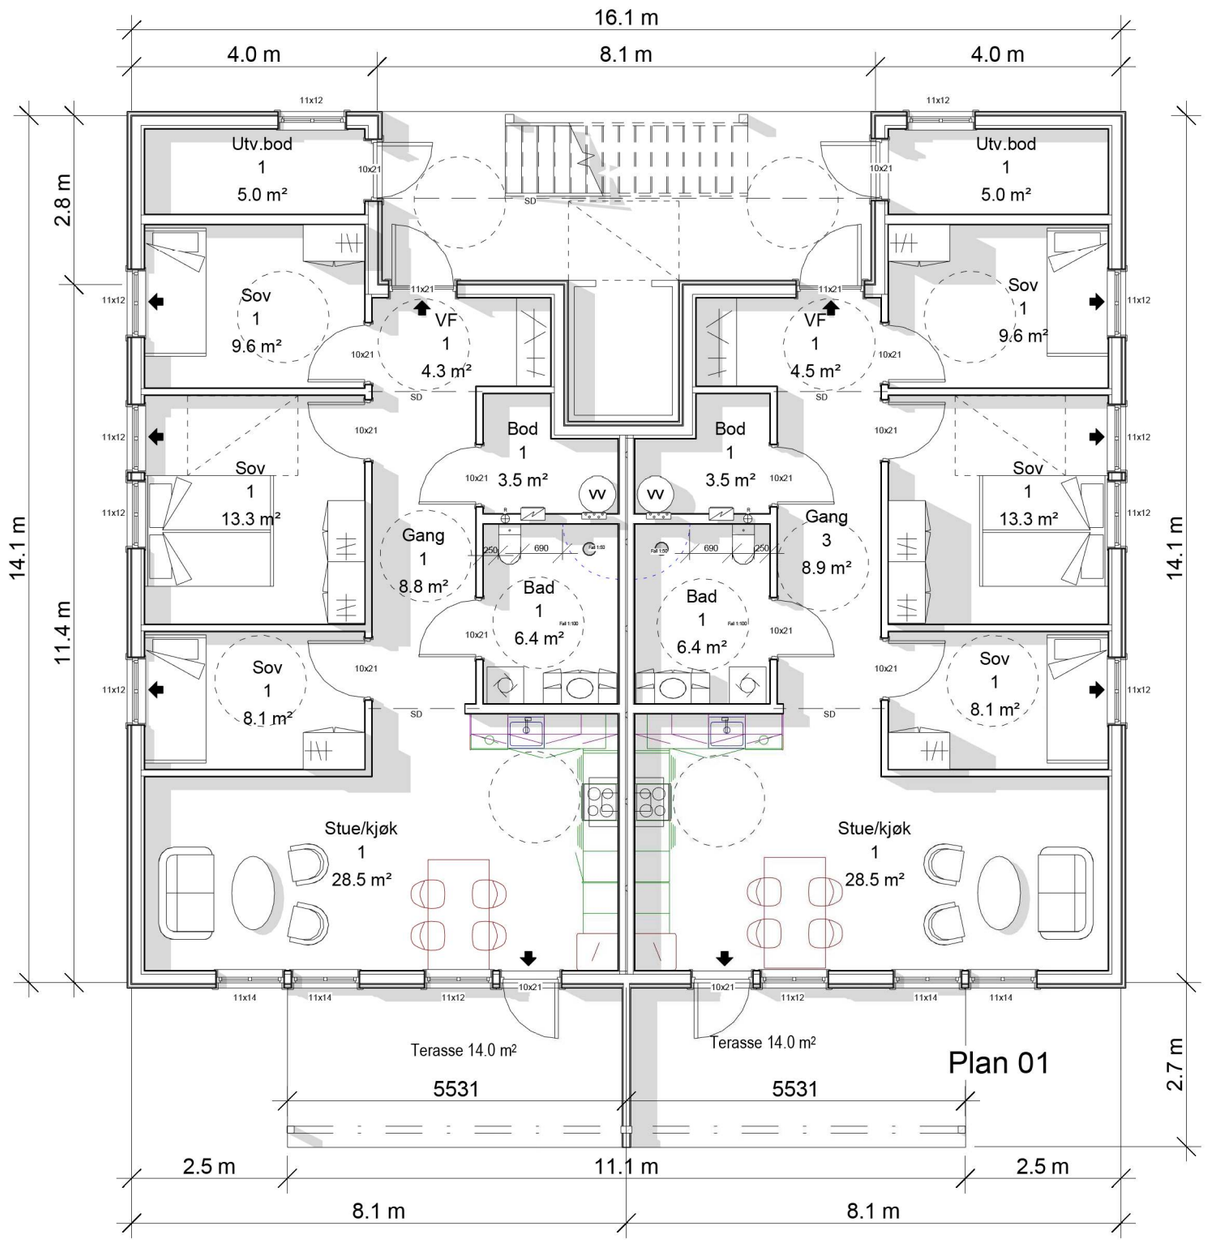

19 Bebygdareal (BYA)	
1 etg	**Areal**
Plan 01	
BYA	261.7 m²

19 Bruksareal (BRA)	
Name	**Areal**
Plan 01	
BRA leil A	86.6 m²
BRA leil B	86.7 m²
Plan 02	
BRA leil C	86.6 m²
BRA leil D	86.6 m²
	346.5 m²

Utv.bod 5.0 (hver leilighet)

Dimensjonerende forutsetninger:
- Brannklasse BKL: 1
- Risikoklasse RKL: 4

Lystransmisjonberegnet med LT=0.87

REKNES BYGGJEVARER L·L
RB HUS
Selvåg, 5986 Hosteland - avd. Isdalstø, 5914 Isdalstø
Tlf: 56 16 60 60 - fax: 56 16 60 61
FRÅ GRUNNMUR TIL FERDIG HUS

UTARBEIDET AV: Reknes Byggjevarer LL			
TILTAKSHAVER: Reknes Byggjevarer LL		G.nr/B.nr:	
BYGGEPLASS:		KOMMUNE:	

mundus

TEGN, INNHOLD: Plantegning 1 etg				MÅLESTOKK: 1 : 100
PROSJEKT: Tomannsbolig				PROSJEKT NR:
ARKITEKT: I.PORZUCEK	DATO: 07.11.2022	TEGN:	REV: E	TEGN.NR: