

- Målte Grenser
- Registrerte Grenser
- Udefinert grense
- ↑ Terrengmålte grense
- △ Konstruert grensepunkt
- Bolig
- Bustad m/leilighet
- Våningshus
- Større bustader
- Hytte/feriehus
- Garasje/uthus
- Industri/lager
- Andre bygg

Beliggenhet og høyder må oppfattes som orienterende.  
 Koordinatsystem: EUREF89 - SONE 32 (EPSG:25832)  
 Høydesystem: NN 2000 høyder (EPSG:5941)




Alver kommune  
 Kart og Oppmåling  
 Grunnkart. HYTTETOMT.



Dato: 2022.08.02  
 Sign: SØ

G.nr. 14, b.nr.13.

Målestokk  
 1:500  
 16.2.2023

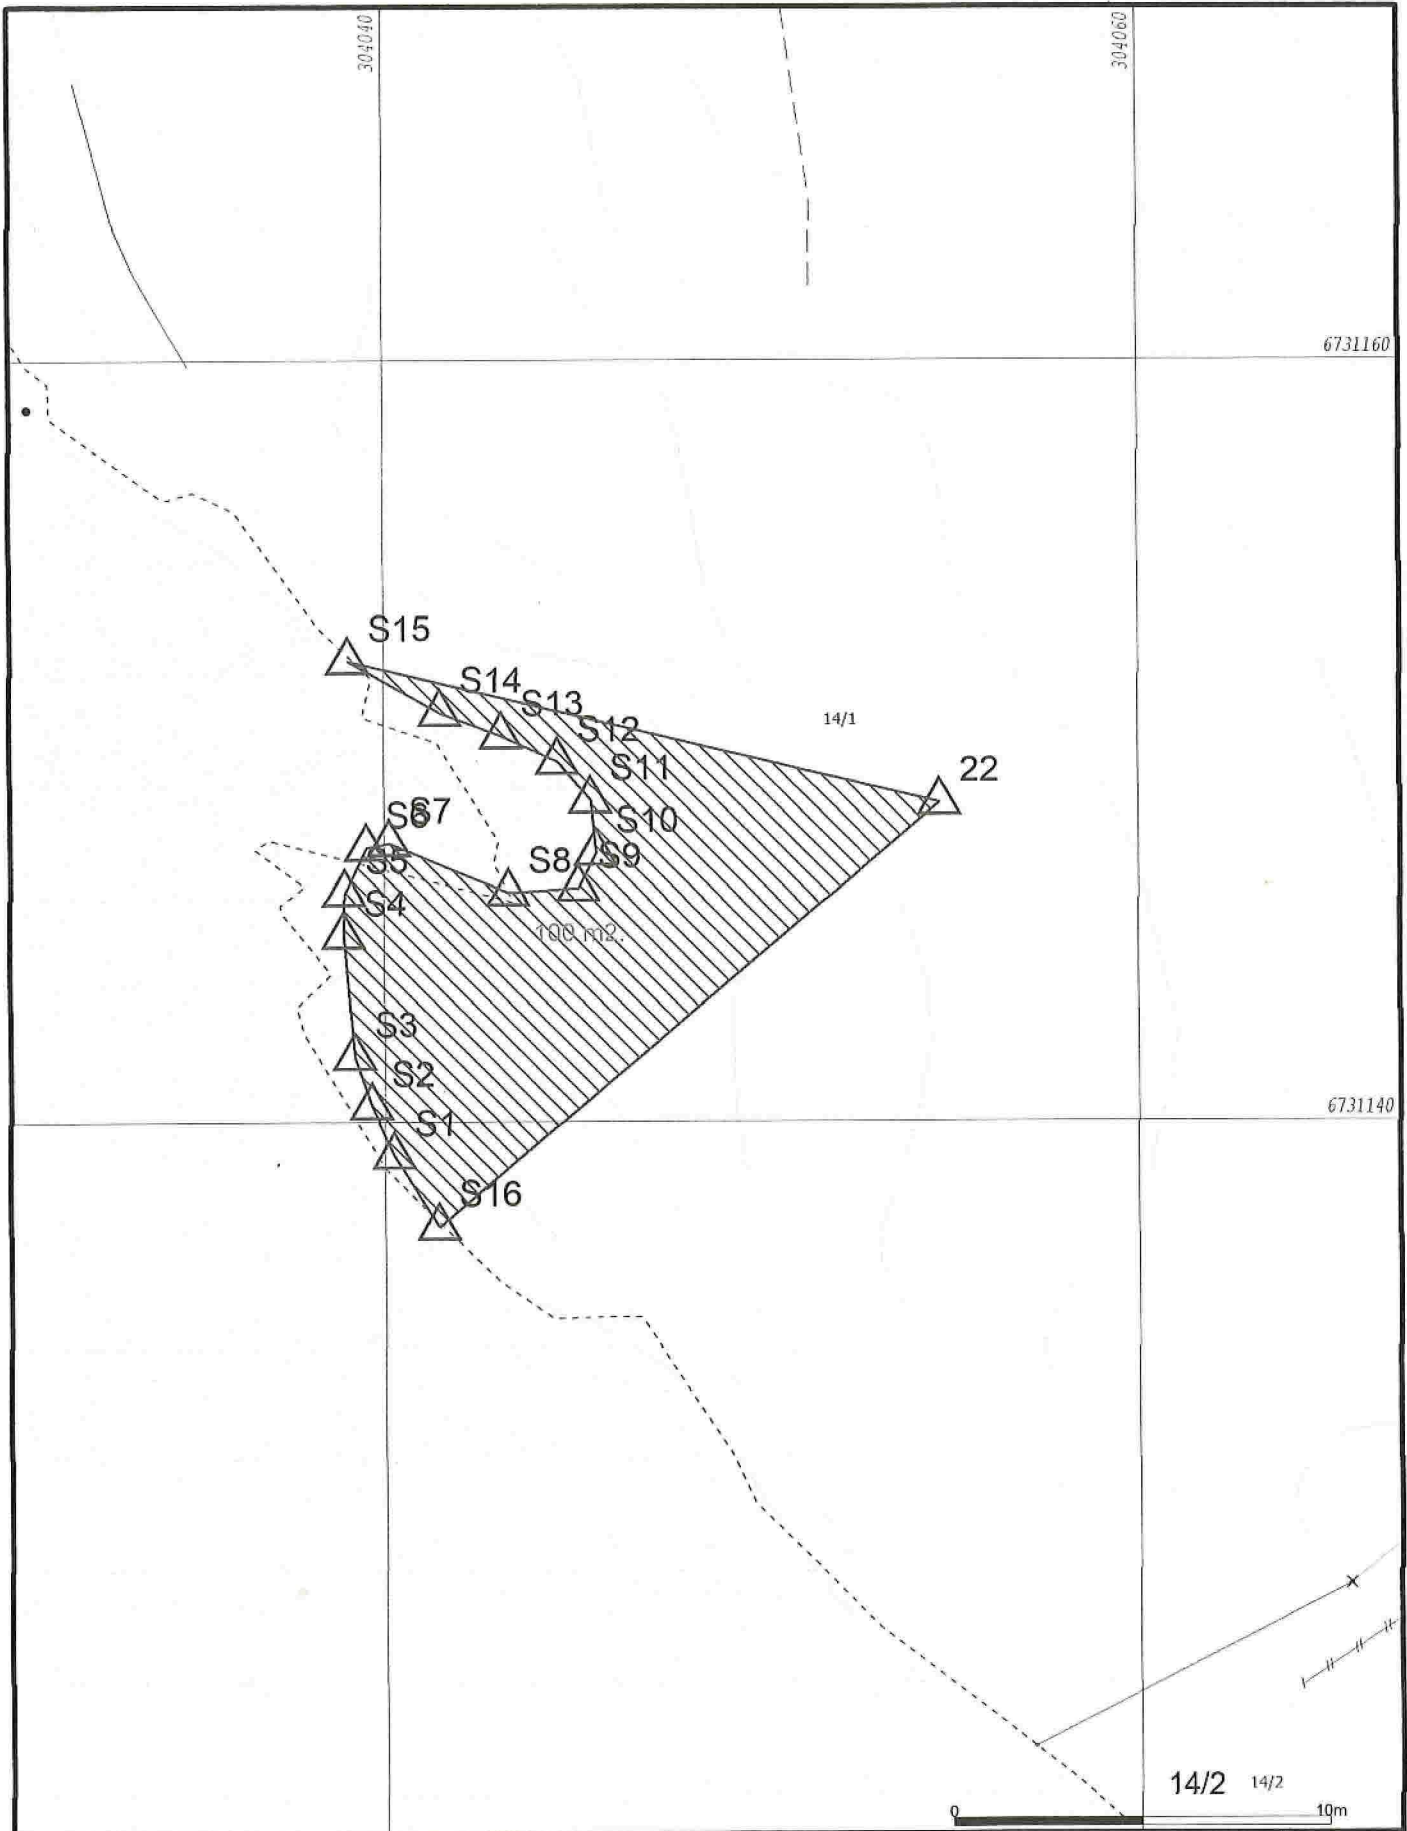

- Målte Grenser
- Registrerte Grenser
- - - Udefinert grenser
- ∩ Terrengmålte grense
- △ Konstruert grensepunkt
- Bolig
- Bustad muleilighet
- Våningshus
- Større bustader
- Hytte/feriehus
- Garasje/utthuse
- Industri/lager
- Andre bygg

Beliggenhet og høyder må oppfattes som orienterende.  
 Koordinatsystem: EUREF89 - SONE 32 (EPSG:25832)  
 Høydesystem: NN 2000 høyder (EPSG:5941)



Alver kommune  
 Kart og Oppmåling  
 Grunnkart. NAUSTTOMT.



Dato: 2022.08.02  
 Sign: SSO

G.nr. 14, b.nr.13.

Målestokk  
 1:200