





 

 

 






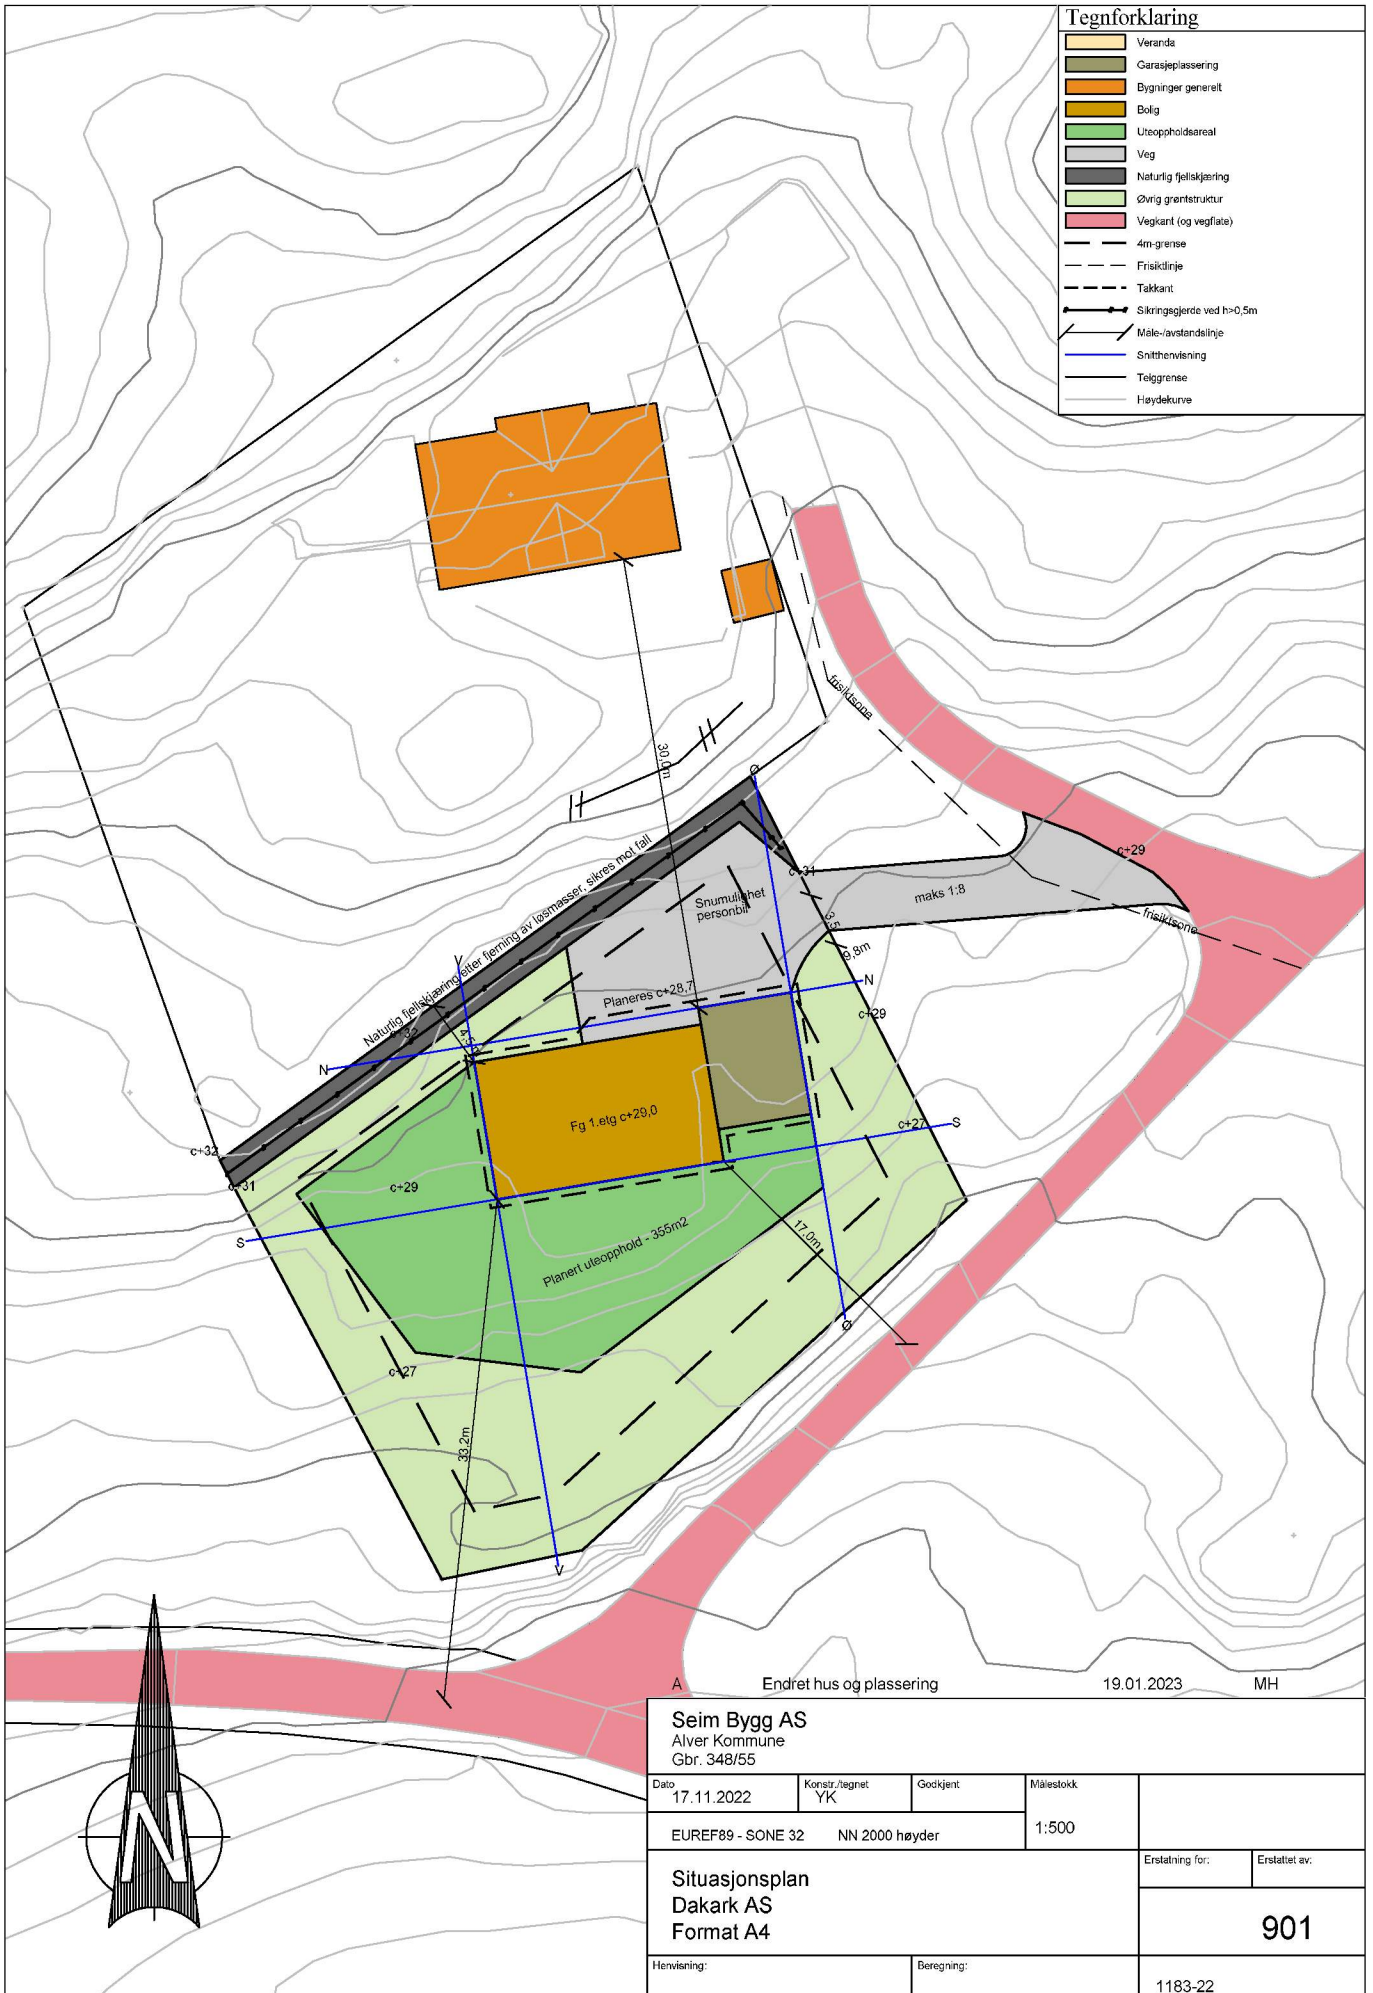


Tegnforklaring

-  Veranda
-  Garasjeplassering
-  Bygninger generelt
-  Bolig
-  Uteoppholdsareal
-  Veg
-  Naturlig fjelskjæring
-  Øvrig grøntstruktur
-  Vegkant (og vegflate)
-  4m-grense
-  Frisikdlinje
-  Takkant
-  Sikringsjerde ved h=0,5m
-  Måle-/avstandslinje
-  Snitthvåning
-  Tellegrense
-  Høydekurve



A Endret hus og plassering 19.01.2023 MH

Seim Bygg AS
 Alver Kommune
 Gbr. 348/55

Dato	Konstr./tegnet	Godkjent	Målestokk		
17.11.2022	YK		1:500	Erstatning for:	Erstattet av:
EUREF89 - SONE 32 NN 2000 høyder					
Situasjonsplan					
Dakark AS					
Format A4				901	
Henviisning:		Beregning:			
				1183-22	