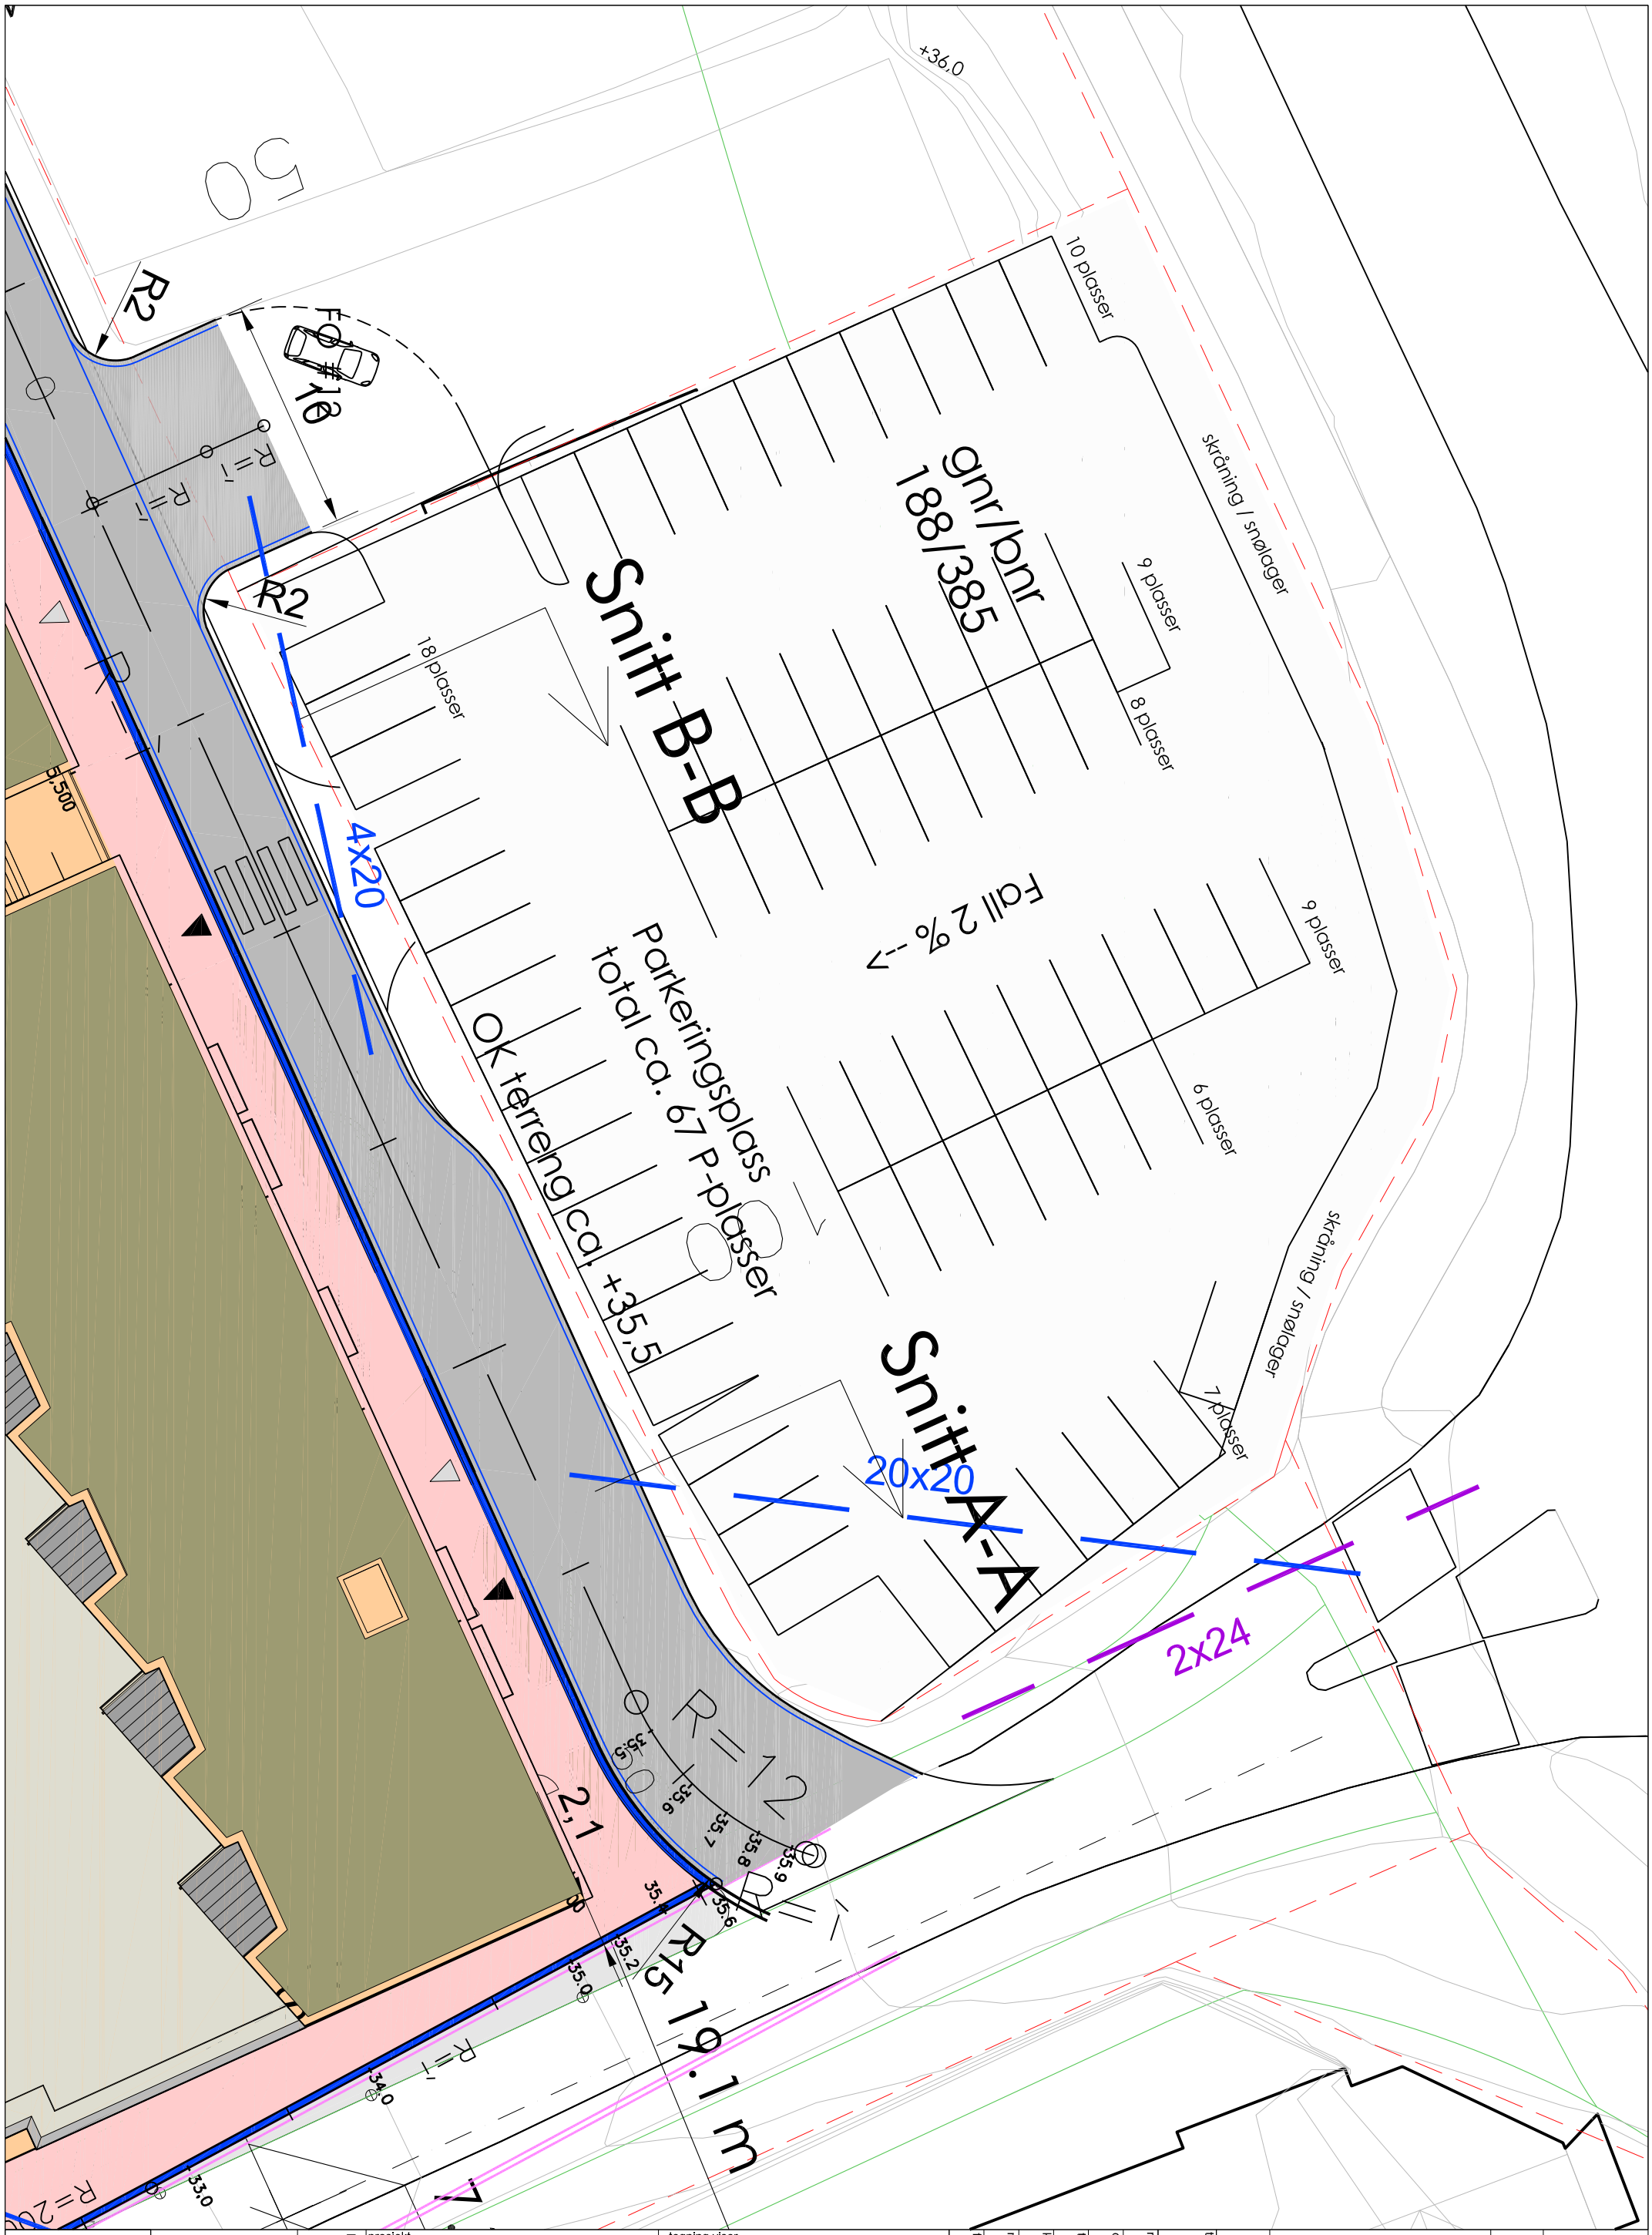

arc architecture	arc arkitekter as vestre kanalkai 20 7010 trondheim t 73 99 12 20 f 73 52 38 56 www.arcarkitekter.no	prosjektnr. 21190	prosjekt Alverporten, Knarvik
			byggherre Alverporten AS
			tegning viser Plan parkering
			status Dispensasjonssøknad

filnavn	A101
mål	1:250
kontr.	kh
tegn.	hf
dato	02.02.2023
rev.	
tegningsnr.	A101

revisjon	revisjonen gjelder		revisjonsdato