



# Oversiktskart for 323 / 631

Målestokk 1:1 000  
EUREF89 UTM Sone 32

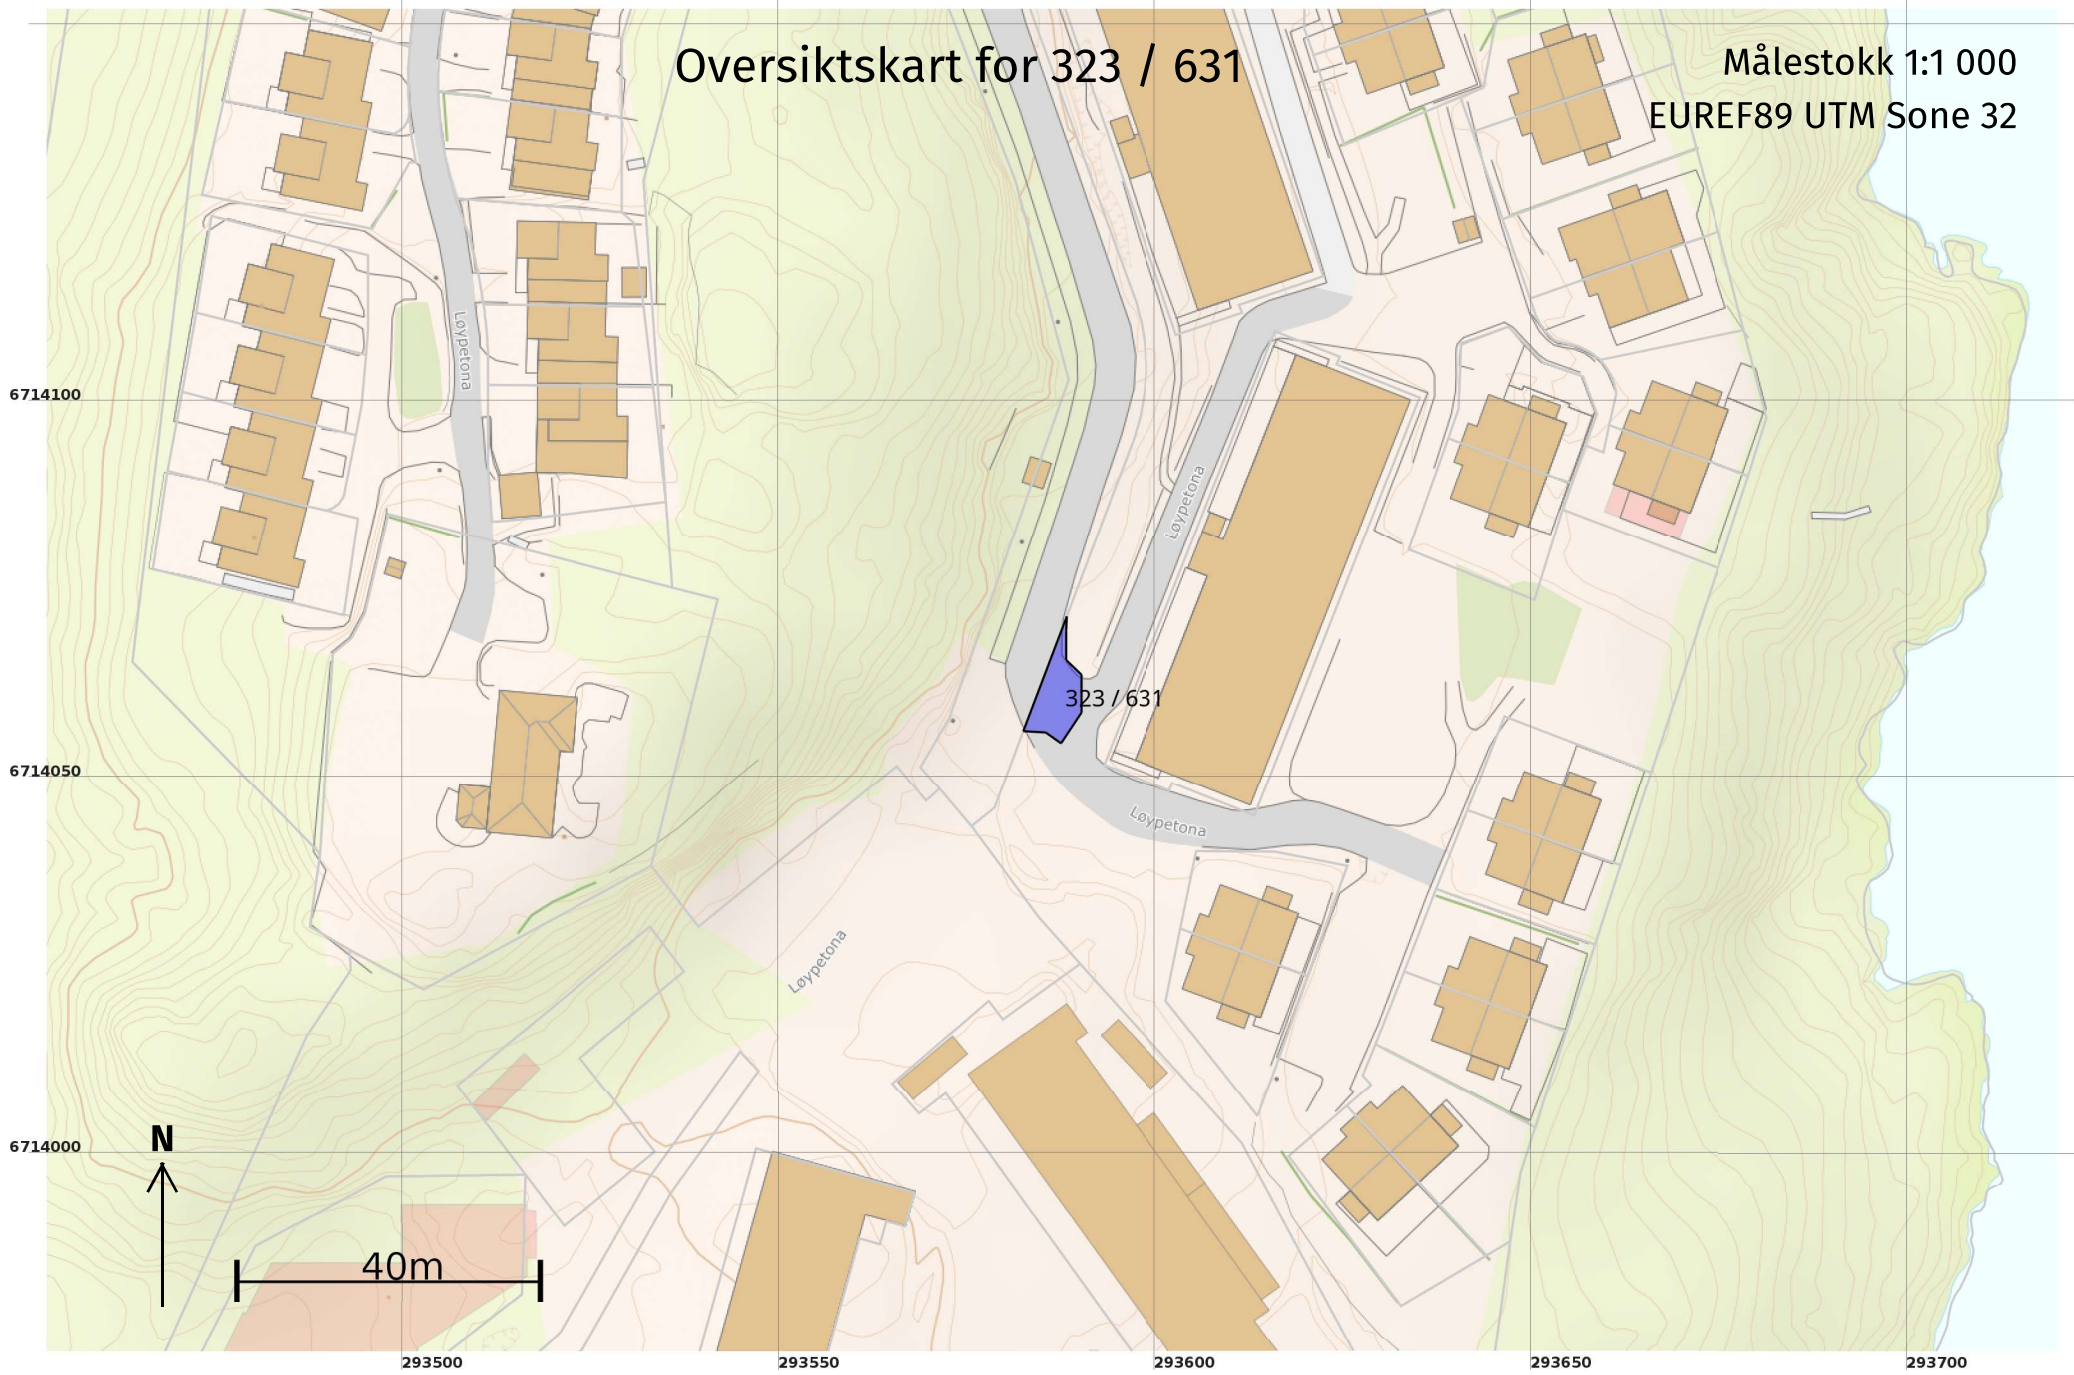

Teig 1 (Hovudteig)  
323 / 631

Målestokk 1:250  
EUREF89 UTM Sone 32

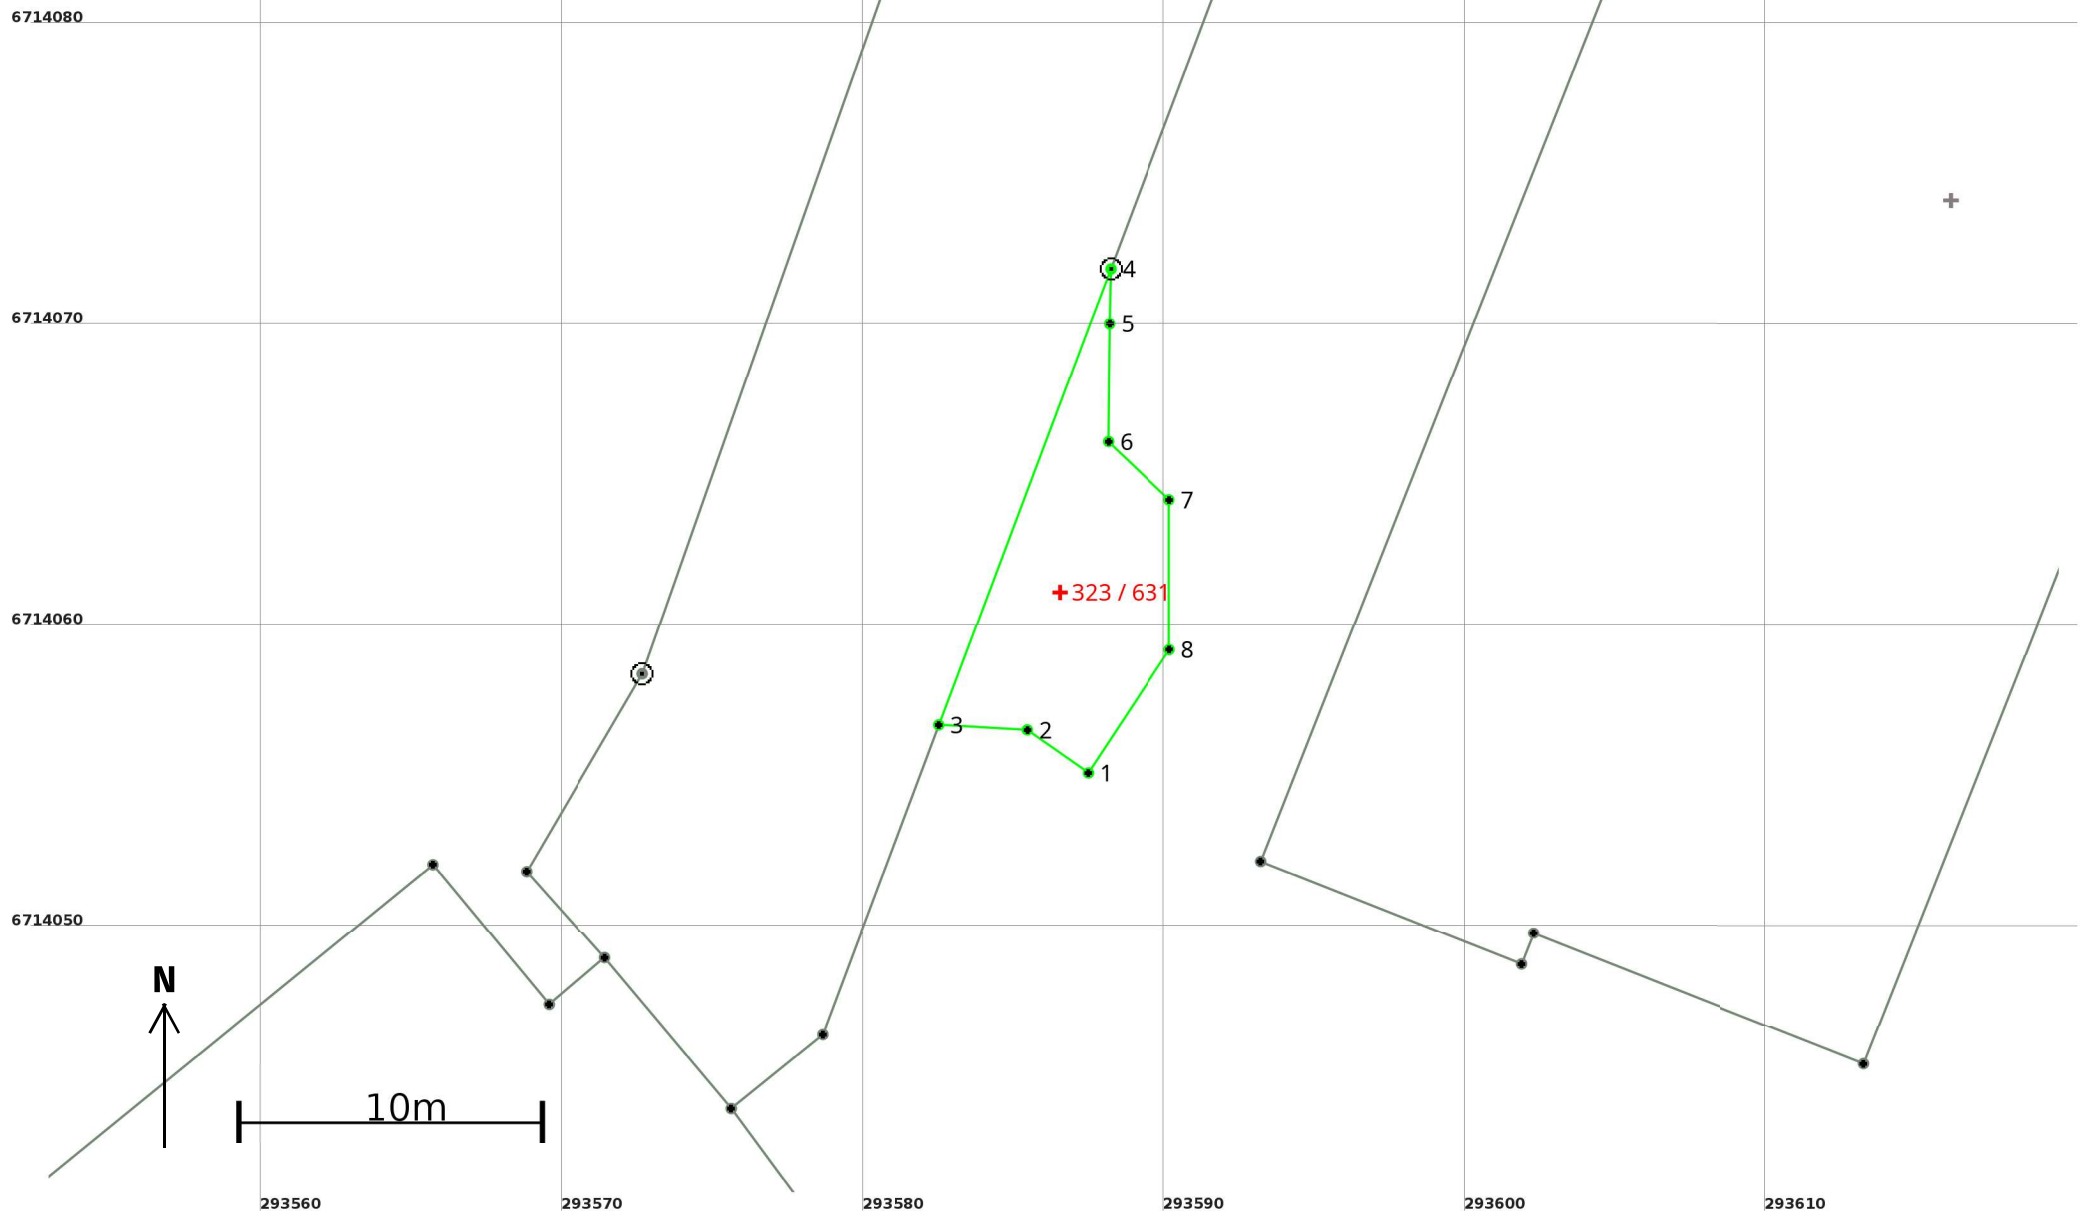

## Areal og koordinatar

**Areal:** 60,1

**Arealmerknad:**

**Representasjonspunkt:** **Koordinatsystem:** EUREF89 UTM Sone 32

**Nord:** 6714061

**Aust:** 293587

### Grensepunkt / Grenselinje

### Ytre avgrensing

Løpenr	Nord	Aust	Grensemerke nedsett i / Lengde (m)	Grensepunkttype / Linjeinformasjon	Målemetode	Nøyaktighet (SD i cm)	Radius
1	6714055,29	293587,46	2,48	Umerkt	96 GNSS: Fasemåling (Real time kinematic)	1	
2	6714056,71	293585,43	2,94	Umerkt	96 GNSS: Fasemåling (Real time kinematic)	1	
3	6714056,87	293582,50	16,19	Umerkt	96 GNSS: Fasemåling (Real time kinematic)	10	
4	6714072,02	293588,21	1,82	Offentleg godkjent grensemerke	96 GNSS: Fasemåling (Real time kinematic)	10	
5	6714070,20	293588,16	3,92	Umerkt	96 GNSS: Fasemåling (Real time kinematic)	1	
6	6714066,28	293588,13	2,80	Umerkt	96 GNSS: Fasemåling (Real time kinematic)	1	
7	6714064,35	293590,15	4,98	Umerkt	96 GNSS: Fasemåling (Real time kinematic)	1	
8	6714059,37	293590,16	4,89	Umerkt	96 GNSS: Fasemåling (Real time kinematic)	1	