



E4

LINDÅS KOMMUNE
TEKNISK ETAT
11. FEB. 1997
ARKIV NR 212/092/001

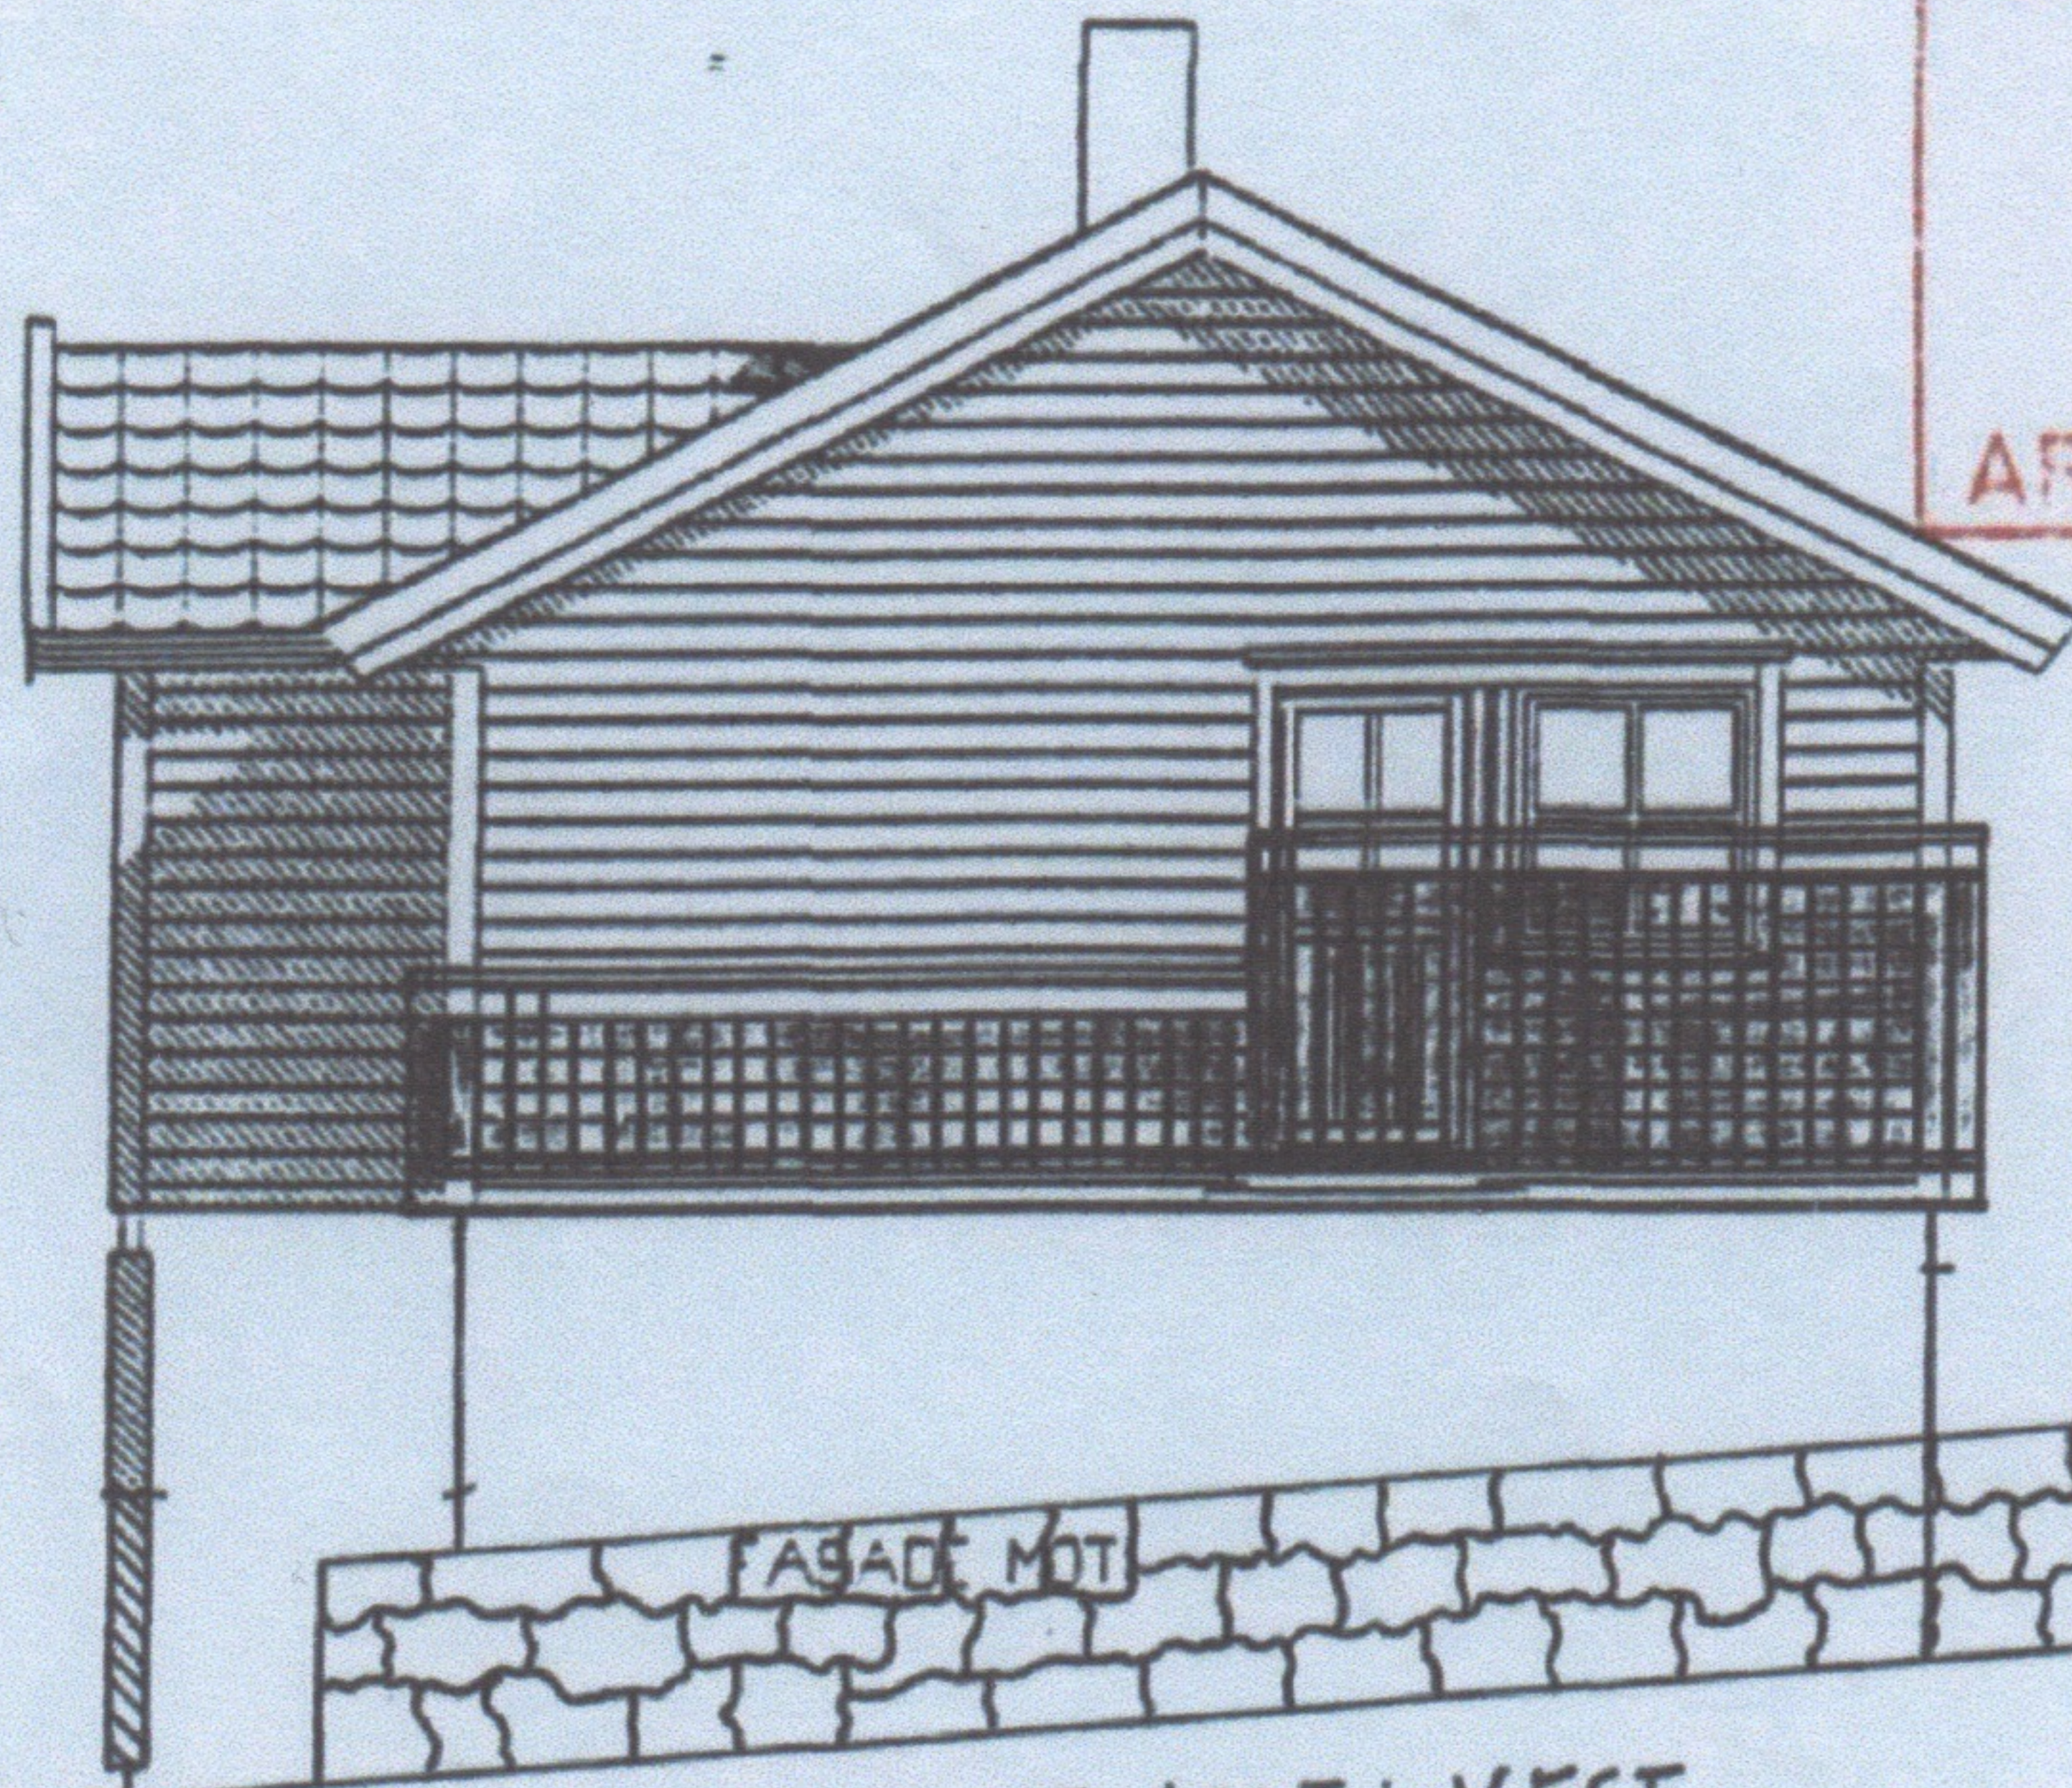


FASADE MOT: VEST

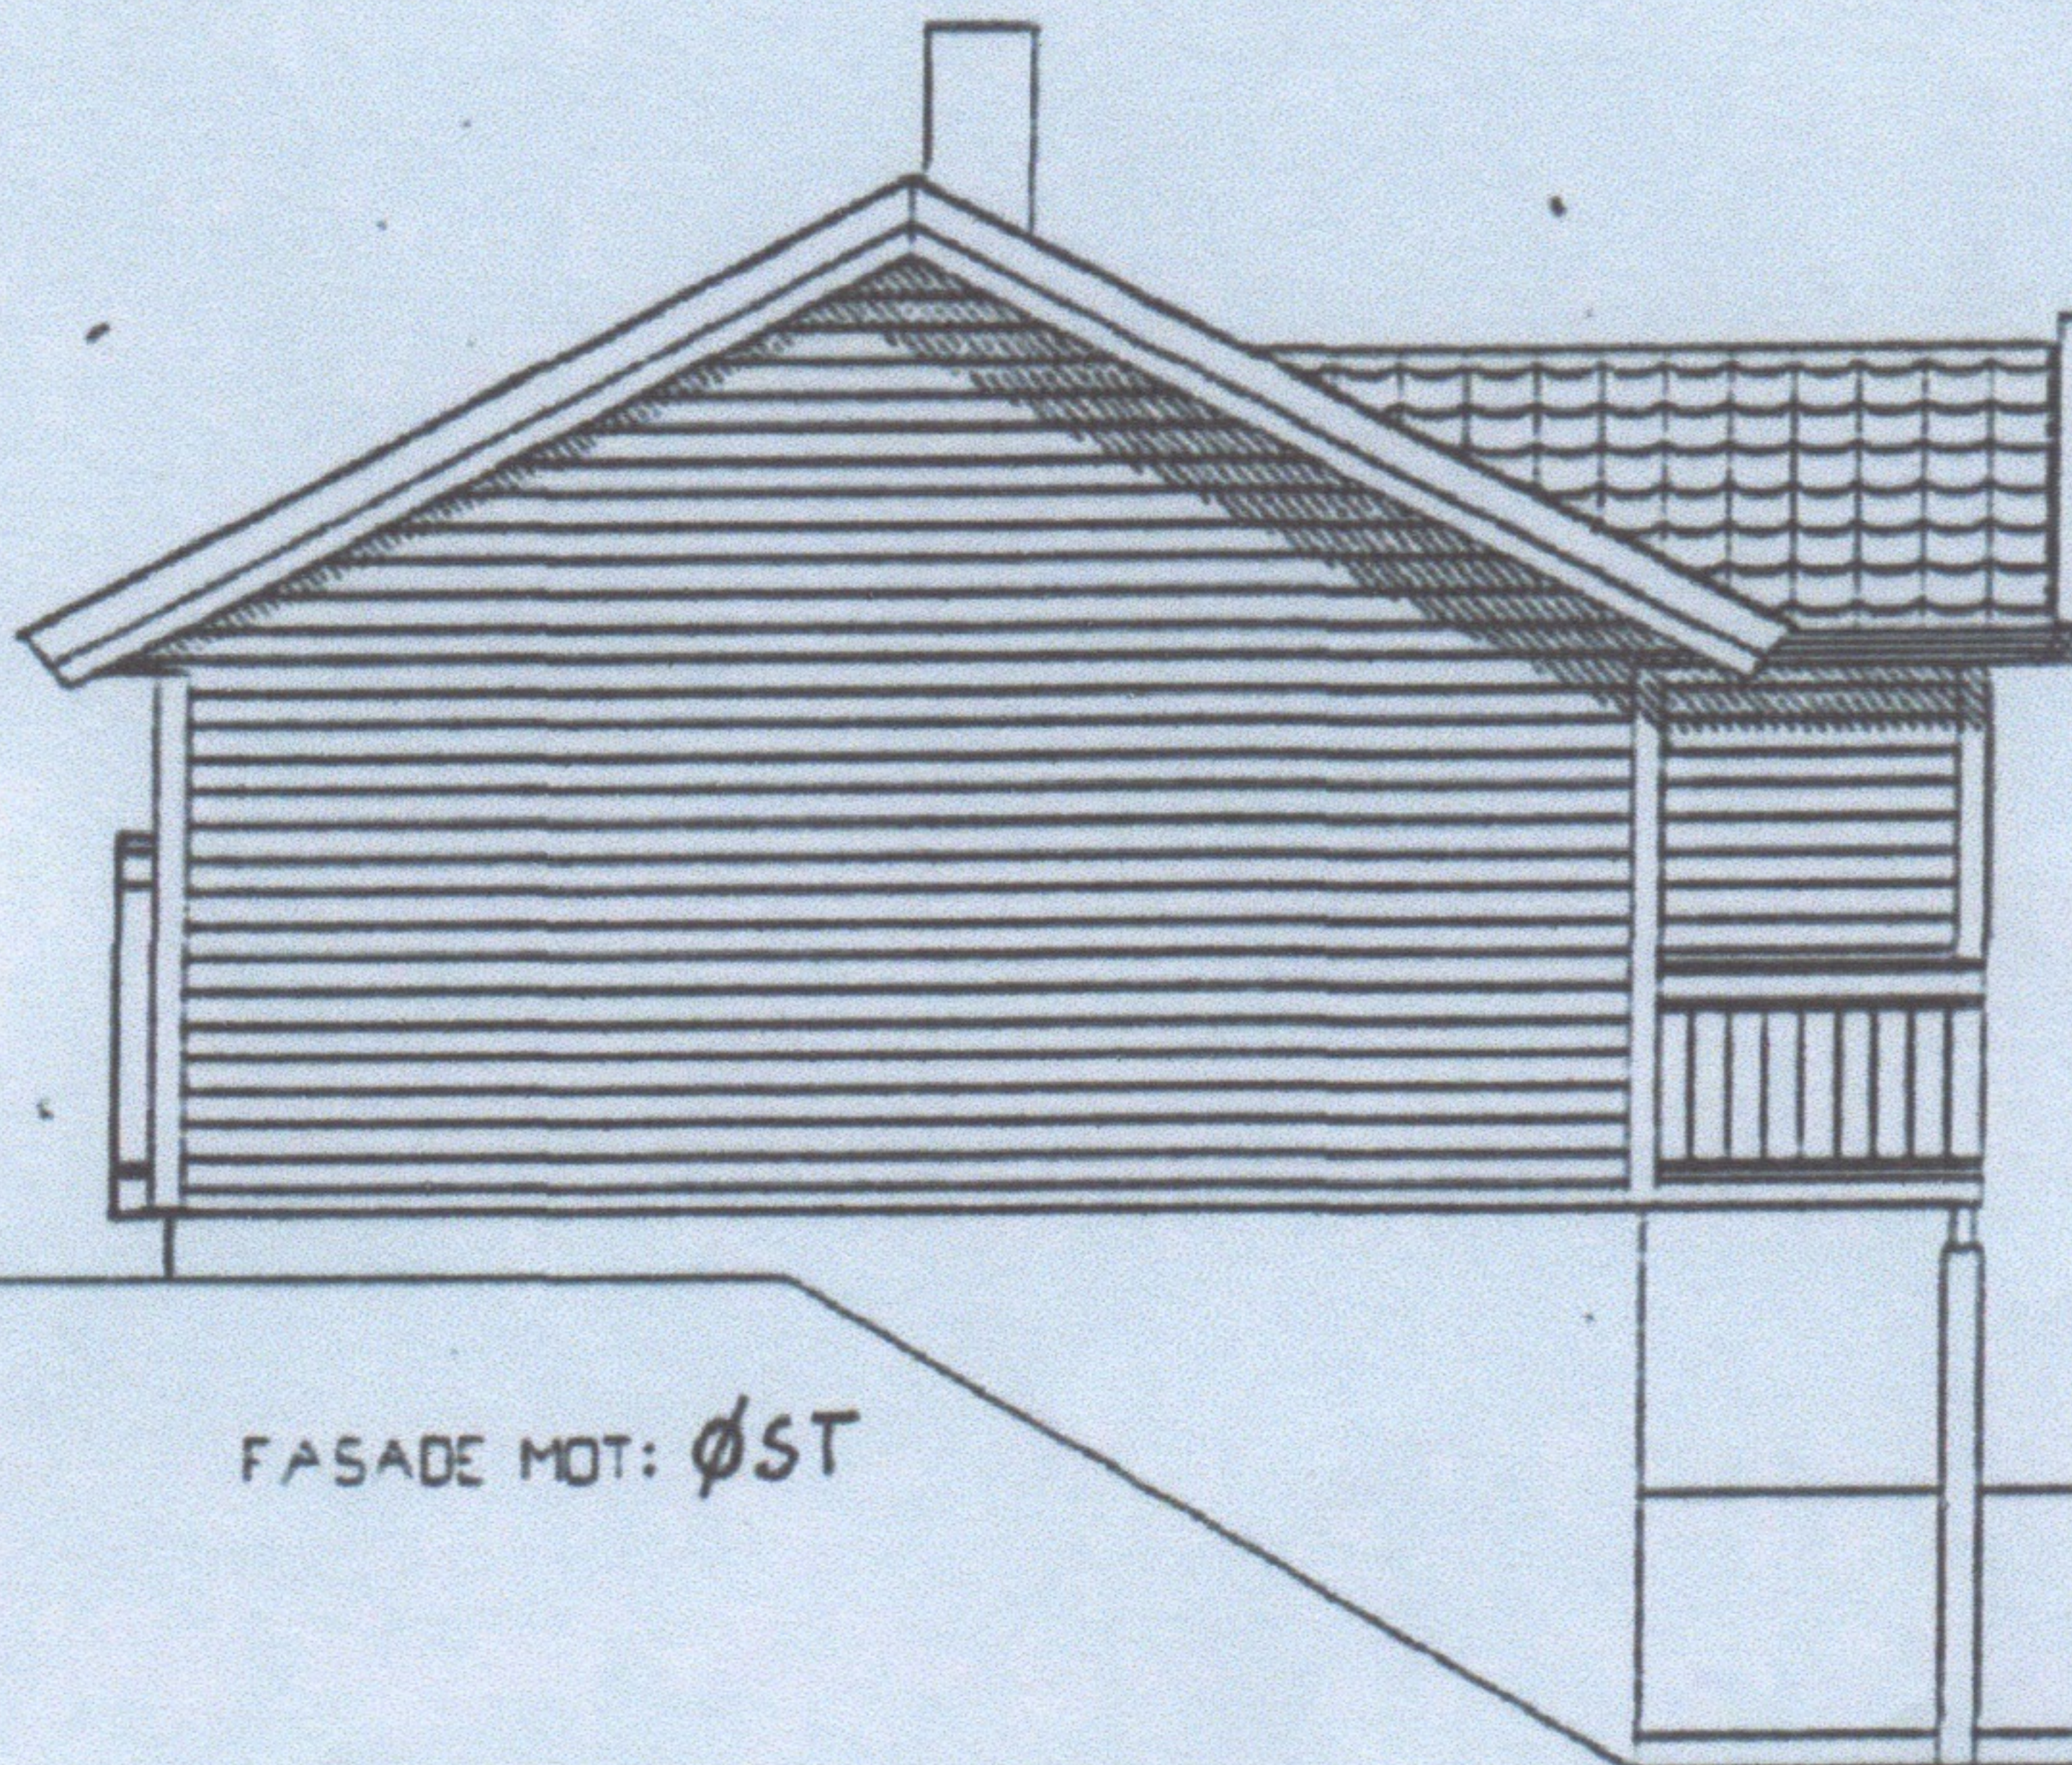

FASADE MOT: ØST

Rev 1E 10.53 H.S


BRA	F	BA
90.2 m ²	1.0	90.2 m ²
57.8 m ²	0.5	28.9 m ²
148.0 m ²	1	119.1 m ²
ATE: 91.1 m ²		

Sak			
E			
Byggherre BRITT og JOHNNY GJELSVIK		Målestokk	Tegn. Dato 030297
Byggeplass EIKANGERVAG		1:100	Trec. HS Dato 290297
Kommune LINDÅS		Gnr. 212 Bnr. 92	Kfr. TU Dato 290293
 BRYNE - TLF. 04-483100		Erstatning for	
		Typebetegnelse	
		HELLE — UW	
Prosj.nr.		Tegn.nr. 502	

Denne tegning tilhører Hetiandhus AS. Heltar sunden tegning til utlån skjedderer han at tegning ikk kan benyttes uten samtykke fra Hetiandhus AS.

ES


FASADE VIII: NOR

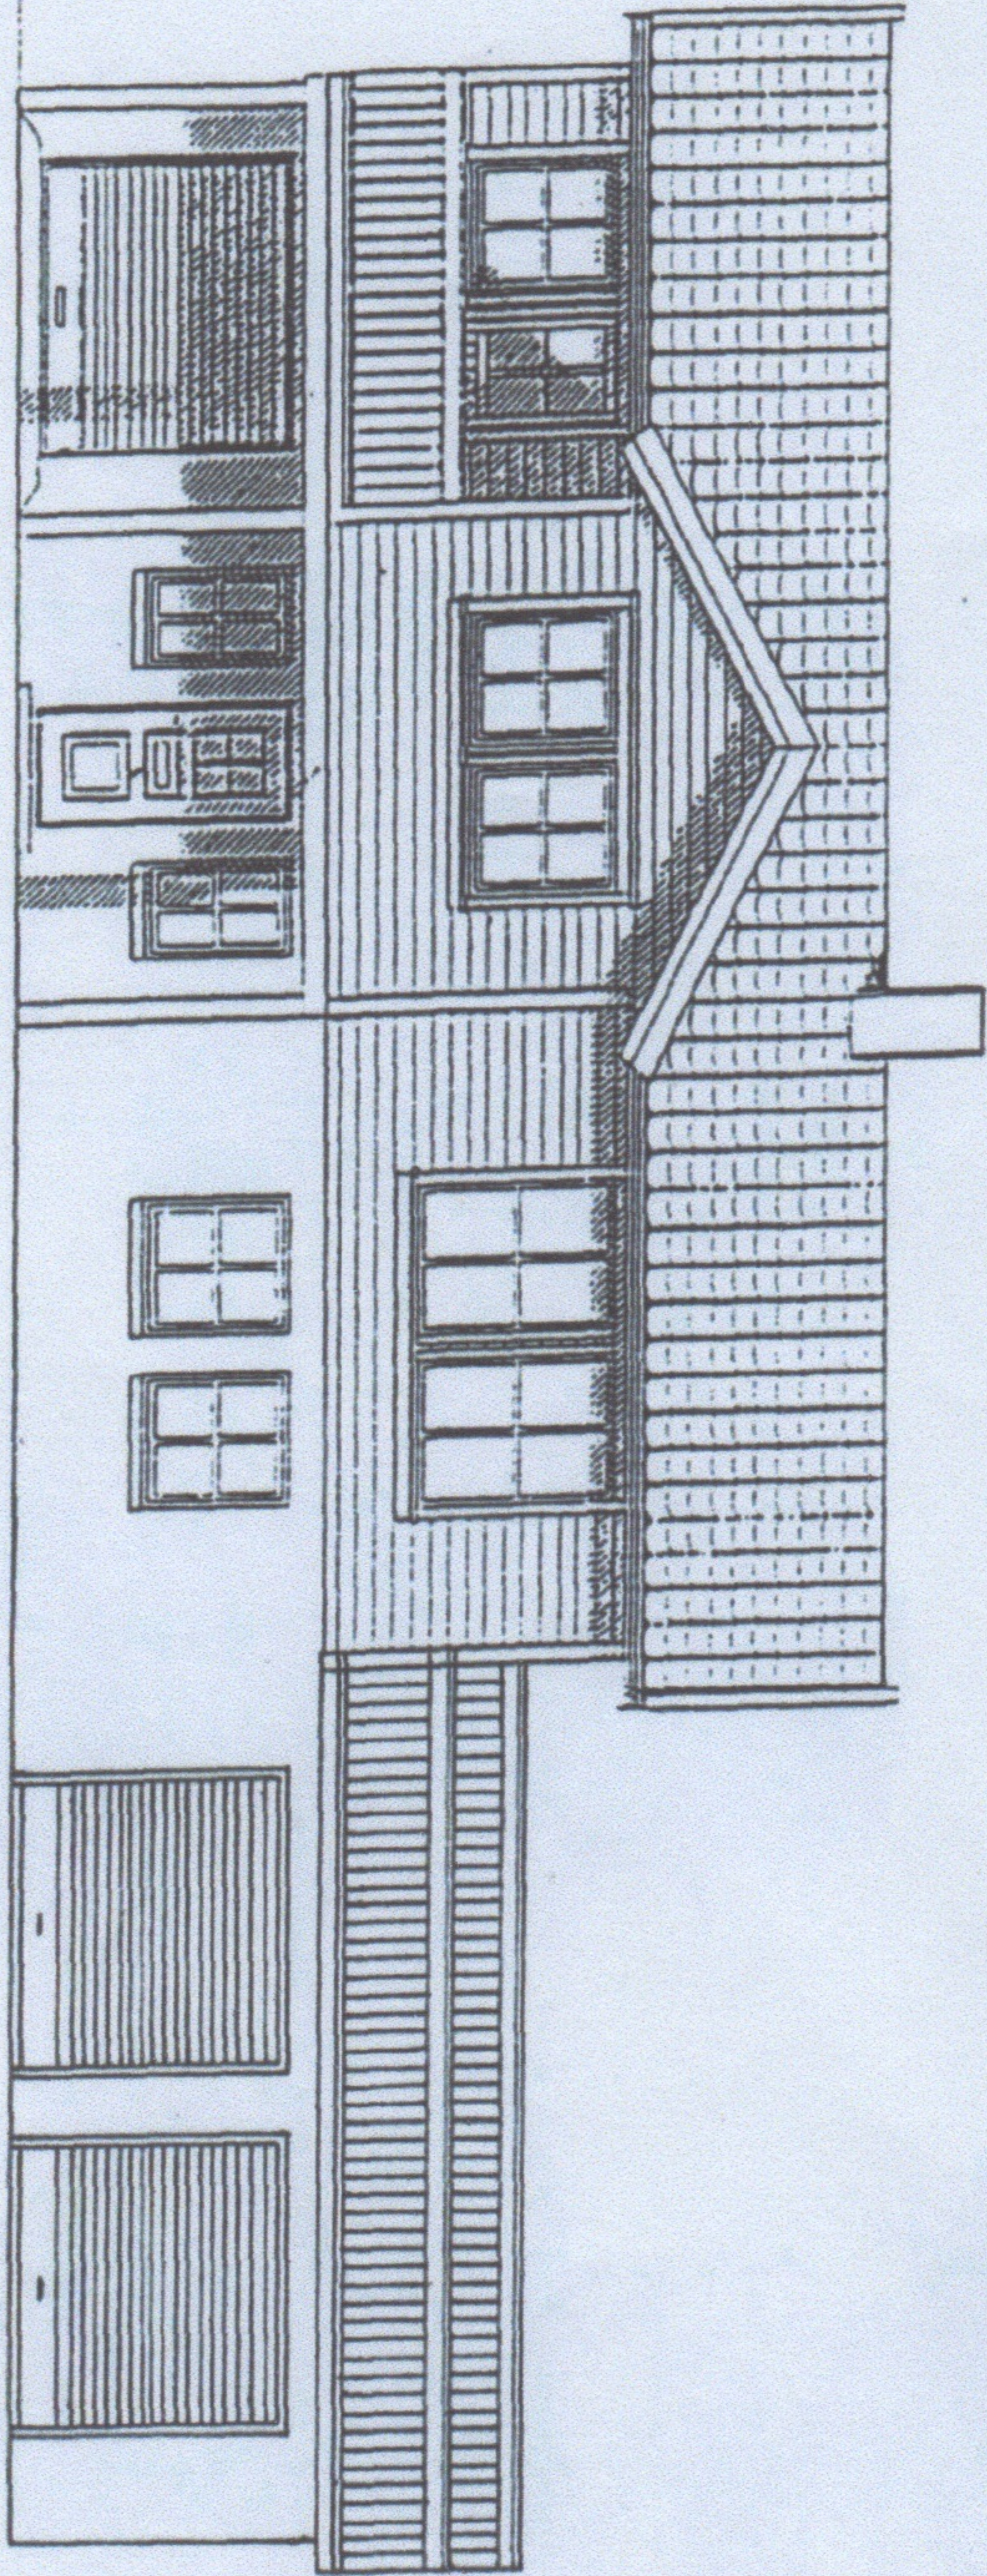

LINDAS KOMMUNE
TEKNISK ETAT
11. FEB. 1997
ARXIV NR 212/092/001

EG

FASADE NOT: SØR

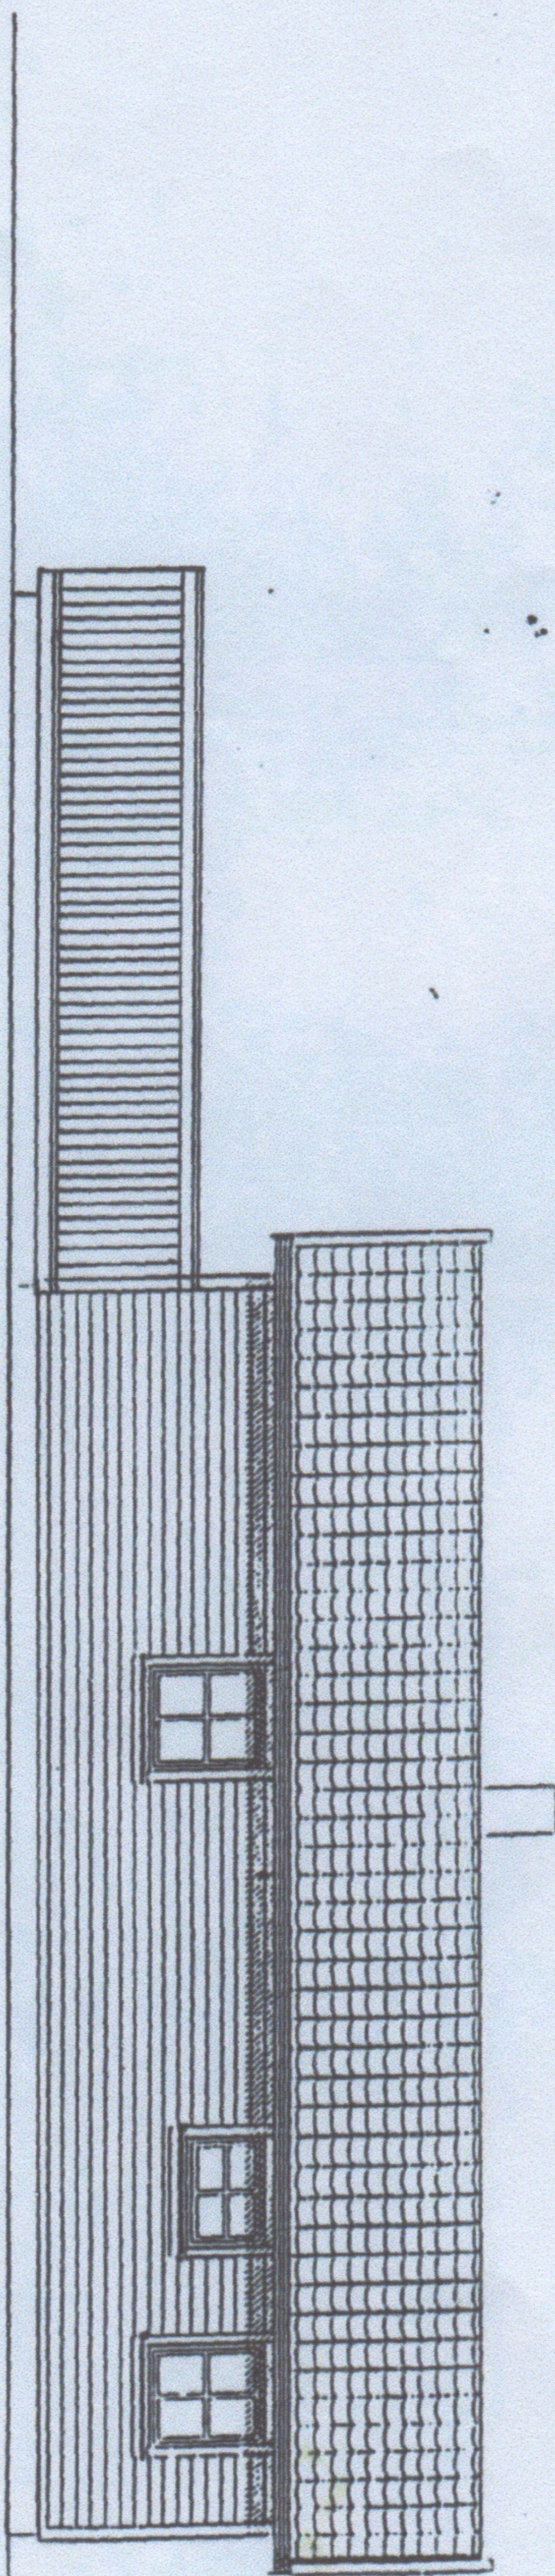

LINDÅS KOMMUNE
TEKNISK ETAT
1. FEB. 1997
ARKIV NR 2/2/092/001

II