

# Oversiktskart for 322 / 295

Målestokk 1:1 000  
EUREF89 UTM Sone 32

6714850

6714800

6714750

292350


292400

292450

292500

292550


322 / 295

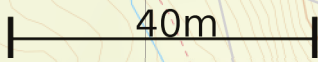

# Teig 1 (Hovedteig)

322 / 295 <sup>+322 / 65</sup>

Målestokk 1:500  
EUREF89 UTM Sone 32

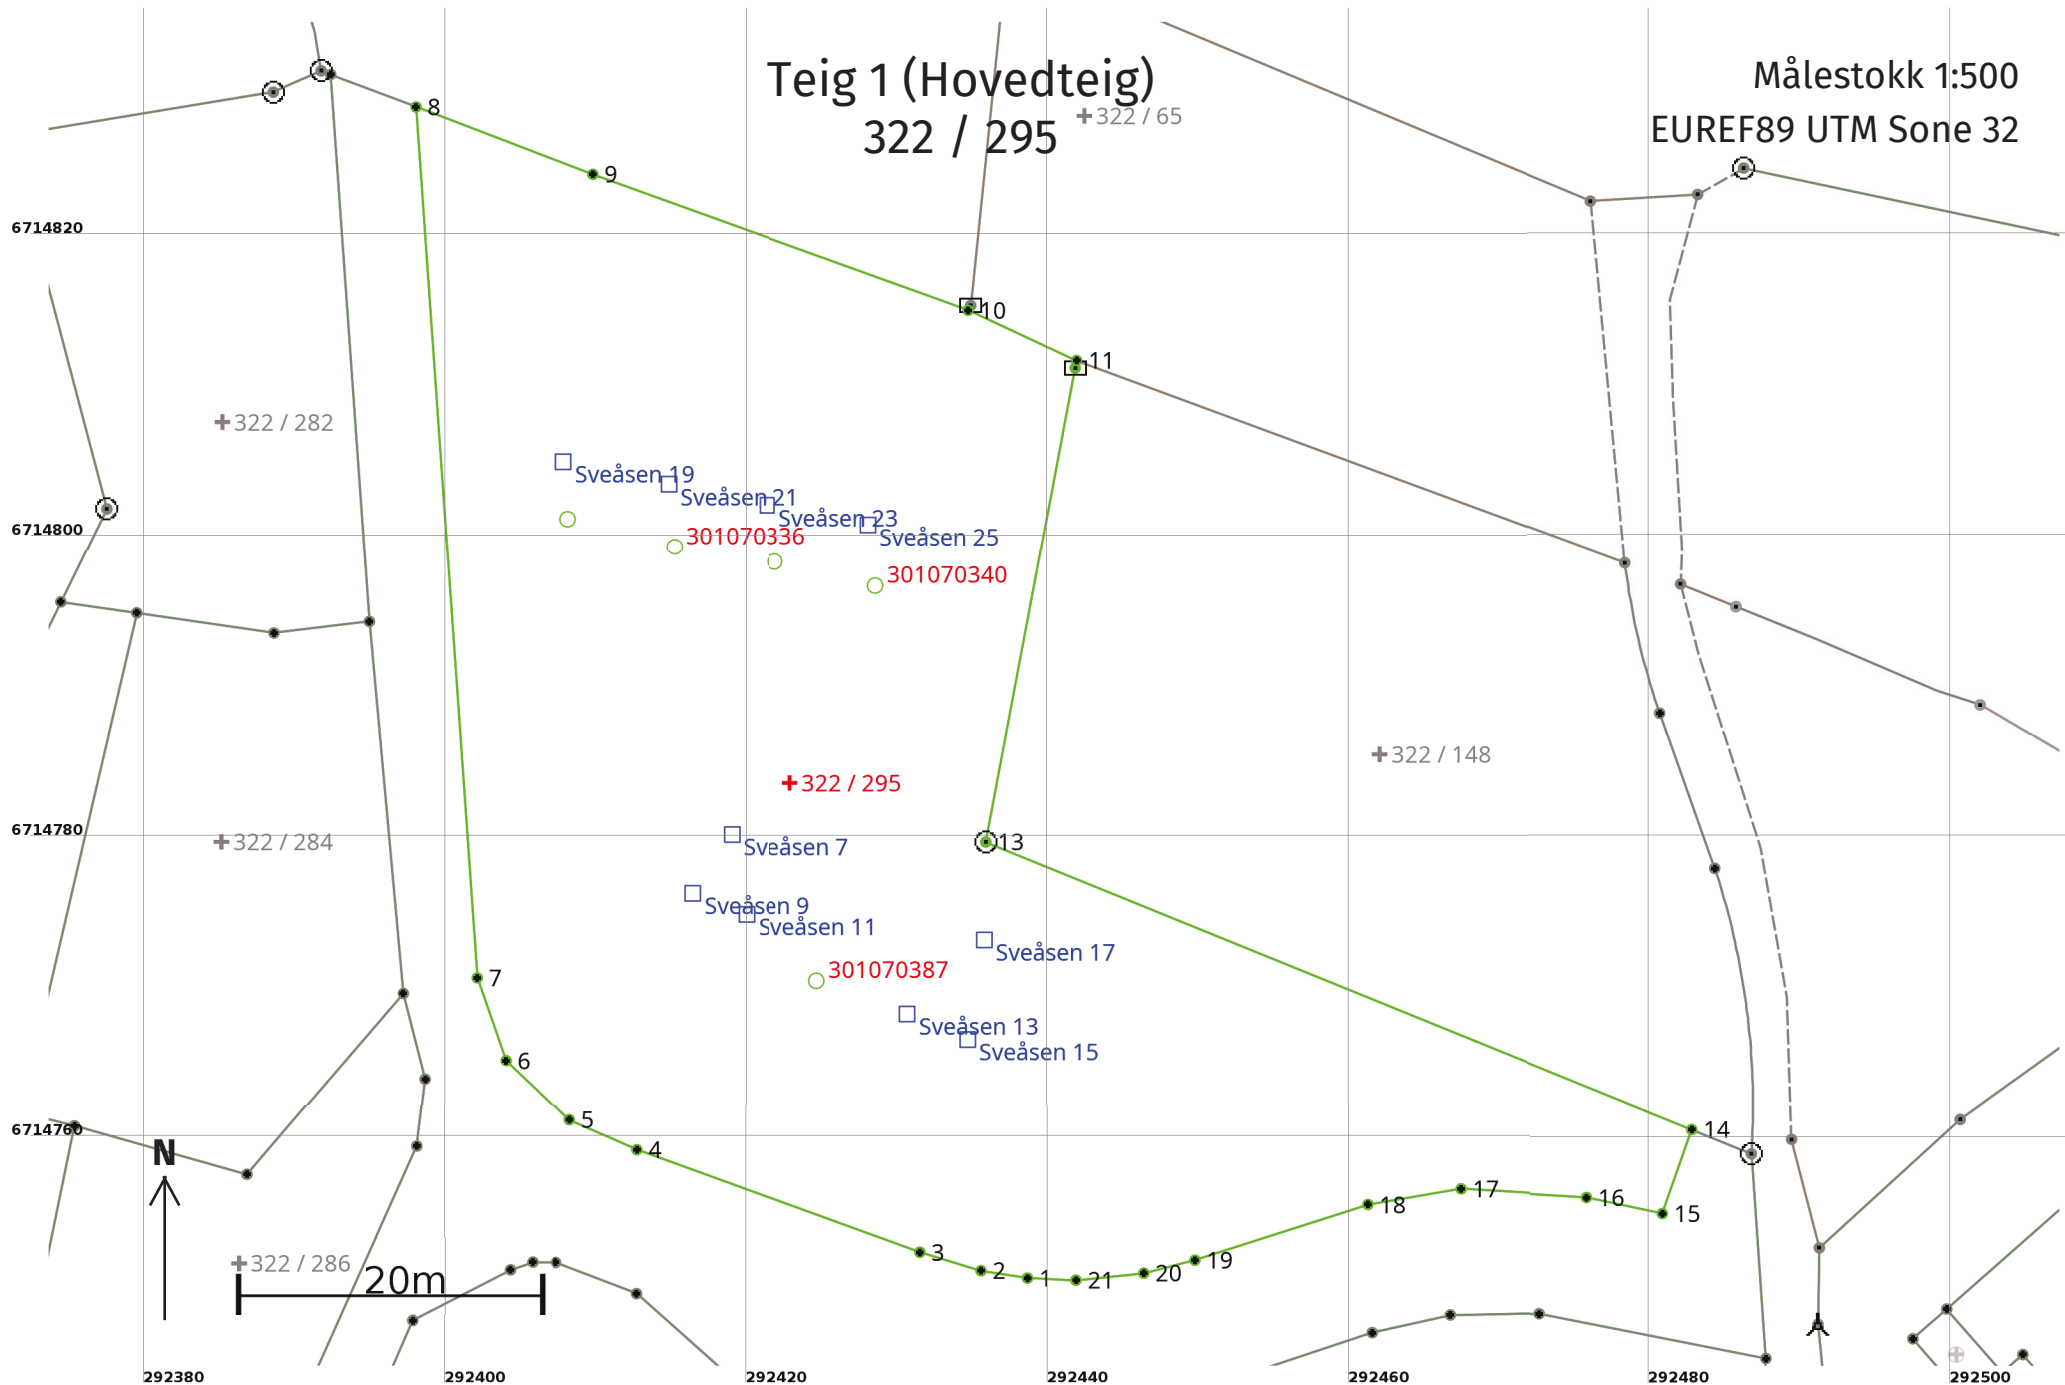

## Areal og koordinater

Areal: 3 108,4

Arealmerknad:

Representasjonspunkt: Koordinatsystem: EUREF89 UTM Sone 32

Nord: 6714784

Øst: 292423

### Grensepunkt / Grenselinje

### Ytre avgrensing

Løpenr	Nord	Øst	Grensemerke nedsatt i / Lengde (m)	Grensepunkttype / Linjeinformasjon	Målemetode	Nøyaktighet (SD i cm)	Radius
1	6714751,06	292438,62		Umerket	96 GNSS: Fasemåling (Real time kinematic)	10	
			3,12				
2	6714751,54	292435,54		Umerket	96 GNSS: Fasemåling (Real time kinematic)	10	
			4,23				
3	6714752,76	292431,48		Umerket	96 GNSS: Fasemåling (Real time kinematic)	10	
			19,95				
4	6714759,51	292412,71		Umerket	96 GNSS: Fasemåling (Real time kinematic)	10	
			4,90				
5	6714761,49	292408,23		Umerket	96 GNSS: Fasemåling (Real time kinematic)	10	
			5,81				
6	6714765,50	292404,02		Umerket	96 GNSS: Fasemåling (Real time kinematic)	10	
			5,81				
7	6714770,99	292402,11		Umerket	96 GNSS: Fasemåling (Real time kinematic)	10	
			57,92				
8	6714828,77	292398,05		Umerket	96 GNSS: Fasemåling (Real time kinematic)	10	
			12,54				
9	6714824,31	292409,77	Steingjerde	Umerket	96 GNSS: Fasemåling (Real time kinematic)	10	
			26,54				
10	6714815,32	292434,74	Steingjerde	Umerket	96 GNSS: Fasemåling (Real time kinematic)	10	
			7,91				
11	6714811,99	292441,92	Steingjerde	Umerket	69 Beregnet	10	
			0,50				
12	6714811,50	292441,83		Stein med kors og vitner	96 GNSS: Fasemåling (Real time kinematic)	10	
			32,06				
13	6714779,99	292435,91	Fjell	Offentlig godkjent grensemerke	96 GNSS: Fasemåling (Real time kinematic)	10	
			50,59				

Løpenr	Nord	Øst	Grensemerke nedsatt i / Lengde (m)	Grensepunkttype / Linjeinformasjon	Målemetode	Nøyaktighet (SD i cm)	Radius
14	6714760,94	292482,77	5,90	Umerket	96 GNSS: Fasemåling (Real time kinematic)	10	
15	6714755,37	292480,83	5,13	Umerket	96 GNSS: Fasemåling (Real time kinematic)	10	
16	6714756,44	292475,81	8,44	Umerket	96 GNSS: Fasemåling (Real time kinematic)	10	
17	6714756,93	292467,39	6,27	Umerket	96 GNSS: Fasemåling (Real time kinematic)	10	
18	6714755,90	292461,20	12,04	Umerket	96 GNSS: Fasemåling (Real time kinematic)	10	
19	6714752,23	292449,73	3,51	Umerket	96 GNSS: Fasemåling (Real time kinematic)	10	
20	6714751,38	292446,33	4,52	Umerket	96 GNSS: Fasemåling (Real time kinematic)	10	
21	6714750,92	292441,84	3,22	Umerket	96 GNSS: Fasemåling (Real time kinematic)	10	