



Oversiktskart for 322 / 291

Målestokk 1:1 000
EUREF89 UTM Sone 32

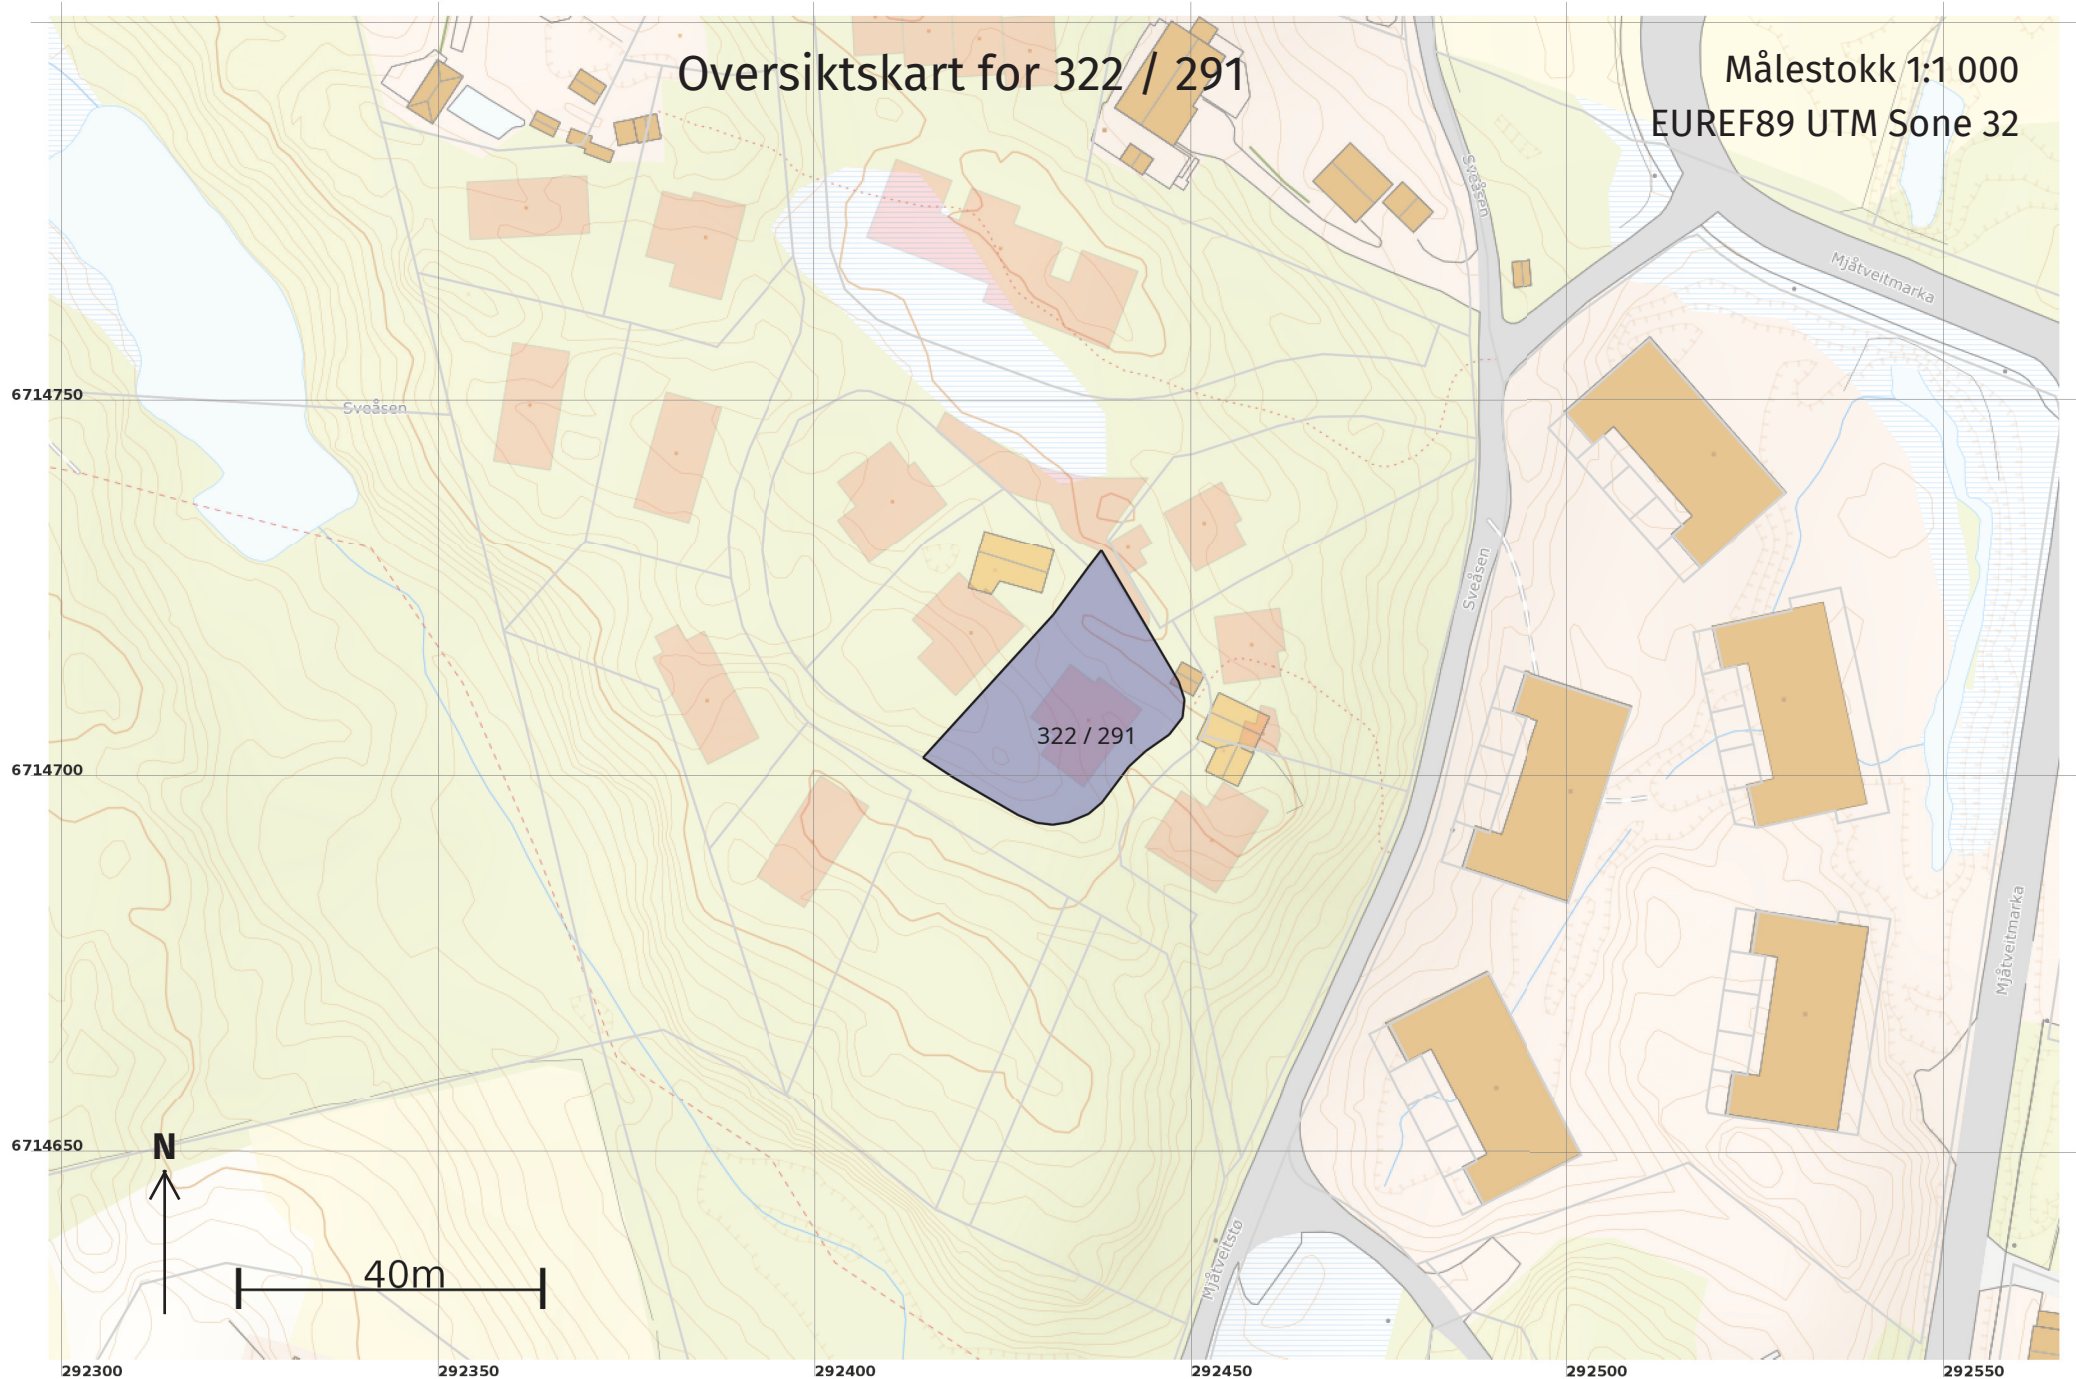

Teig 1 (Hovedteig) 322 / 291

Målestokk 1:250
EUREF89 UTM Sone 32

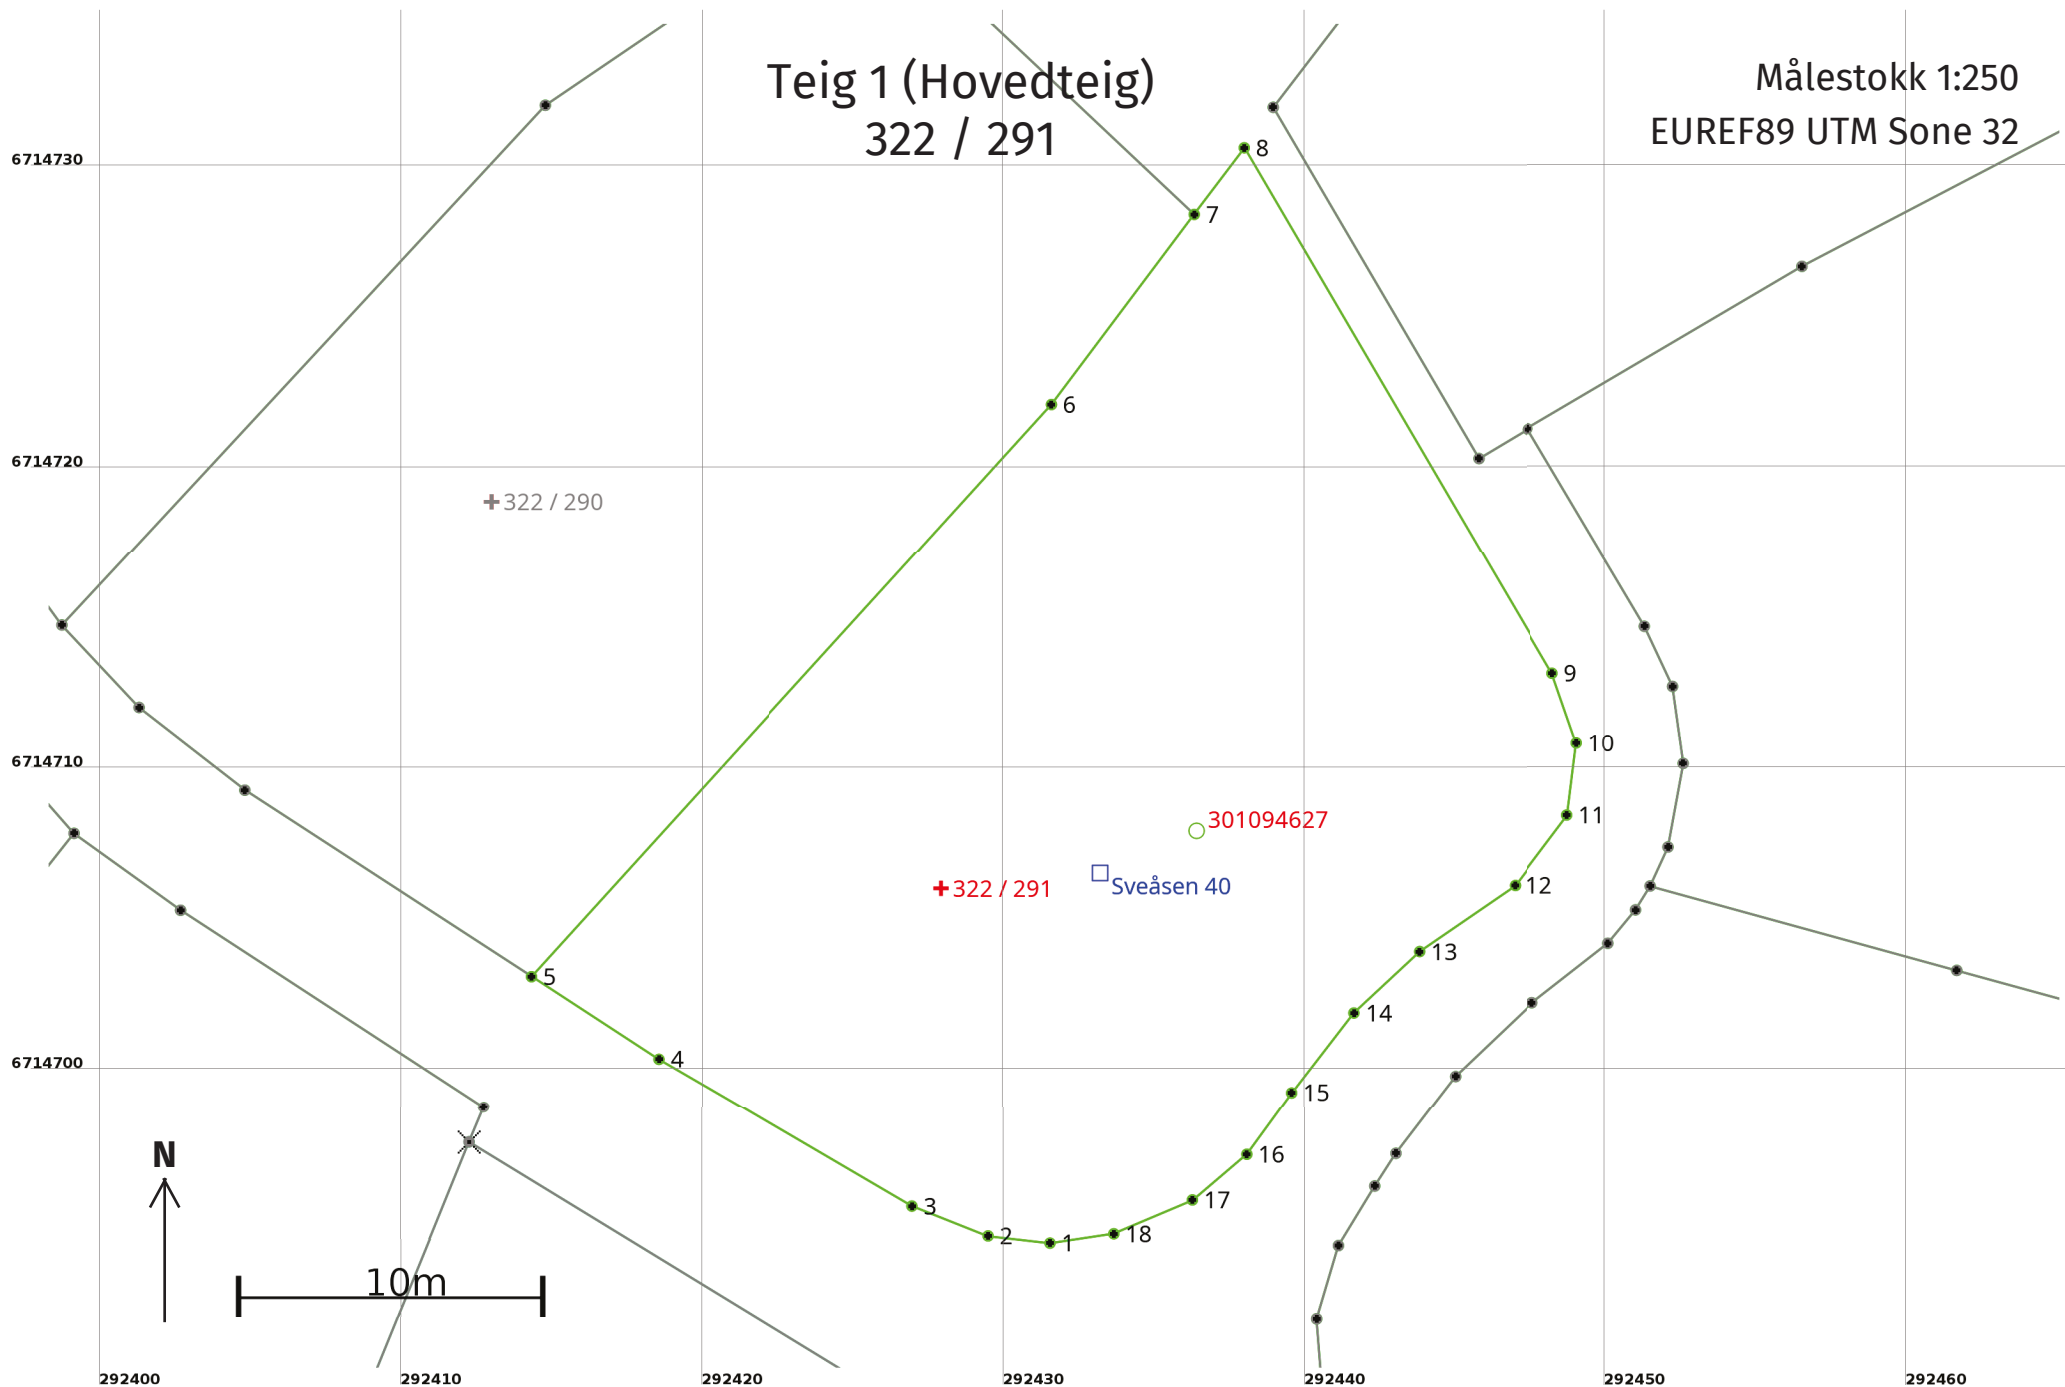

Areal og koordinater

Areal: 648,9

Arealmerknad:

Representasjonspunkt: Koordinatsystem: EUREF89 UTM Sone 32

Nord: 6714706 Øst: 292428

Grensepunkt / Grenselinje

Ytre avgrensing

Løpenr	Nord	Øst	Grensemerke nedsatt i / Lengde (m)	Grensepunkttype / Linjeinformasjon	Målemetode	Nøyaktighet (SD i cm)	Radius
1	6714694,41	292431,53		Umerket	96 GNSS: Fasemåling (Real time kinematic)	10	
			2,07				
2	6714694,65	292429,47		Umerket	96 GNSS: Fasemåling (Real time kinematic)	10	
			2,71				
3	6714695,63	292426,95		Umerket	96 GNSS: Fasemåling (Real time kinematic)	10	
			9,72				
4	6714700,53	292418,54		Umerket	96 GNSS: Fasemåling (Real time kinematic)	10	
			5,03				
5	6714703,27	292414,32		Umerket	96 GNSS: Fasemåling (Real time kinematic)	10	
			25,69				
6	6714722,28	292431,60		Umerket	96 GNSS: Fasemåling (Real time kinematic)	10	
			7,87				
7	6714728,57	292436,33		Umerket	96 GNSS: Fasemåling (Real time kinematic)	10	
			2,76				
8	6714730,77	292437,98		Umerket	96 GNSS: Fasemåling (Real time kinematic)	10	
			20,22				
9	6714713,34	292448,23		Umerket	96 GNSS: Fasemåling (Real time kinematic)	10	
			2,46				
10	6714711,01	292449,03		Umerket	96 GNSS: Fasemåling (Real time kinematic)	10	
			2,41				
11	6714708,62	292448,72		Umerket	96 GNSS: Fasemåling (Real time kinematic)	10	
			2,91				
12	6714706,29	292446,97		Umerket	96 GNSS: Fasemåling (Real time kinematic)	10	
			3,86				
13	6714704,10	292443,79		Umerket	96 GNSS: Fasemåling (Real time kinematic)	10	
			2,98				

Løpenr	Nord	Øst	Grensemerke nedsatt i / Lengde (m)	Grensepunkttype / Linjeinformasjon	Målemetode	Nøyaktighet (SD i cm)	Radius
14	6714702,07	292441,61		Umerket	96 GNSS: Fasemåling (Real time kinematic)	10	
			3,36				
15	6714699,41	292439,55		Umerket	96 GNSS: Fasemåling (Real time kinematic)	10	
			2,55				
16	6714697,34	292438,06		Umerket	96 GNSS: Fasemåling (Real time kinematic)	10	
			2,35				
17	6714695,84	292436,25		Umerket	96 GNSS: Fasemåling (Real time kinematic)	10	
			2,83				
18	6714694,72	292433,64		Umerket	96 GNSS: Fasemåling (Real time kinematic)	10	
			2,14				